


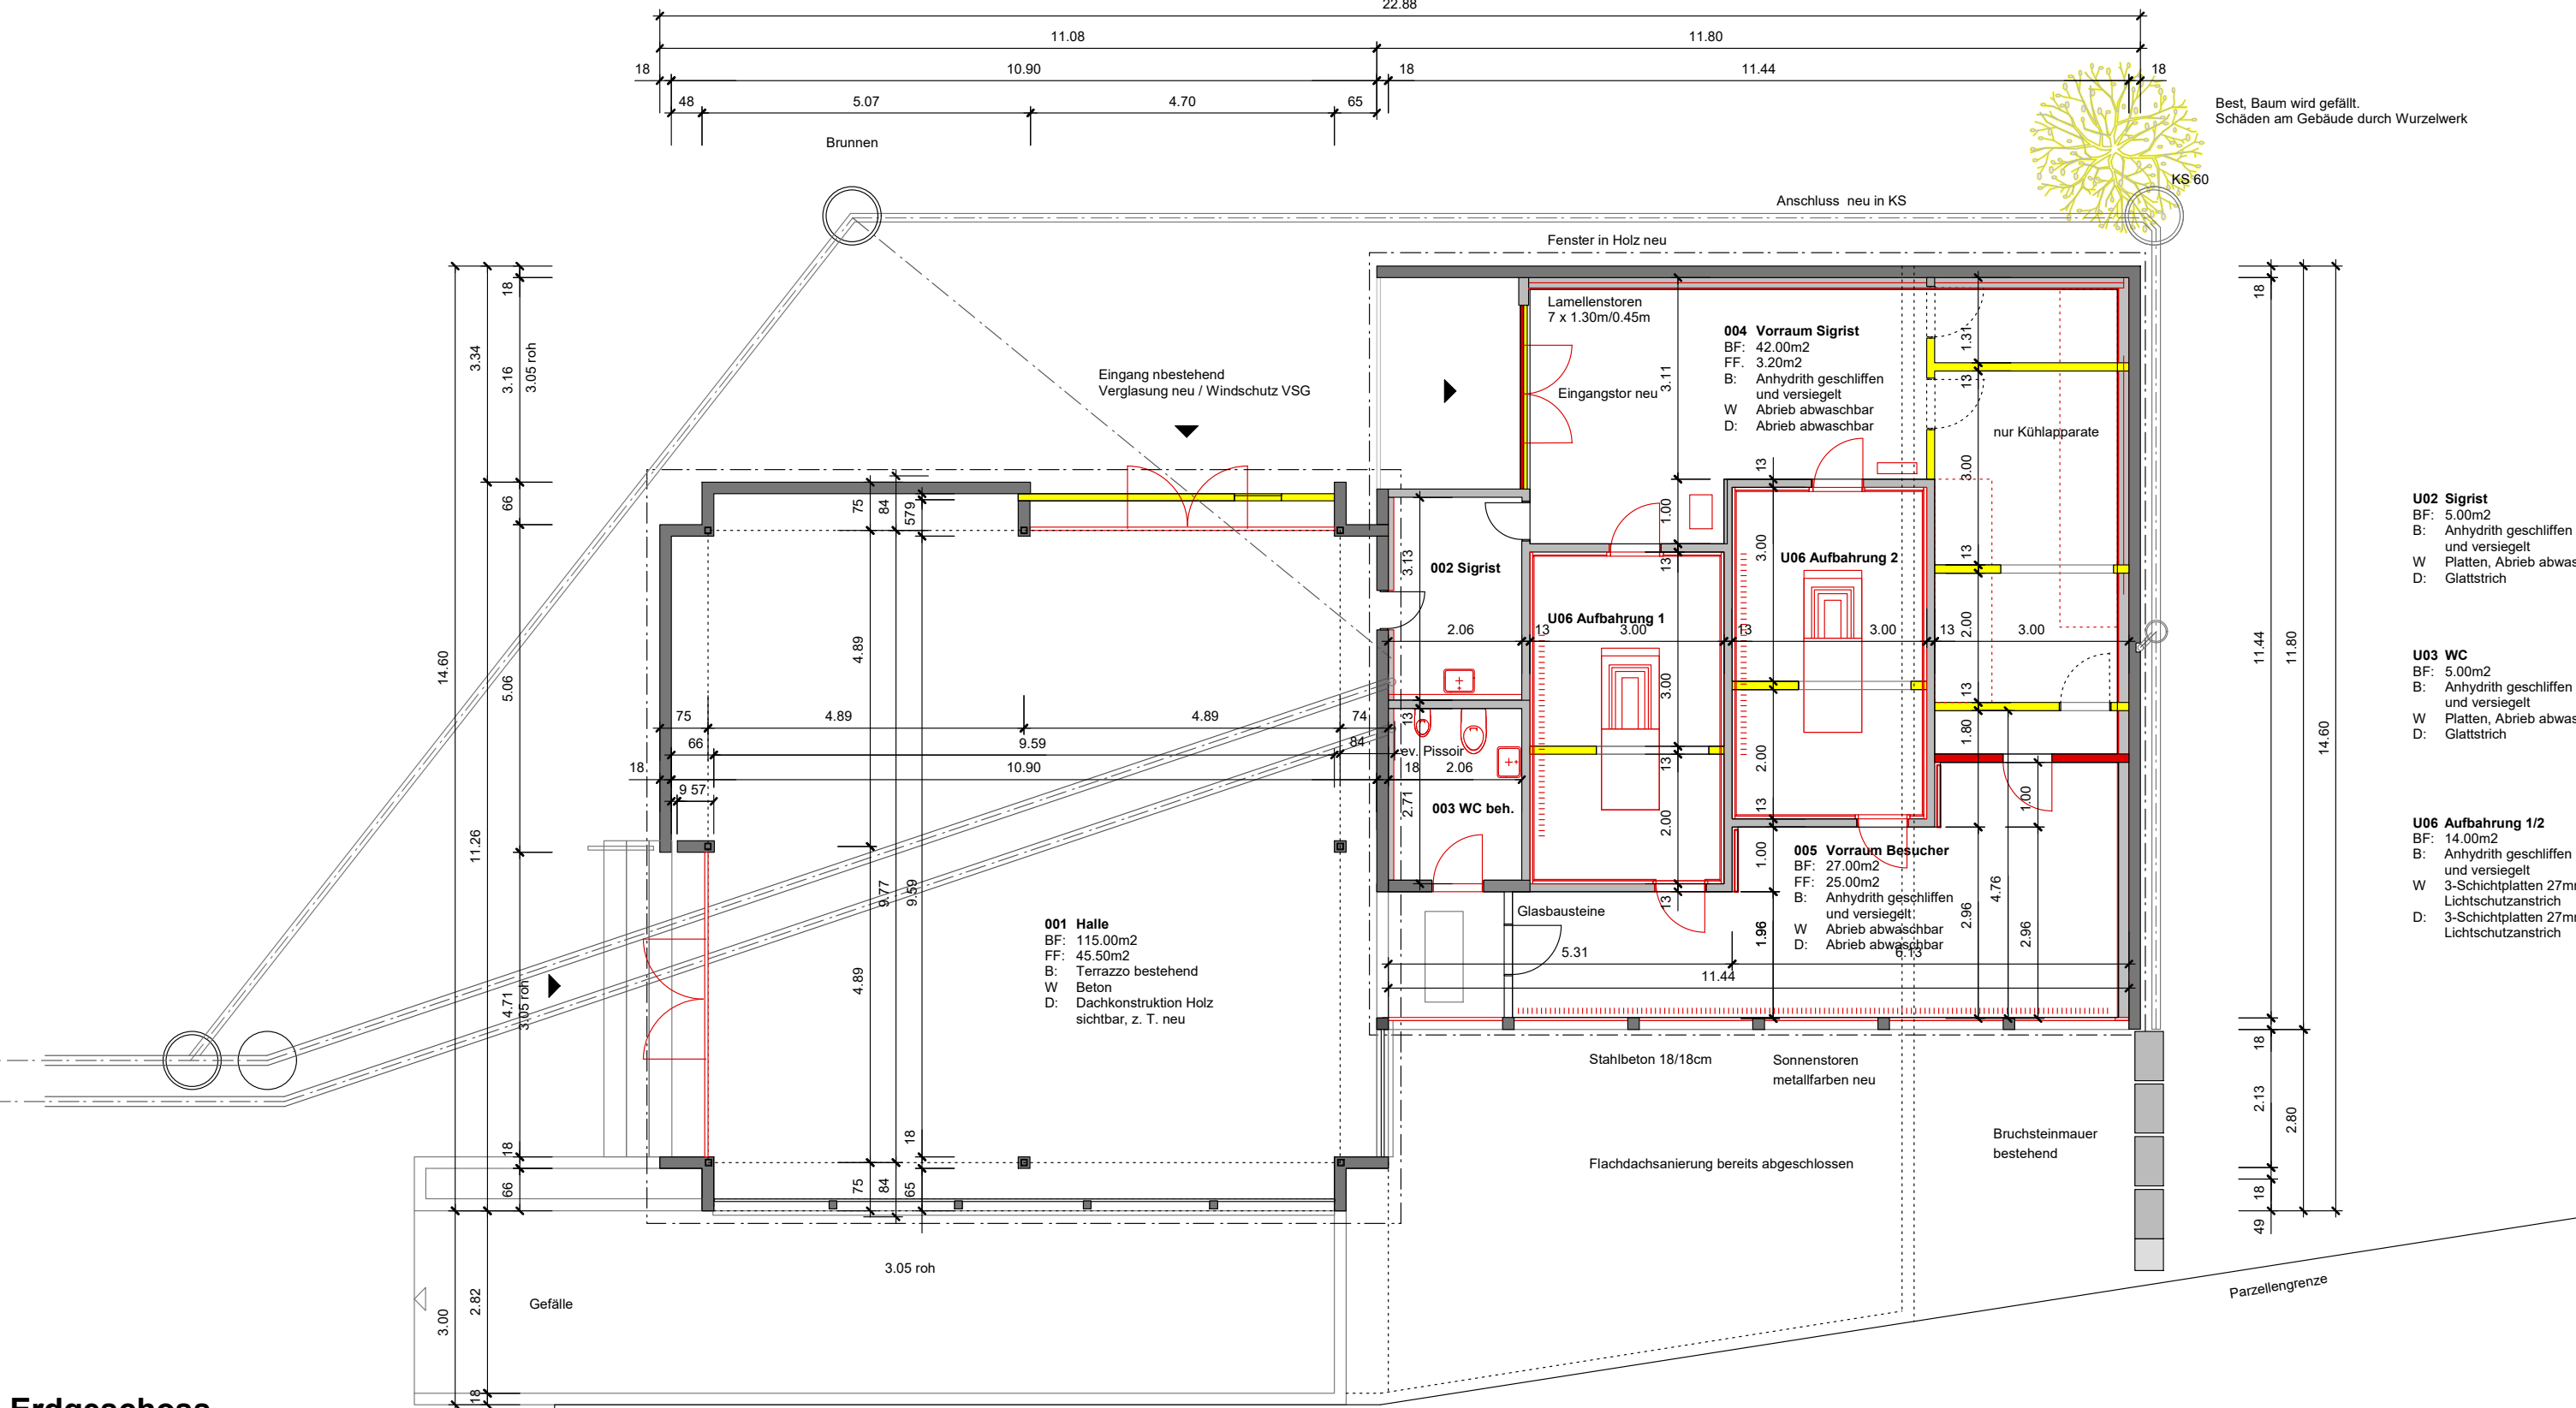
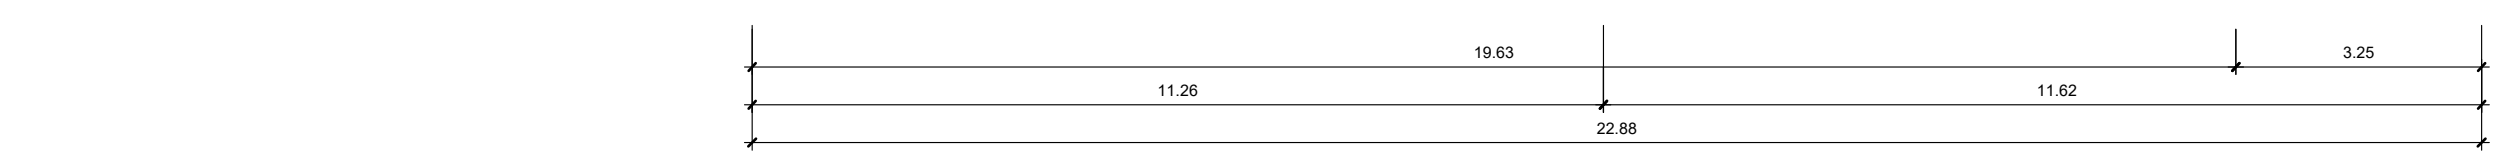
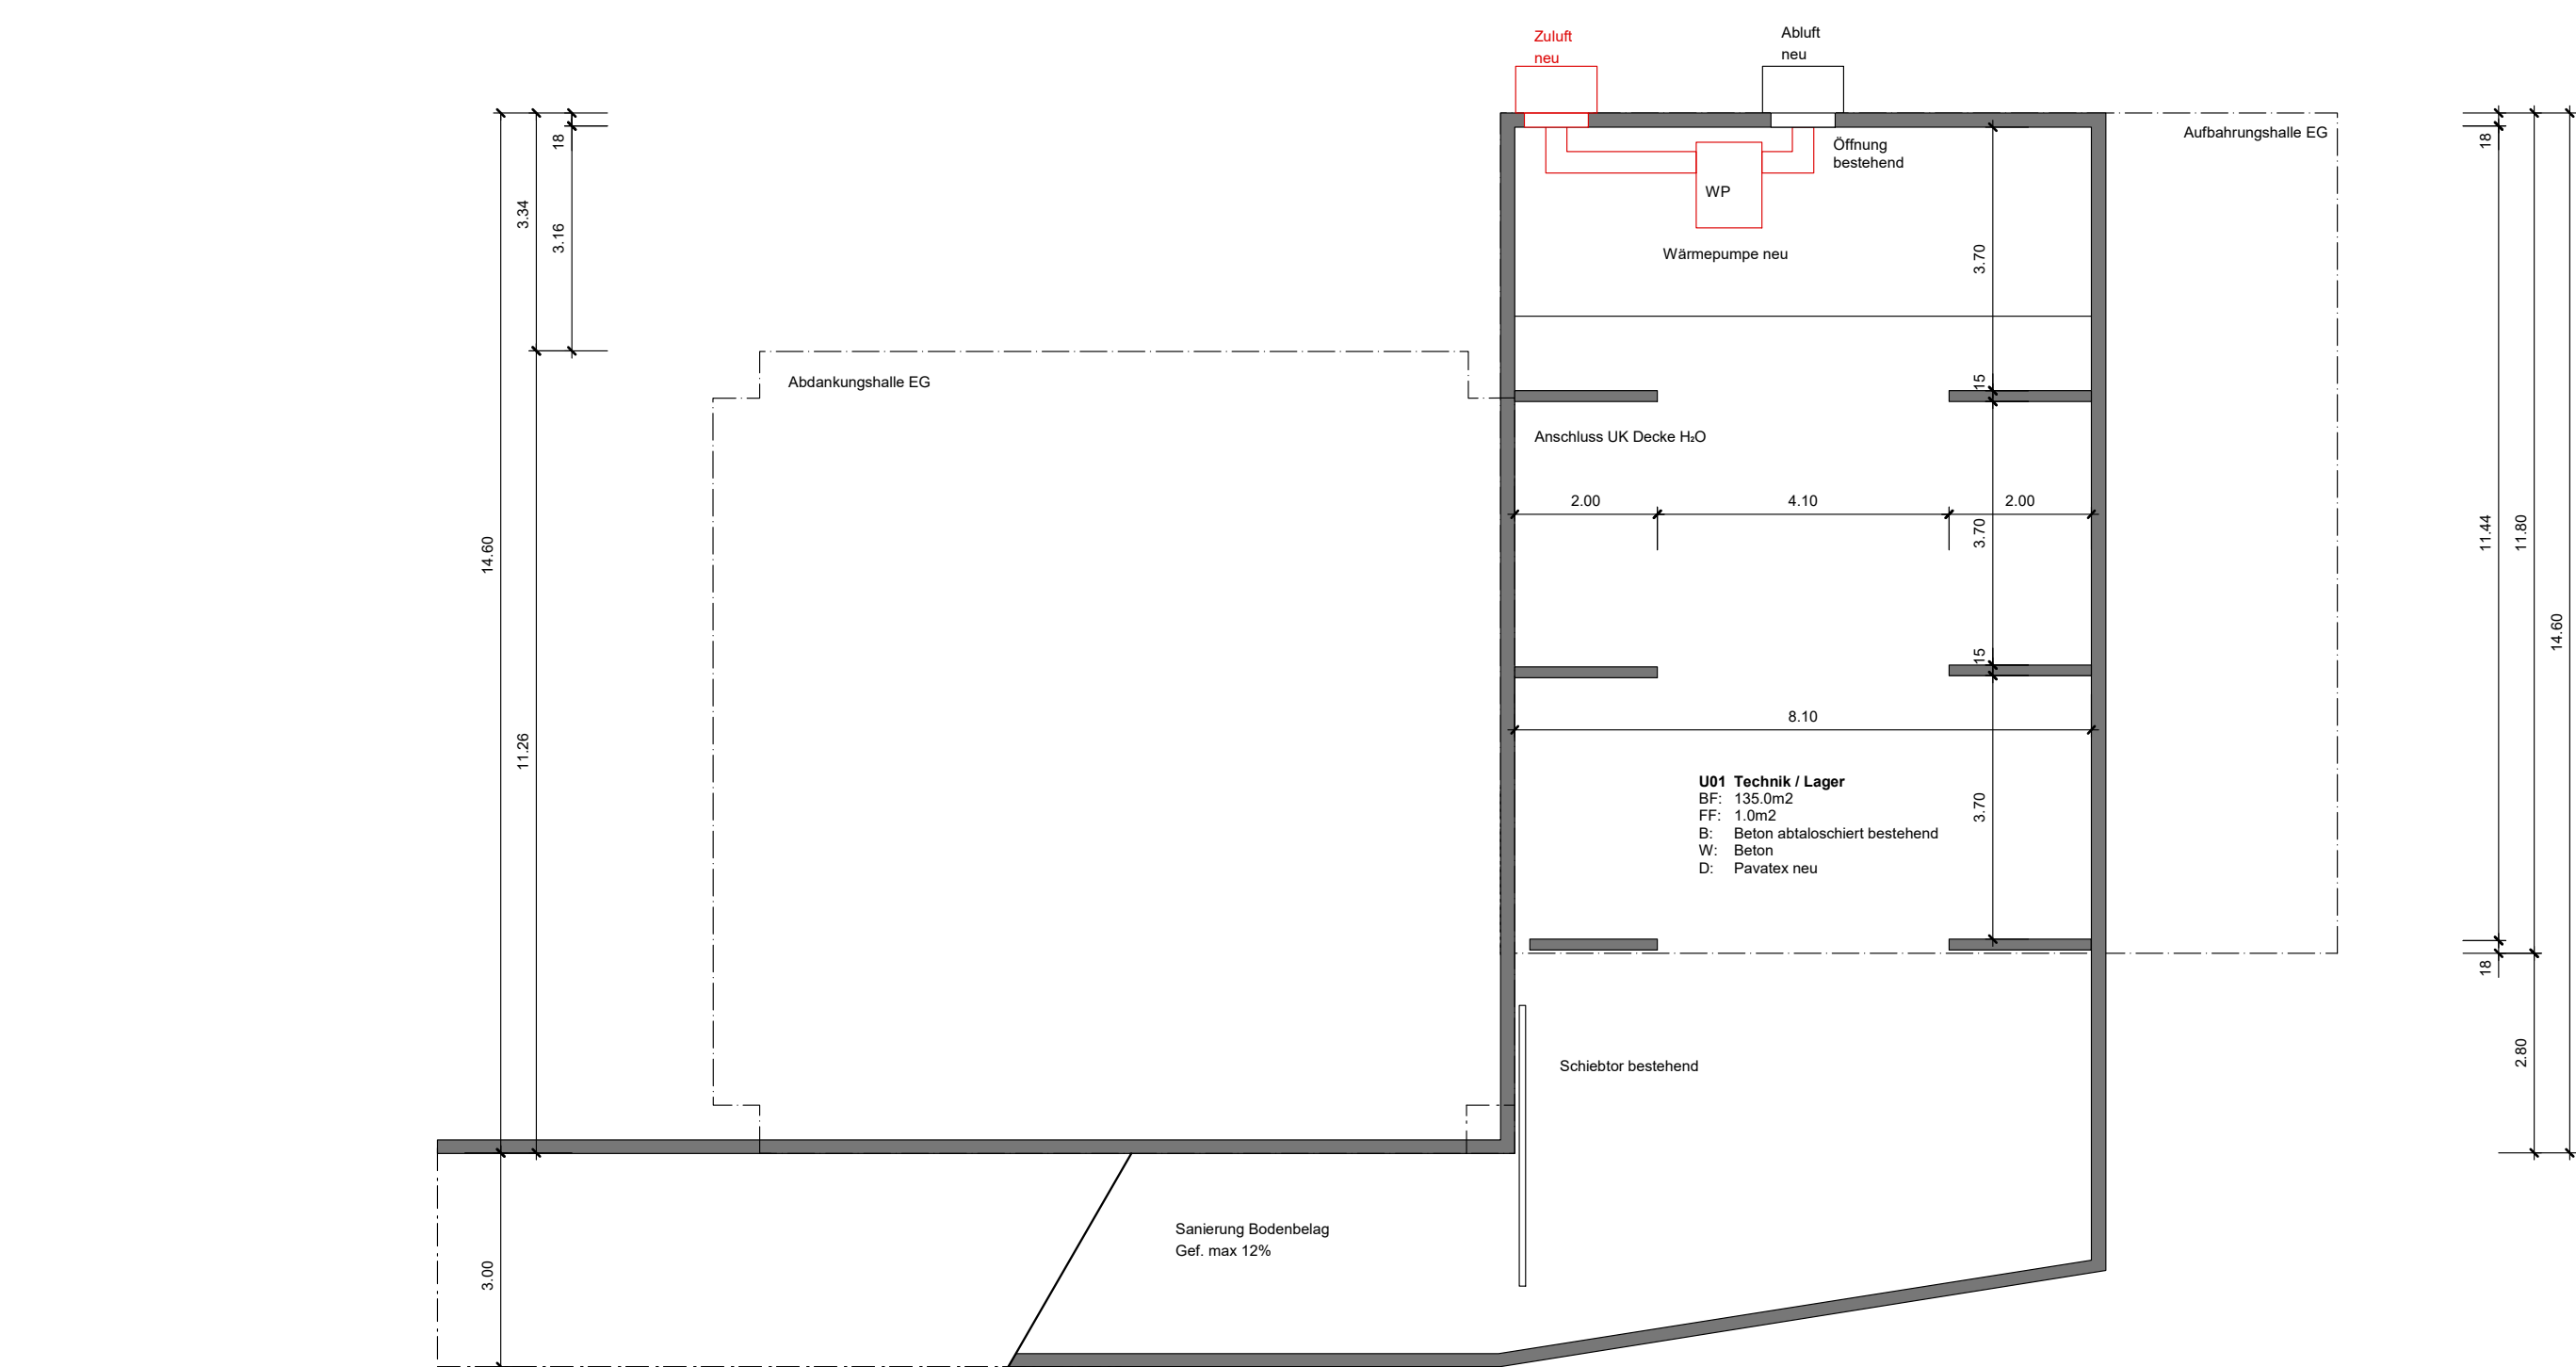


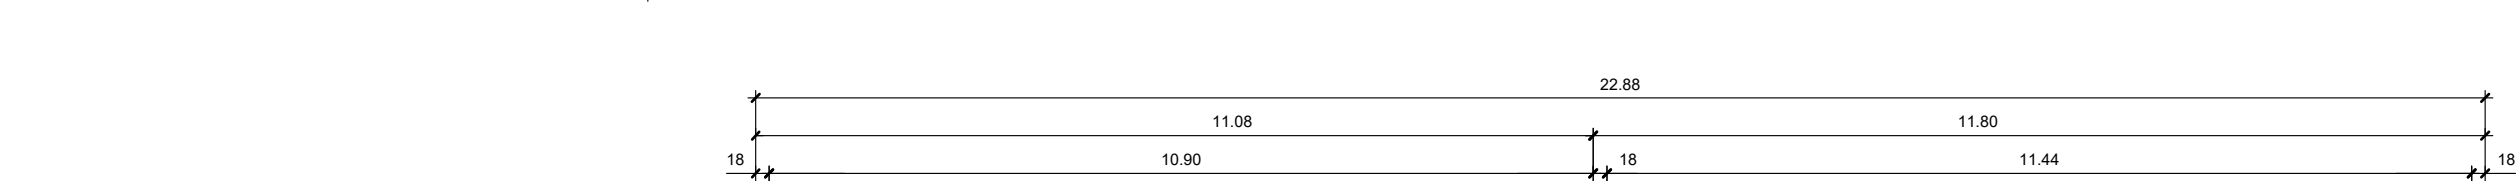




Erdgeschoss
Werkleitungen 1:100

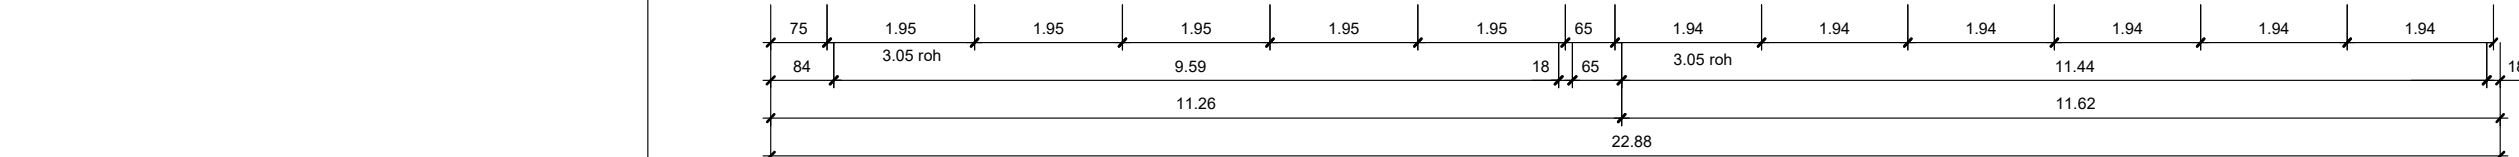

Untergeschoss

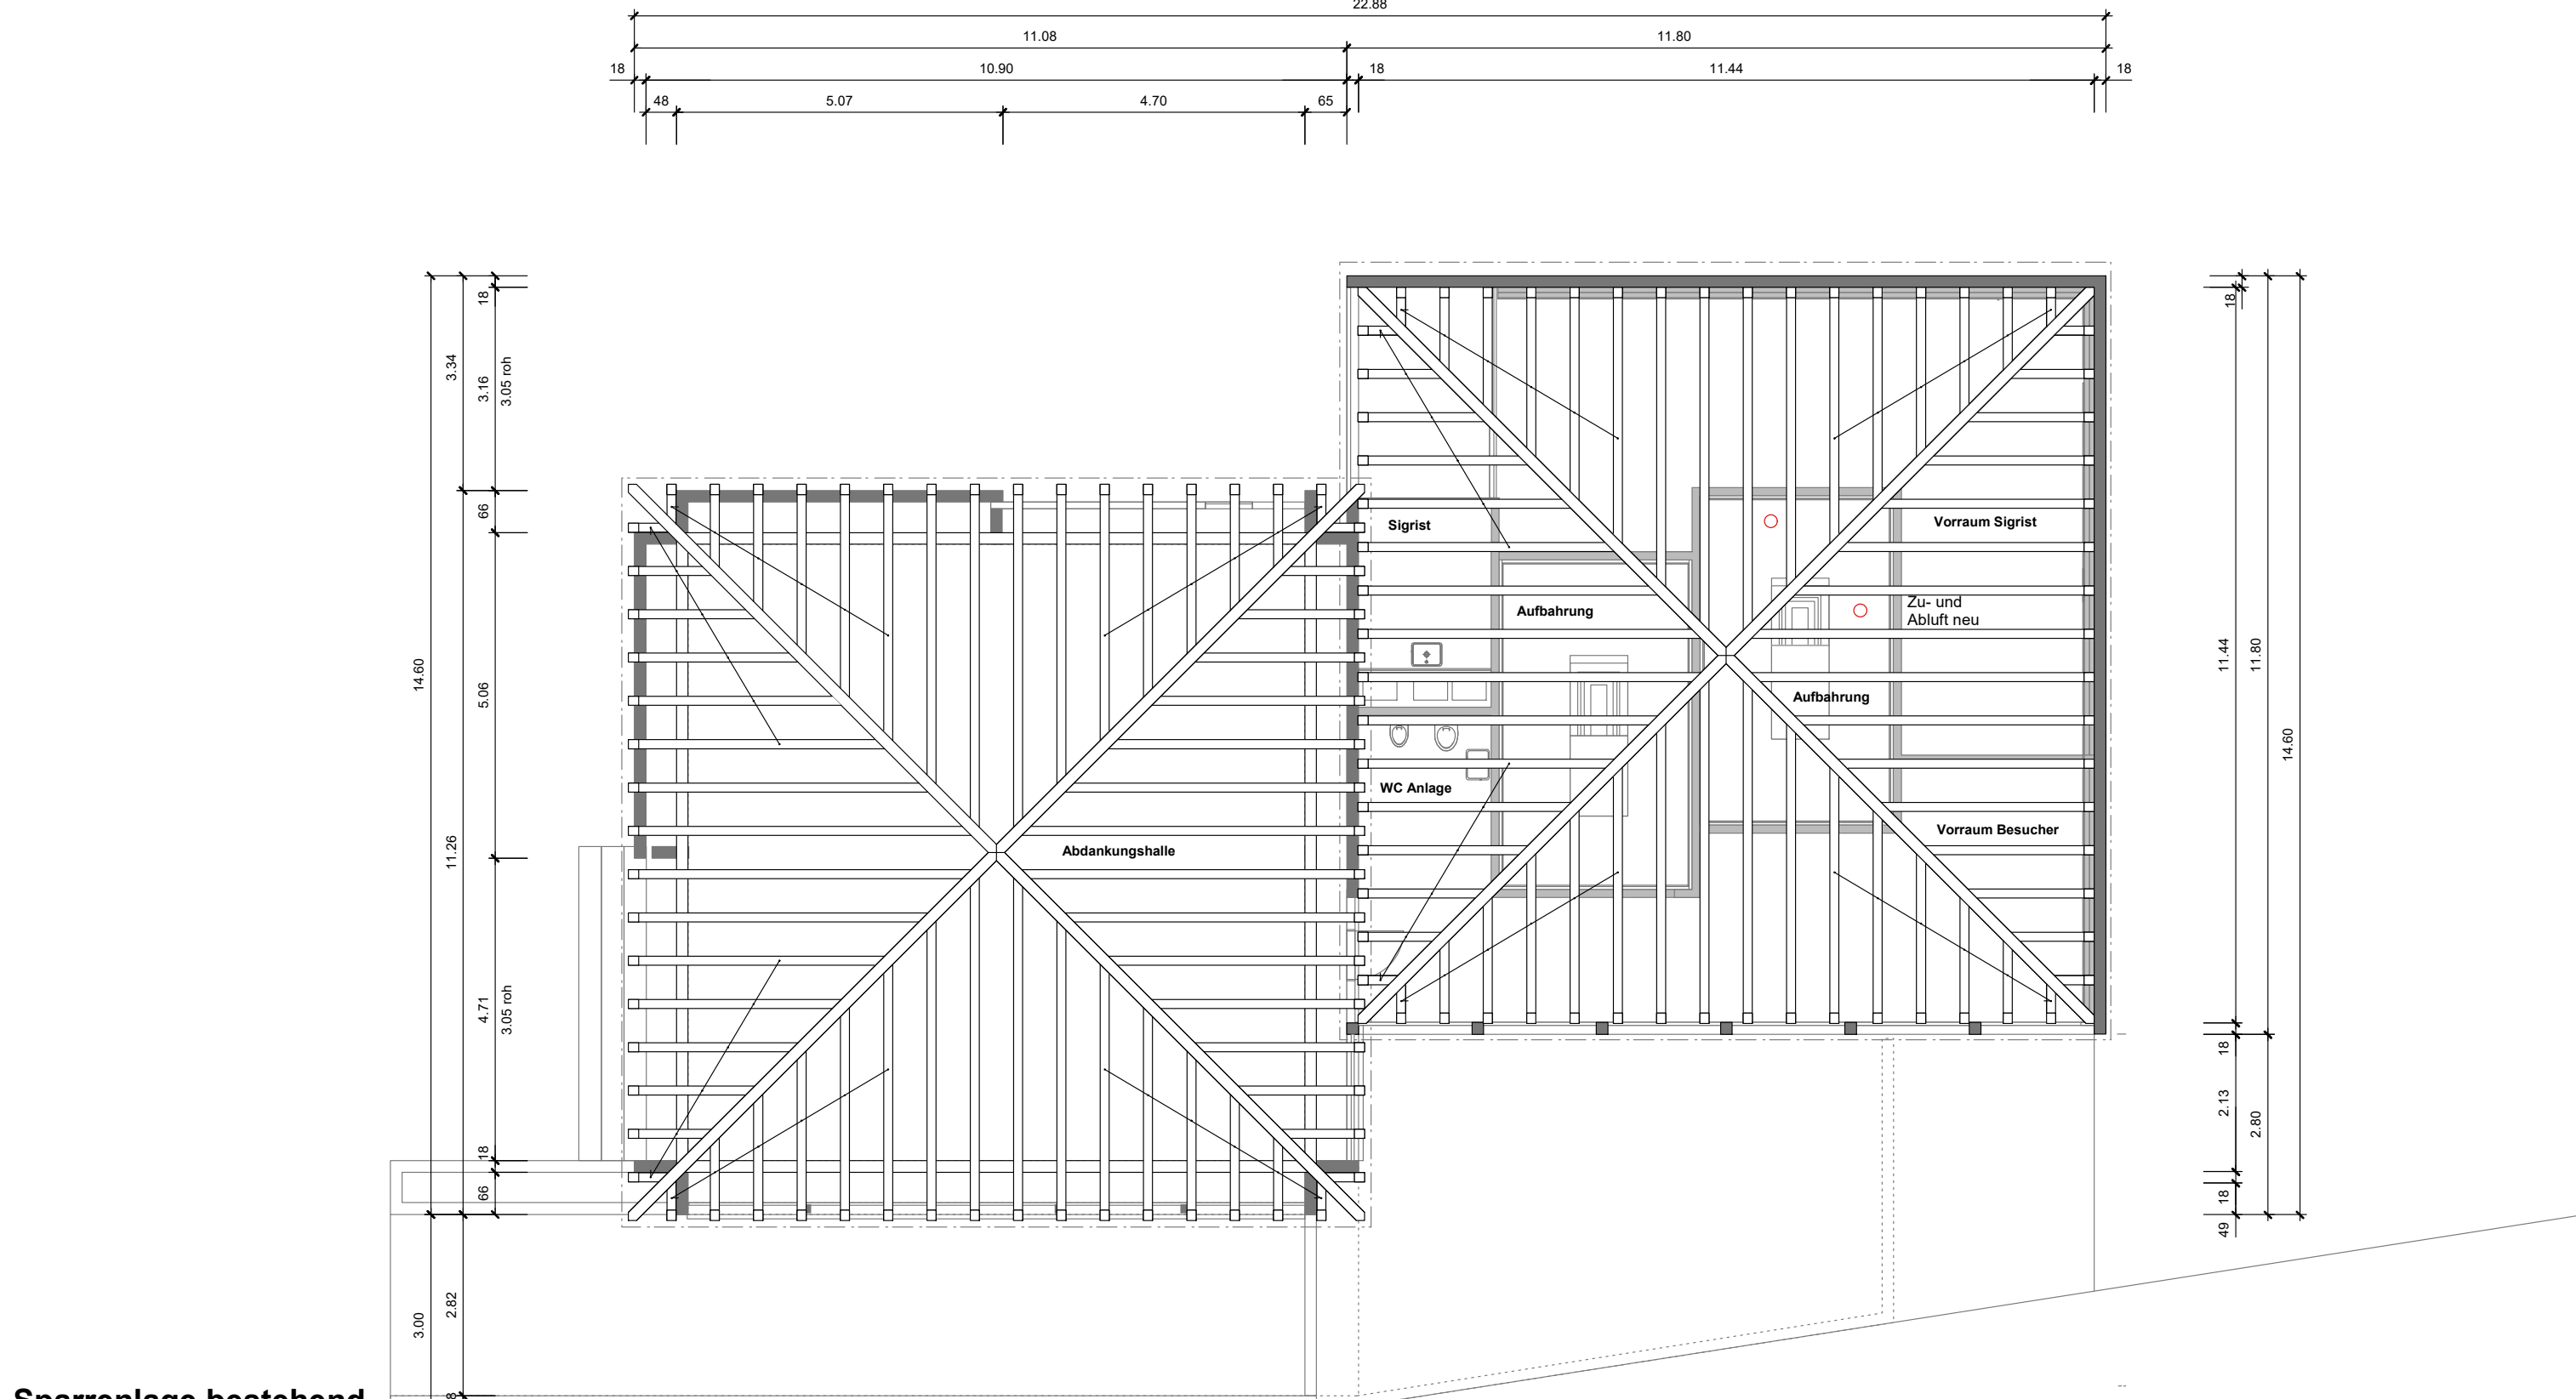

Sparrenlage bestehend

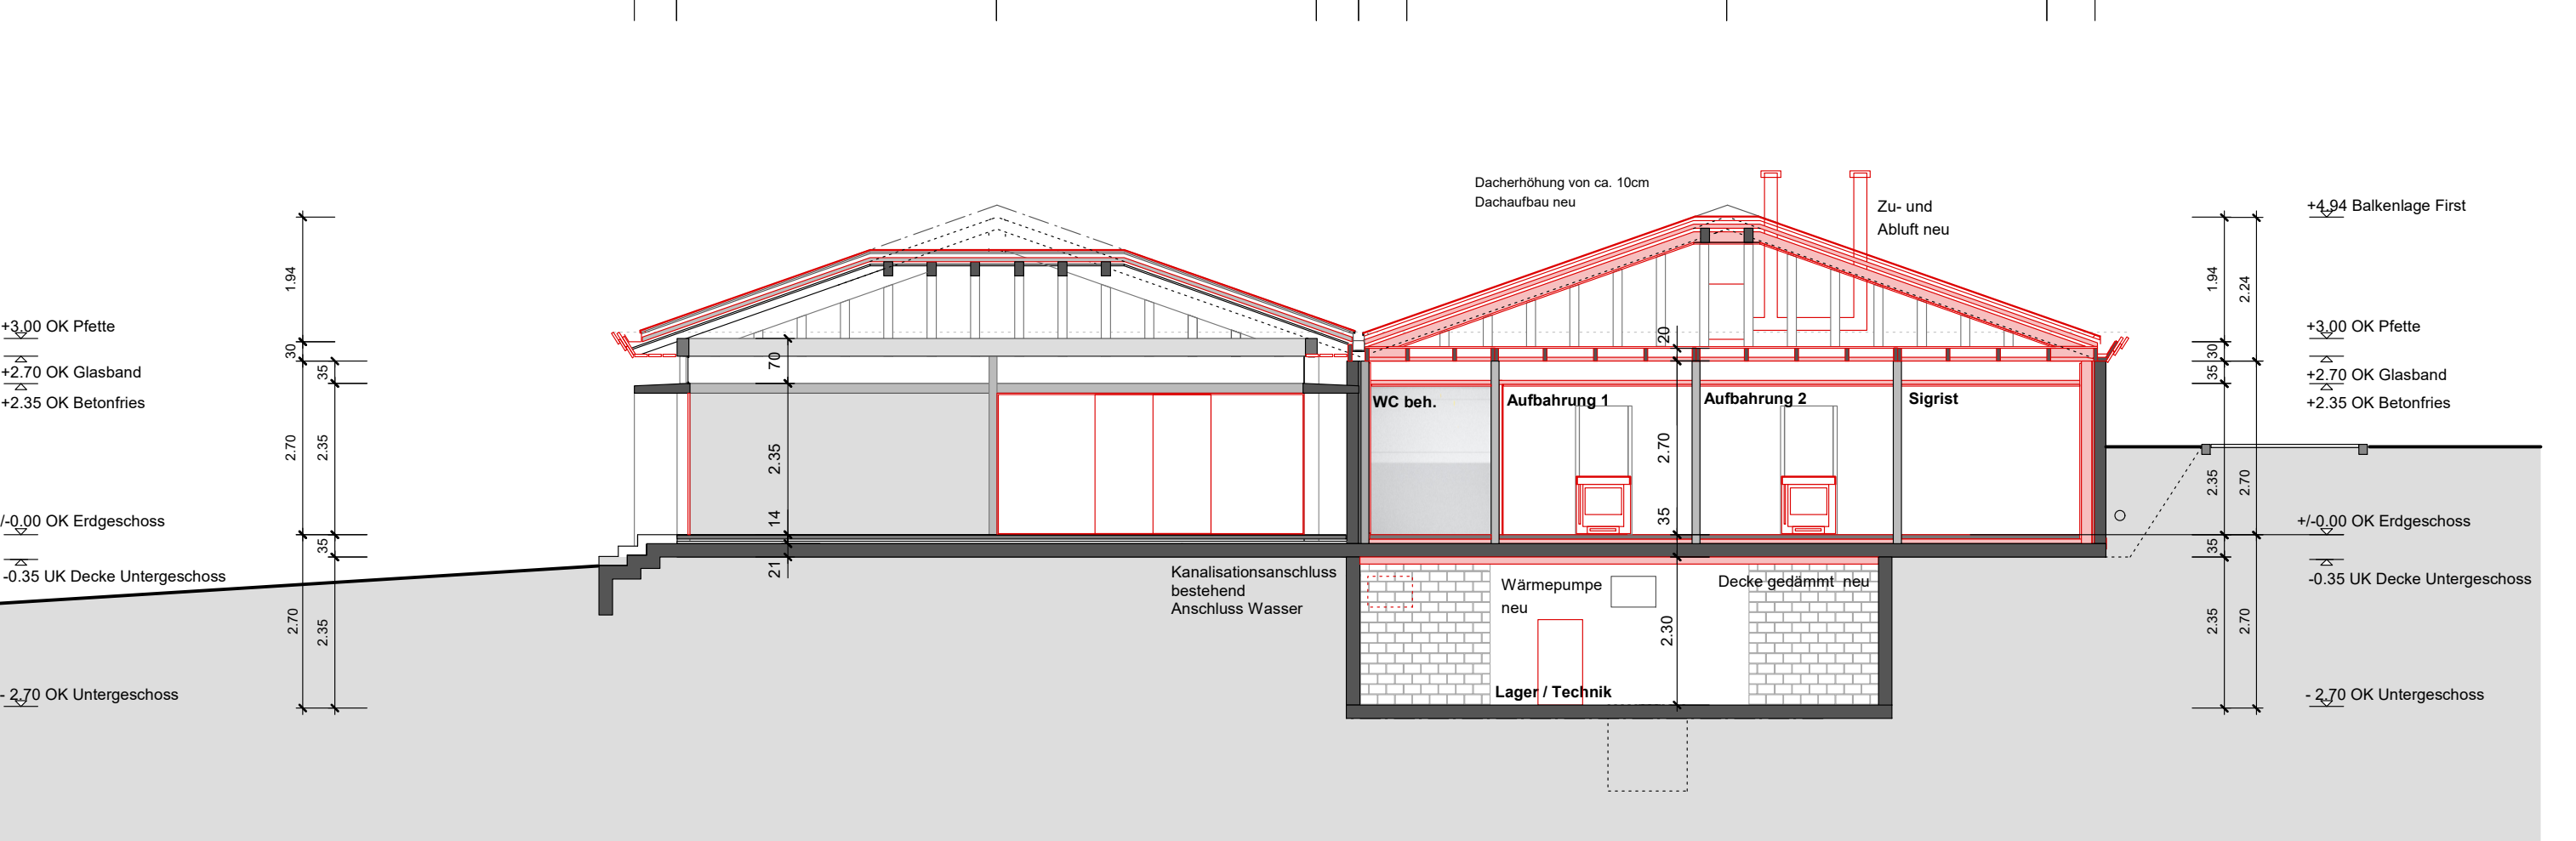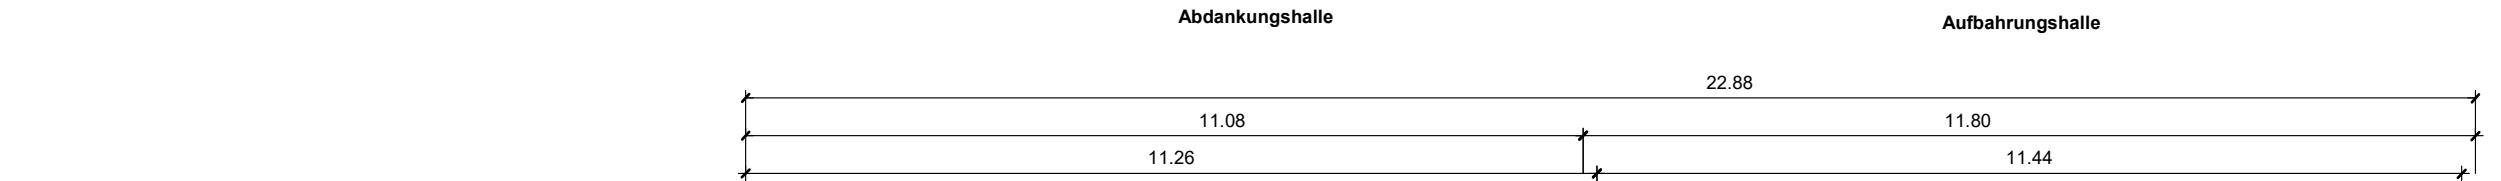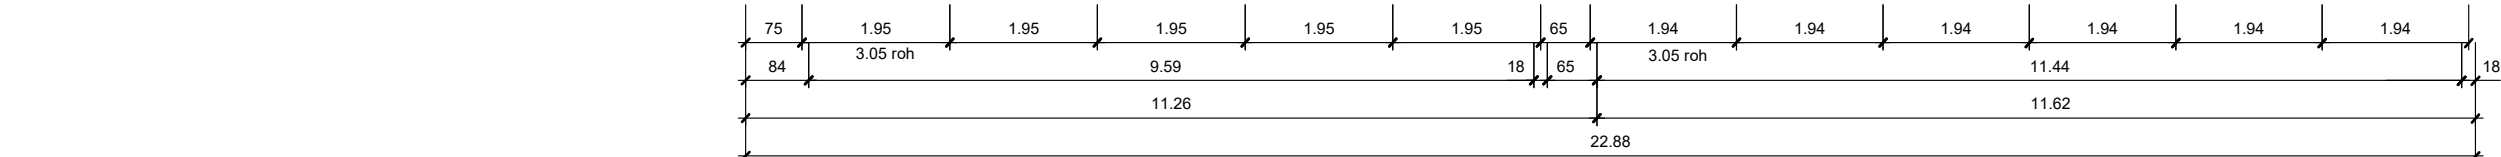

Querschnitt

- Abbruch
- Neu
- Bestand

Bauherr	Gemischte Gemeinde Schwarzenburg Dorfstrasse 1, 3150 Schwarzenburg	Grundrisse
Projektname	Sanierung Aufbahrungshalle in Kleinwählern	Datum: 14.02.2024
Architekt:	Renaudin Architekten GmbH Höblstrasse 5, 3098 Schlieren b. Köniz	Gez.: MR
Projektphase	Baugesuch	Mst.: 1:100 auf A1
		Revision: