

Gemeinde Ettiswil

TEILREVISION

GISHUBEL

Öffentliche Auflage vom 05.01.2026 bis 03.02.2026
Von der Gemeindeversammlung beschlossen am







Der Gemeindepräsident Der Gemeindeschreiber

.....
Samuel Kreyenbühl Elmar Stöckli

Vom Regierungsrat gemäss Beschluss Nr. vom genehmigt.

.....
Datum

.....
Unterschrift

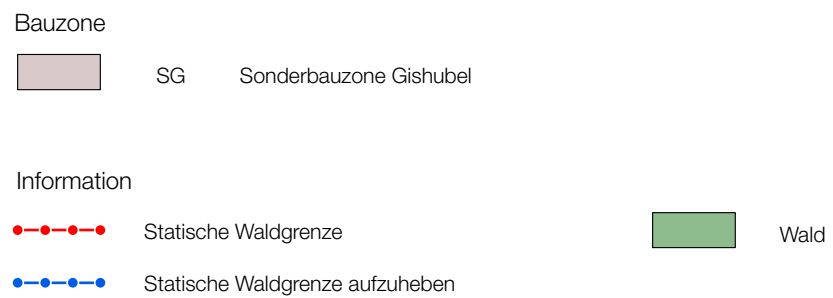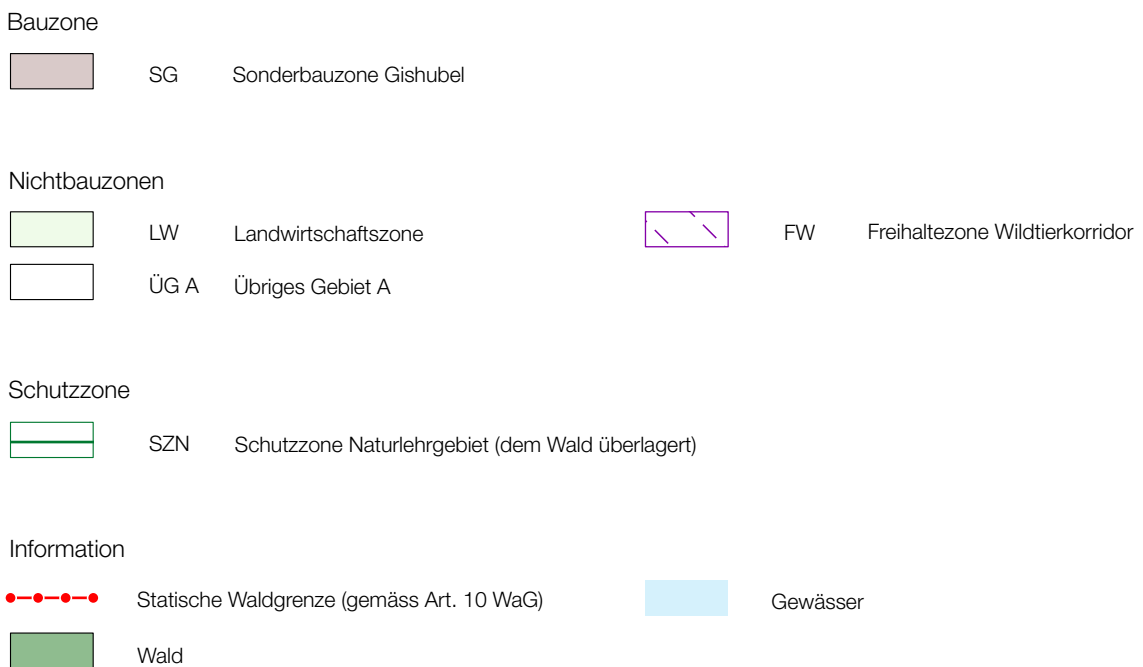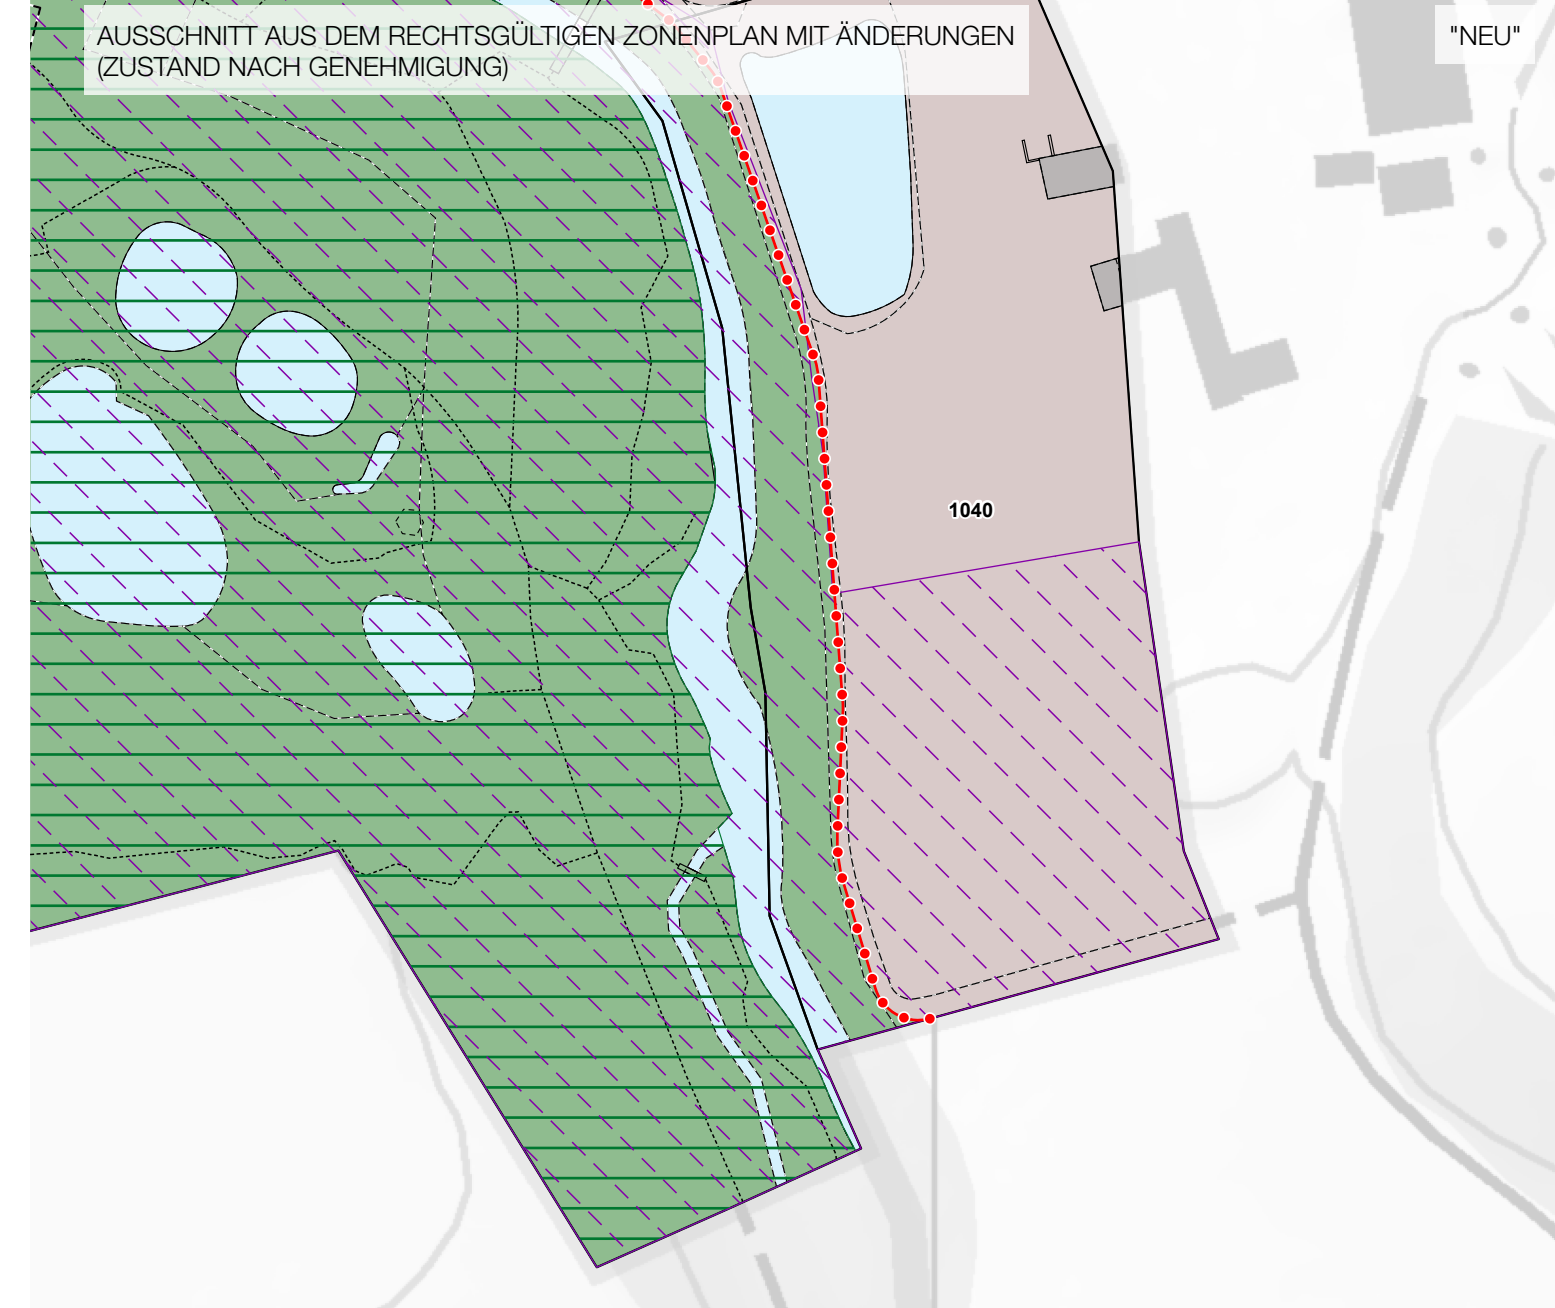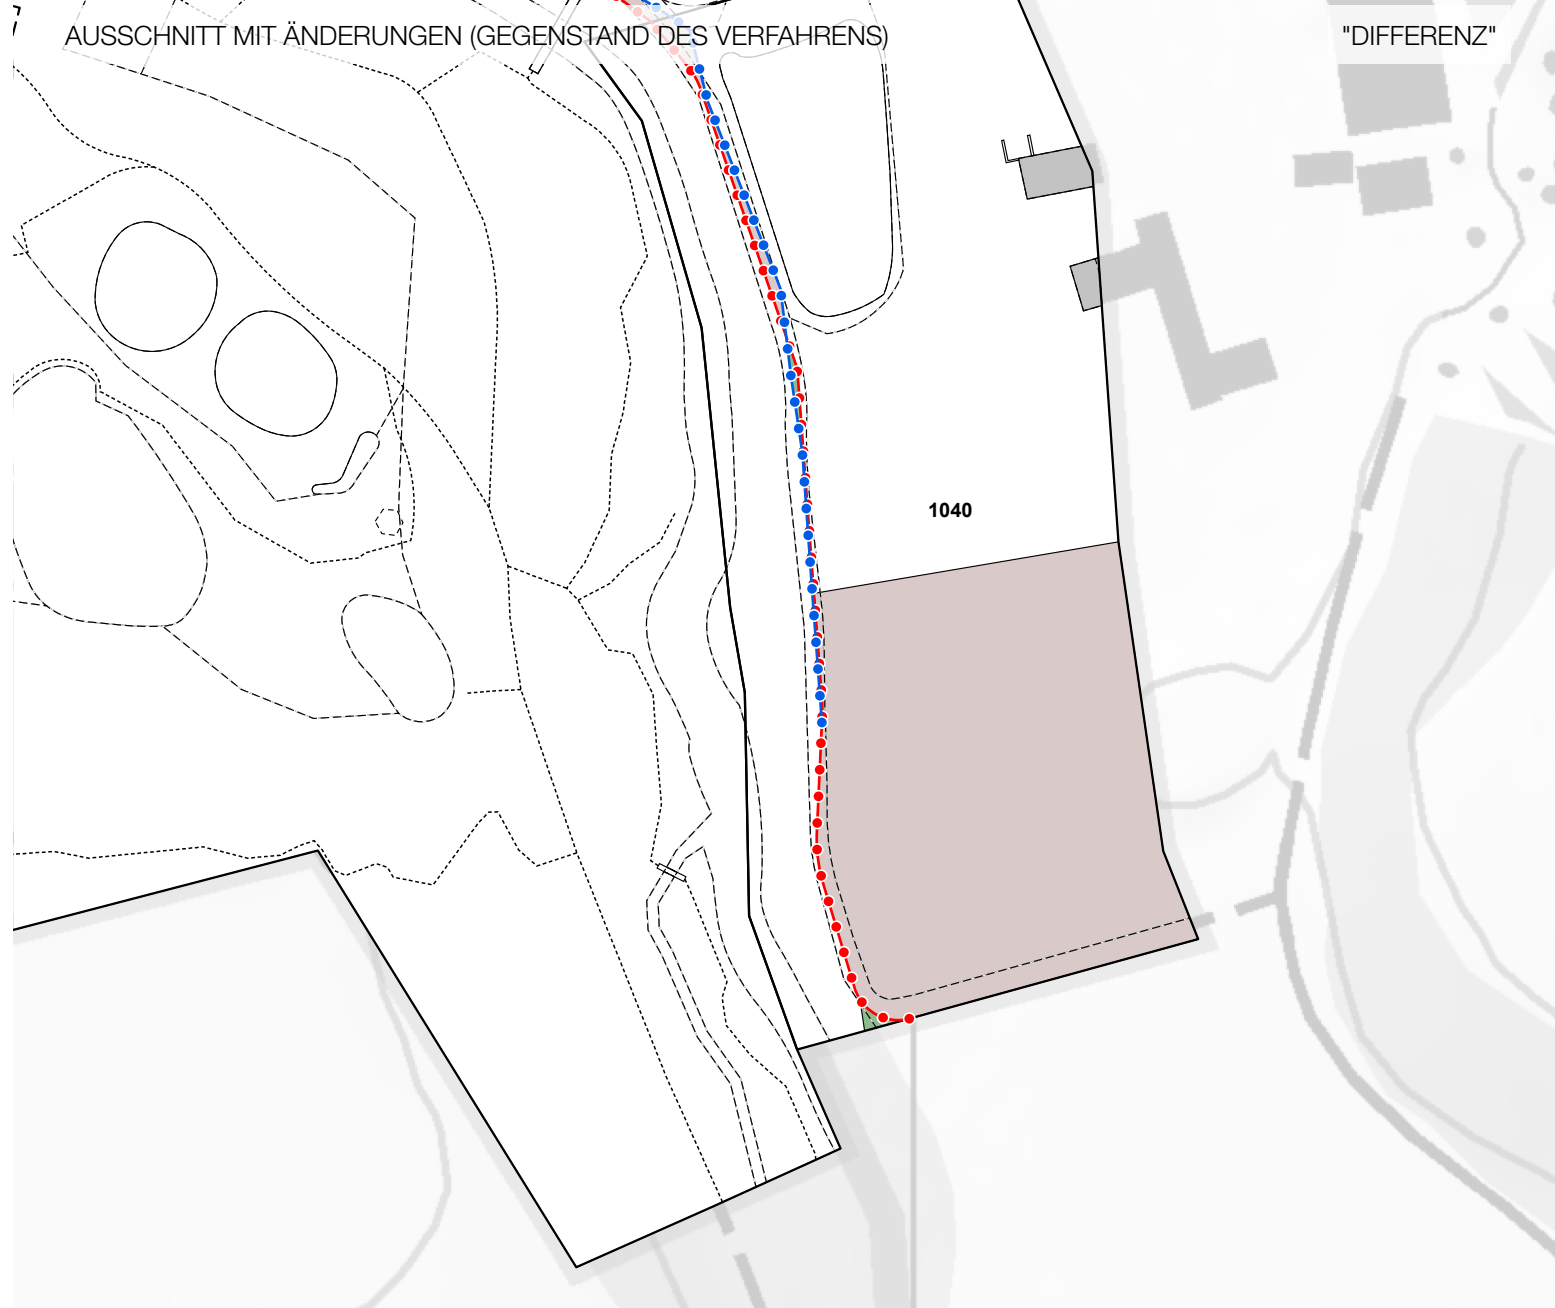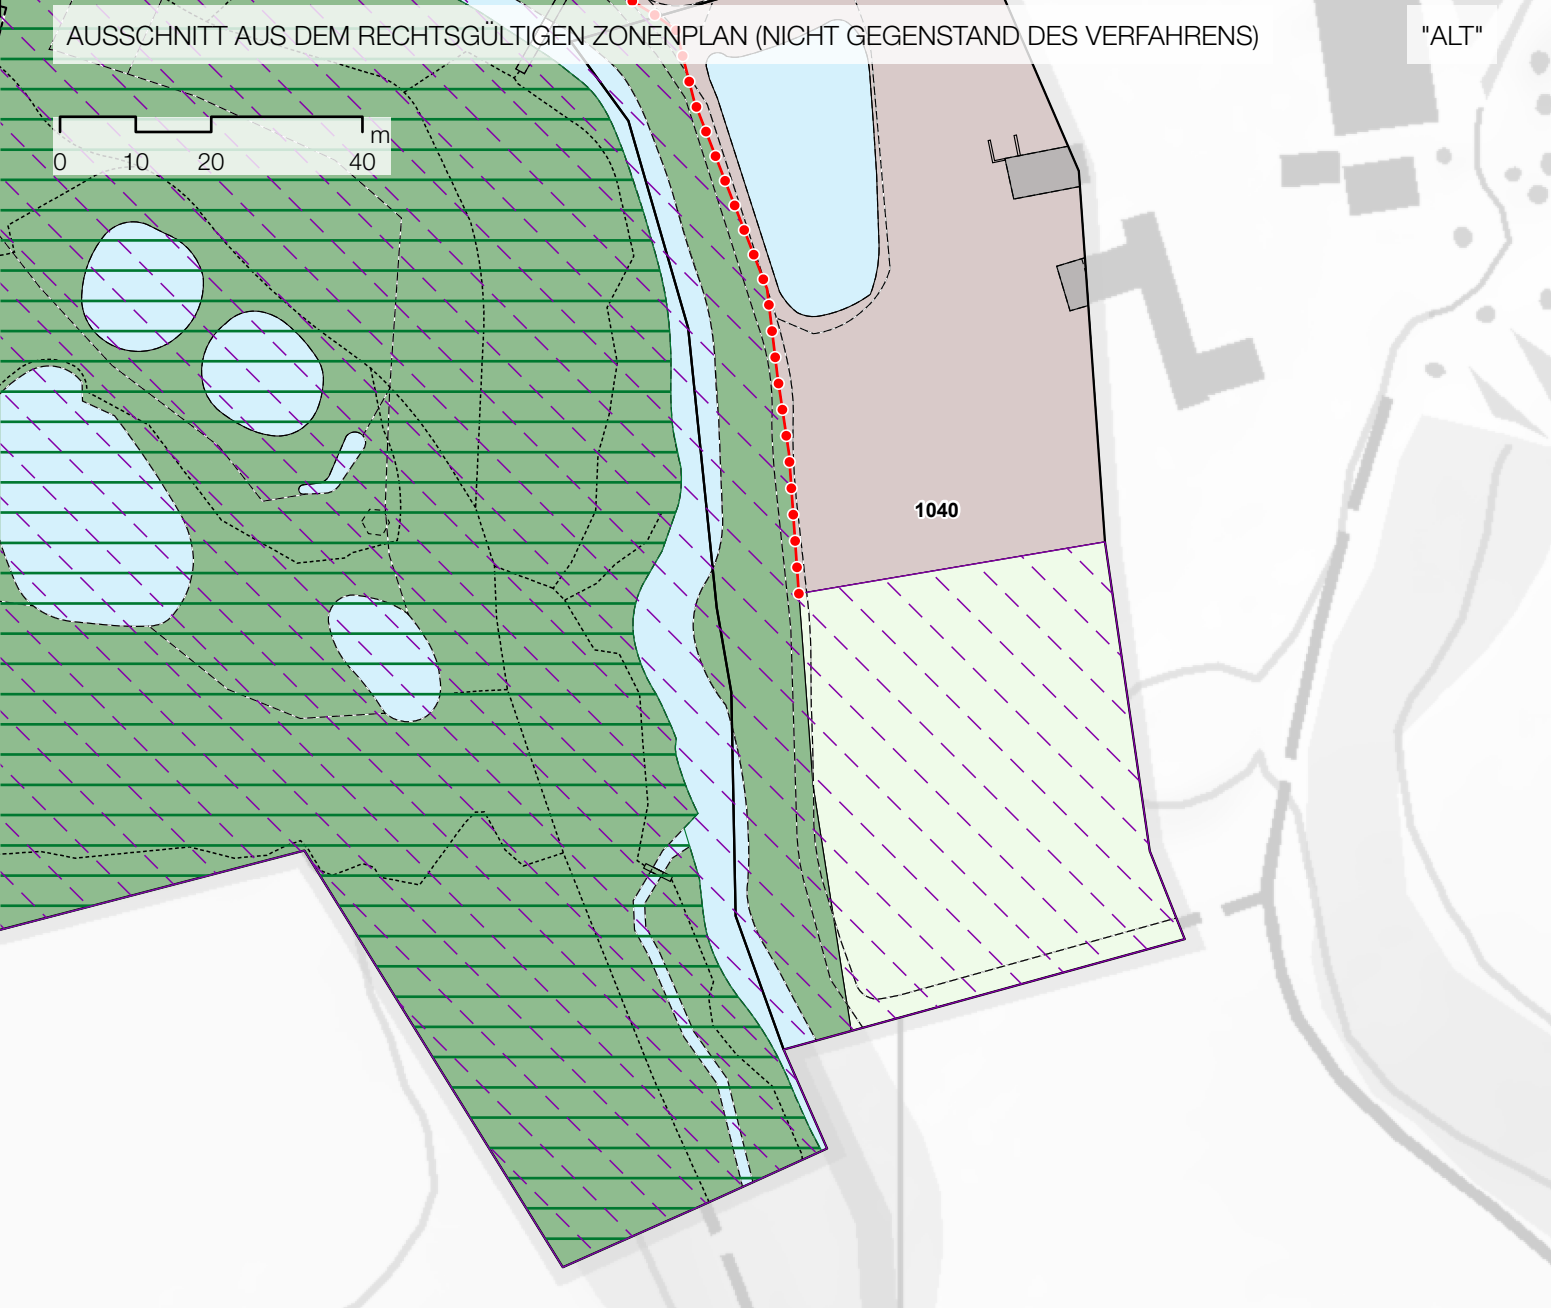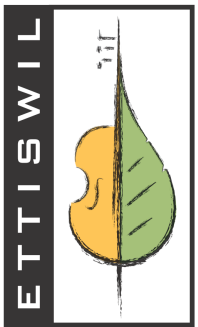

Änderungen am Zonenplan:
Einzonung von 2'380 m² von der Landwirtschaftszone in die Sonderbauzone Gishubel.
Einzonung von 125 m² vom Wald in die Sonderbauzone Gishubel.
Auszonung von 13 m² von der Sonderbauzone Gishubel in den Wald.
Umzonung von 11 m² von der Landwirtschaftszone in den Wald.
Anpassung der statischen Waldgrenze (gem. Plan Waldfeststellung, separates Verfahren).

