

LEGENDE

BESTAND PROJEKT

- DEPONIEPROJEKT**
- DEPONIEZONE 2016 (3.79 HA)
 - DEPONIEZONE 2024 (2.05 HA)
 - SCHÜTTPERIMETER (1.4 HA UND 54'000M²)
 - FRUCHTFOLGEFLÄCHEN (0.81 HA)
- HÖHENLINIEN**
- HÖHENLINIEN BESTEHEND
 - HÖHENLINIEN ABRUCH
 - HÖHENLINIEN DEPONIEKÖRPER
- ERSCHLIESSUNG**
- ERSCHLIESSUNG AB KANTONSSTRASSE
- WALD**
- WALDFLÄCHE (0.2 HA)
 - WALDABSTAND 5M
 - WALDABSTAND 10M
- GEWÄSSER**
- GEWÄSSERRAUM 11M
 - SOHLENENTWÄSSERUNG
- LANDWIRTSCHAFT/ LANDSCHAFT**
- EINZEL- / OBSTBAUM (GELB = ABRUCH)
 - EINHEIMISCHE STRÄUCHER
 - ZU ERHALTENDE ÖKOLOGISCHE AUSGLEICHFLÄCHEN (ANGEMELDET)
 - ÖKO-AUSGLEICHFLÄCHEN (0.42 HA)
 - KLEINSTRUKTUREN (AST- / STEINHAUFEN)


GEOLOGISCHE UNTERSUCHUNG

- BAGGERSONDIERUNGEN (BS) 1-8 VOM JUNI 2015 MIT ANSATZHOHE (m ü. M.)
- VERLAUF SCHEMATISCHE GEOLOGISCHE SCHNITTE B-B, D-D' & G-G'

0 25 30 35 40 45 50m
1:500

VORABZUG

DEPONIE FÜR UNVERSCHMUTZTES AUSHUBMATERIAL BITTBERG	Nr.	Datum	Art der Änderung	Von
ADRESSE: ZINGGENFELD, 6166 HASLE				
IM AUFRAG VON: WERMELINGER AG FLÜELI	BEMERKUNGEN			
PLANNUMMER: ENDGESTALTUNG UND REKULTIVIERUNG	PROJEKTNUMMER: 18/853	INDEX: 853_3210_mg.vwx		
DATUM: 22.02.24	DATUMNAME: 853_3211	PLAN:		
PLANGROSSE: 1:05 / 0.8				
MASSSTAB: 1:500				
GEZEICHNET: mg	GEPRÜFT: dg			

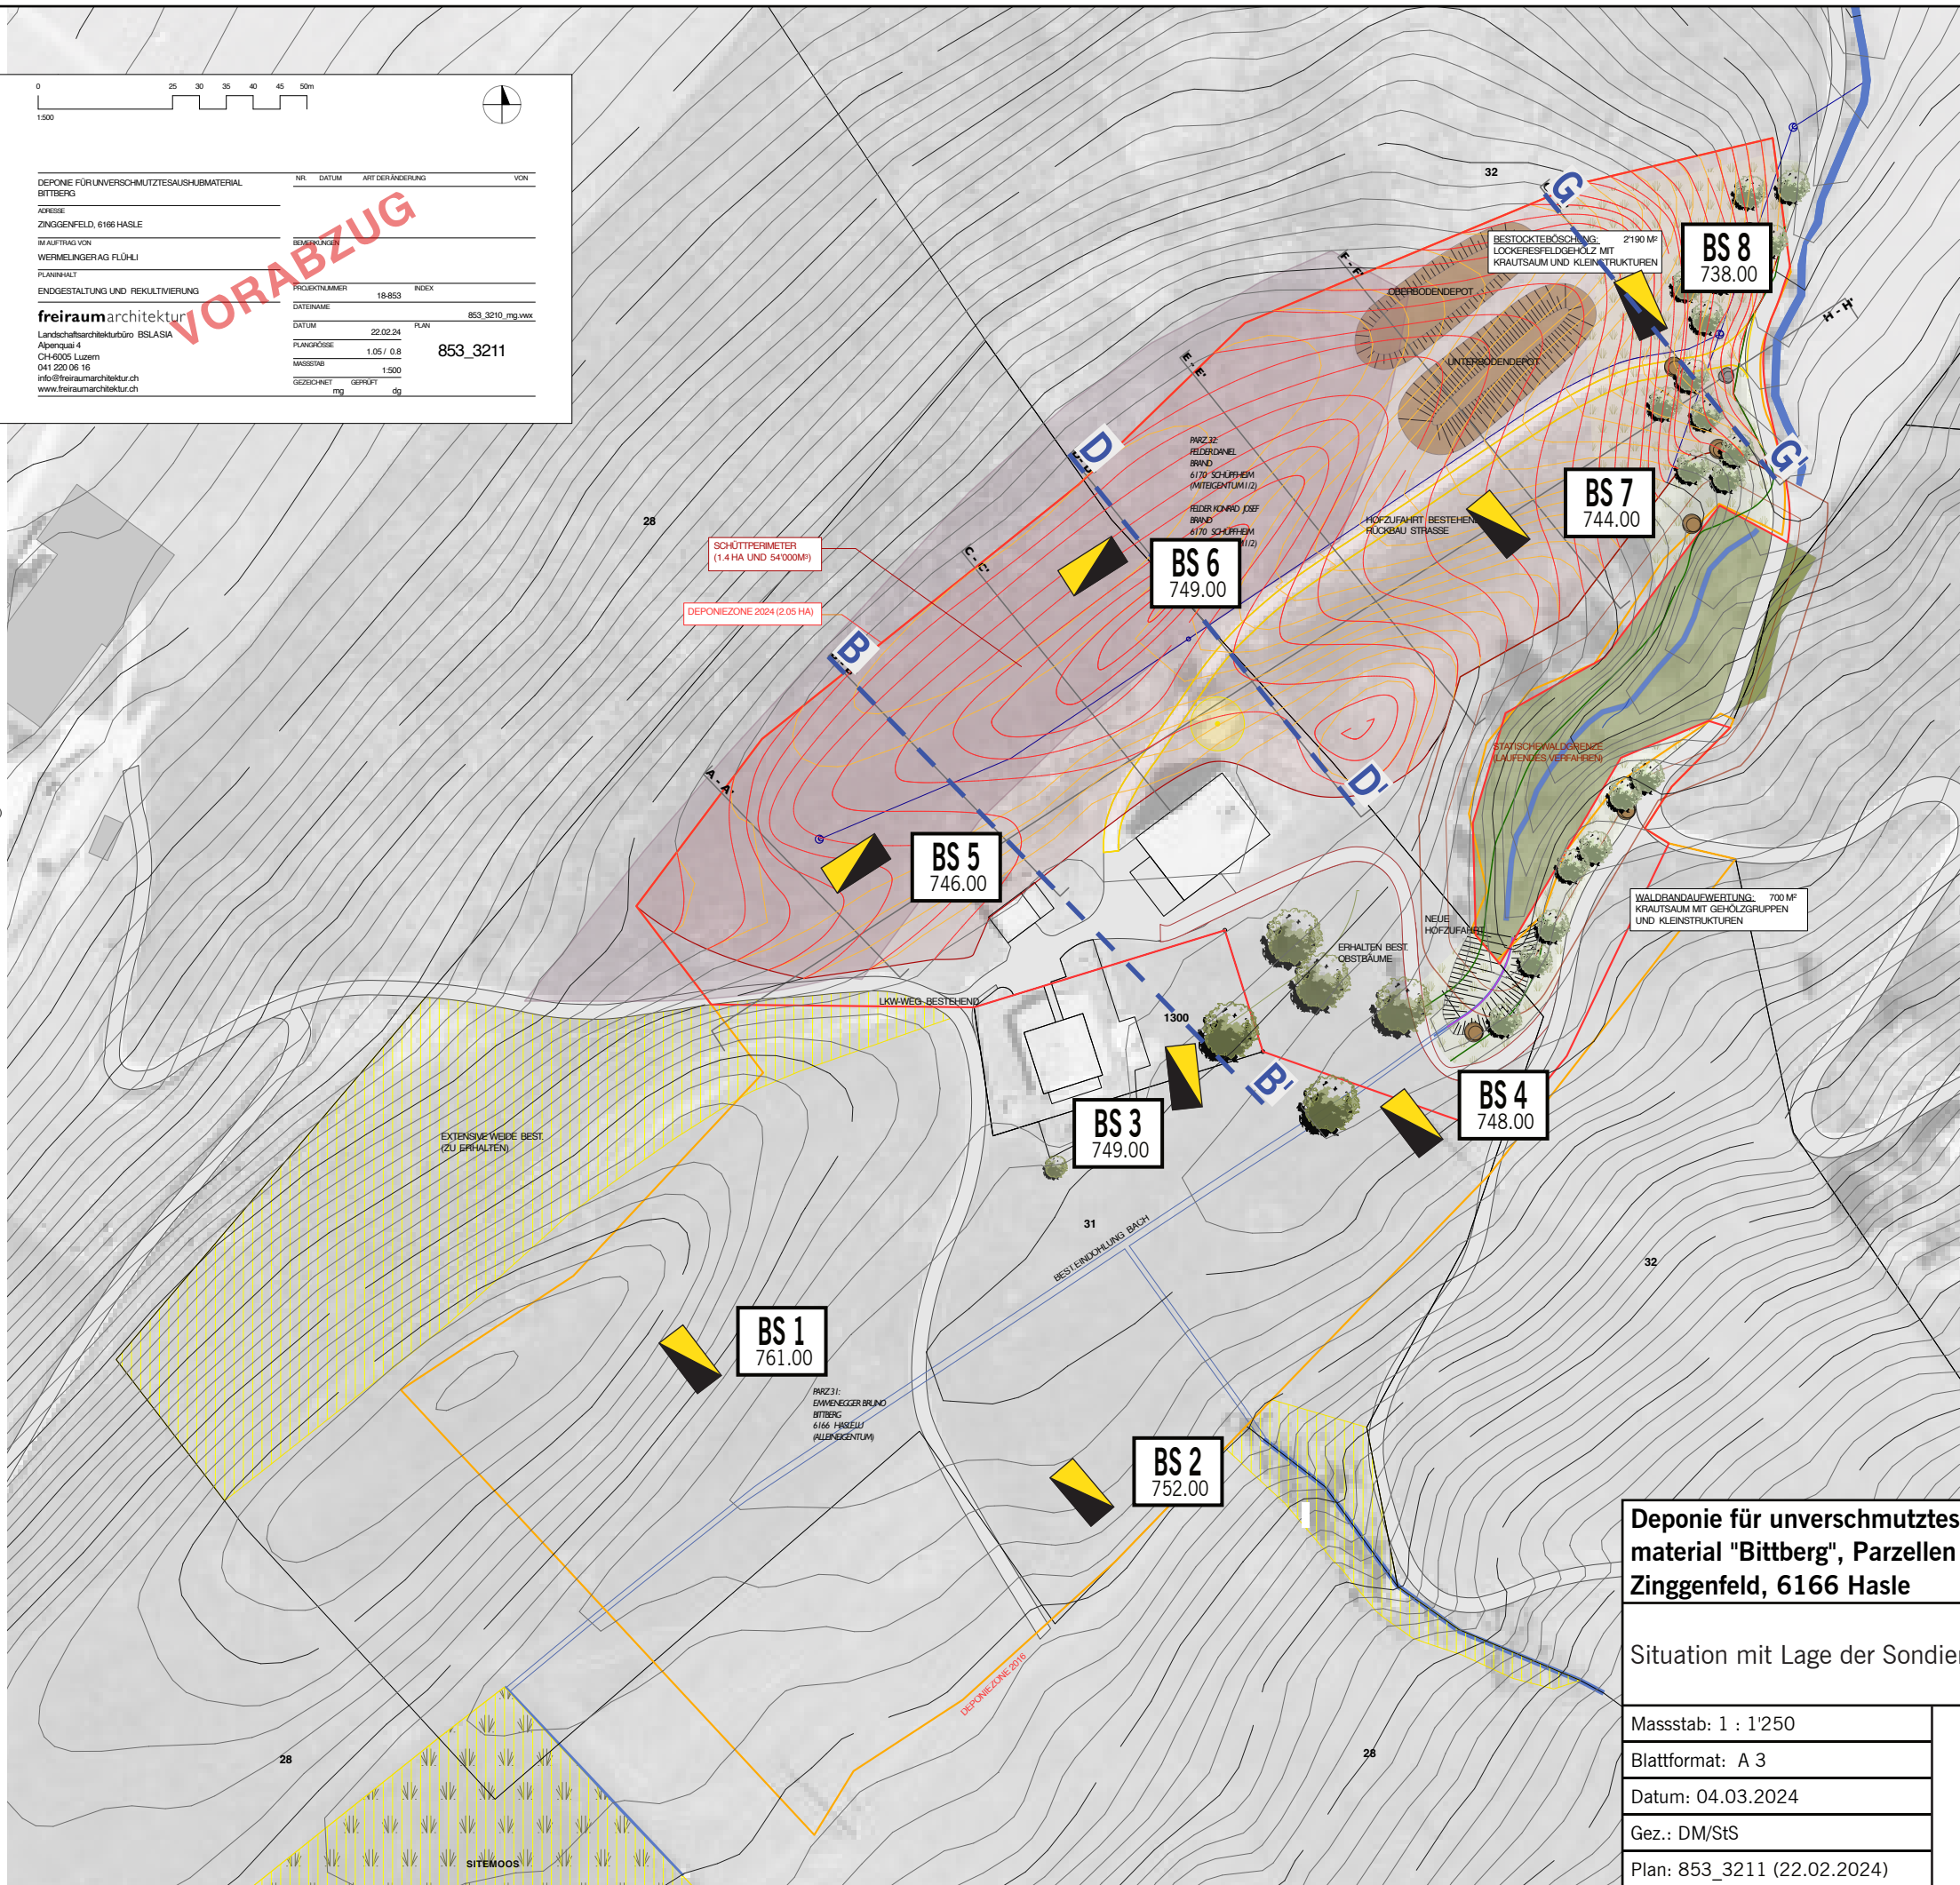

Deponie für unverschmutztes Aushubmaterial "Bittberg", Parzellen 31+32, Zinggenfeld, 6166 Hasle

Anhang 1

Situation mit Lage der Sondierungen

Massstab: 1 : 1'250

Blattformat: A 3

Datum: 04.03.2024

Gez.: DM/StS

Plan: 853_3211 (22.02.2024)

