


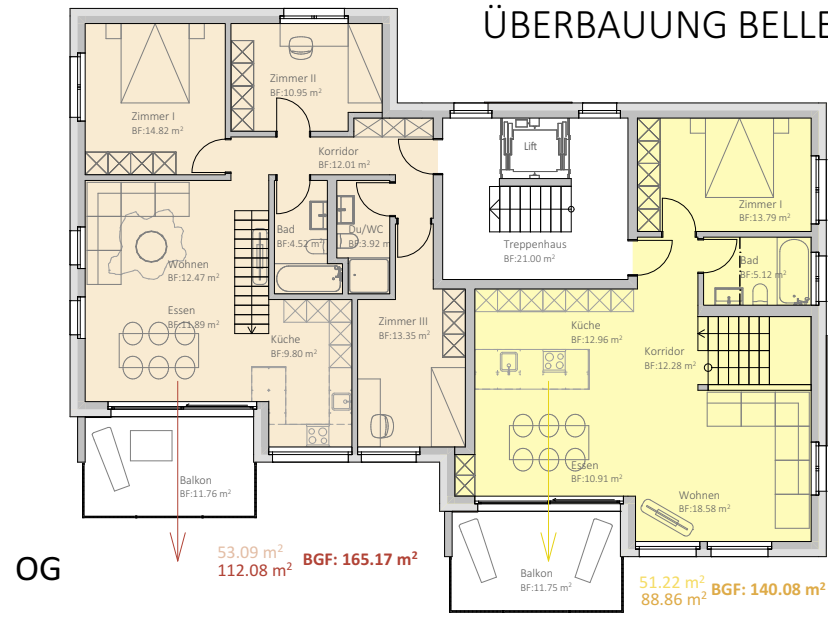


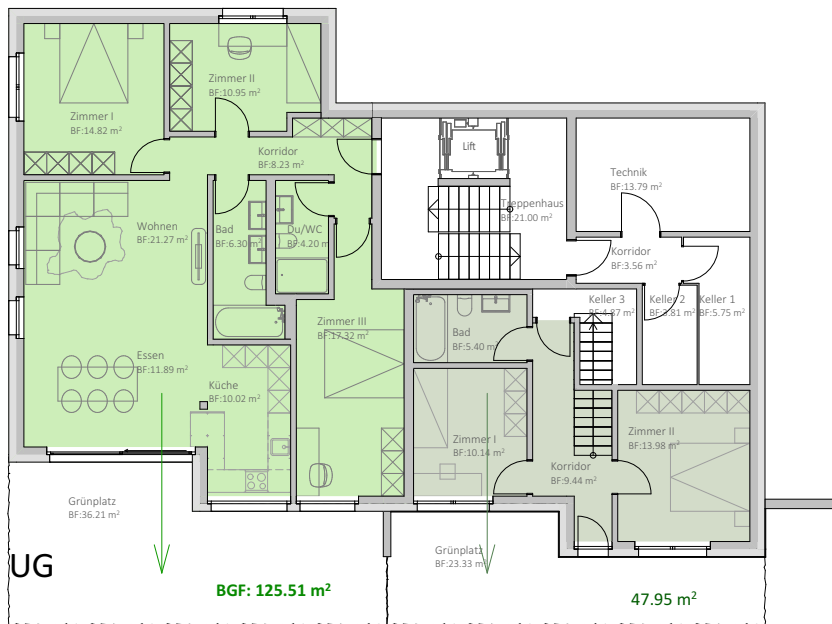

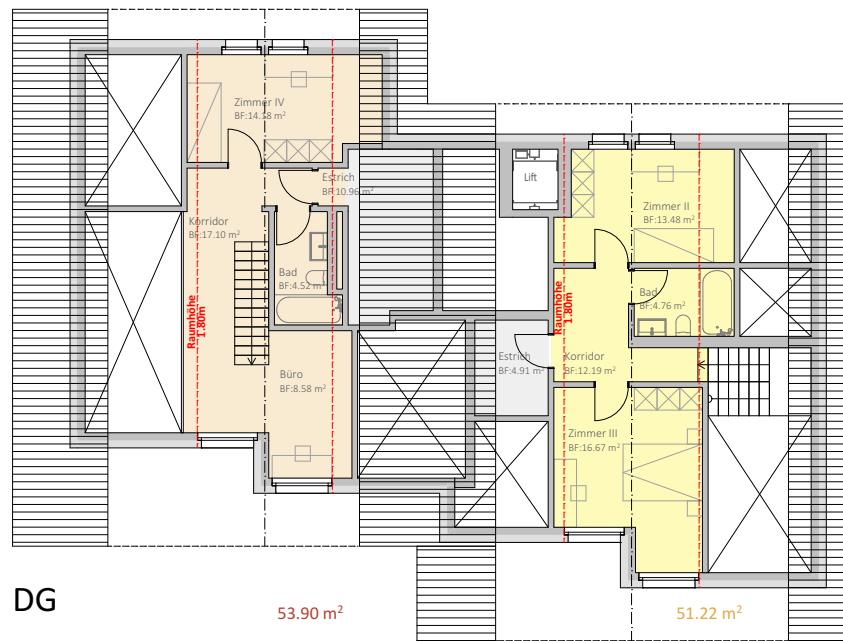


# ÜBERBAUUNG BELLEVUE ALBINEN

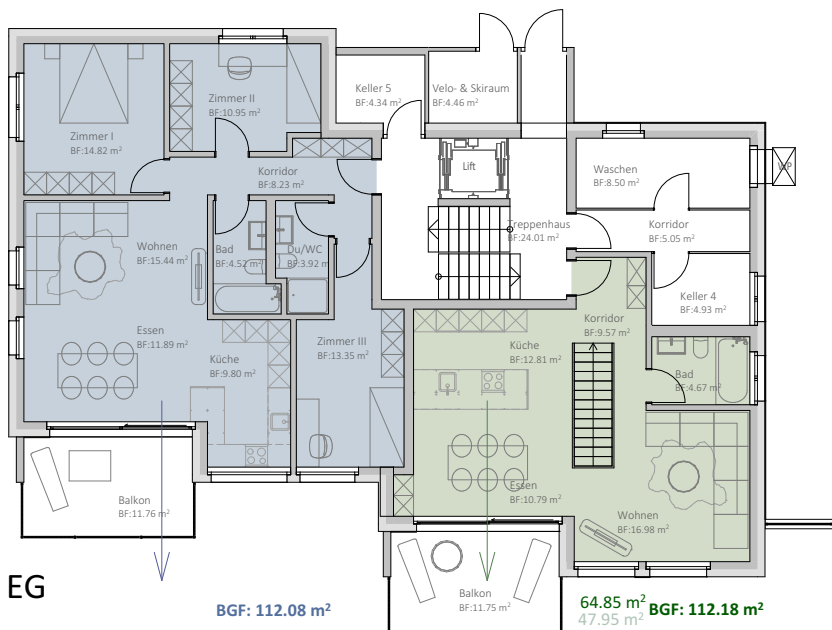


projektübersicht 1:200


**frhiki**  
GmbH | Steg

**machart**  
architektur

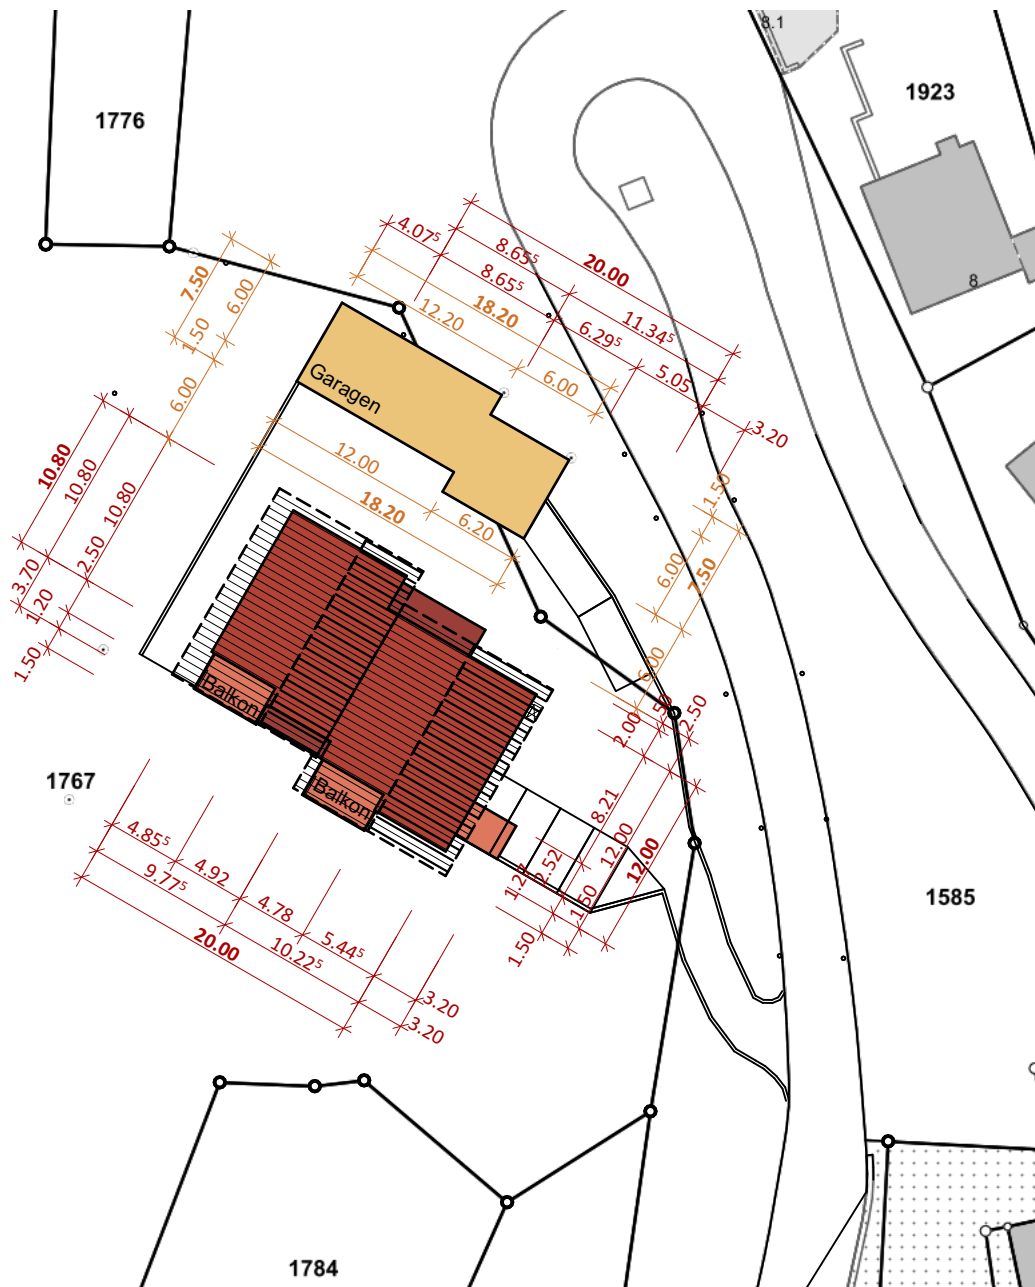


situation 1:500 und kartenausschnitt 1:2'500

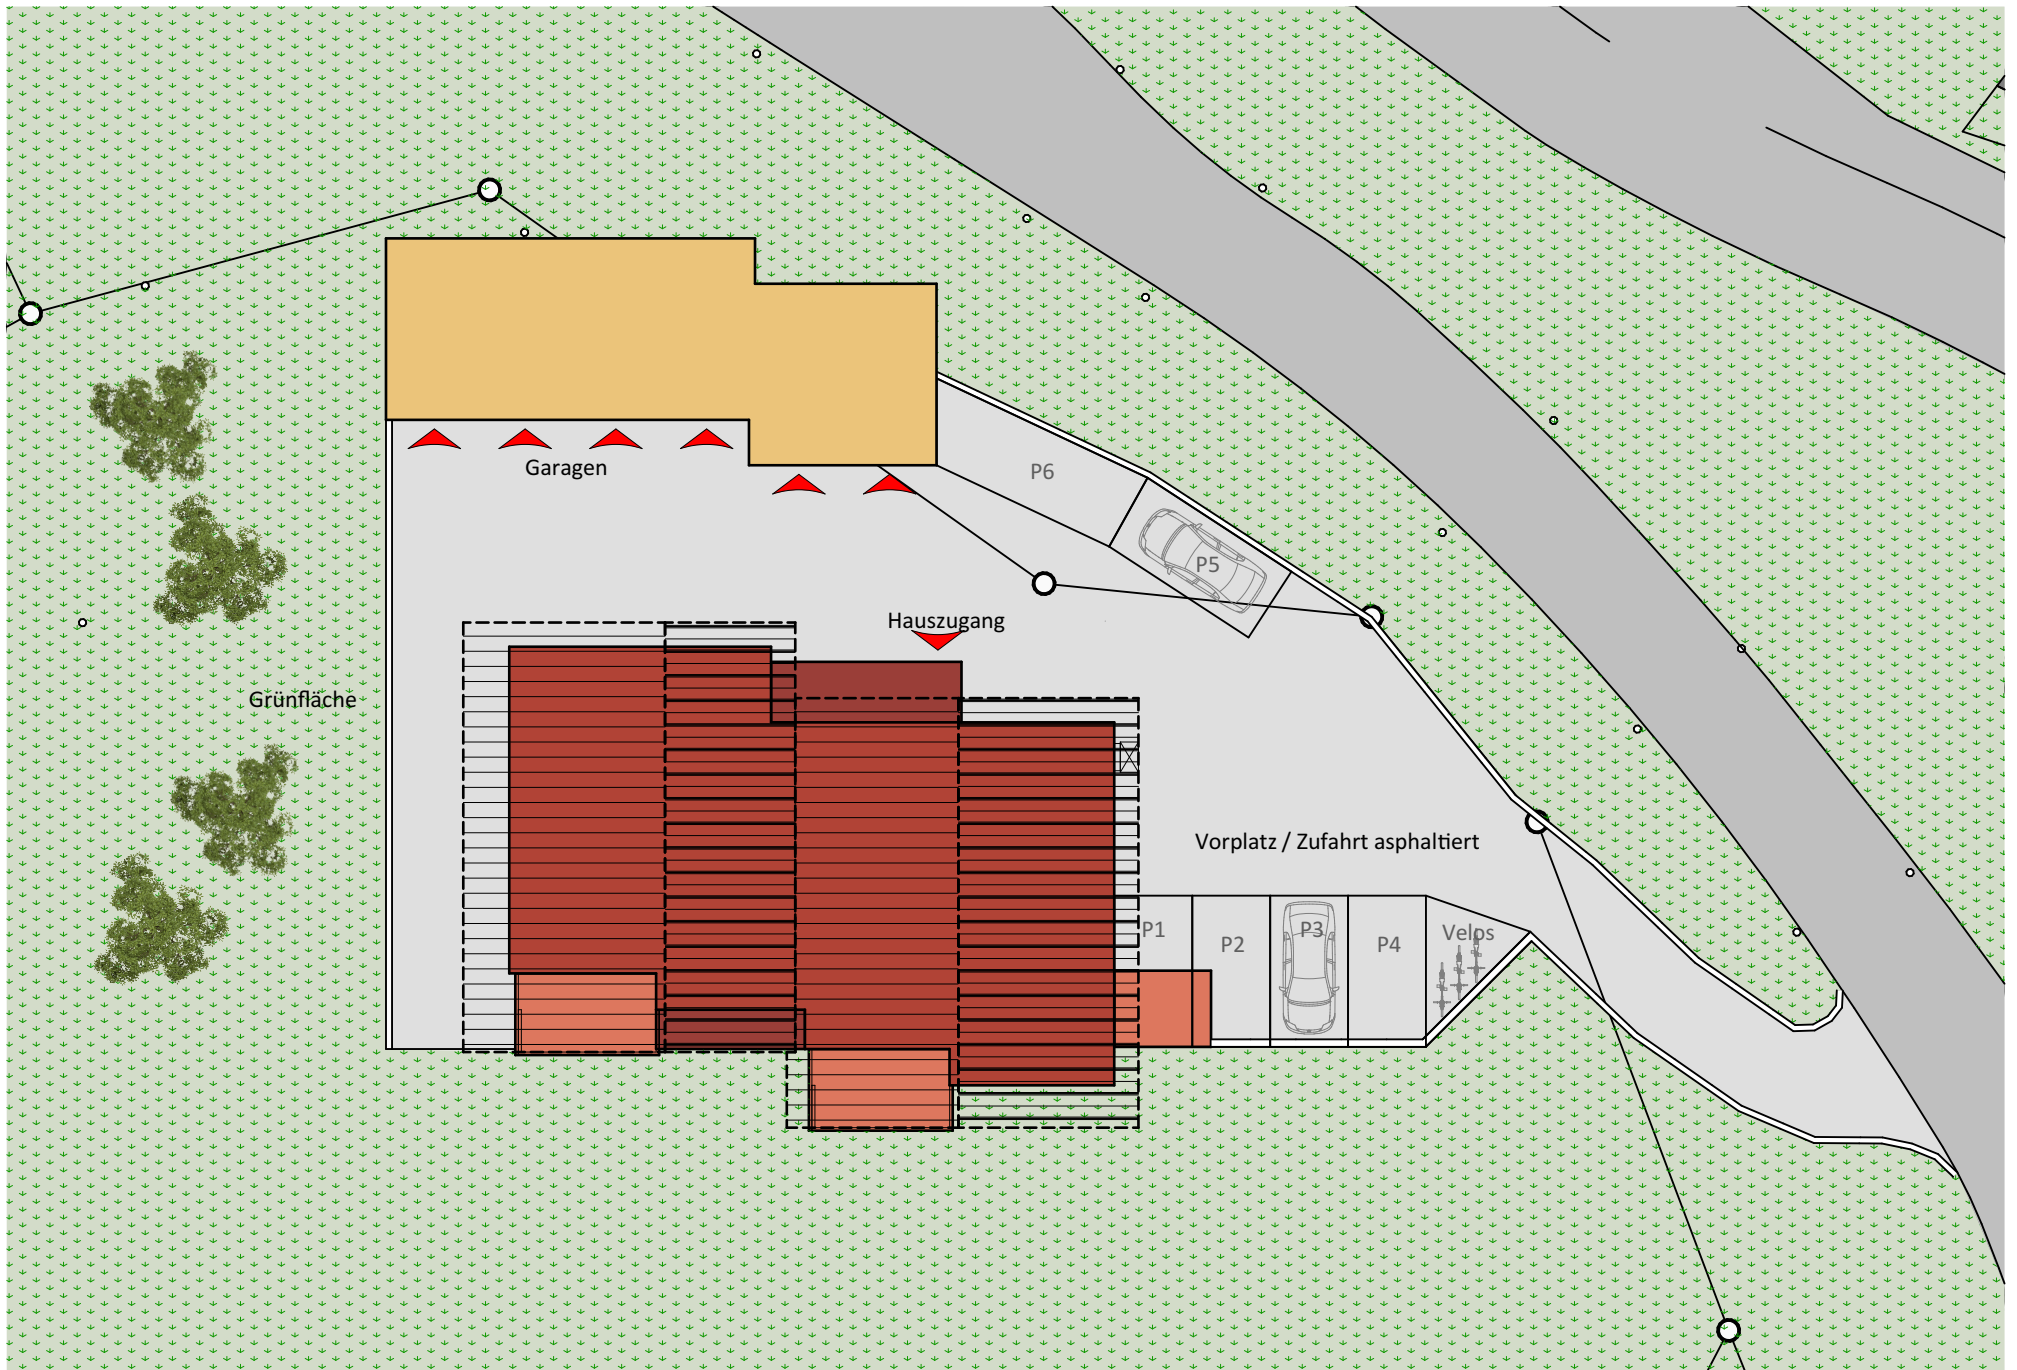

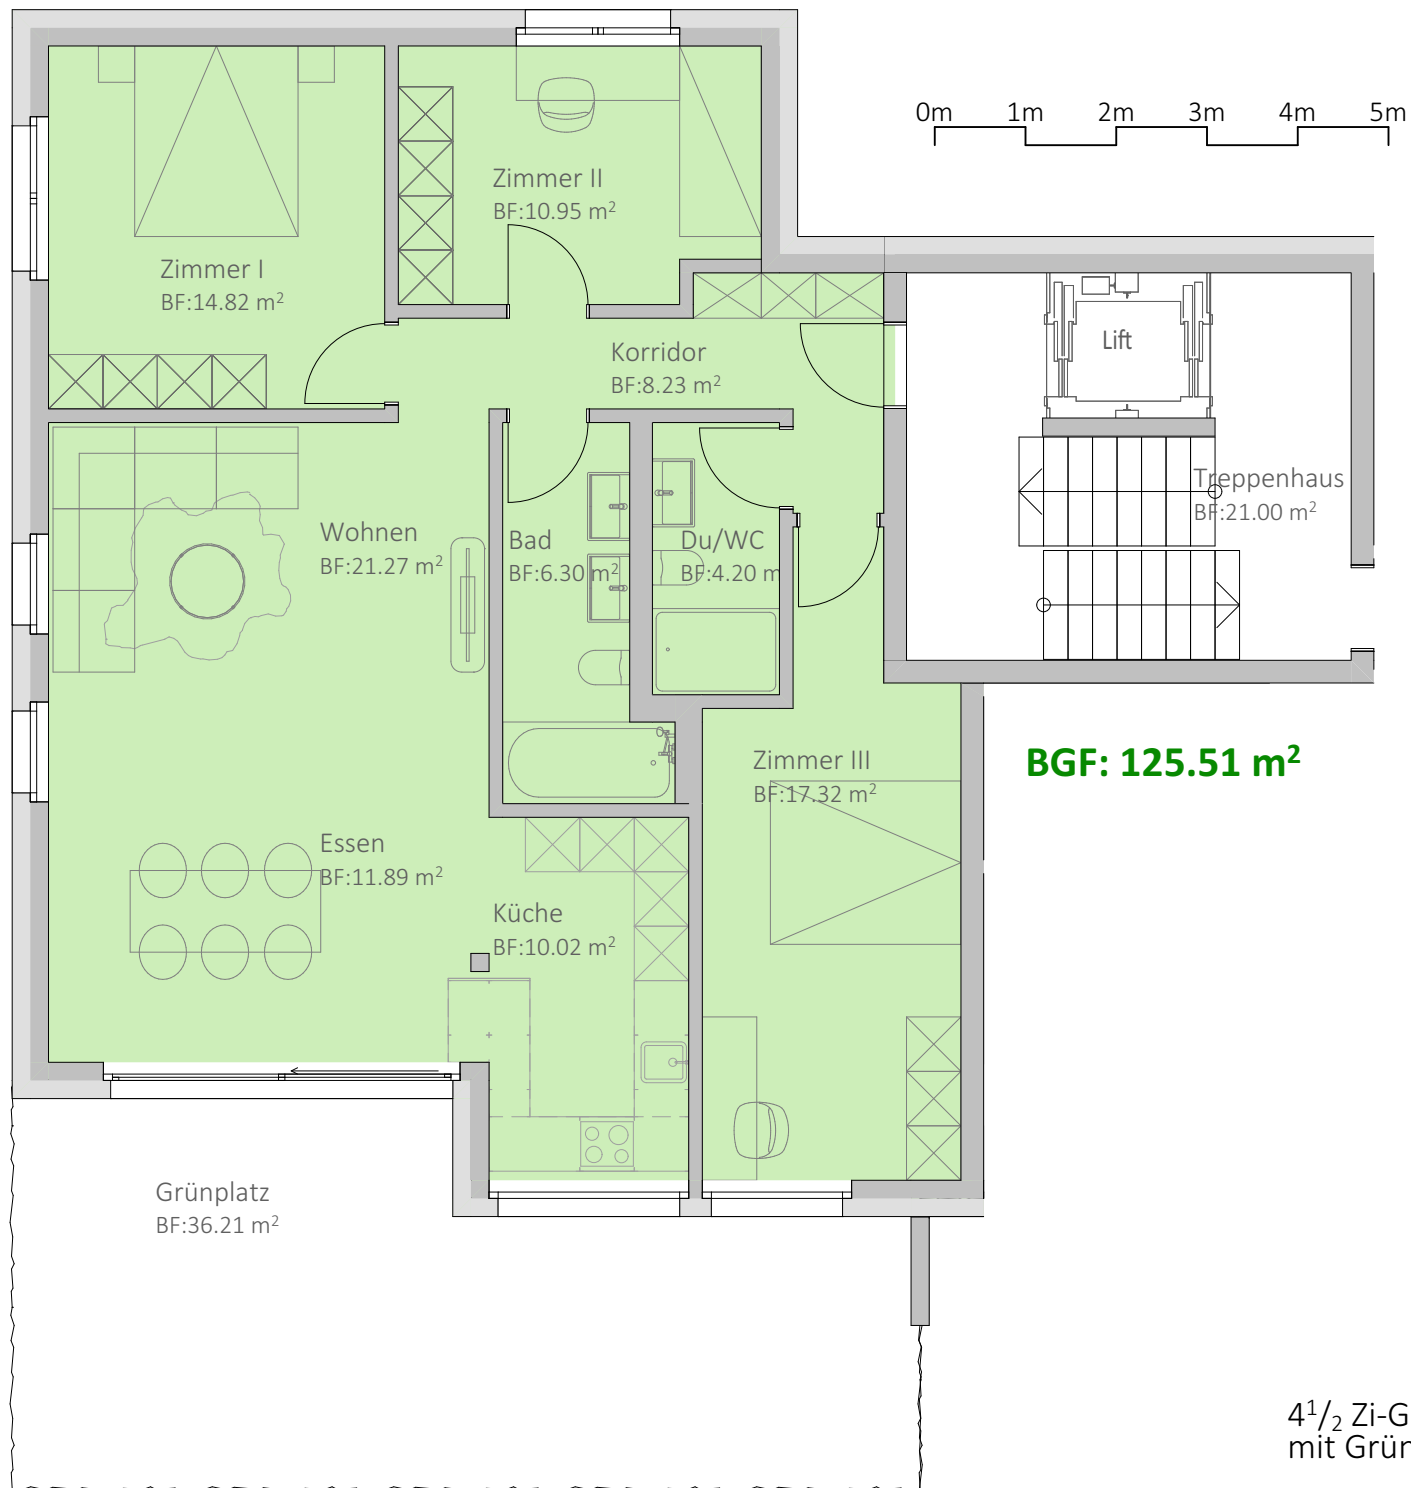



0m 1m 2m 3m 4m 5m

47.95 m<sup>2</sup>

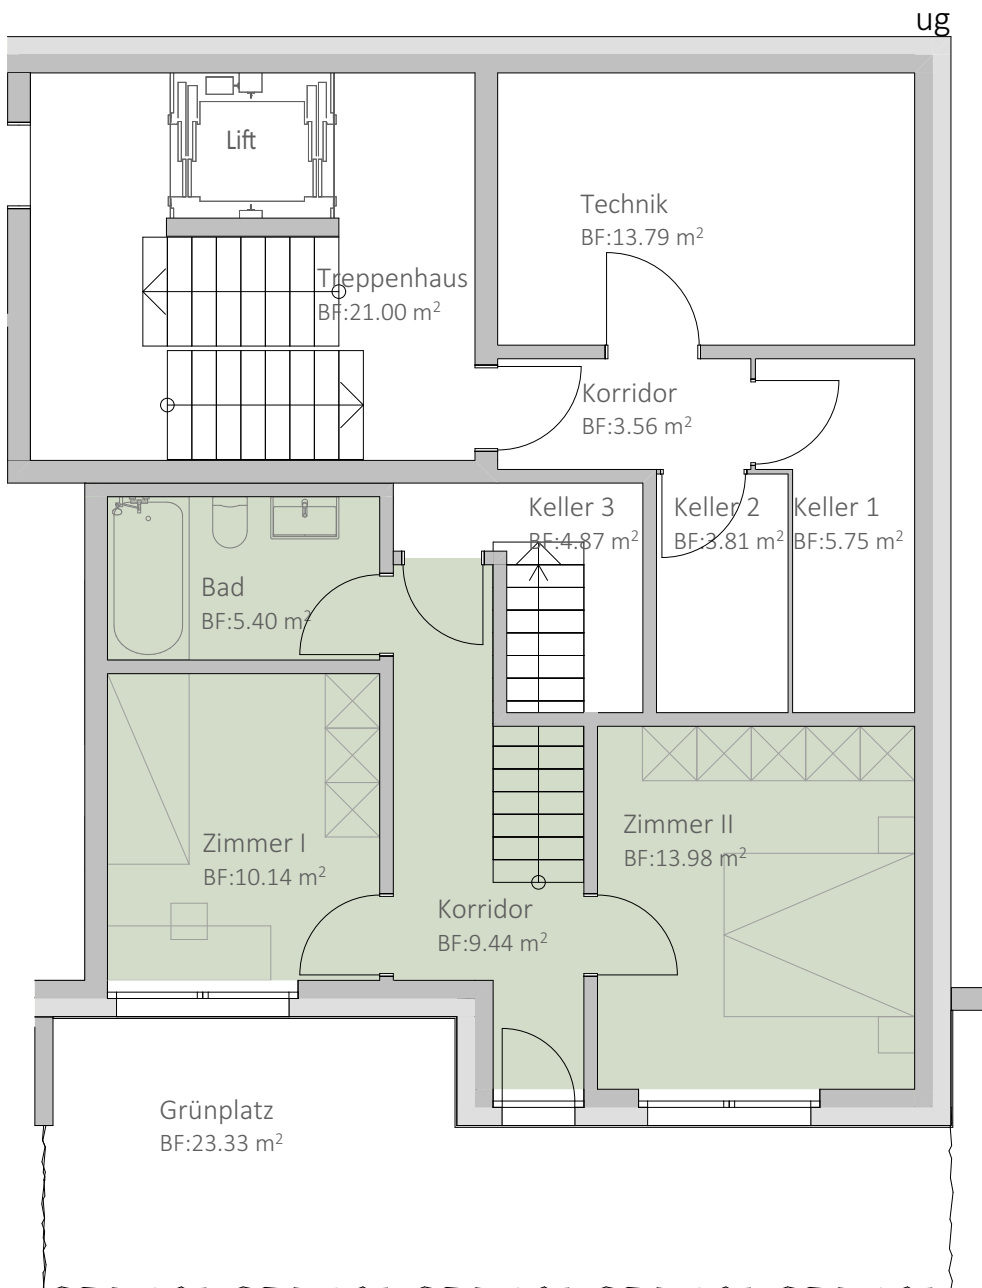

64.85 m<sup>2</sup>  
47.95 m<sup>2</sup> **BGF: 112.18 m<sup>2</sup>**

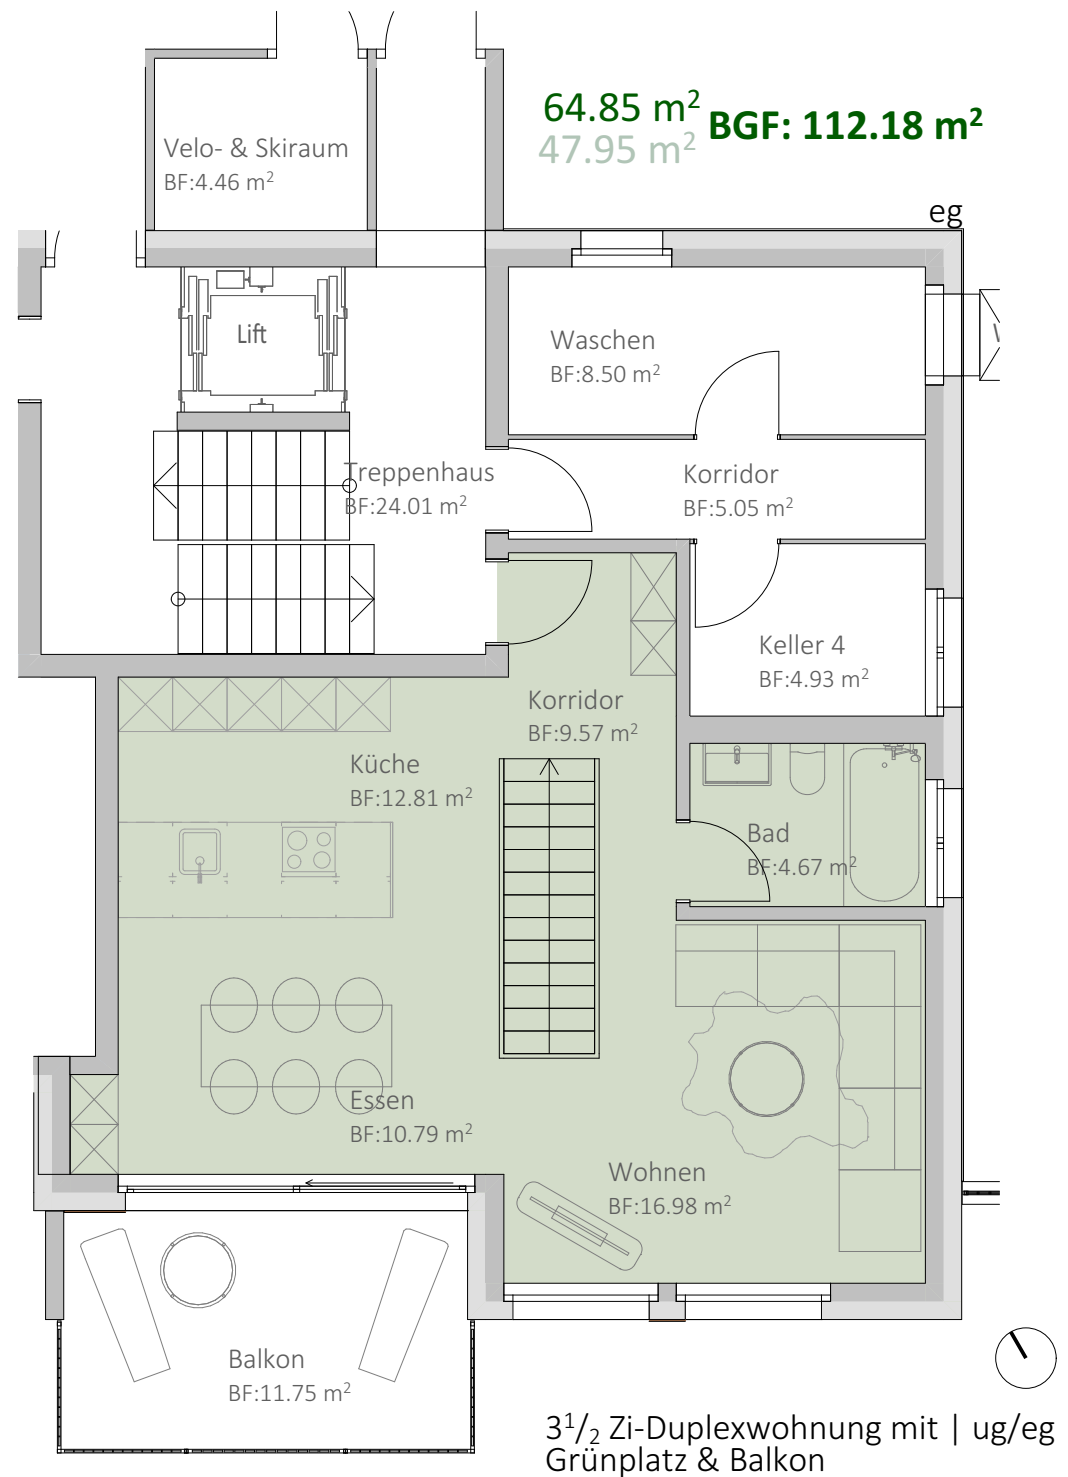


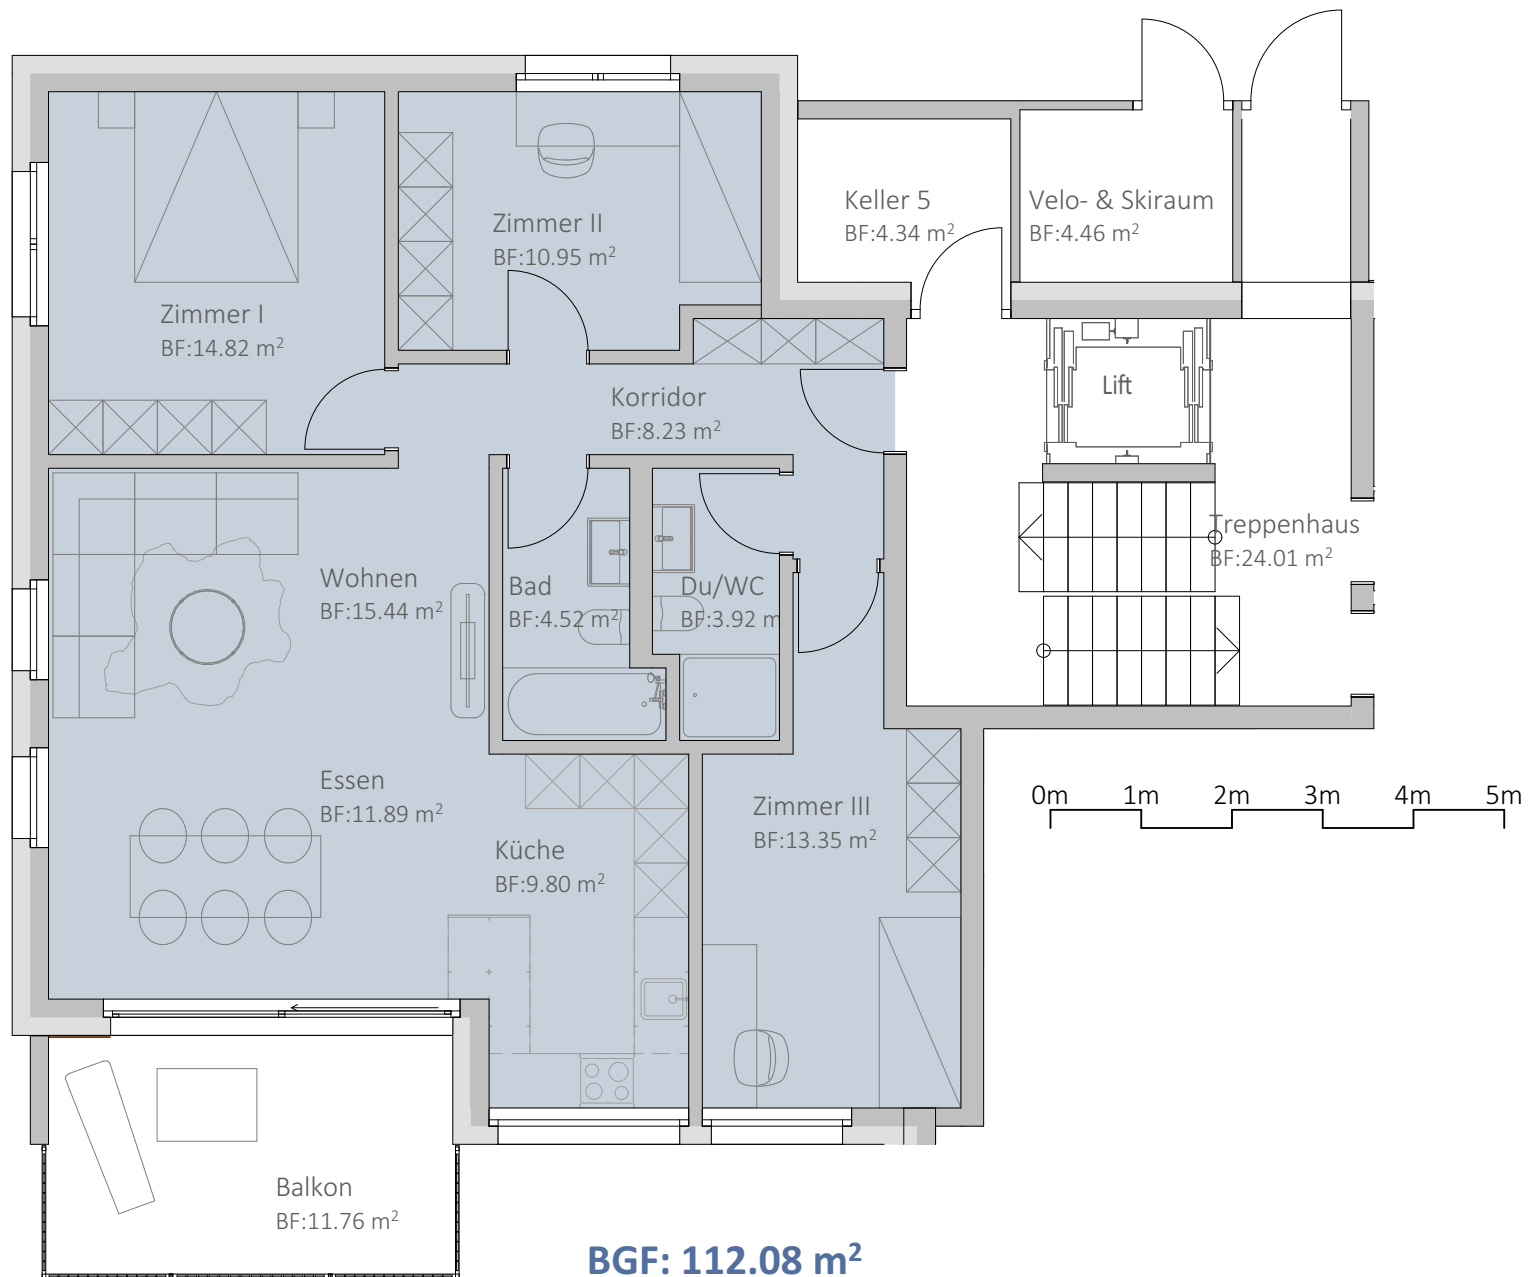


4<sup>1</sup>/<sub>2</sub> Zi-Geschosswohnung | eg  
mit Balkon

0m 1m 2m 3m 4m 5m

og

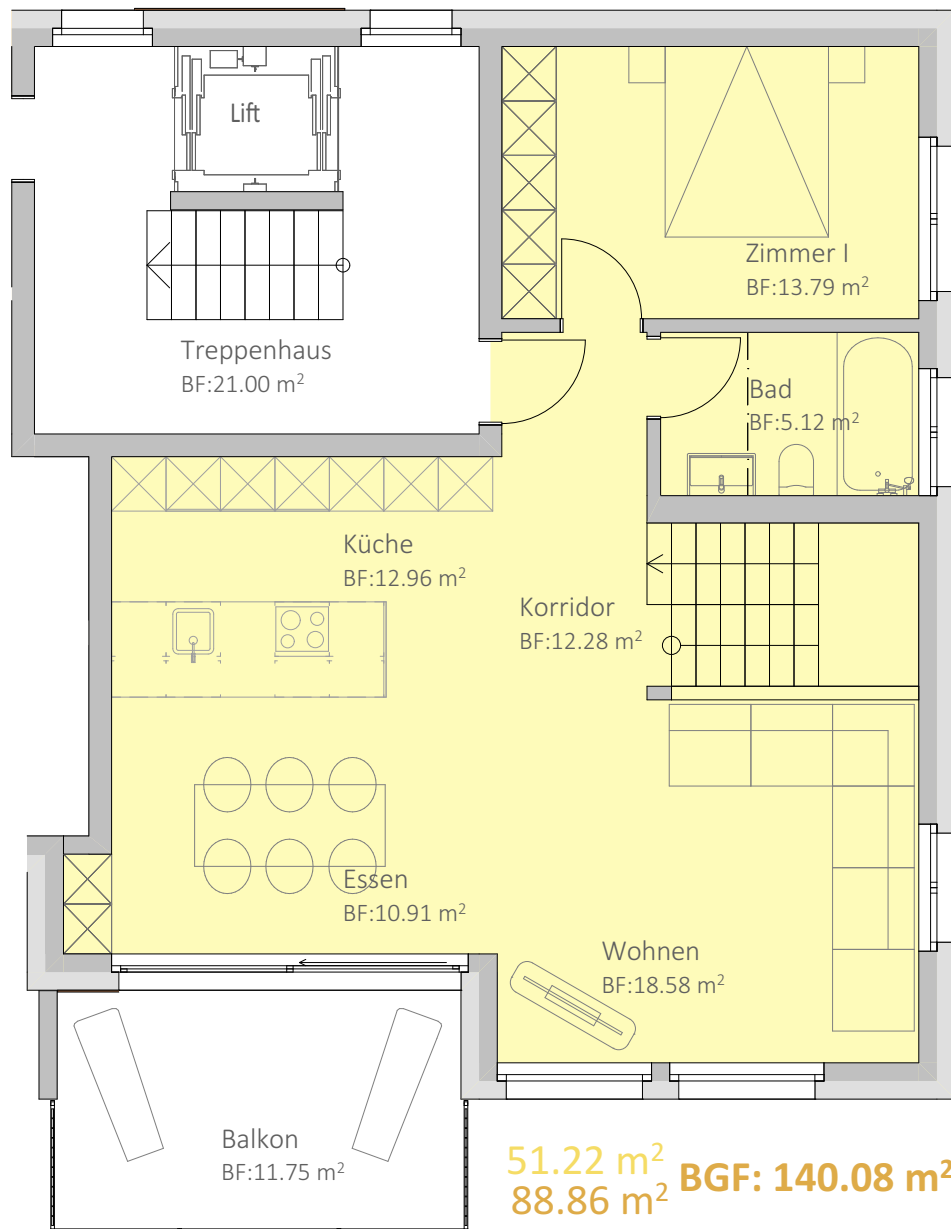


dg

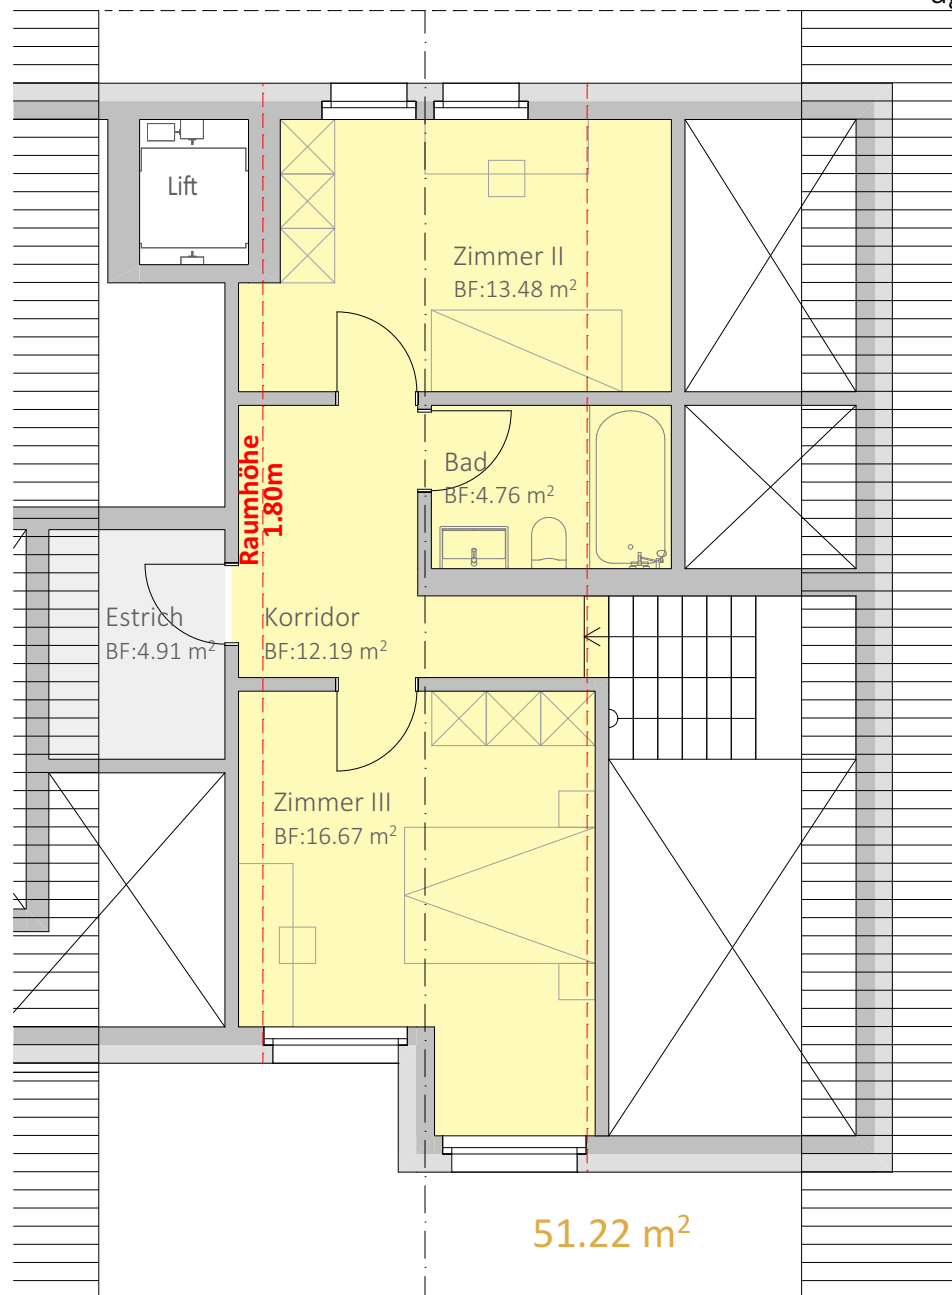


4<sup>1</sup>/<sub>2</sub> Zi-Duplex-Dachwohnung | og/dg  
mit Balkon


og

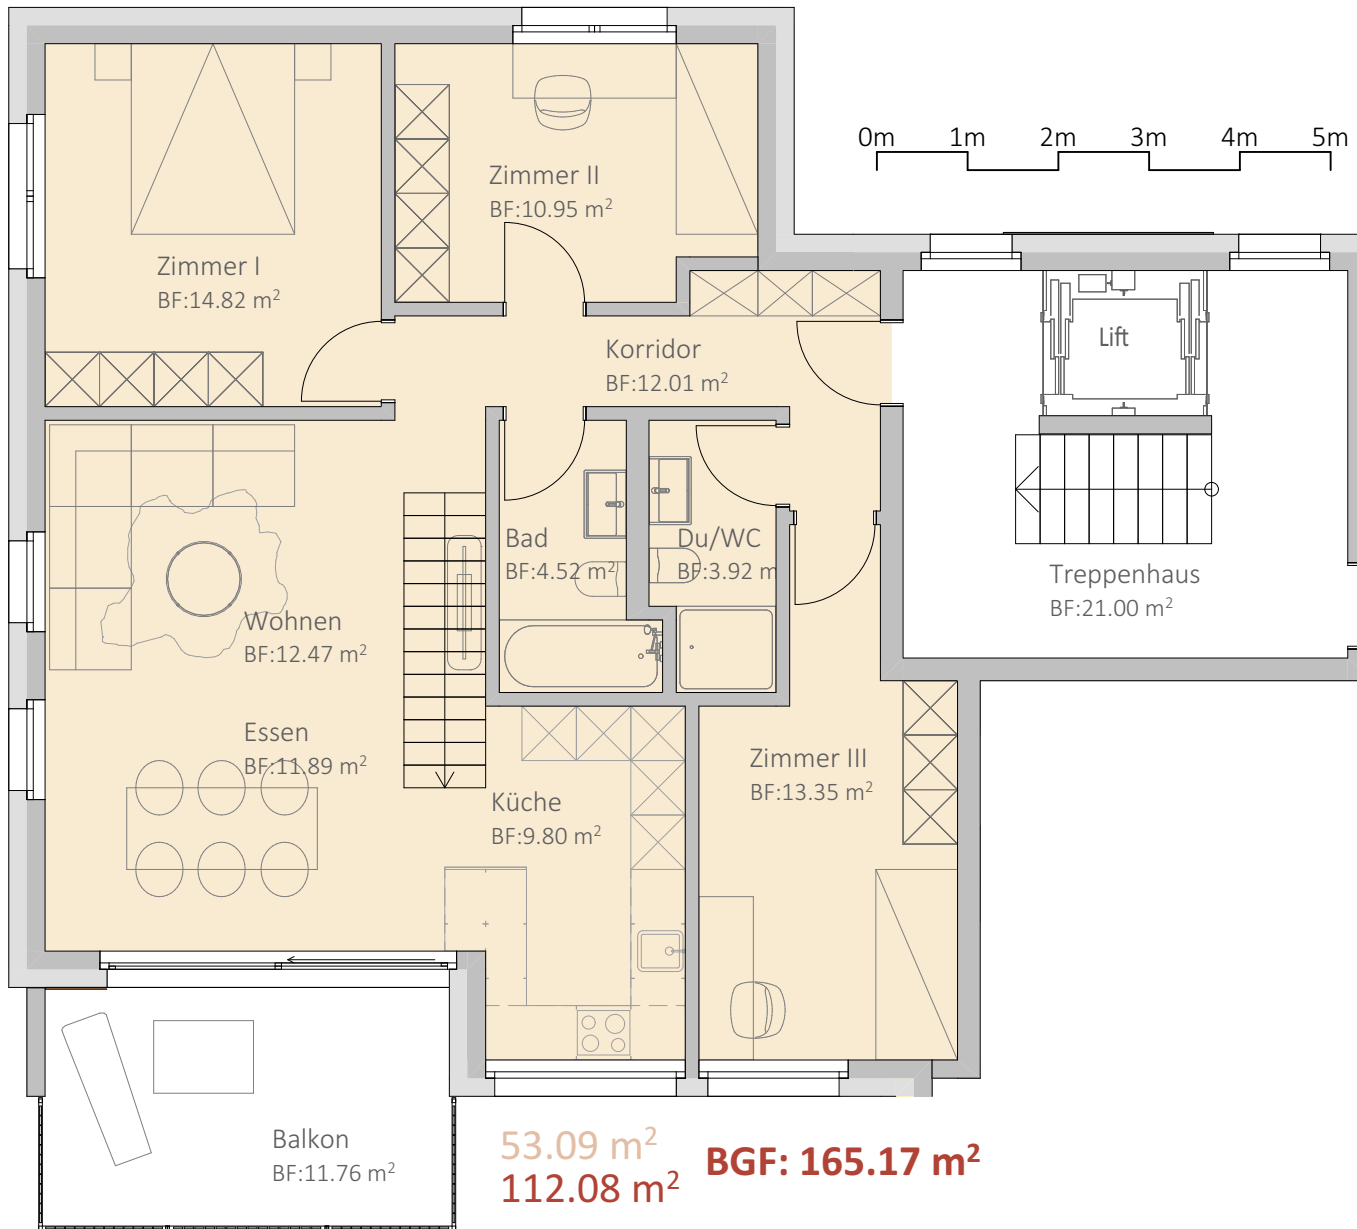

dg

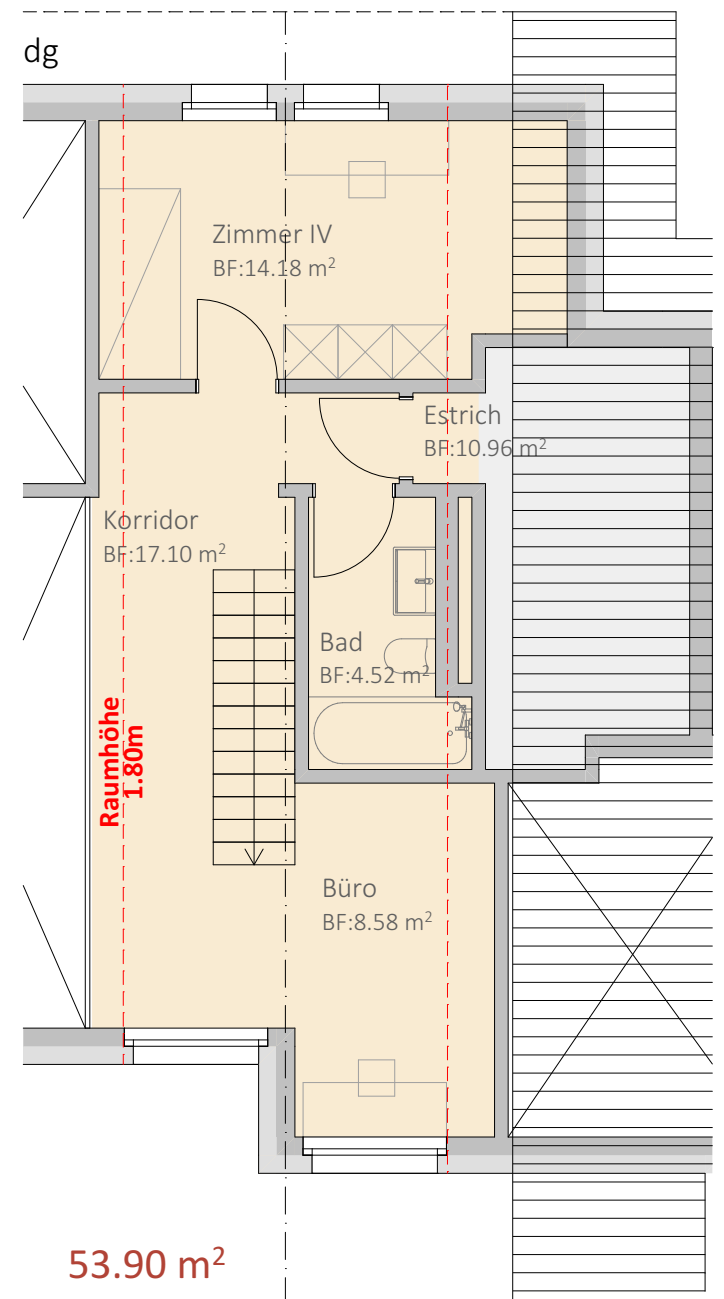

5<sup>1</sup>/<sub>2</sub> Zi-Duplex-Dachwohnung | og/dg  
 mit Balkon und Galerie

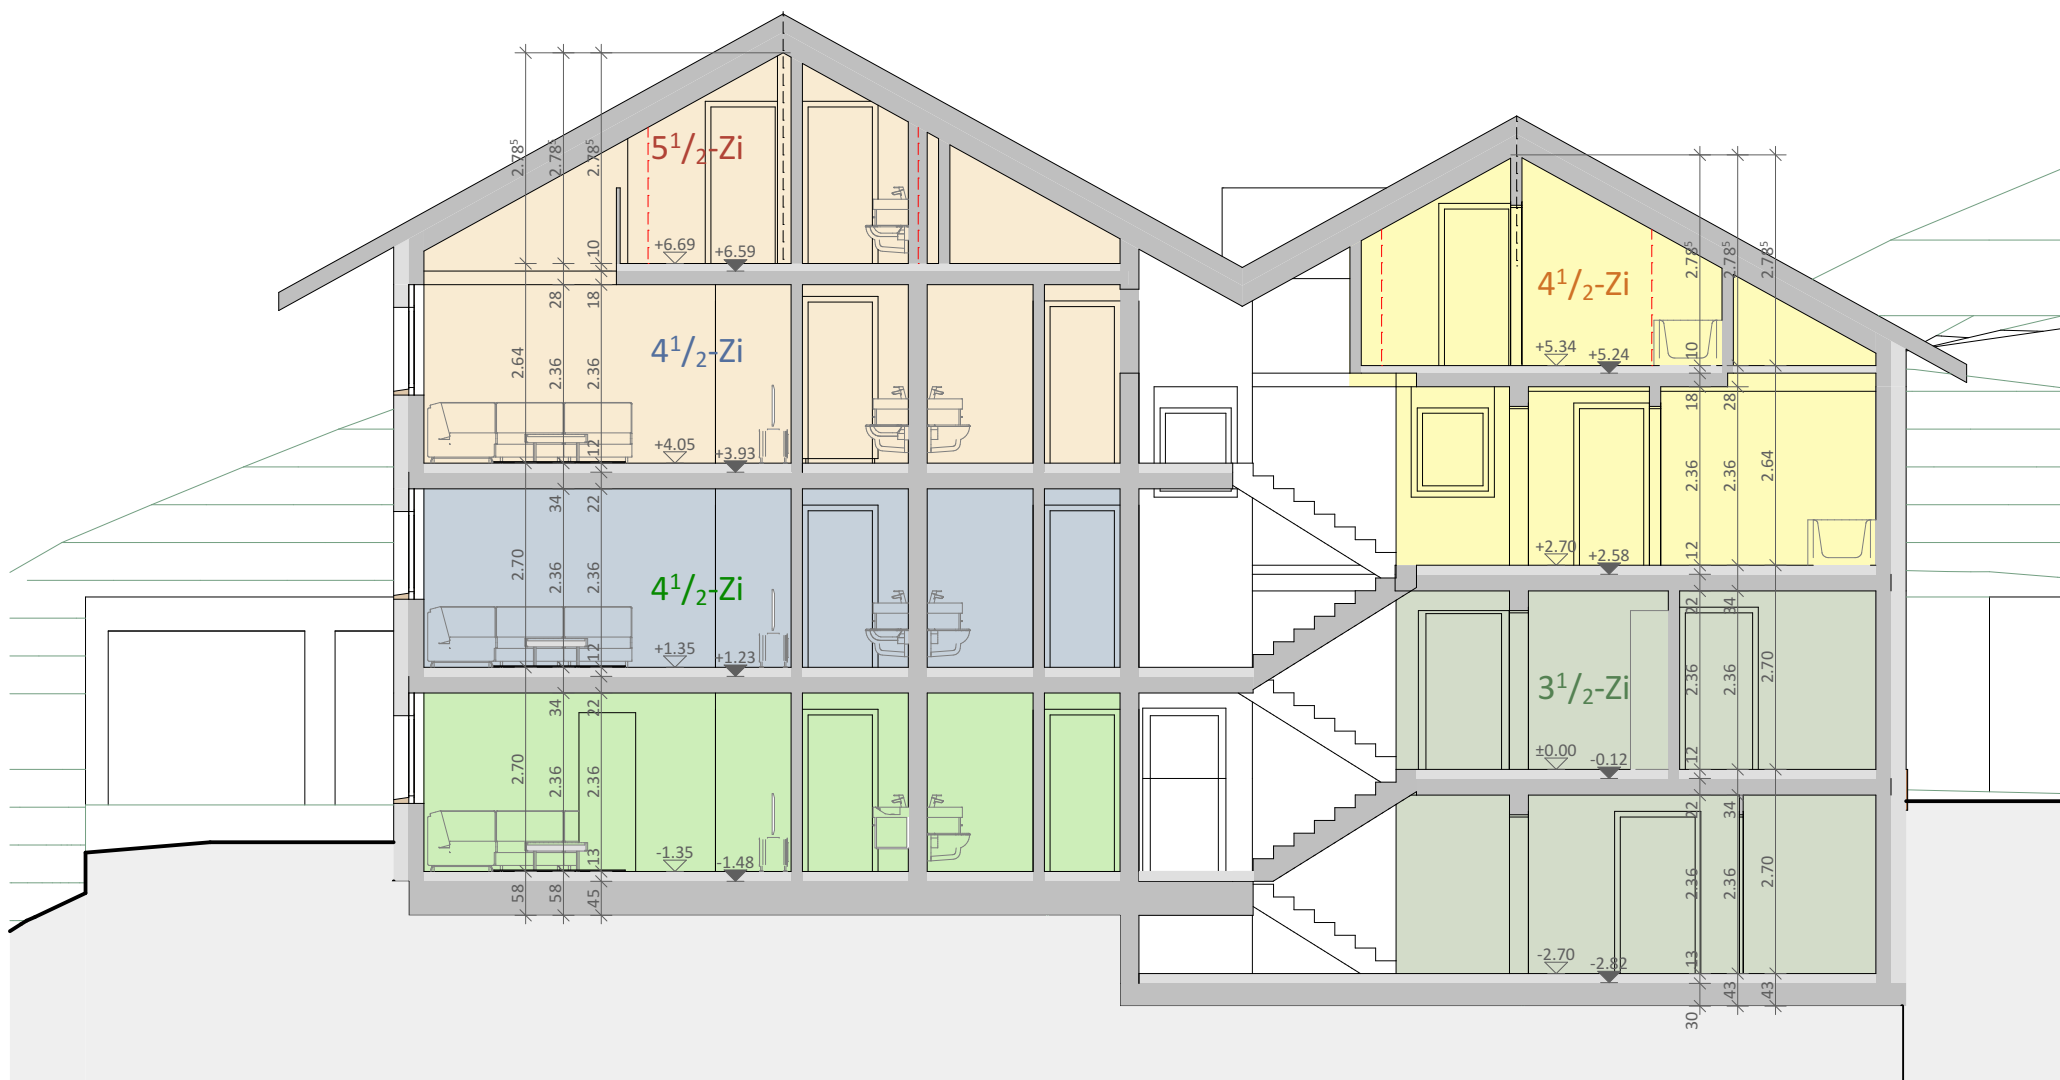





visualisierung grundriss