


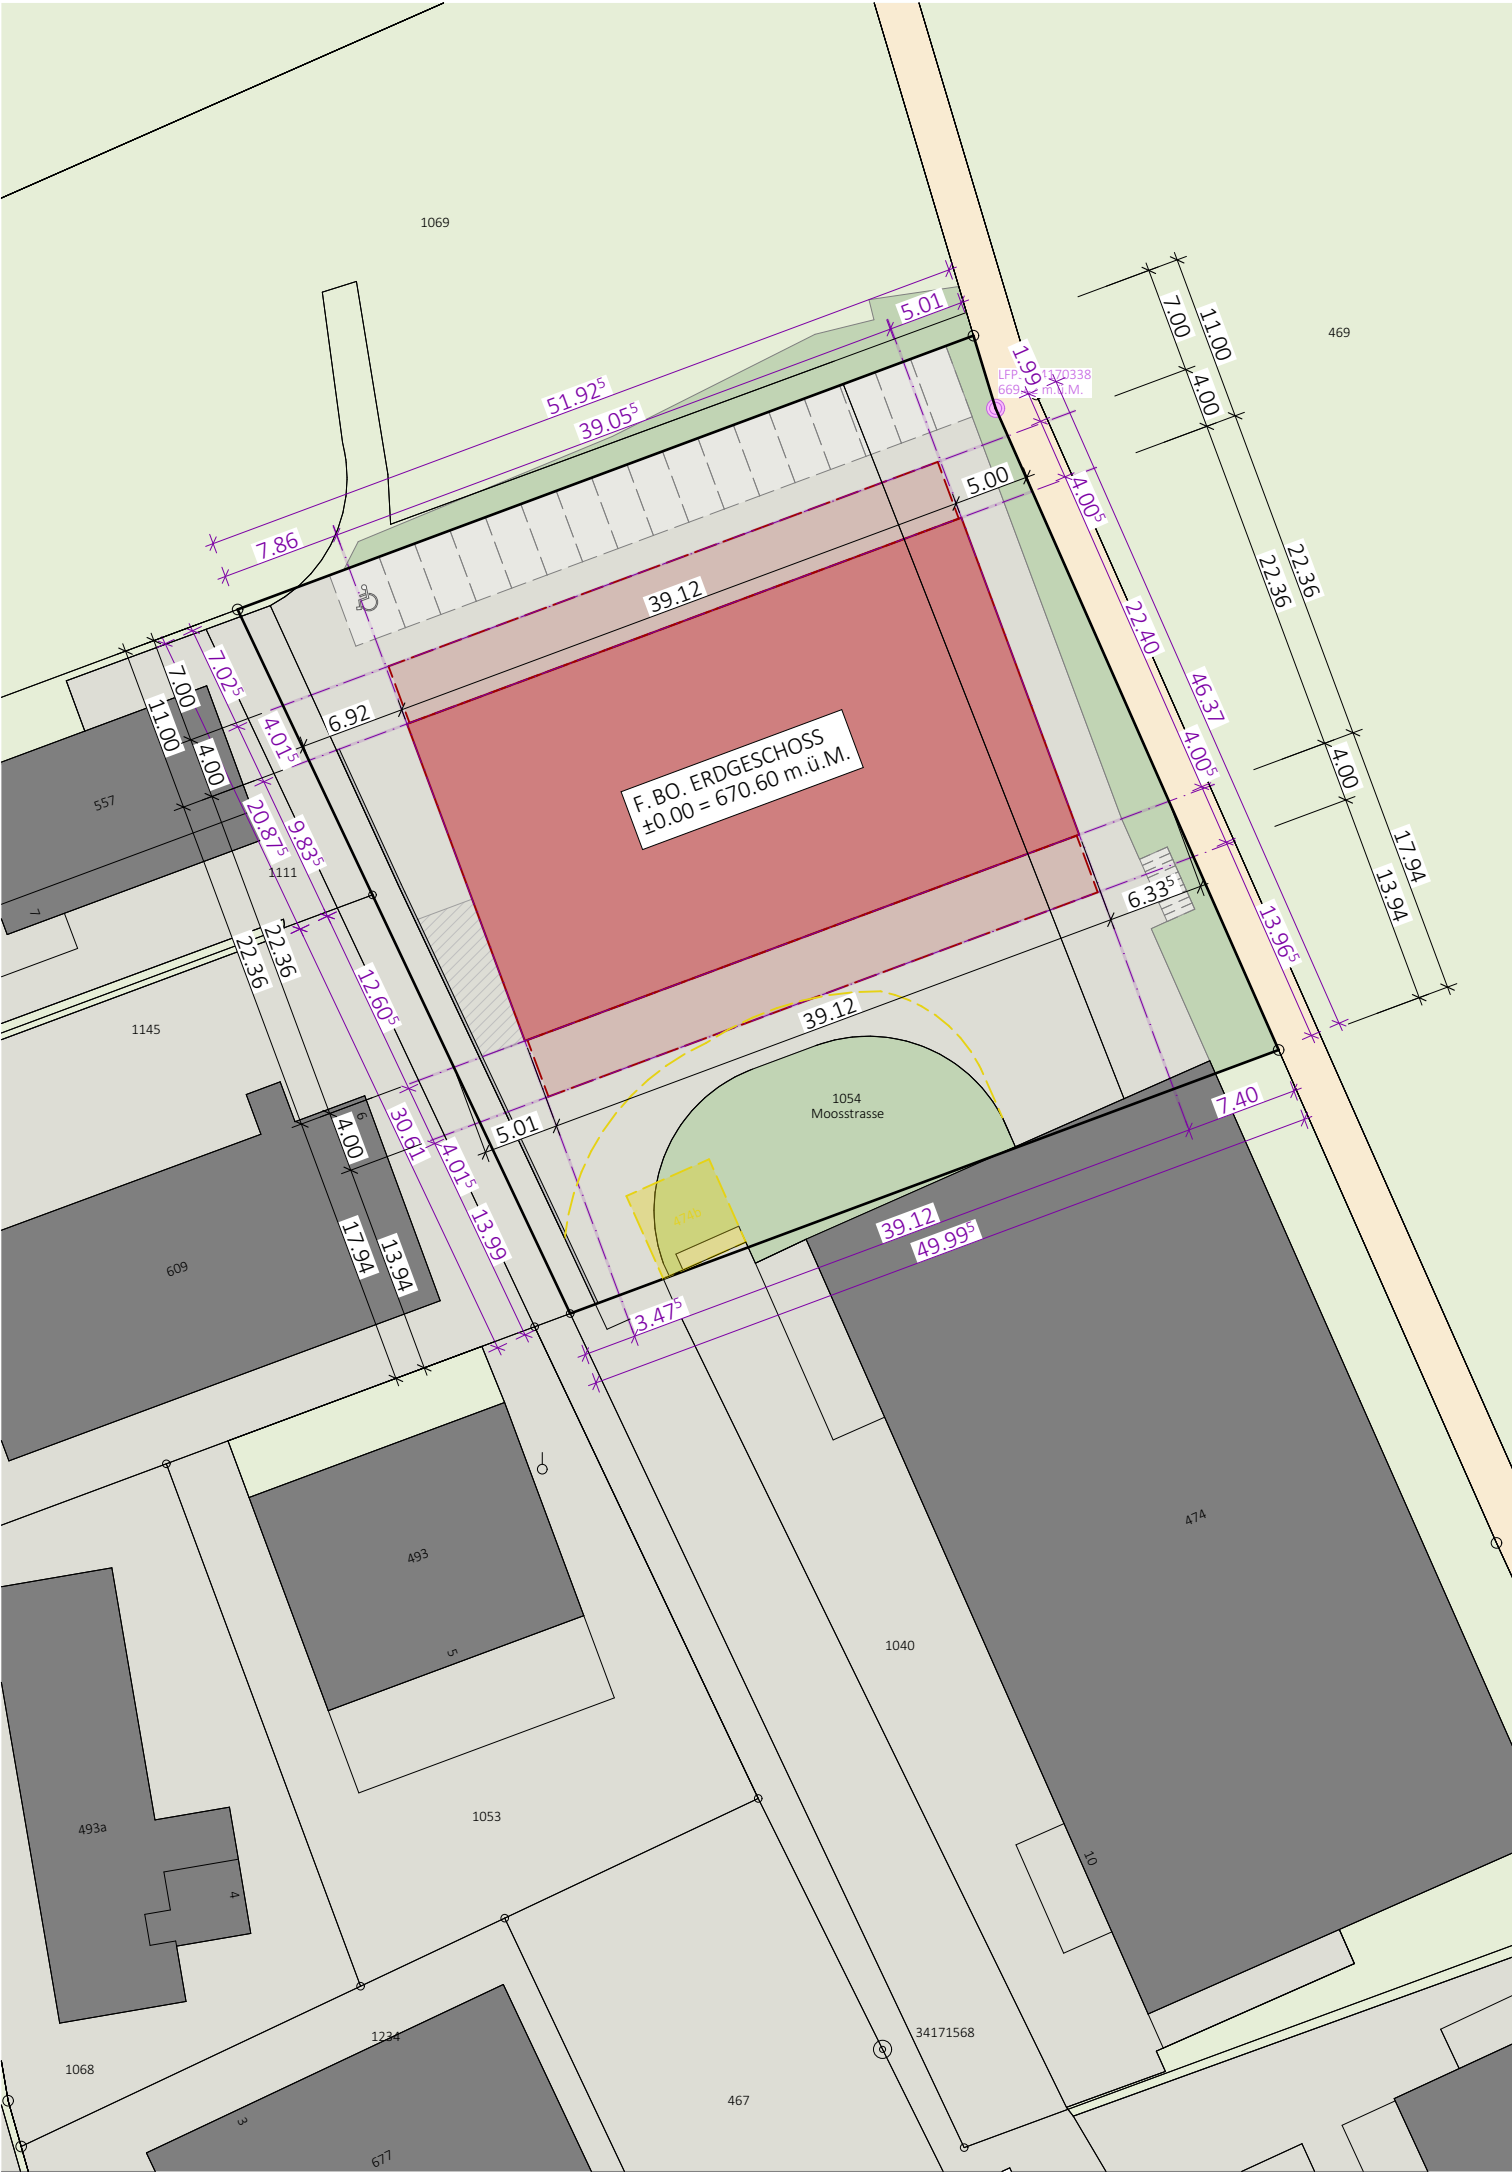

PROJEKT NEUBAU LAGERHAUS MIT GEWERBE
PARZELLE 1054 | MOOSPARK | 6221 RICKENBACH

=RIM24

BAUHERRSCHAFT 7 INVEST AG | STEINBÄRENSTRASSE 2 | 6234 TRIENGEN | TELEFON 041 933 14 44
GABRIEL KUNZ STEFAN FISCHER

TRIENGEN, 16.12.2024

TRIENGEN, 16.12.2024

PROJEKT / AUSFÜHRUNG BÄTTIG ARCHITEKTUR AG | MENZIKERSTRASSE 25A | 6221 RICKENBACH
TELEFON 041 932 40 00 | info@baettig.swiss

RICKENBACH, 16.12.2024

GRUNDEIGENTÜMERIN 7 INVEST AG | STEINBÄRENSTRASSE 2 | 6234 TRIENGEN | TELEFON 041 933 14 44
GABRIEL KUNZ STEFAN FISCHER

TRIENGEN, 16.12.2024


TRIENGEN, 16.12.2024

PLANDARSTELLUNG ±0.00 = 670.60 m ü. M | OK FERTIG BODEN ERDGESCHOSS

UMBAU NEU ABBRUCH

WERKLEITUNGEN TV TV CABLECOM EL CKW TT SWISSCOM
W WASSER REGENWASSER NEU SCHMUTZWASSER NEU

PLANREVISIONEN JBU 16.12.2024 PLAN ERSTELLT

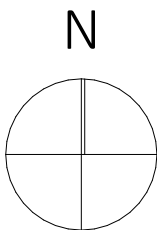

VISUALISIERUNG

DIENT ZUR ANSICHT. ABWEICHUNG / DIFFERENZ ZU PLÄNEN MÖGLICH.

