


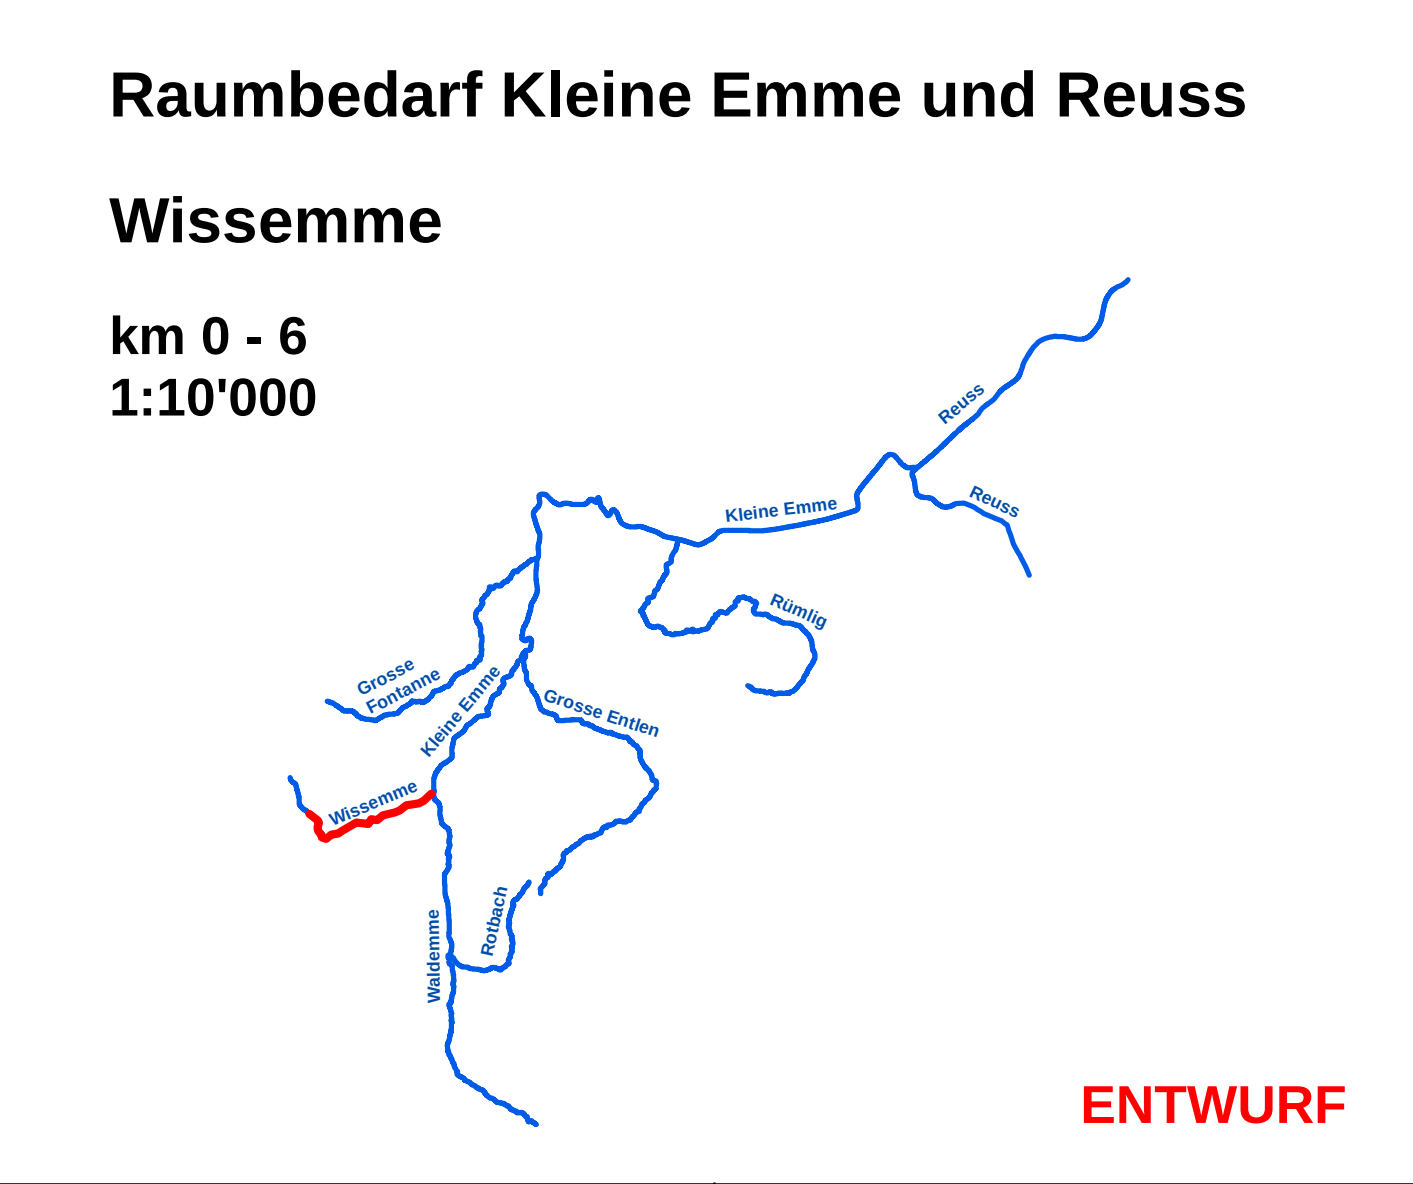

	Projekt Nr. A-763
Hunziker, Zarn & Partner AG Schachenallee 29, 5000 Aarau Telefon: +41 (0)62 823 94 61 Fax: +41 (0)62 823 94 66 www.hzp.ch / info@hzp.ch	Plan Nr. A-763.7 Entworfen: sam, 02.09.2013 Kontrolliert: Änderung: Kontrolliert:
Genehmigung: Kanton Luzern Dienststelle für Verkehr und Infrastruktur	Format: 29.7 / 105 cm

