



Datum:

Bauherrschaft
u. Grundeigentümer:

Planer:

± 0.00 = OK F.B. EG = 515.00


BAUEINGABE SITUATION M. 1:500




FÜRER HOLZBAU AG
Norbert Fürer
Burgauerstrasse 48 | 9230 Flawil
071 393 29 29 | info@fuerer-holzbau.ch

Projekt
Estrichsanierung Hintere Büelstrasse 19
Bauherrschaft
Patrick u. Katharina Wirth
Hintere Büelstrasse 19 | 9246 Niederbüren


Plan Nr. 2205.301_rev.
Format A3
Gezeichnet rr
Datum 05.07.24
gedruckt am 05.07.24

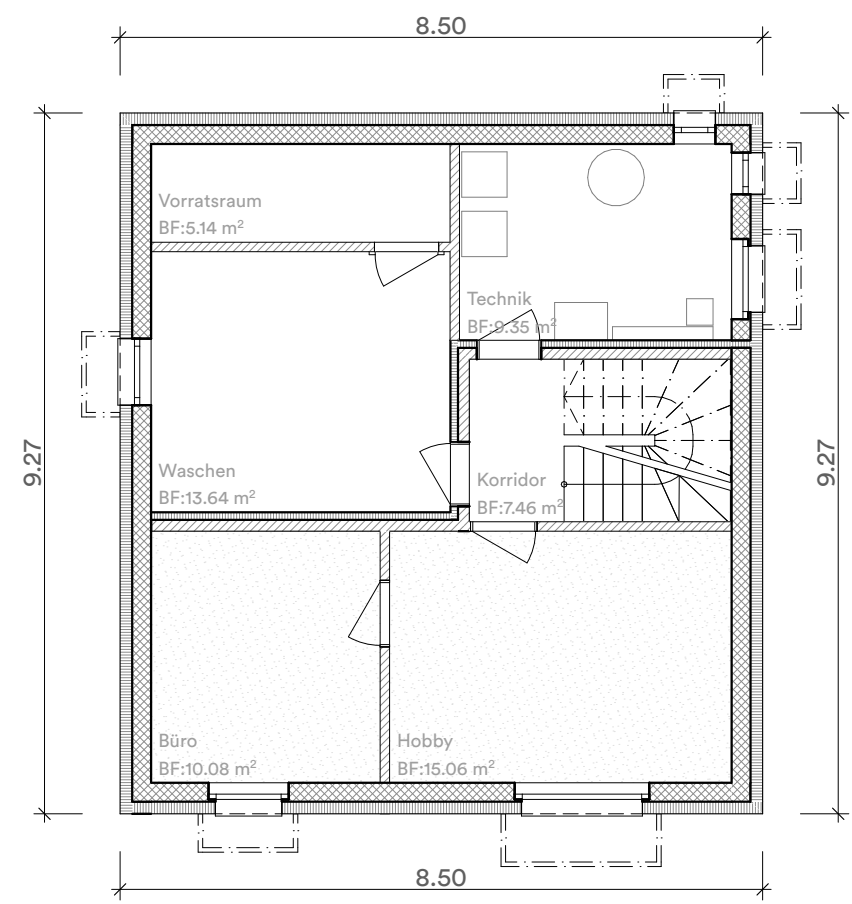


Untergeschoss

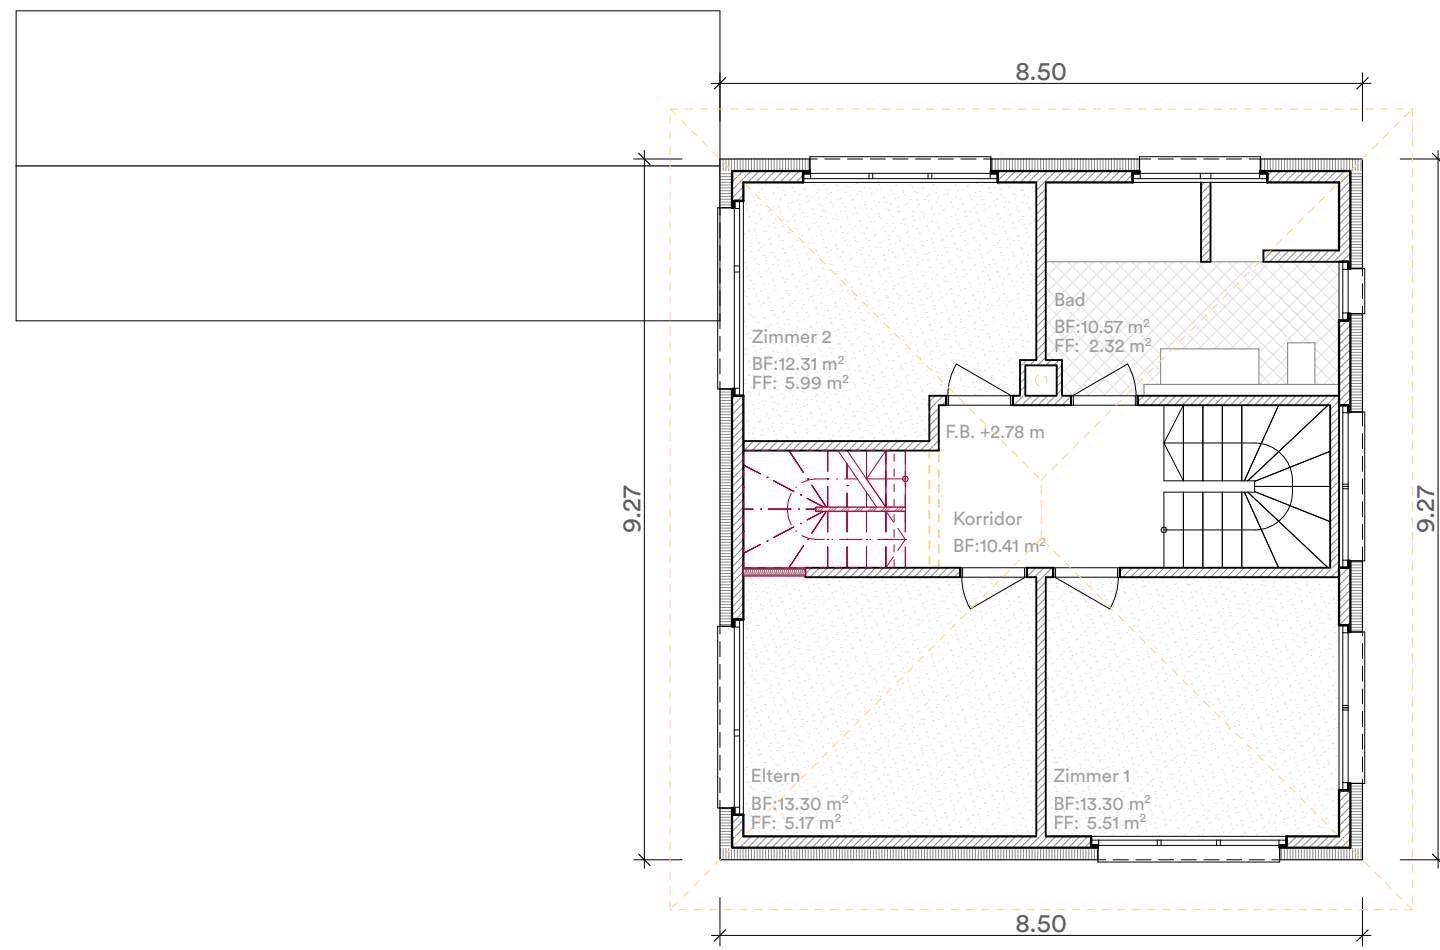


Obergeschoss

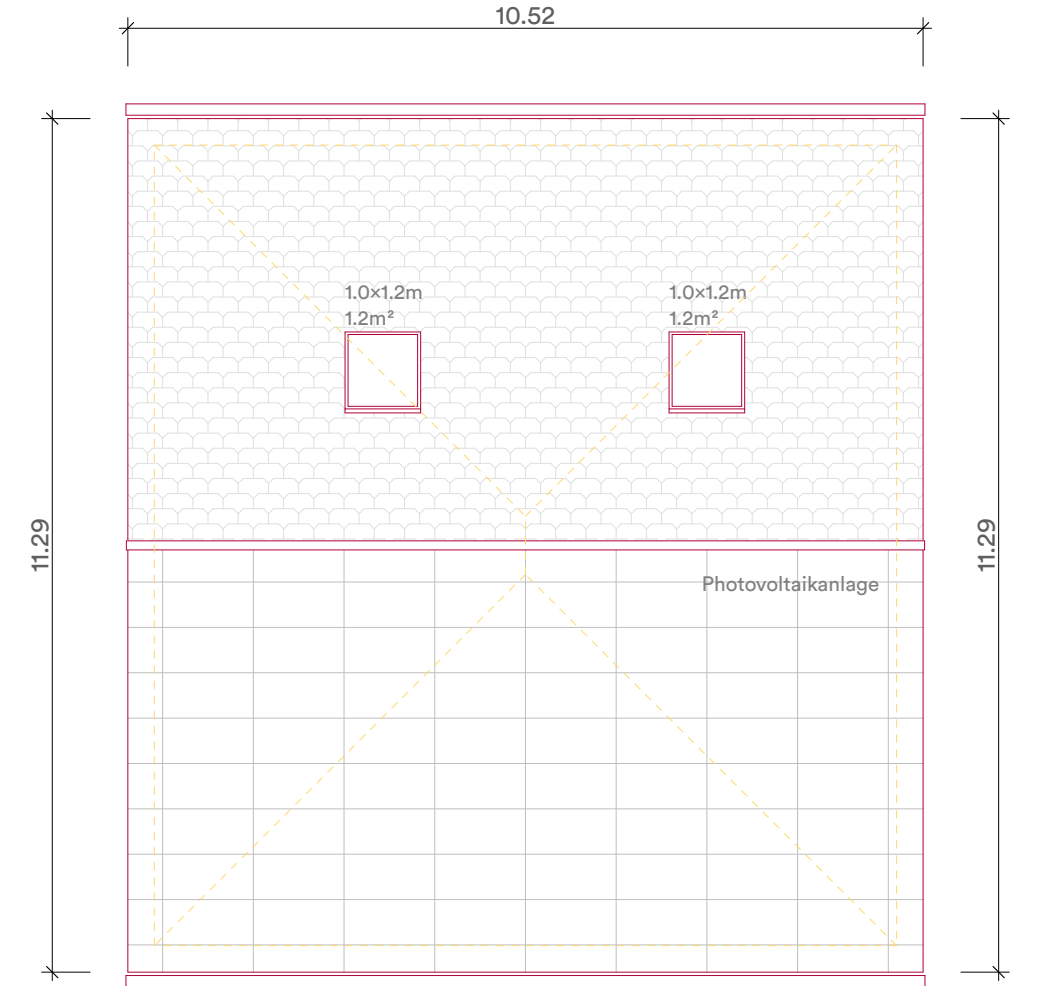


Dachaufsicht

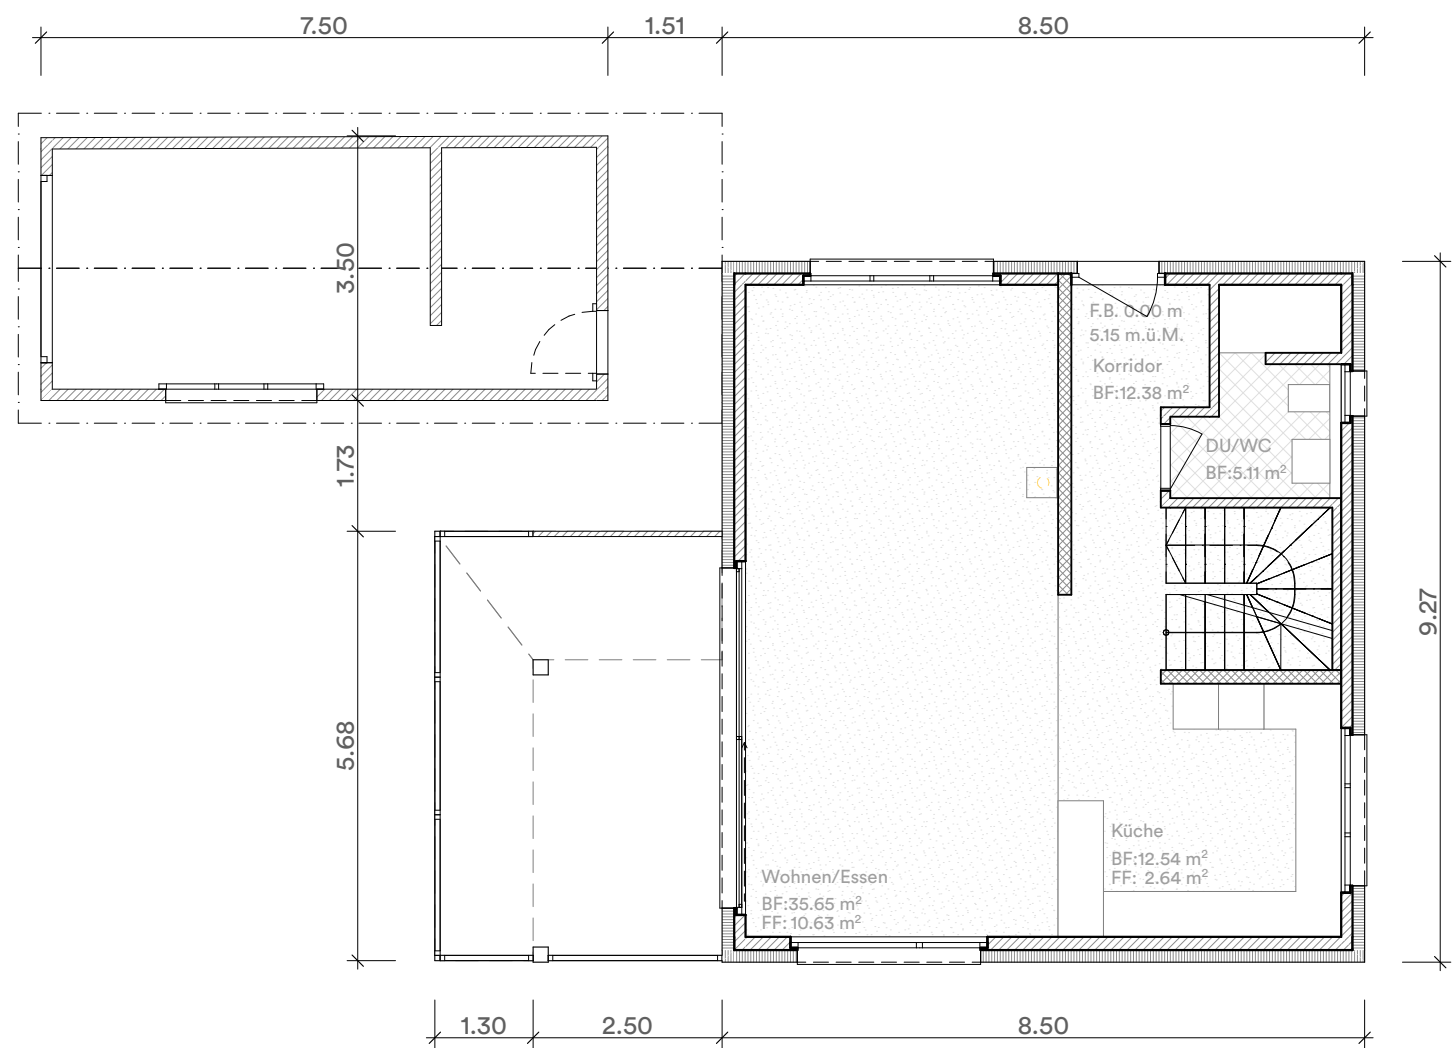


Erdgeschoss

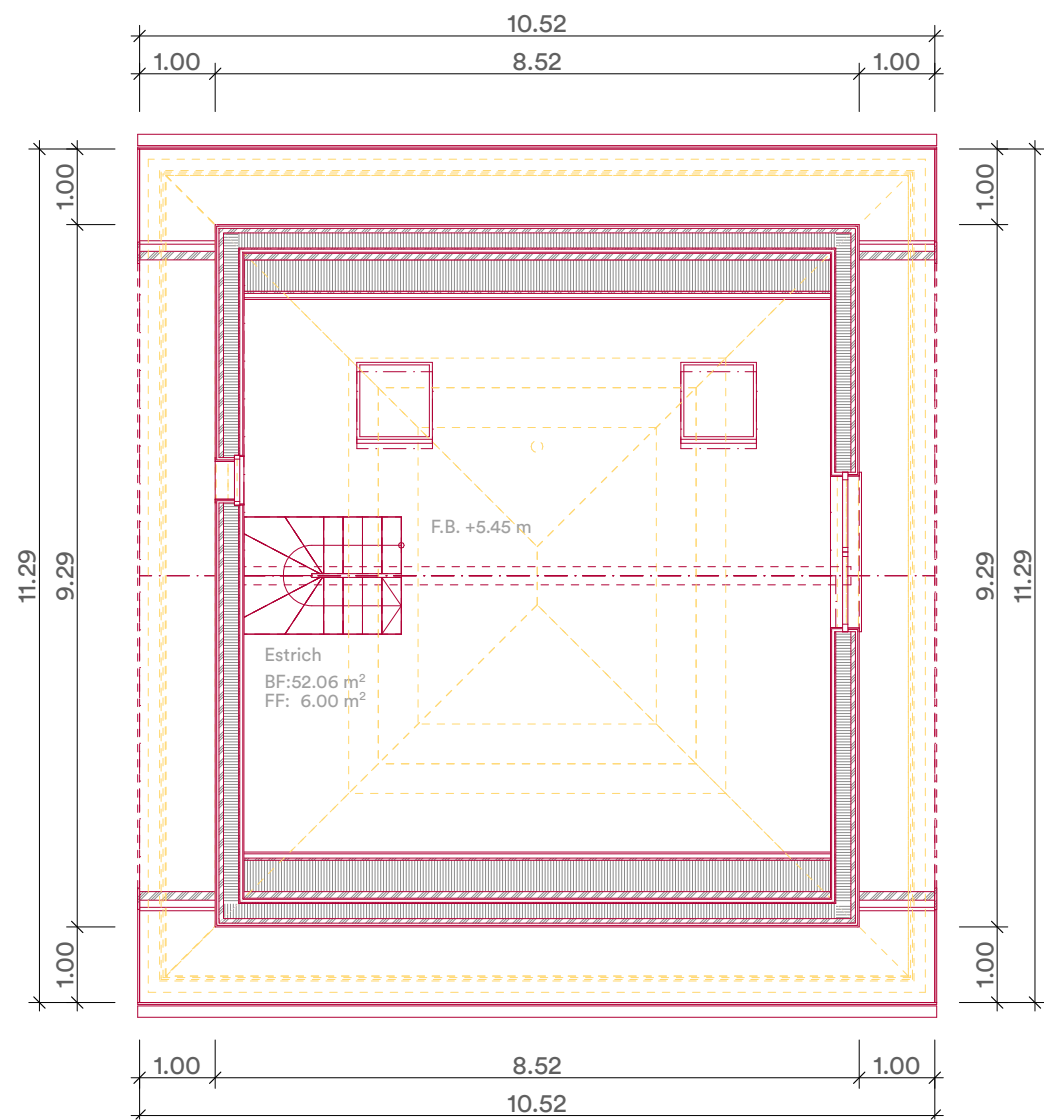

Estrichgeschoss

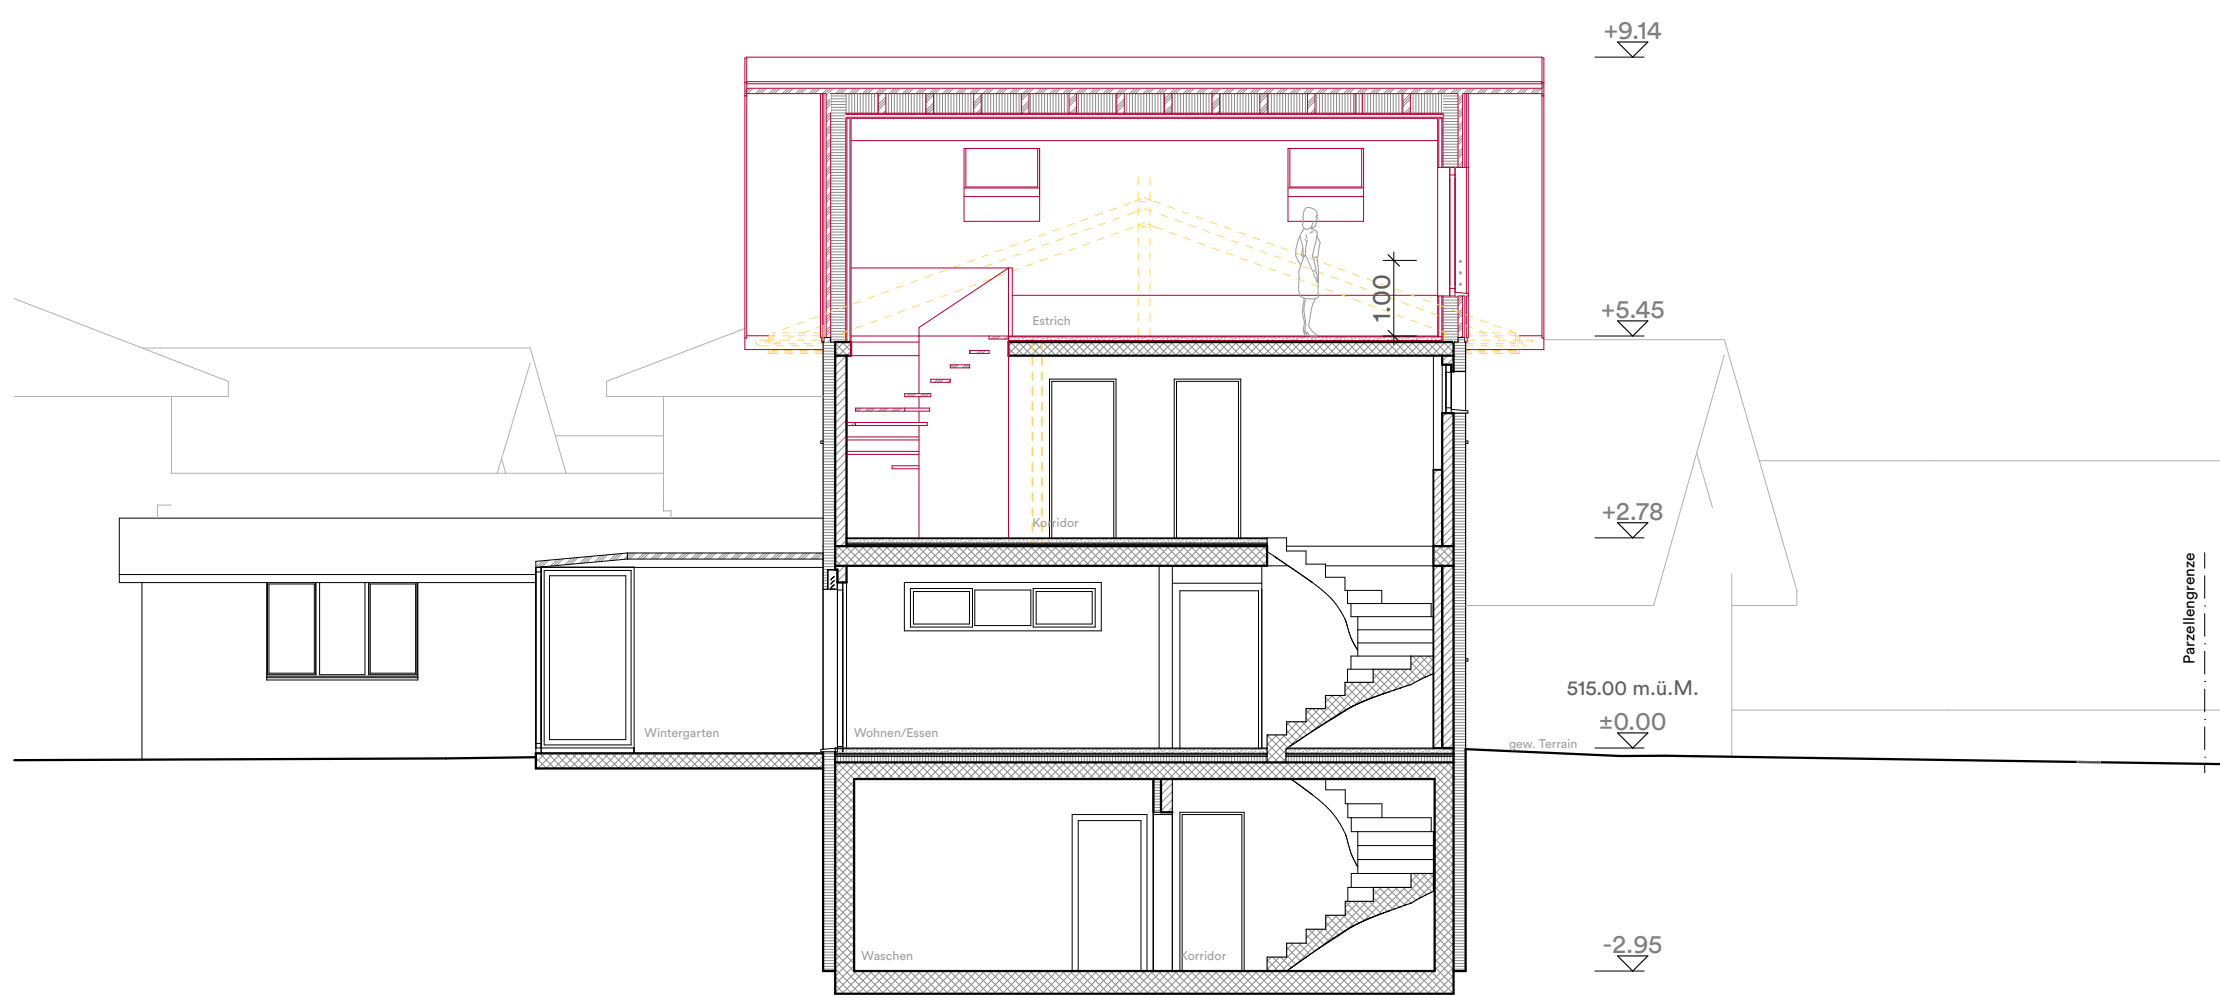

Längsschnitt

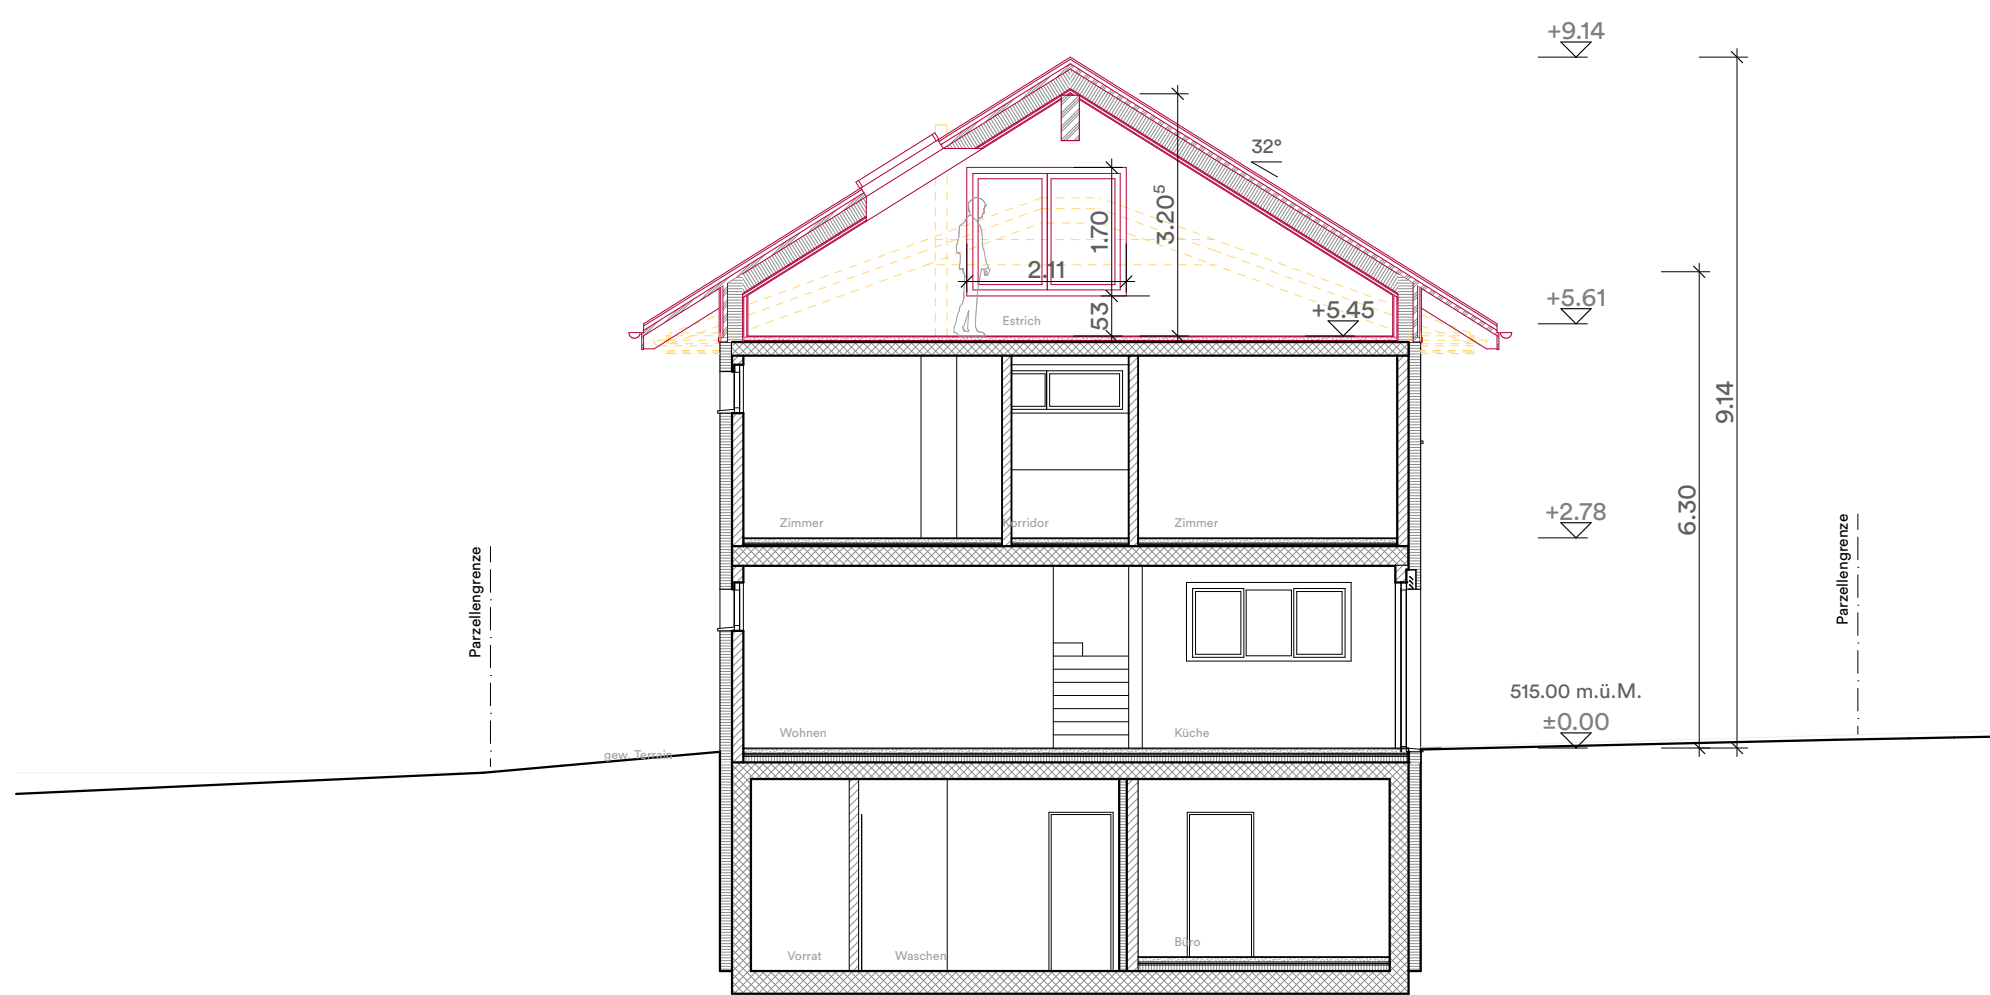

Querschnitt

Datum:

Bauherrschaft
u. Grundeigentümer:

Planer:

± 0.00 = OK F.B. EG = 515.00

Bestand
Neu
Abbruch


BAUEINGABE GRUNDRISS U. SCHNITTE M. 1:100



FÜRER HOLZBAU AG
Norbert Fürer
Burgauerstrasse 48 | 9230 Flawil
071 393 29 29 | info@fuierer-holzbau.ch

Projekt
Estrichsanierung Hintere Buelstrasse 19
Bauherrschaft
Patrick u. Katharina Wirth
Hintere Buelstrasse 19 | 9246 Niederbüren


Plan Nr. 2205.302_rev.
Format A1
Gezeichnet rr
Datum 05.07.24
gedruckt am 05.07.24

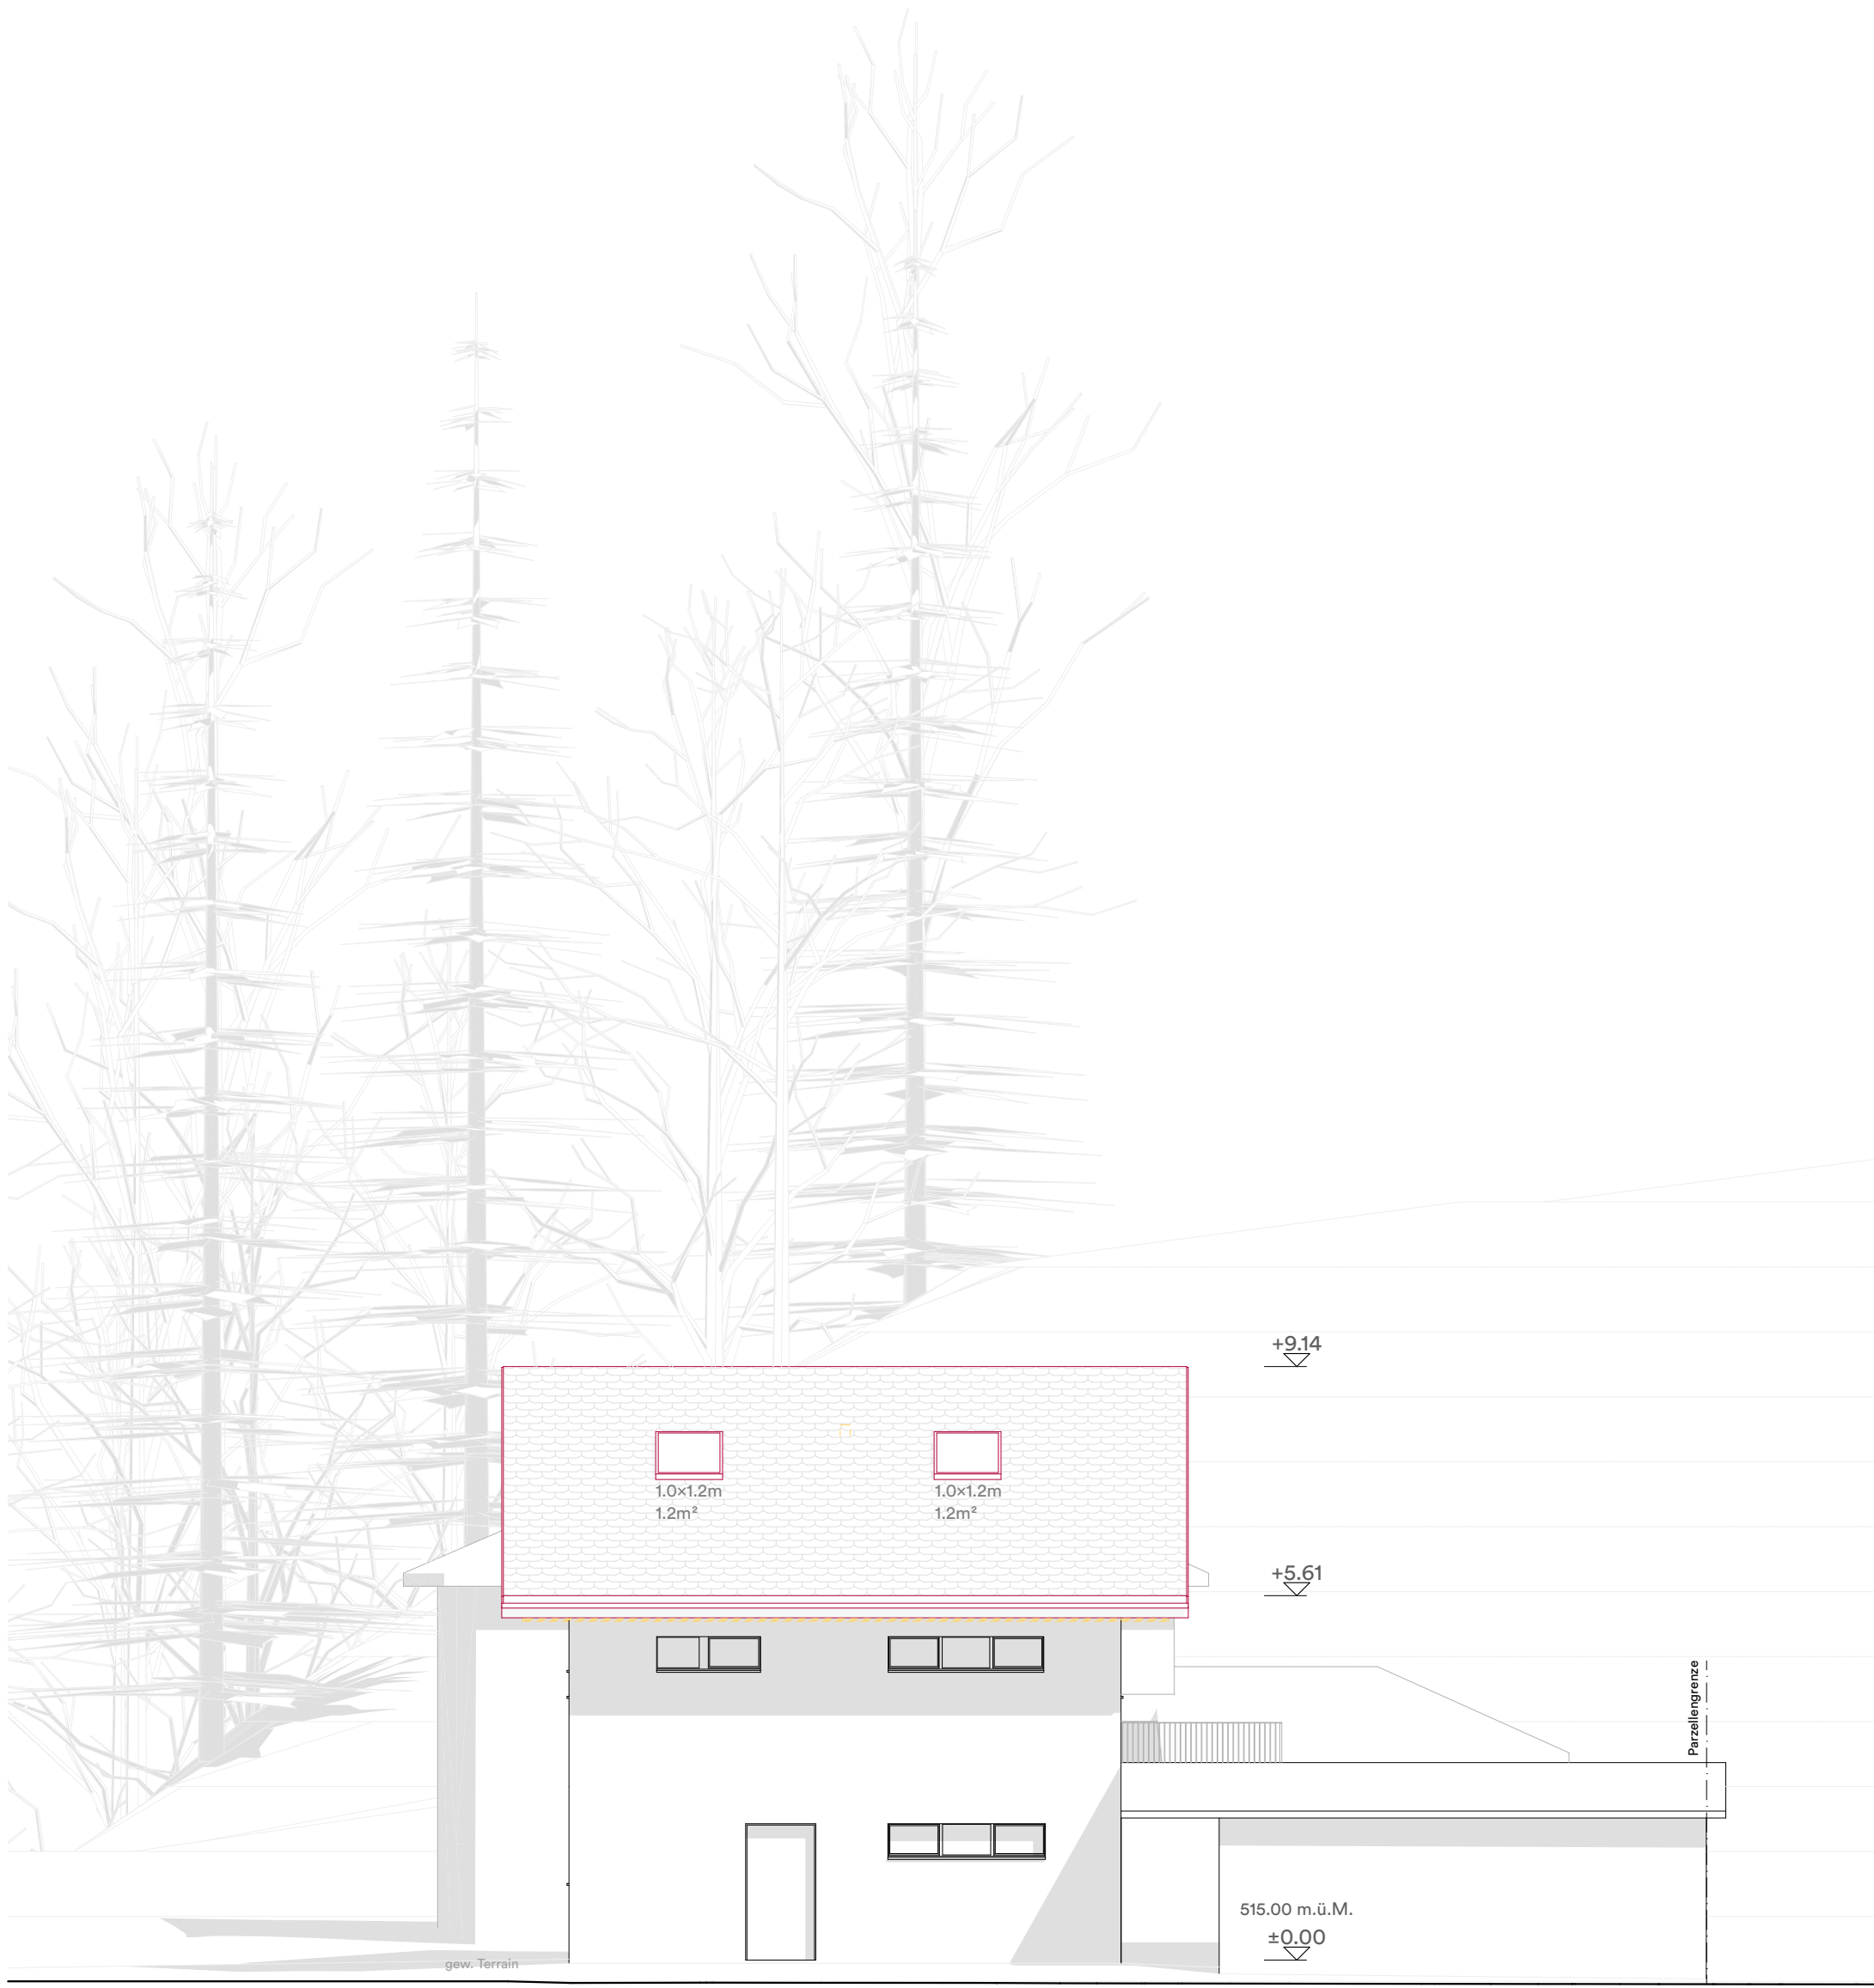


Nordansicht



Westansicht

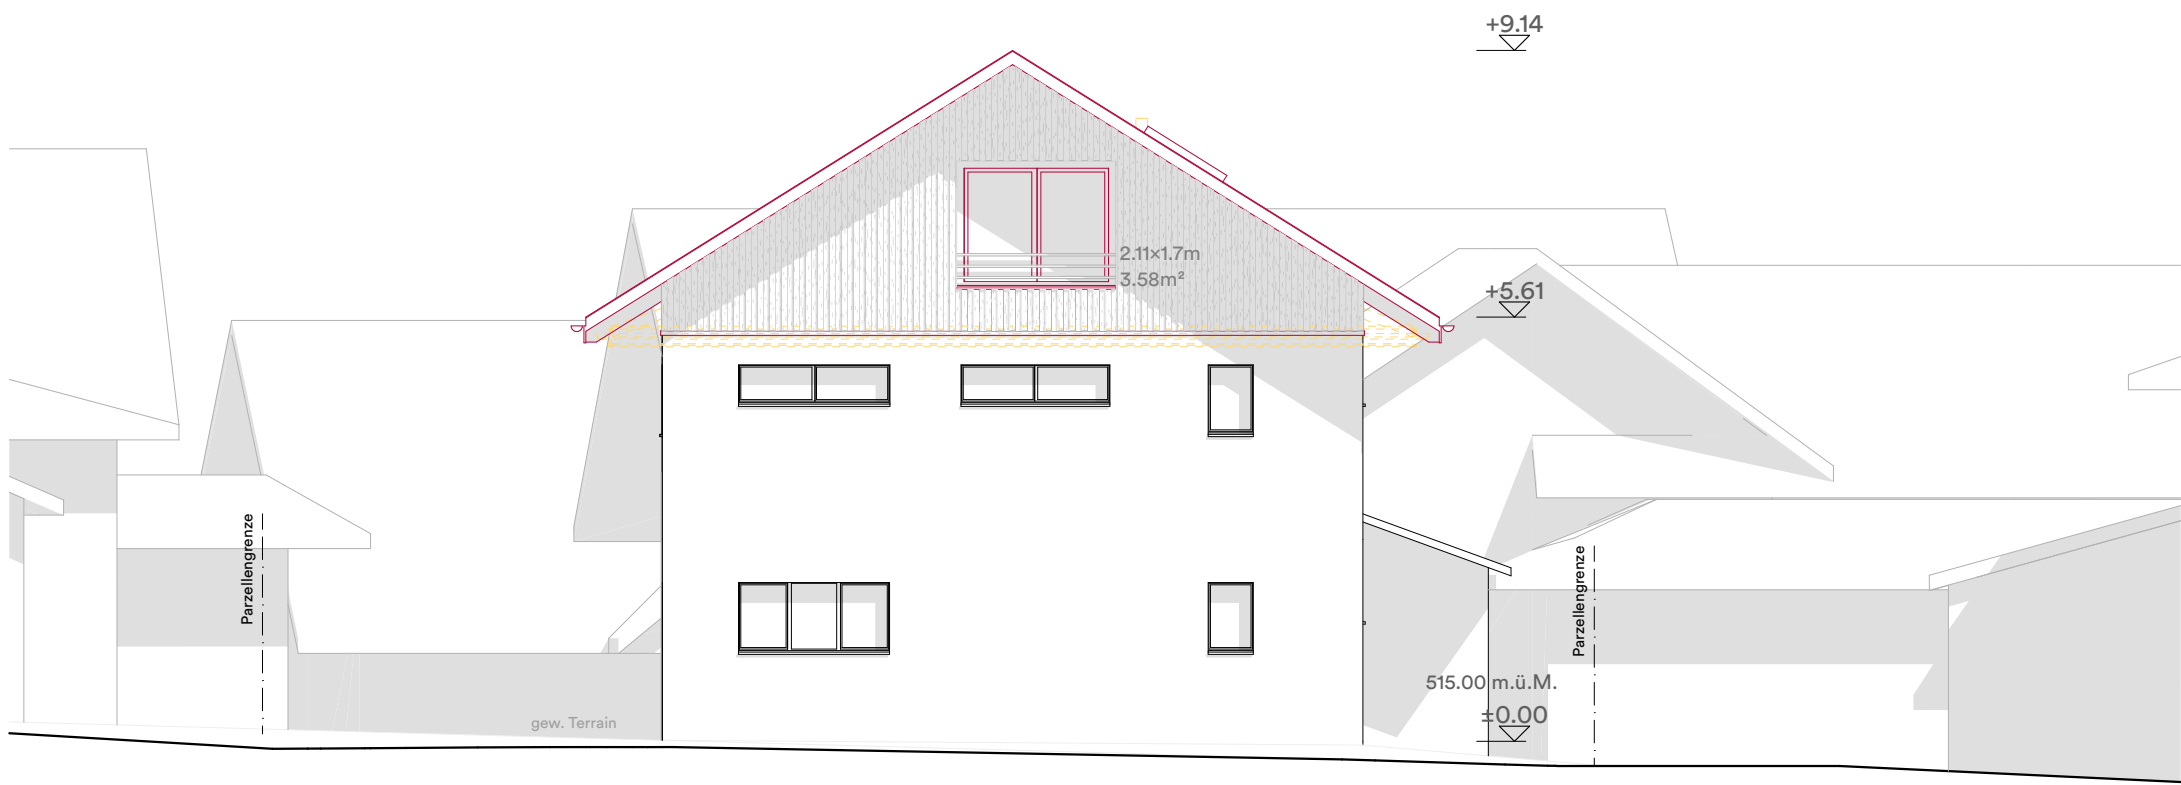

Ostansicht

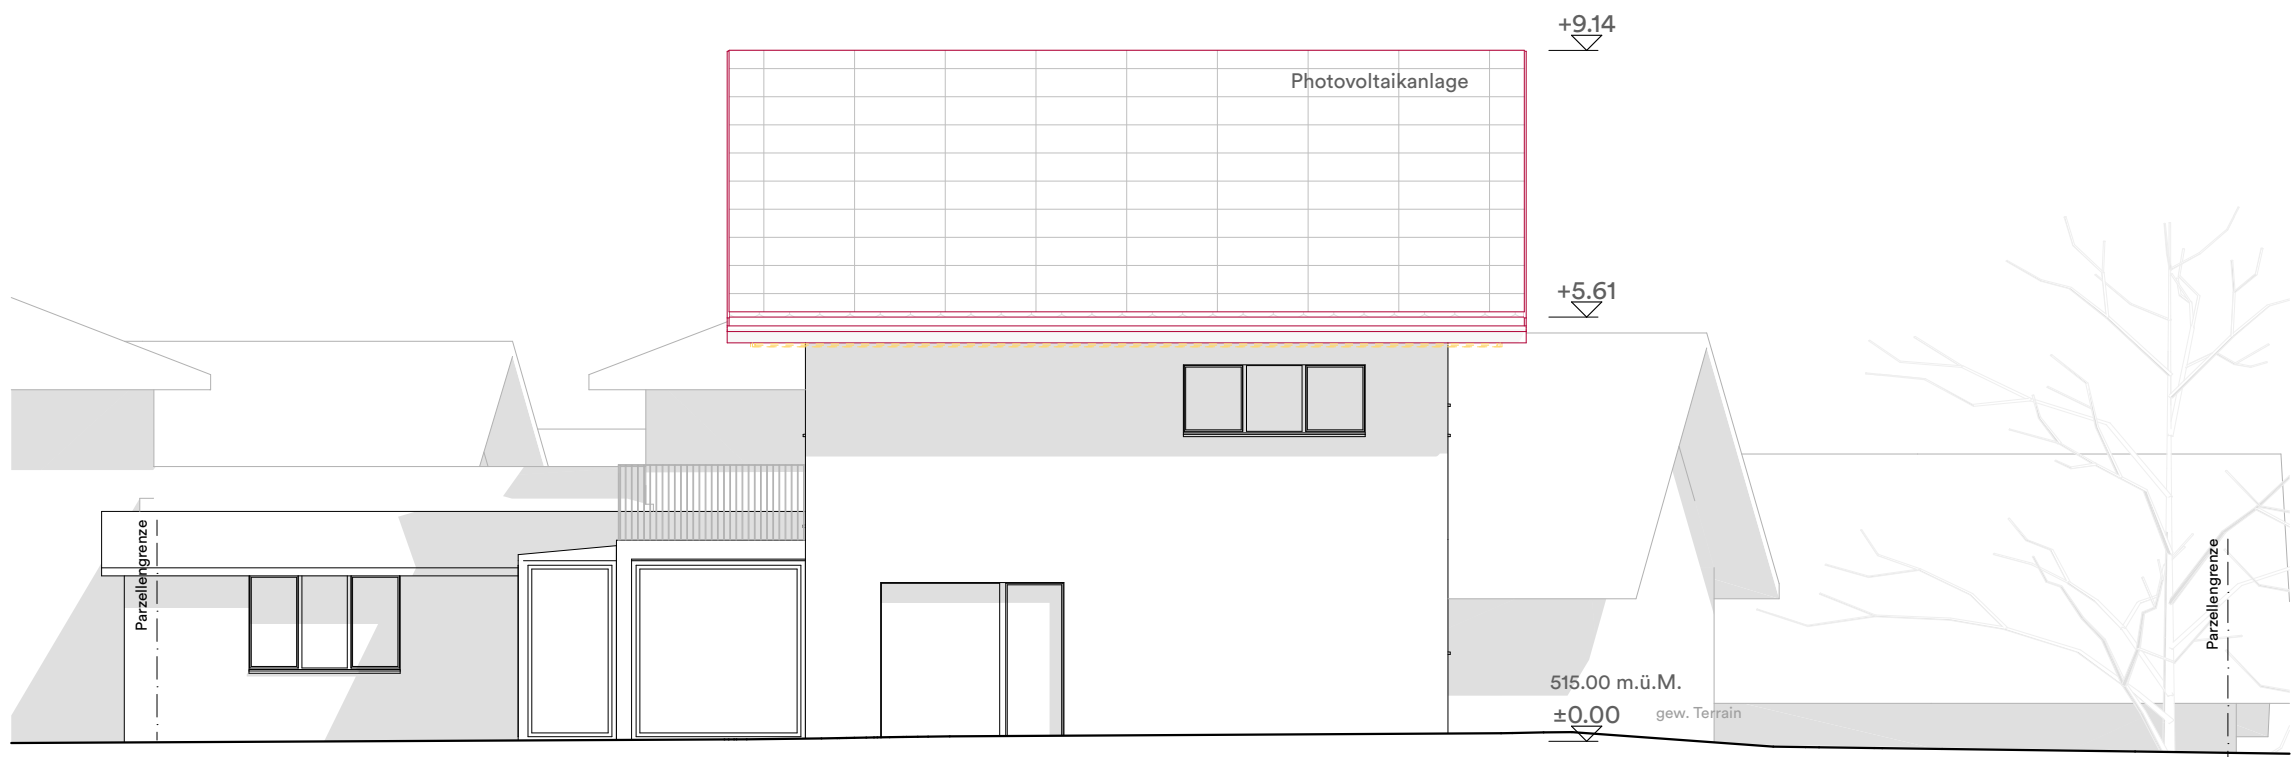

Südansicht

Datum:

Bauherrschaft
u. Grundeigentümer:

Planer:

± 0.00 = OK F.B. EG = 515.00

Bestand
Neu
Abbruch

BAUEINGABE FASSADEN M. 1:100



FÜRER HOLZBAU AG
Norbert Fürer
Burgauerstrasse 48 | 9230 Flawil
071 393 29 29 | info@fuierer-holzbau.ch

Projekt
Estrichsanierung Hintere Büelstrasse 19
Bauherrschaft
Patrick u. Katharina Wirth
Hintere Büelstrasse 19 | 9246 Niederbüren

Plan Nr. 2205.303_rev.
Format A1
Gezeichnet rr
Datum 05.07.24
gedruckt am 05.07.24