

WIR PLANEN UND
BAUEN FÜR ALLE



Architektur & Bauleitung
Generalunternehmung
Baumeisterarbeiten

LBG Sursee
Architektur und Bau
Grenzstrasse 3b
6214 Schenkon

Architekturbüro/GU
Bauunternehmung
lbg@lbg-sursee.ch
www.lbg-sursee.ch

041 925 82 46
041 925 82 42


A21163-05

Brandschutzpläne

Bauherr:
Kurmann Bedachungen/Spenglerei AG, Dorfstrasse 1, 6133 Hergiswil

Objekt:
Neubau Gewerbegebäude, Luegetelmatte, 6133 Hergiswil

Zeichner: SK
Datum: 17.12.2024
Rev.:
Mst: / Format: A4

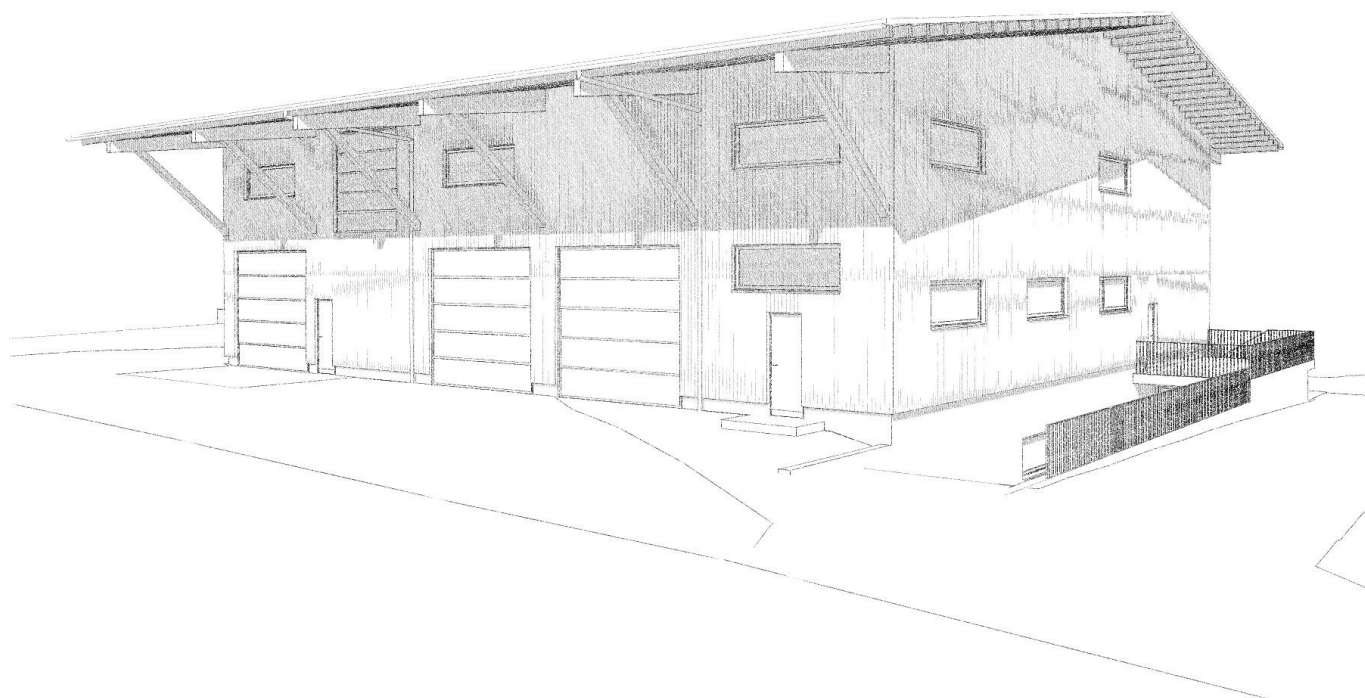

Informationen Brandschutz:

Objekteigenschaften: UG-EG Massivbau, OG Holzbau
Fassade nicht brennbar, Gesamthöhe 10.95m

Gebäudehöhenkategorie: geringe Gebäudehöhe

Konzept: bauliches Brandschutzkonzept

Nutzung: Werkstatt, Lager (keine Brandlast)

Der Bauherr und Grundeigentümer:

Kurmann Bedachungen/Spenglerei AG
Dorfstrasse 1
6133 Hergiswil
Tel.: 079 582 50 70
E-Mail: kurmannbedachungen@bluewin.ch


Anforderungen:

Geschoss	Tragwerk	Brandabschnittsbildende Geschossdecken	Brandabschnittsbildende Wände und horizontale Fluchtwege	Fluchtweg vertikal
UG	R 60	REI 60	EI 60	REI 60-RF1
EG-OG	R 30	REI 30	EI 30	REI 30-RF1
oberstes Geschoss	k. A.	-	EI 30	REI 30-RF1

Der Gesamtleiter: (QS Verantwortlicher Brandschutz)

LBG Architektur + Bau
Silvan Kronenberg
Grenzstrasse 3b
6214 Schenkon

Tel.: 041 925 82 46
E-Mail: lbg@lbg-sursee.ch

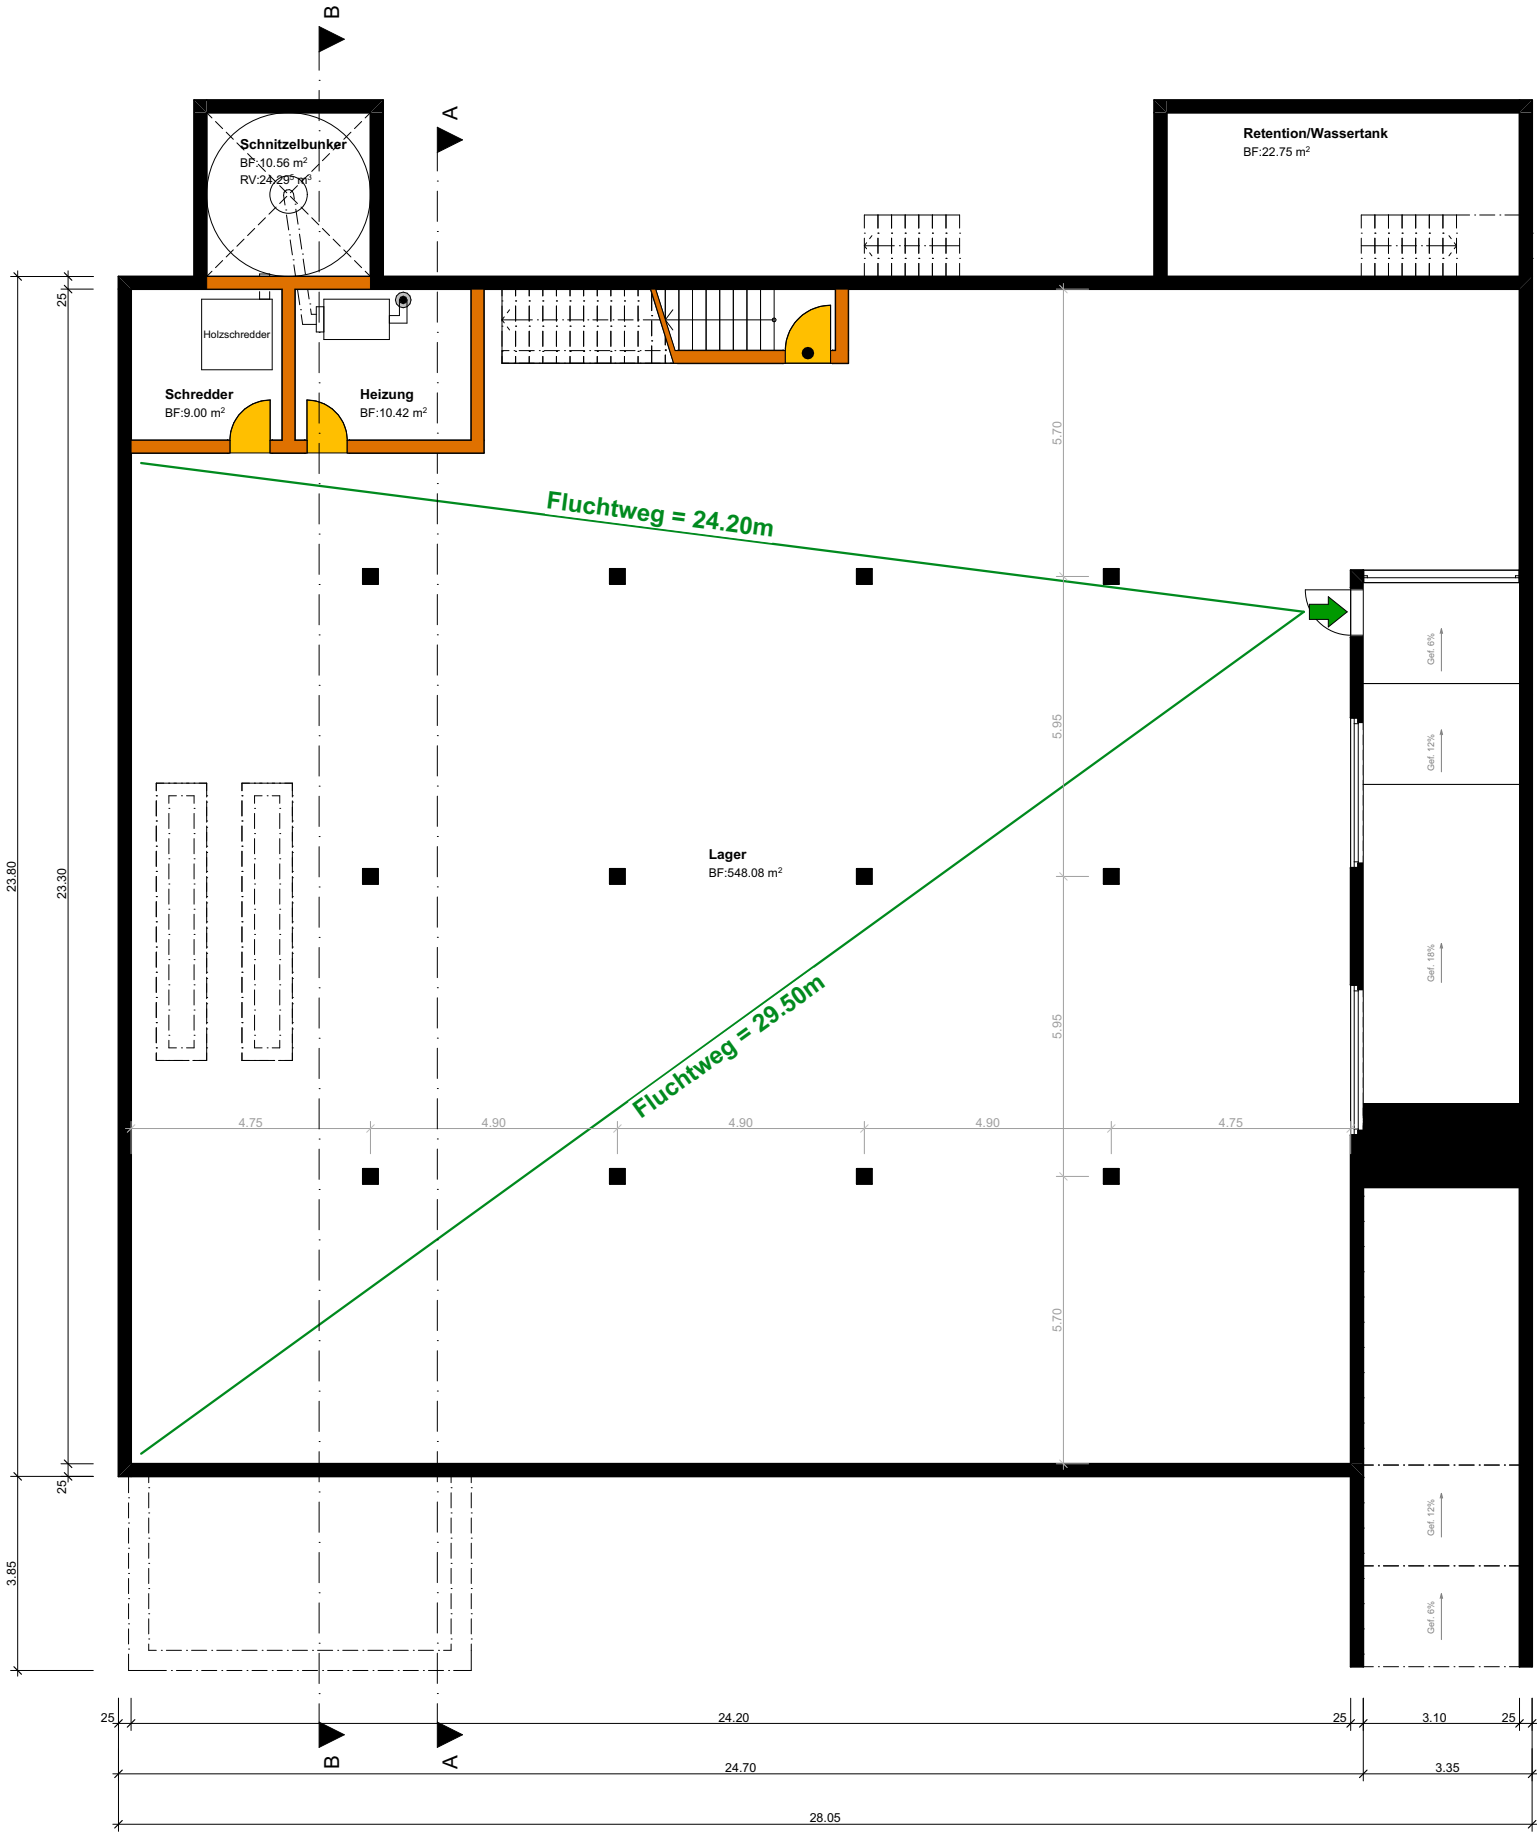



Legende Brandschutz

	Brandmauer REI 60 - 180		EI 60
	EI 90-RF1		EI 30
	EI 60-RF1		E 60
	EI 30-RF1		E 30
	EI 90		RF1

	vertikaler Fluchtweg
	horizontaler Fluchtweg
	Fluchtrichtung
	Notausgang
	Heizung


	Handfeuerlöscher
	Wasserlöschposten
	Lüftungsflügel
	selbstschliessend (TS)
	Schlüsseldepot

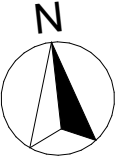


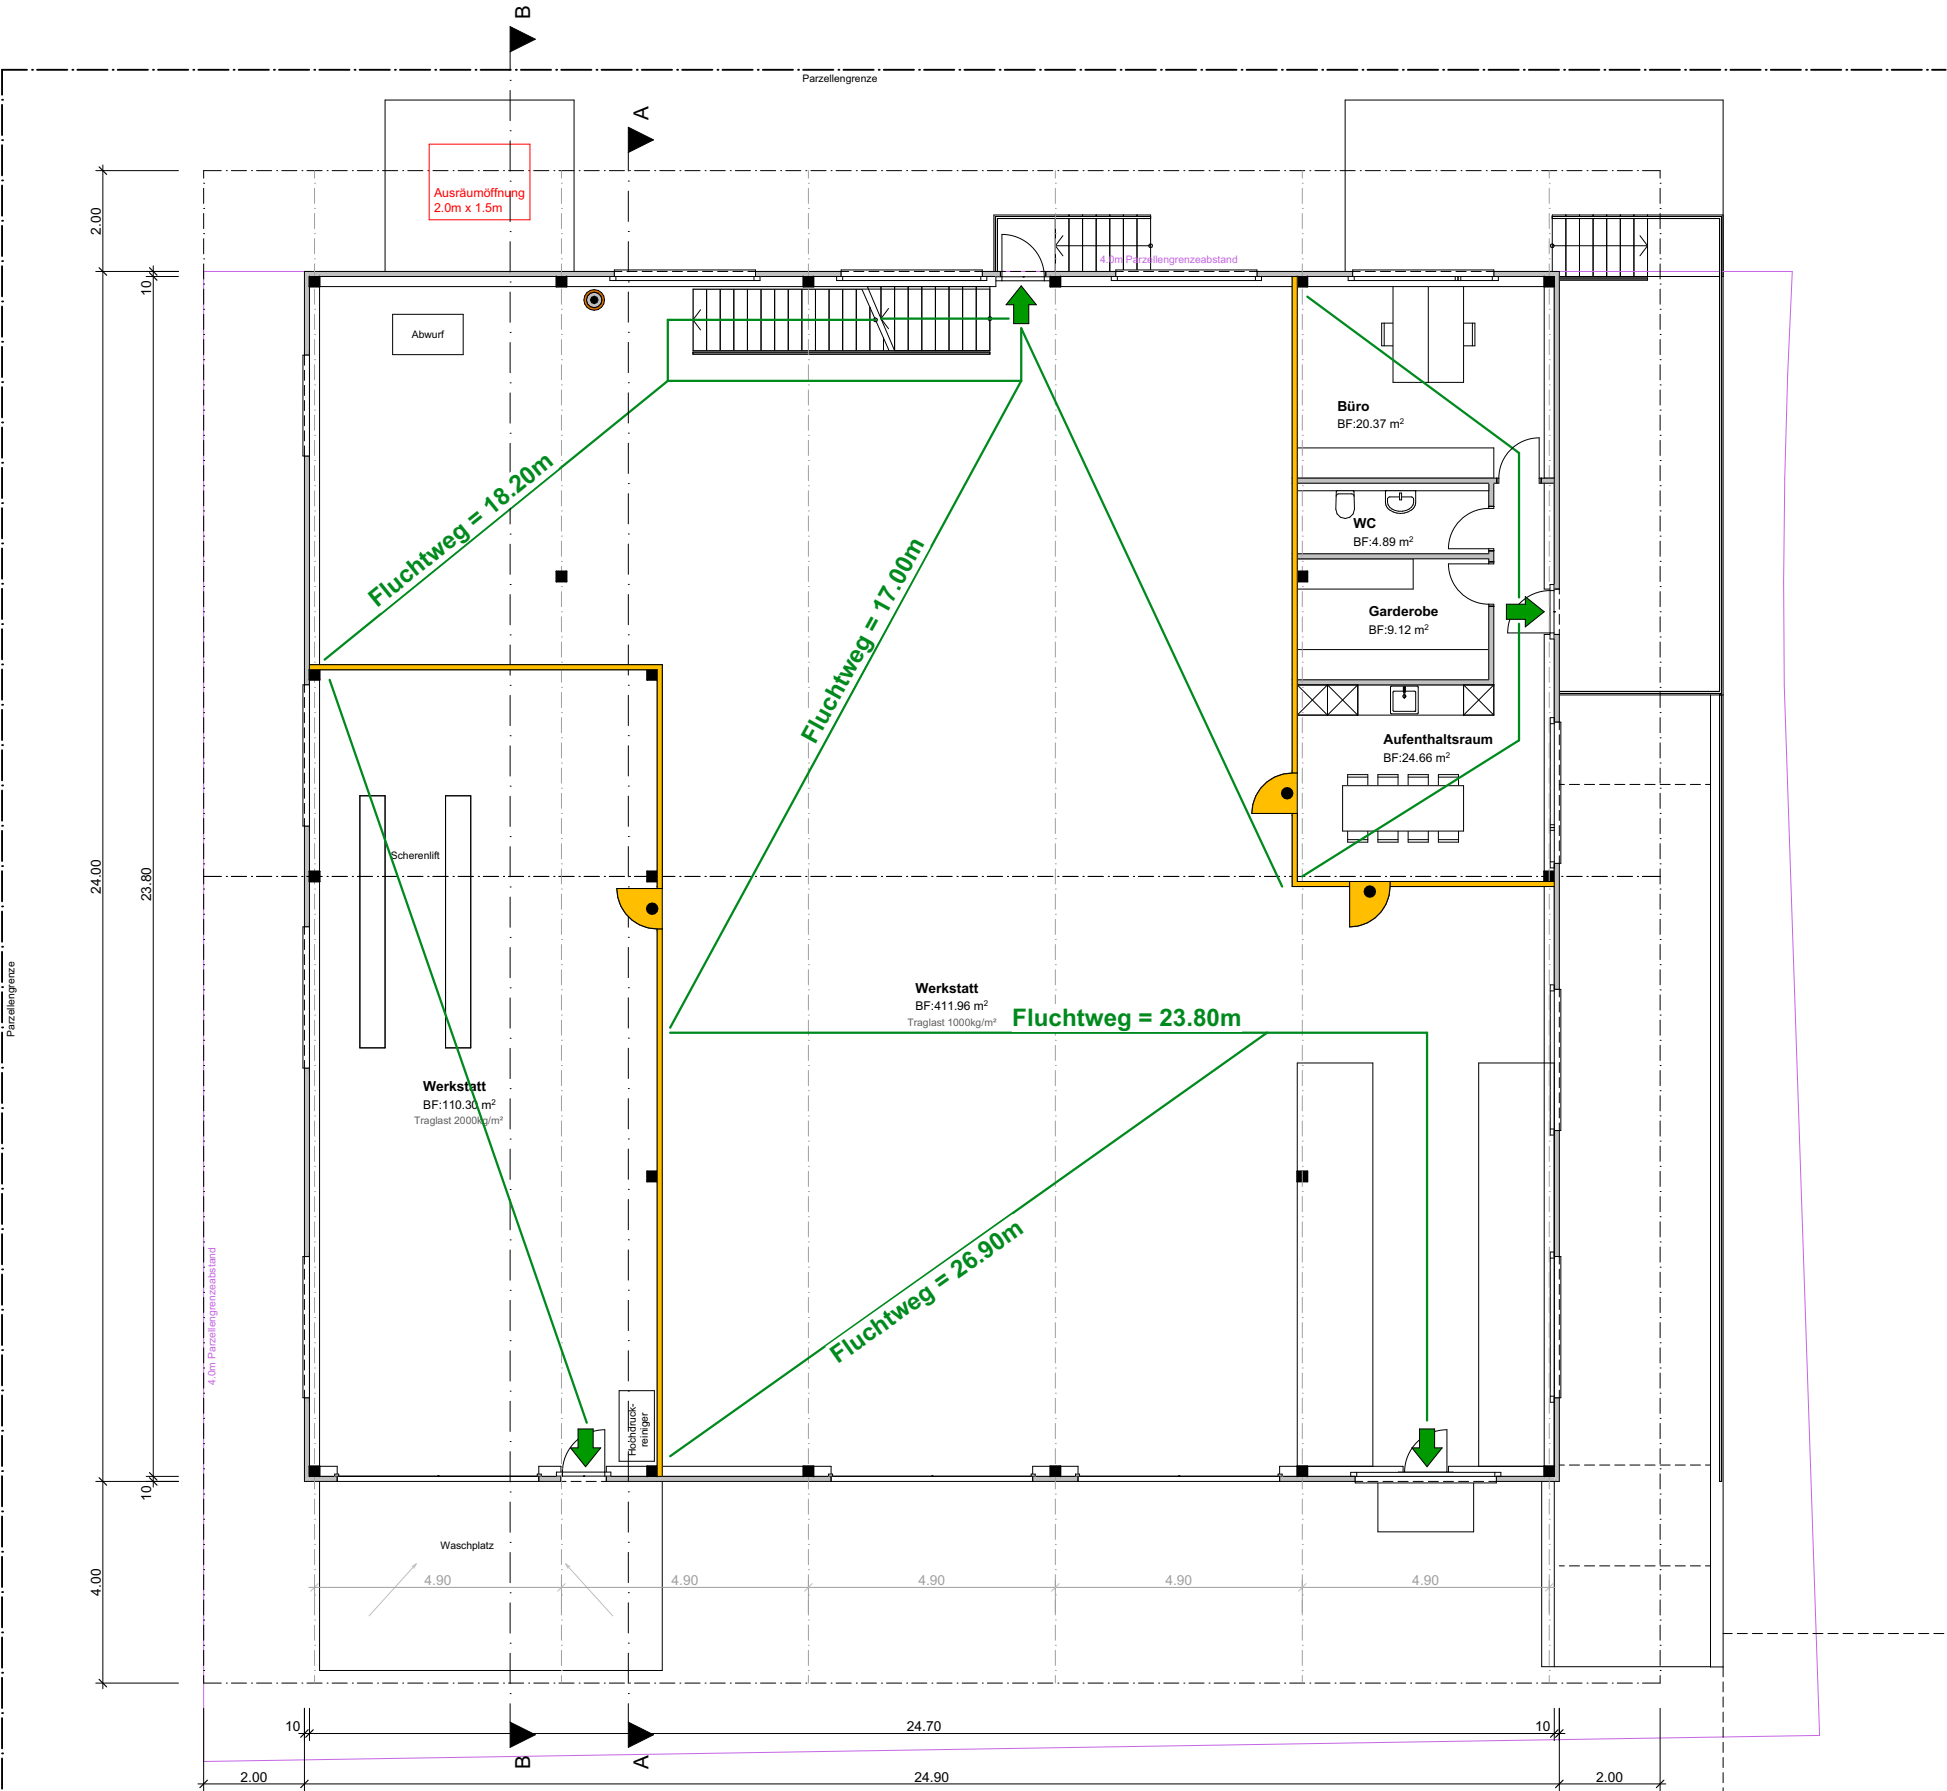

Legende Brandschutz

Brandmauer REI 60 - 180	EI 60	vertikaler Fluchtweg	Handfeuerlöscher
EI 90-RF1	EI 30	horizontaler Fluchtweg	Wasserlöschposten
EI 60-RF1	E 60	Fluchtrichtung	Lüftungsflügel
EI 30-RF1	E 30	Notausgang	selbstschliessend (TS)
EI 90	RF1	Heizung	Schlüsseldepot

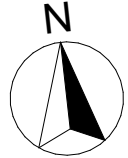

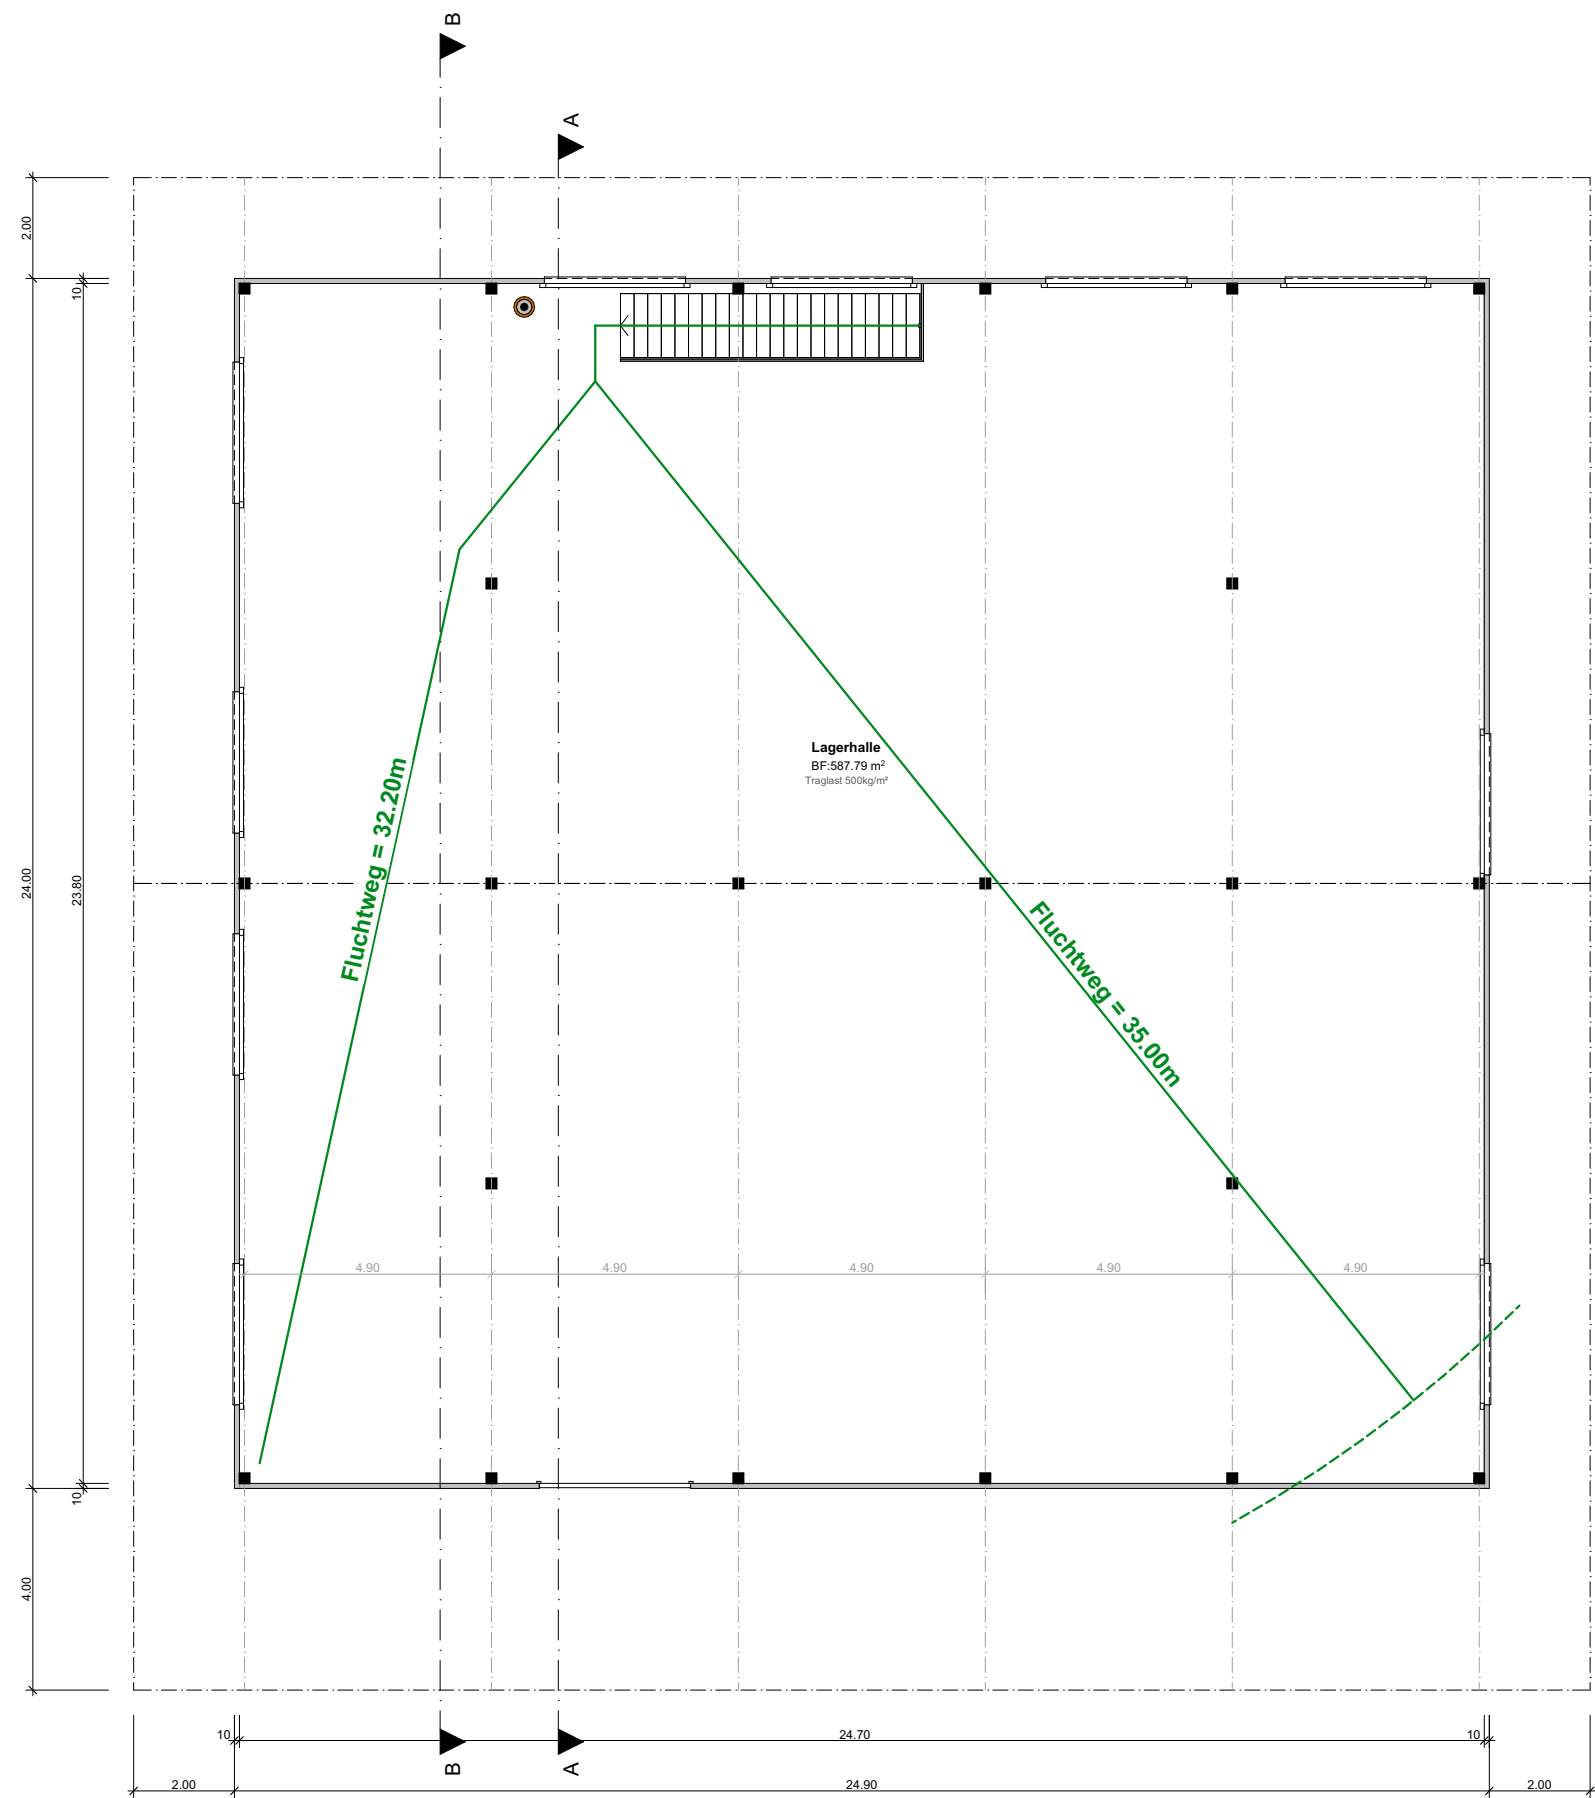

Legende Brandschutz

	Brandmauer REI 60 - 180		EI 60		vertikaler Fluchweg		Handfeuerlöscher
	EI 90-RF1		EI 30		horizontaler Fluchtweg		Wasserlöschposten
	EI 60-RF1		E 60		Fluchtrichtung		Lüftungsflügel
	EI 30-RF1		E 30		Notausgang		selbstschliessend (TS)
	EI 90		RF1		Heizung		Schlüsseldepot

