

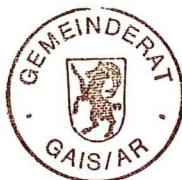
Teilzonenplan Lochmühle

M 1:1000

Vom Gemeinderat erlassen am: 15. April 2005

Der Gemeindepräsident:

Ernst Koller



Der Gemeindeschreiber:

[Signature]

Auf das Auflage- und Referendumsverfahren wird in Anwendung von Art. 52 Baugesetz vom 12. Mai 2003 verzichtet.

Von der Baudirektion des Kantons Appenzell Ausserrhoden genehmigt am: 19. DEZ. 2005

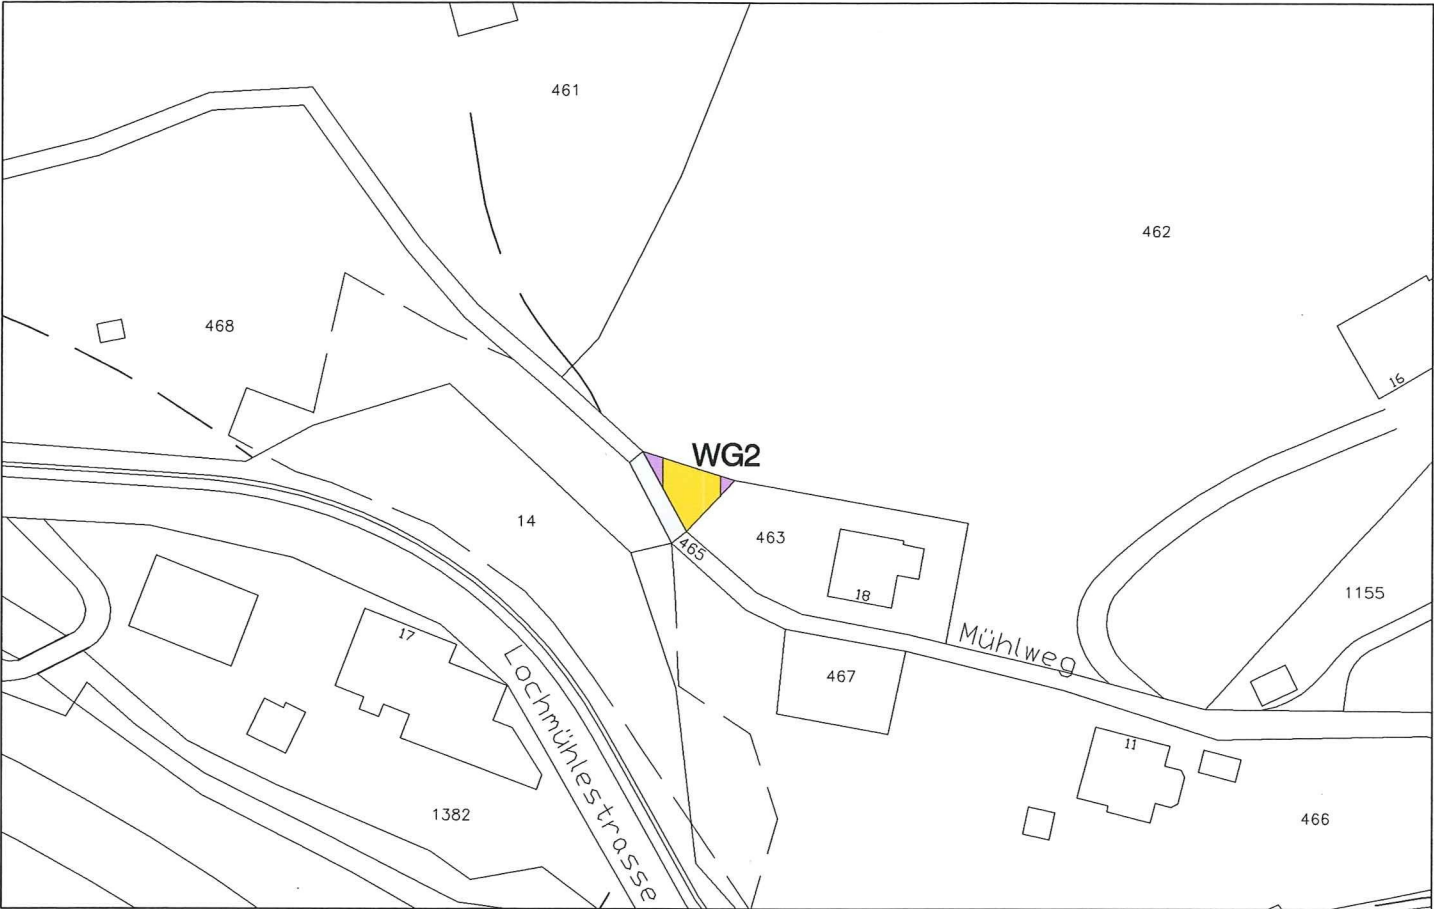
Der Baudirektor:

J. Brunnhuber

Plandatum: 01.06.2005

Plannummer: 16.3-07/001AC

Zonenplanänderung



Legende

Festlegungen

Bauzone



WG2 Wohn- und Gewerbezone

2 Vollgeschosse

Nichtbauzone



ÜG Übriges Gemeindegebiet

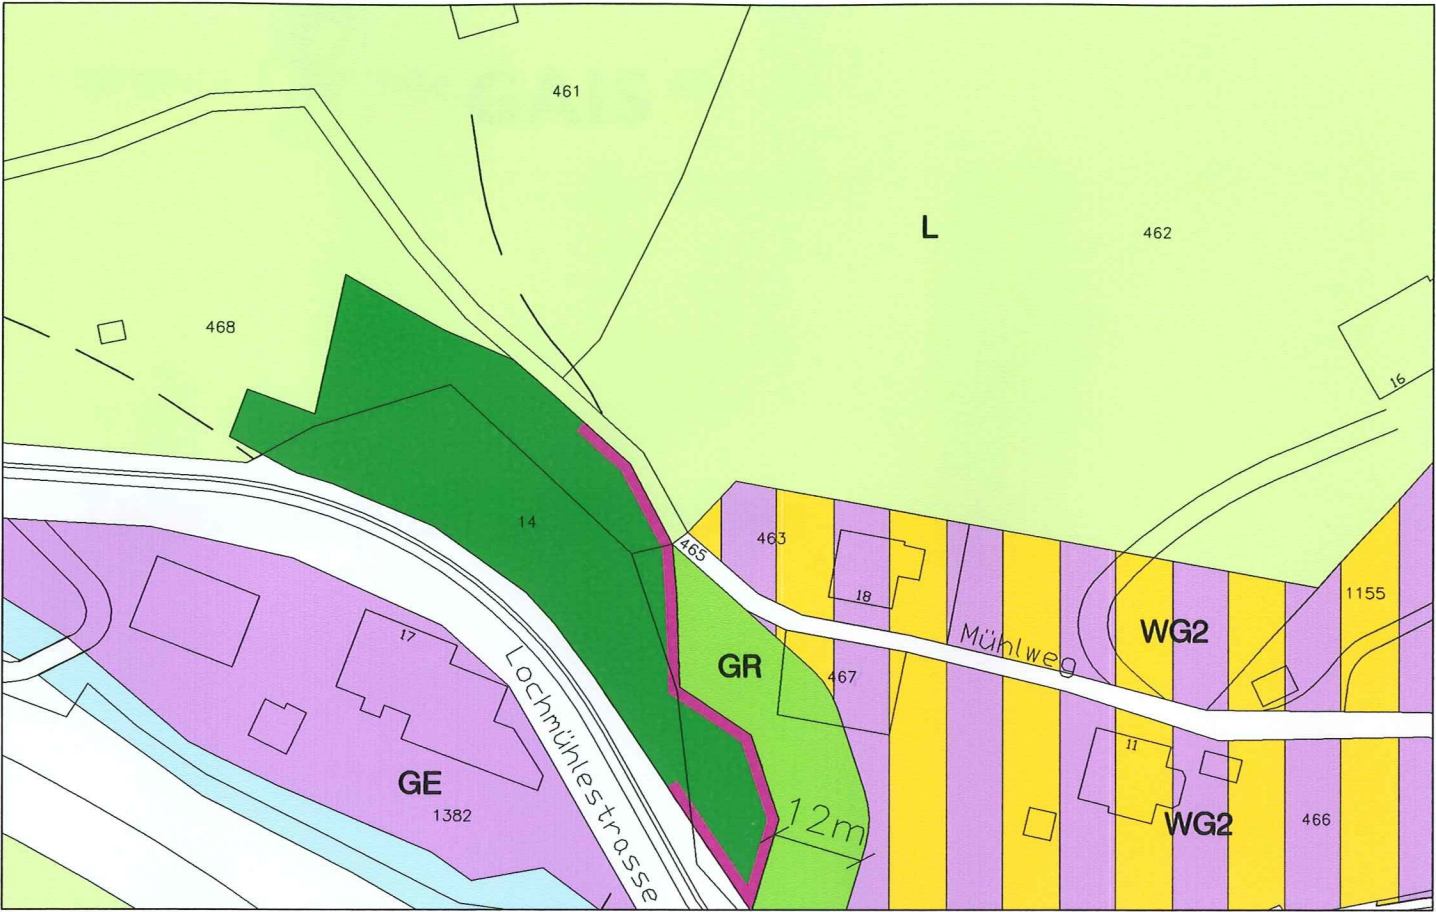


Einverständniserklärung der betroffenen und angrenzenden GrundeigentümerInnen:

Parz. Nr.	Grundeigentümer	Unterschrift
462	Schürch Adrian, Holder 581 9056 Gais	<i>[Signature]</i>
463	Giger Paul, Mühlweg 18 9056 Gais	<i>[Signature]</i>
465	Einwohnergemeinde Gais 9056 Gais	<i>[Signature]</i>
466	Eisenhut Urs, Mühlweg 11 9056 Gais	<i>[Signature]</i>
468	Menet Ernst, Gossauerstrasse 120 9100 Herisau	<i>[Signature]</i>

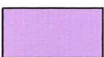
Namens des Gemeinderates
Der Gemeindepräsident: *[Signature]*
Der Gemeindeschreiber: *[Signature]*

Rechtskräftige Zonenabgrenzung (als Erläuterung)

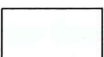


Legende

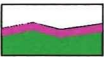
Festlegungen
Bauzonen

	WG2	Wohn- und Gewerbezone	2 Vollgeschosse
	GE	Gewerbezone	
	GE	Gewerbezone	

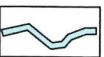
Nichtbauzonen

	L	Landwirtschaftszone
	ÜG	Übriges Gemeindegebiet

Zonenüberlagerung

	Festgelegte Waldgrenze (gemäss Art. 13 Bundesgesetz über den Wald; SR 921.0)
---	---

Hinweise

	Wald
	Gewässer

