


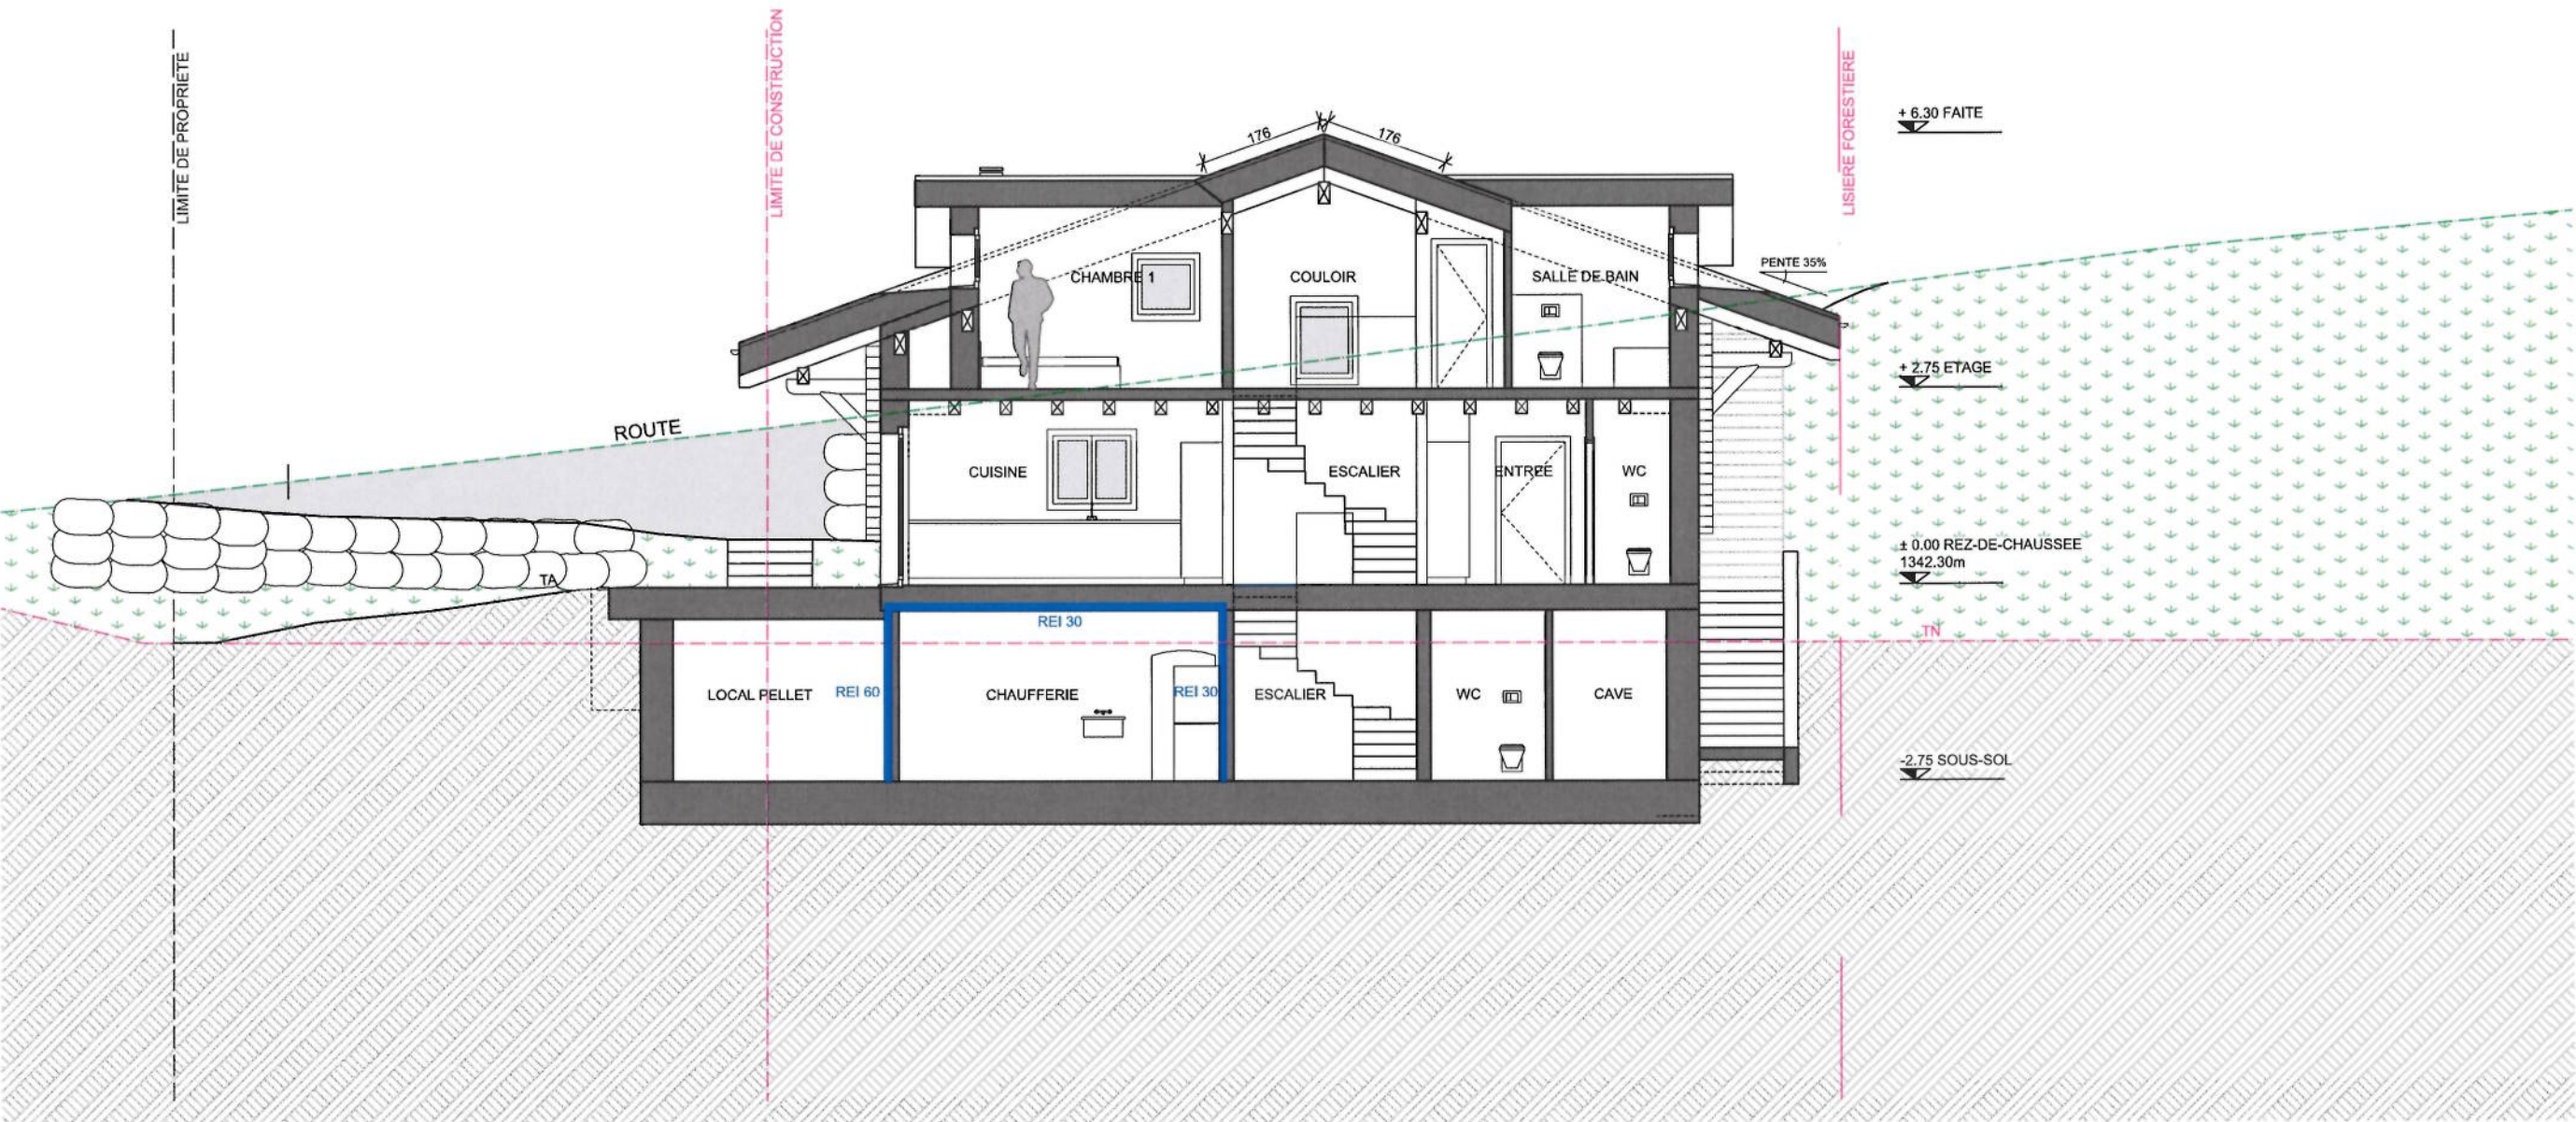

**LEGENDE AEA**

Eléments coupe-feu RF 1  
Porte EI30



BATIMENT DE FAIBLE HAUTEUR : 9.10 m  
CONCEPT : NOUVELLE CONSTRUCTION  
AFFECTATION : HABITAT INDIVIDUEL  
**DEGRE D'ASSURANCE QUALITE : 1**