


Original

E 05. 08. 26 BG 26- 08 0.

Stadt Rorschach

Bestehender Gewerber + Verkaufsraum Laden, Büro, Atelier

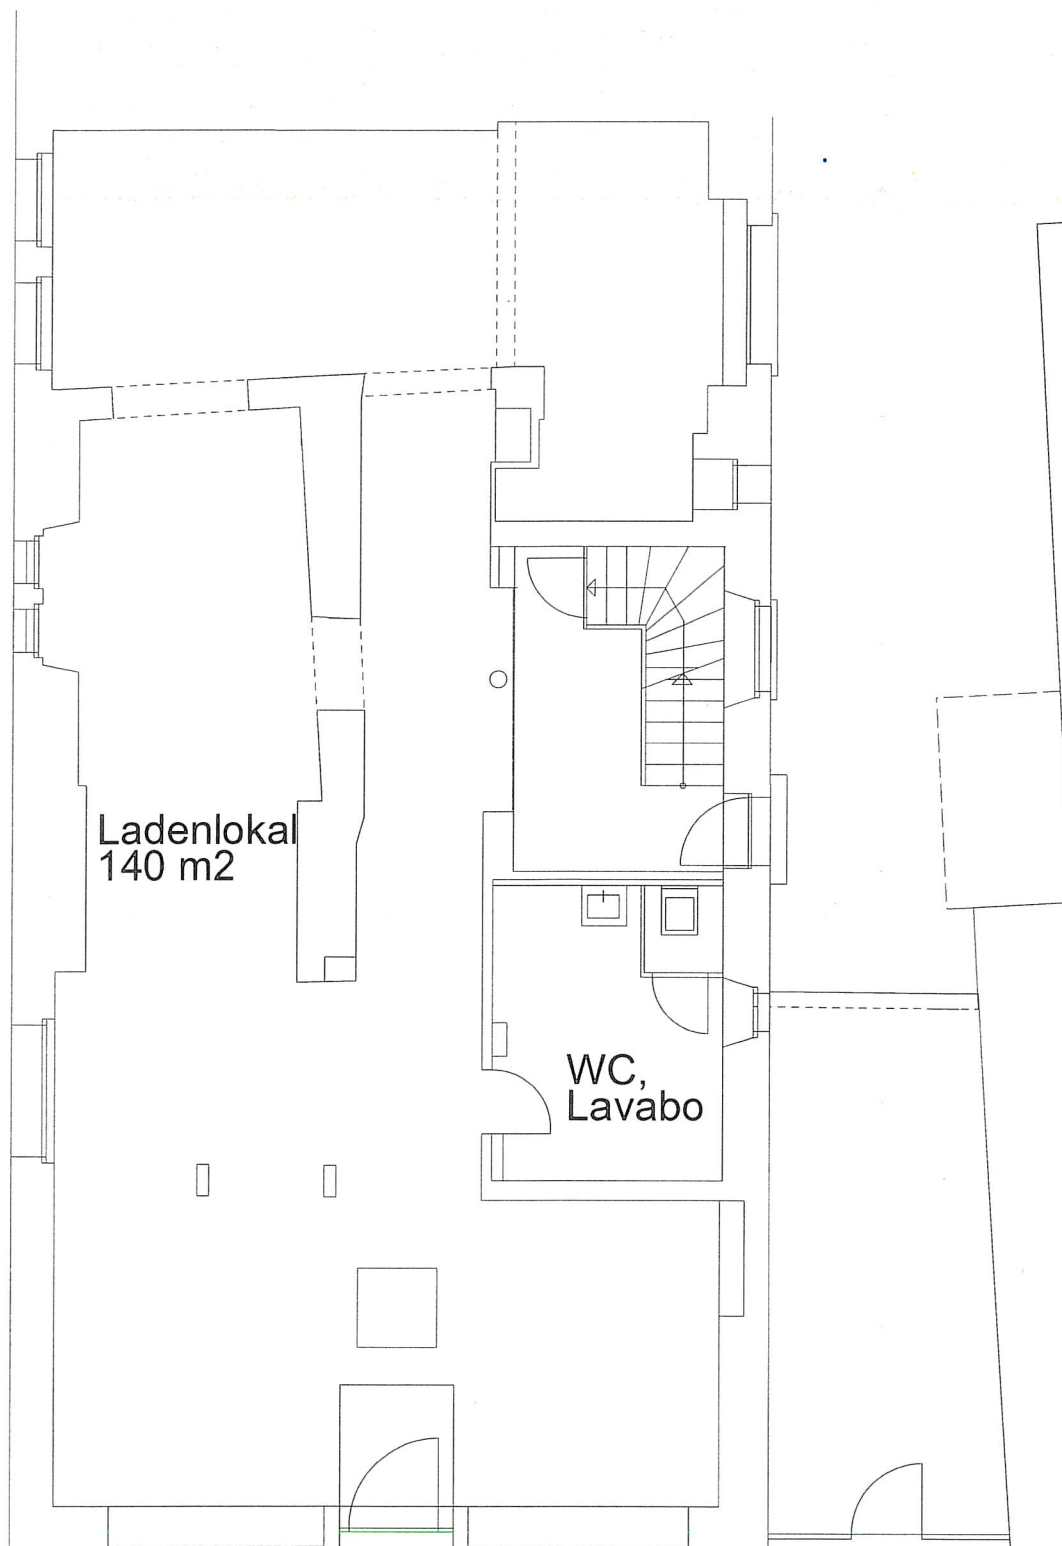

Original

E 05. 08. 26 BG 26- 0 8 0.

Bestehender Gewerber + Verkaufsraum Gewerbe, Verkauf - Dienstleistung Dentalhygiene

Gesuchstellerin, Mieterin: *[Signature]*

Bevollmächtigter: *[Signature]*

Projektverfasser: *[Signature]*

2. Etappe Arbeitsplatz 2 und 3

1 Etappe 1 Arbeitsplatz

