


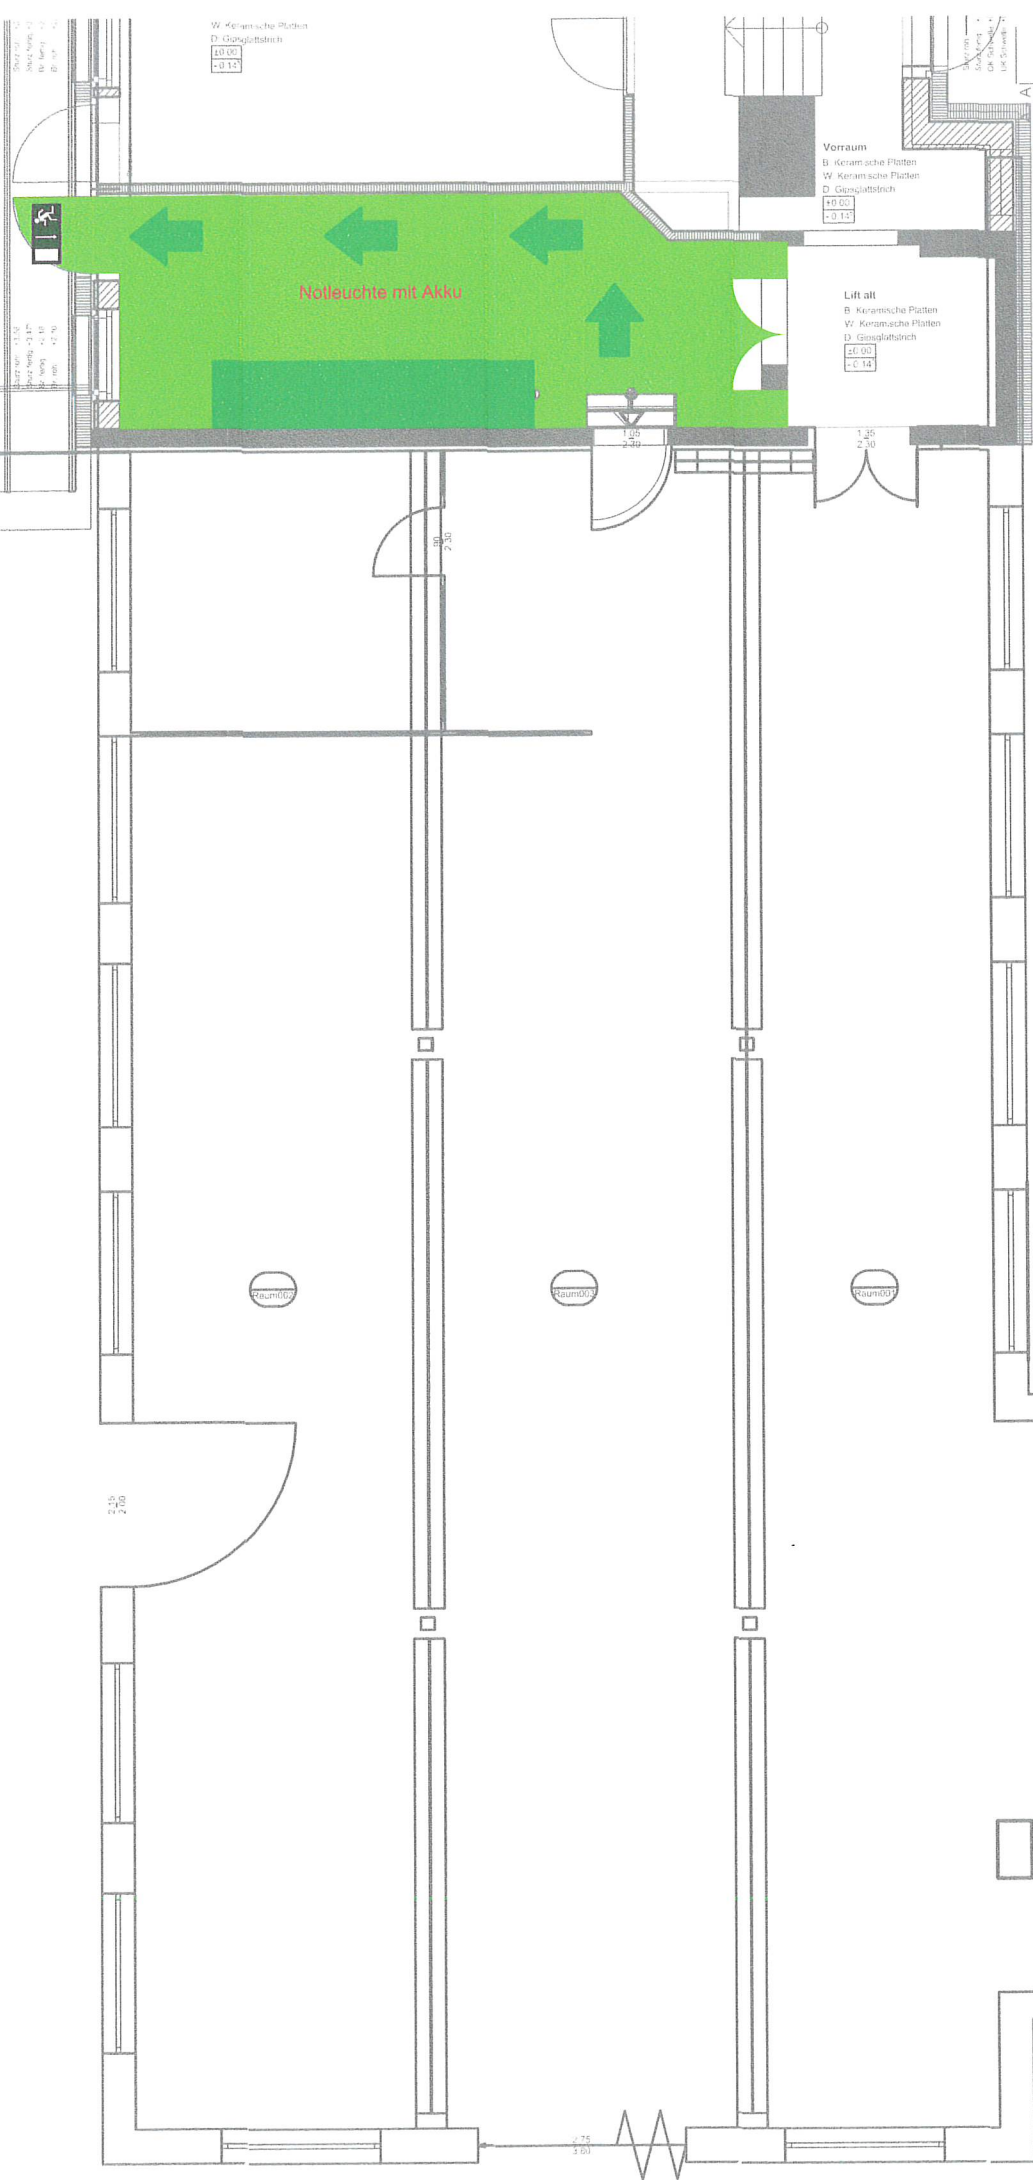

Eingabe Vereinslokal
Kamorstrasse 5
9400 Rorschach
Erdgeschoss
Brandschutzplan

Carl Franke
Kamorstrasse 5
9400 Rorschach
Tel. 071 841 60 46
Fax. 071 841 60 45
www.carl-franke.ch

Datum:	01.04.2026
Rev:	-
Nr.:	E 20.11.26 BG 04
Mst.:	Stadt Rorschach 1/100
Gez.:	r.f.

Materialisierung

LEGENDE:

- ← Fluchtrichtung / hinterleuchtetes Rettungswegzeichen (W = Würfel)
- Fluchtweg vertikal
- Fluchtweg horizontal
- Kleinlöschgerät
- Wasserlöschposten mit Angabe Schlauchlänge
- Sammelstelle
- Verkehrsweg
- Speziallöschmittel

Eingabe Vereinslokal
Kamorstrasse 5
9400 Rorschach
2 Obergeschoss
Brandschutzplan

Carl Franke Original

Kamorstrasse 5
9400 Rorschach

Tel. 071 841 60 46
Fax. 071 841 60 45
www.carl-franke.ch


Datum: 16.02.2026

Rev:

Nr: -

Mst: 1/100

Gez: r.f.

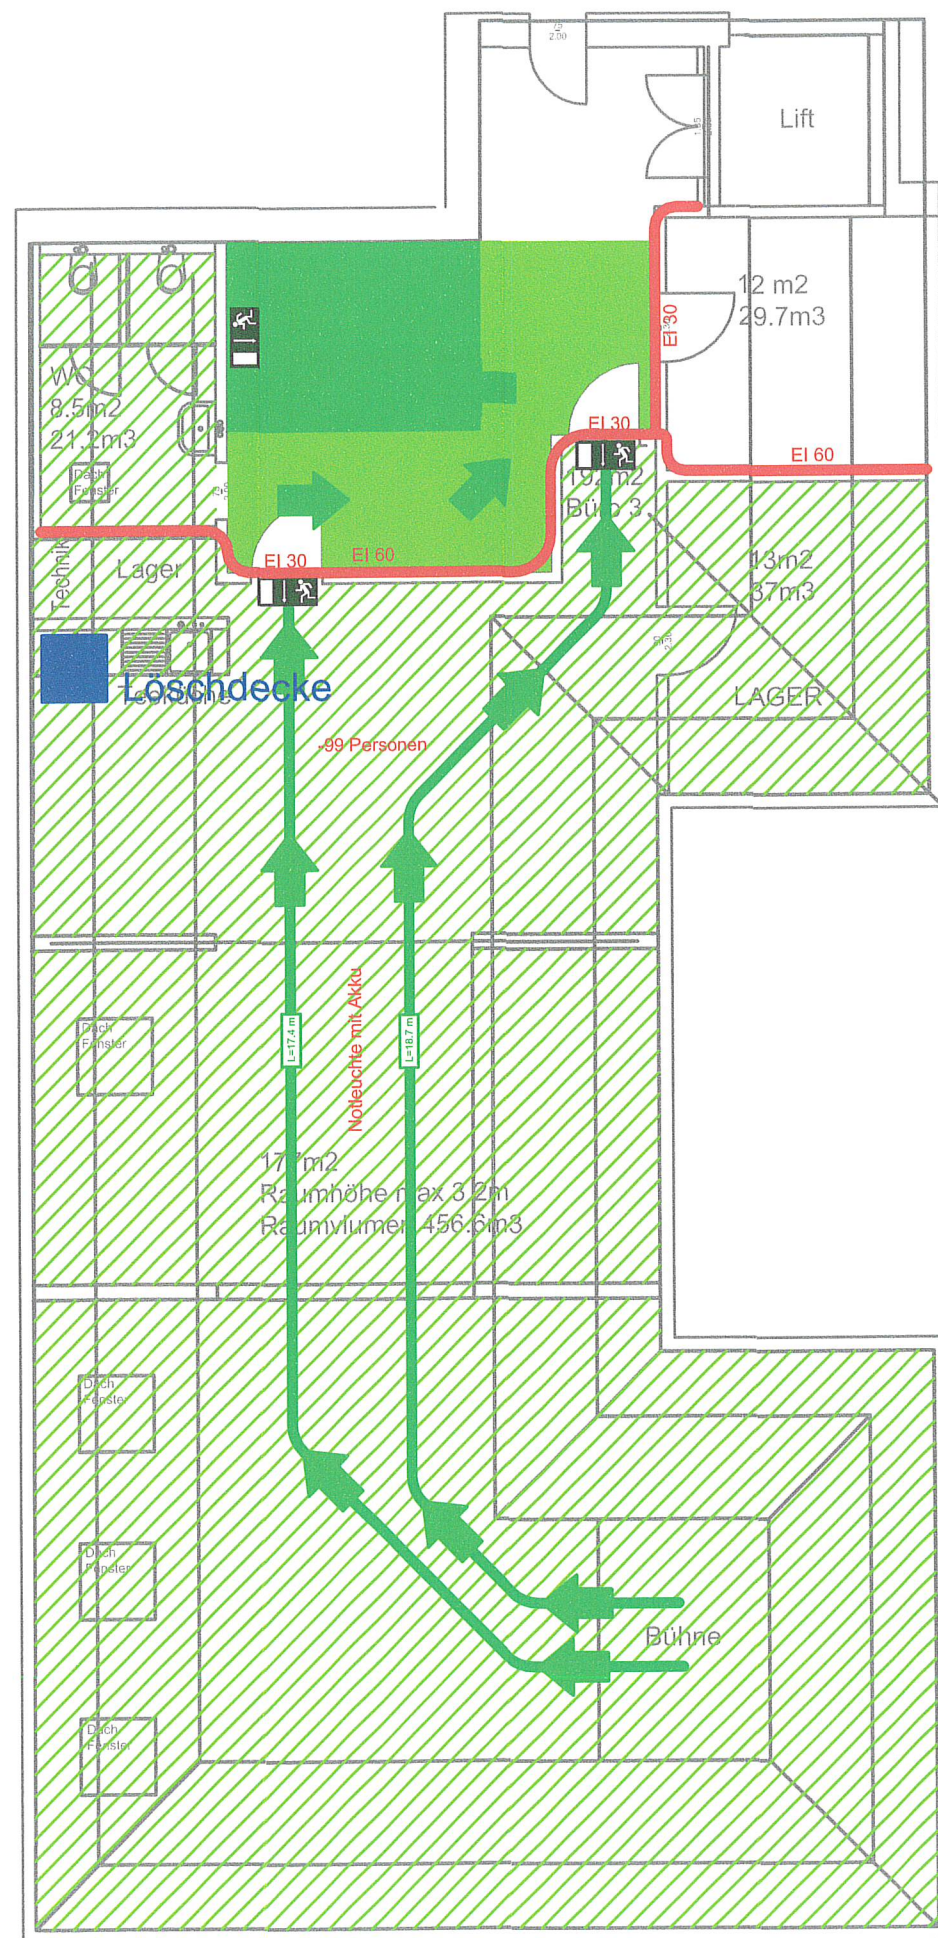

LEGENDE:

- | | | | |
|---|---|---|--------------------|
|  | Fluchtrichtung / hinterleuchtetes Rettungswegzeichen (W = Würfel) | | |
|  | Fluchtweg vertikal |  | Sammelstelle |
|  | Fluchtweg horizontal |  | Verkehrsweg |
|  | Kleinlöschgerät |  | Speziallöschmittel |