




GERINGFÜGIGE ÄNDERUNG (GEM. ART. 51 EG RPG)

M 1:2000

James

DER RATSCHREIBER:

KIRCHGASSE 16, 9004 ST. GALLEN, 071 22 07 03
KASERNENSTRASSE 39, 9102 HERISAU, 071 52 38 44

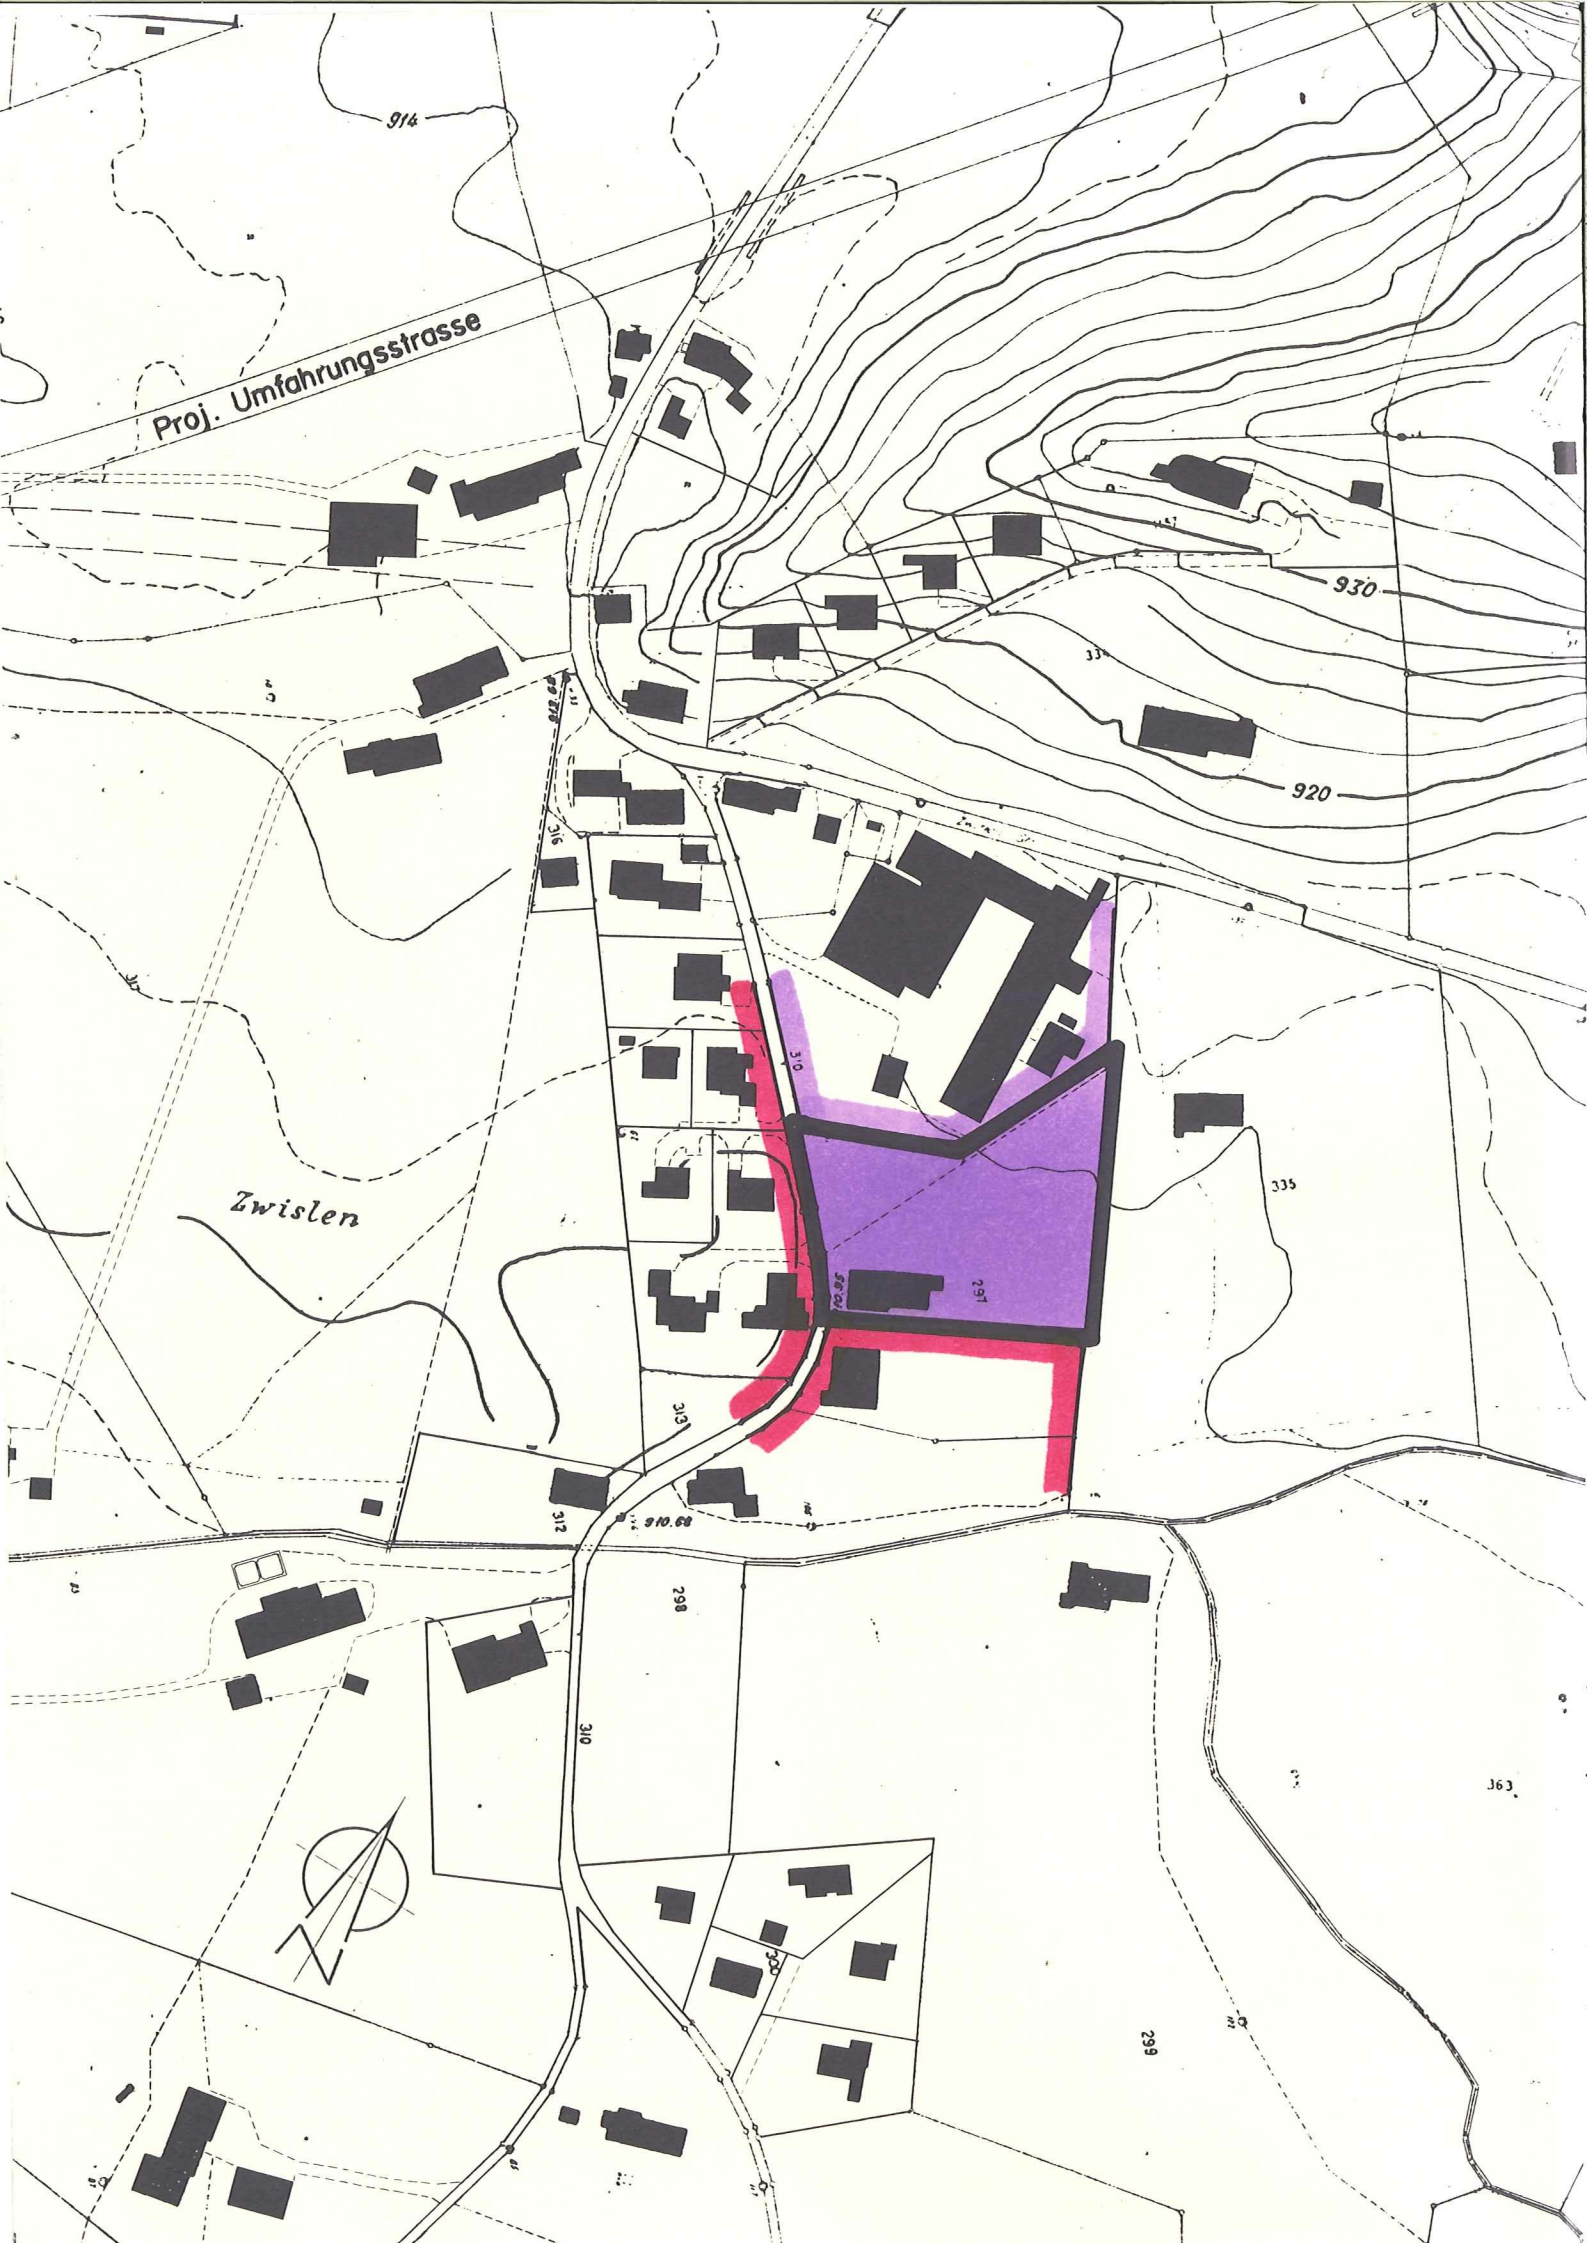

LEGENDE

FESTLEGUNGEN

LÄRM-
EMPFINDLICH-
KEITSSTUFE
(ART. 43 LSV)

III

GE

UMGRENZUNG PLANGEBIET

GEWERBEZONE, NEU

HINWEISE

WG2

WOHN- UND GEWERBEZONE, BESTEHEND

GE

GEWERBEZONE, BESTEHEND

ÜG

ÜBRIGES GEMEINDEGEBIET, BESTEHEND

UNTERSCHRIFT GRUNDEIGENTÜMER:

PARZ.NR. 297

.....

UNTERSCHRIFTEN ANSTÖSSER:

PARZ.NR. 1230

.....

PARZ.NR. 1493

.....

PARZ.NR. 314

.....

PARZ.NR. 313

.....

PARZ.NR. 298

.....

PARZ.NR. 335

.....