


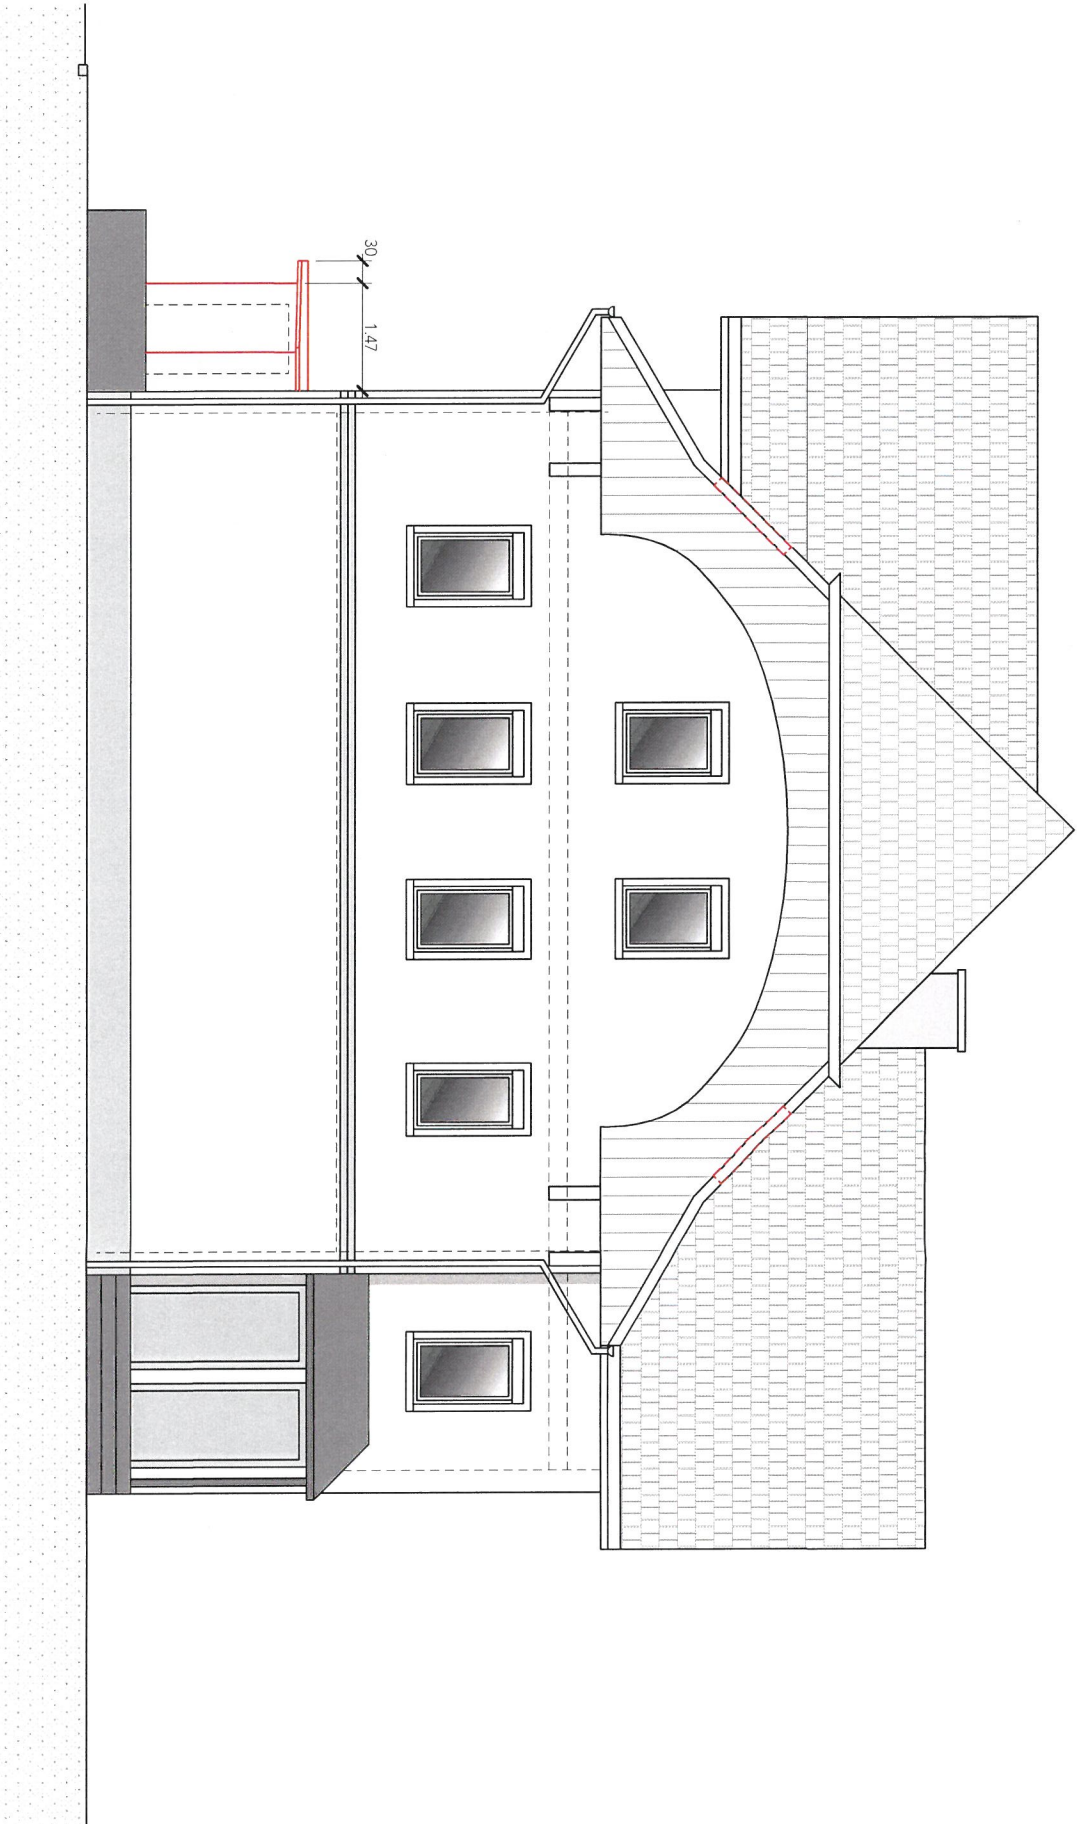

SÜDWESTFASSADE

Bauherrschaft:

A. W.

Datum:

15.3.2026

GrundeigentümerIn:

A. W.

Datum:

15.3.2026

ProjektverfasserIn:

B. W.

Datum:

05.03.2026



Bestand



Abbruch



Neu

WAGNER Holzbau

Neubauten

Umbauten

Bauschreinerarbeiten

Bodenbeläge in Holz u. Kork

Staatsstrasse 51 9246 Niederbüren

Tel. 071 422 34 10 Fax 071 422 34 11

Netel 079 635 12 05

Bauherrschaft

Käsereigenossenschaft Niederbüren

Staatsstrasse 52

9246 Niederbüren

Bauvorhaben

Umbau Wohnung

Staatsstrasse 52

9246 Niederbüren

Plantitel Südwestfassade

Plan-Nr. 233012-5

Datum 27.02.2026

Mst. 1:100

Grösse A3 quer

Gez. PPKF

Rev. -