
PLANIMETRIA DI PROGETTO
Via Francesco Mola / Via Torriani / Via Luigi Pasteur

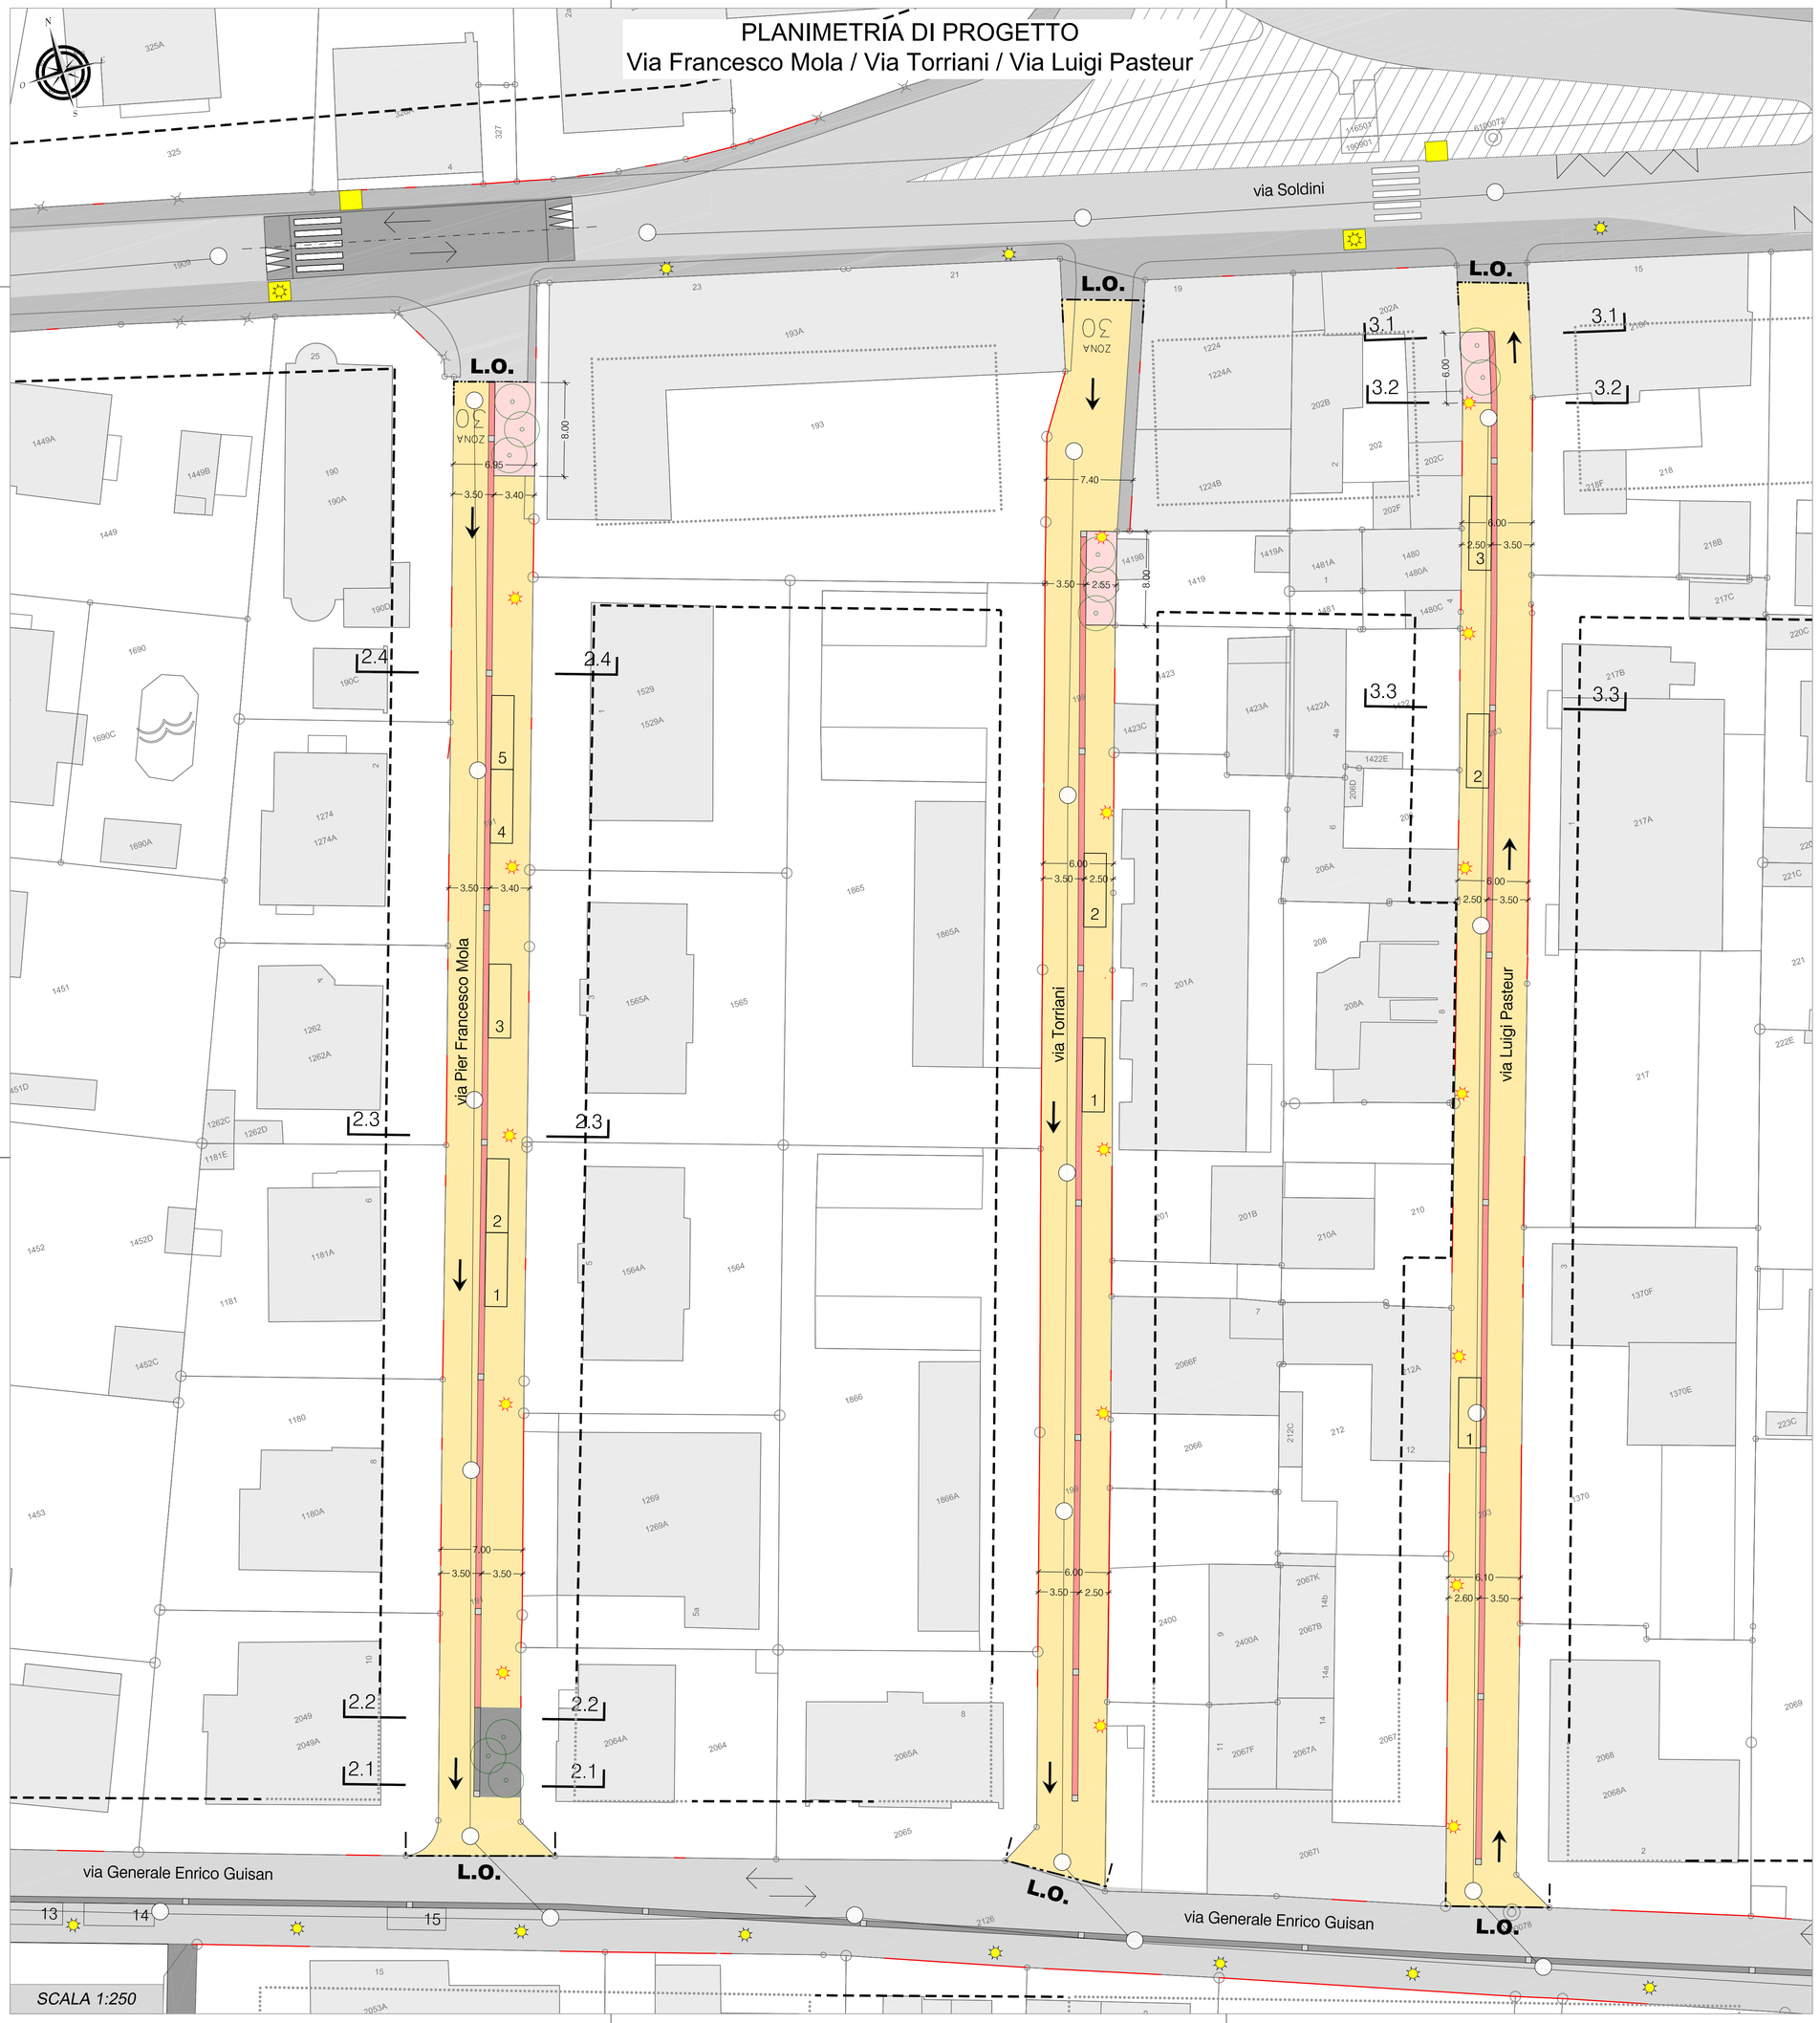

COMUNE di CHIASSO
DICASTERO DEL TERRITORIO

Ufficio tecnico comunale
Via C. Cattaneo 3 - 6830 Chiasso
Tel. 091 / 695.09.11
Fax. 091 / 695.09.29

Sigla Oggetto	Oggetto	Mappale
0582-PD	RIQUALIFICA QUARTIERE SOLDINI - FASE 2	-
Descrizione	PROGETTO DEFINITIVO APPROVATO	
Nome Piano	PLANIMETRIA DI PROGETTO Via Francesco Mola / Via Torriani / Via Luigi Pasteur	File N° -

Sigla Progettista	Tipo Piano /liv.	Settore	Scala	Variante	Indice e Modifica	Data	Piano N°
DG	MIX	-	1:250	-	A00	20.12.2016	007

Nome File	Formato	Disegnato
15.007-003_Piano_progetto.dwg	840 x 694	DG

CONSORZIO

ARENBUS

Via al Molino 6
CH - 6916 Grancia
Tel. 091 993 05 33
Fax. 091 993 00 08

LEGENDA

- zona 30 — AC T22 70 mm; AC 8 30 mm
- isole verdi
- canaletta in calcestruzzo
- nuova caditoia
- 7 parcheggio
- accessi carrabili e pedonali ai fondi
- illuminazione pubblica in progetto
- linea di arretramento
- linea di costruzione

Ind.	Mod.	Dis.	Data	Correzioni
A	00	-	-	-