

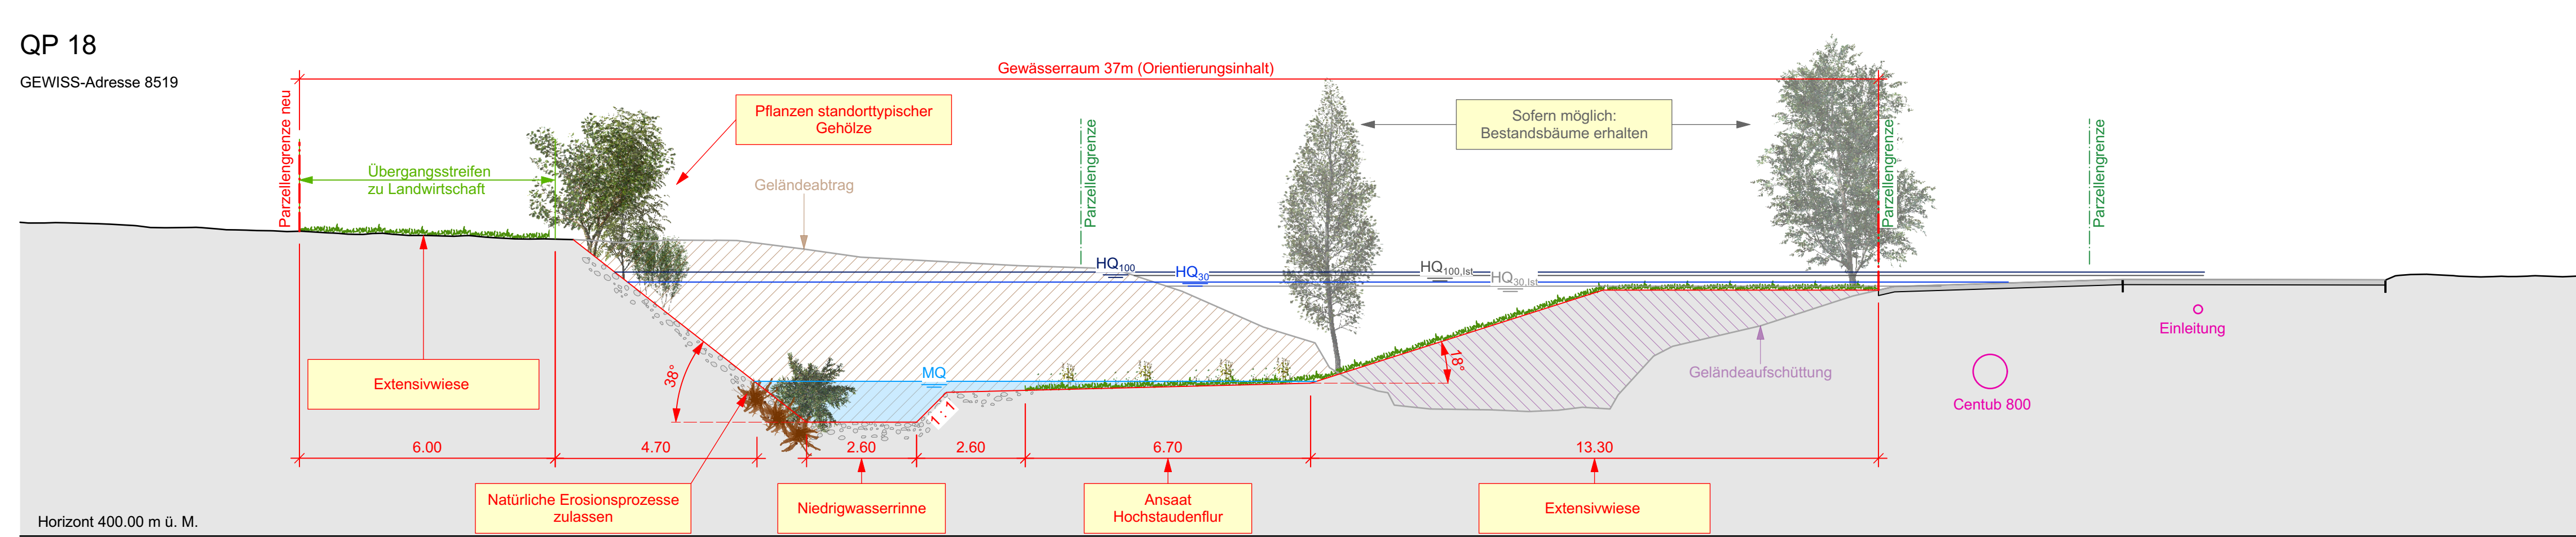
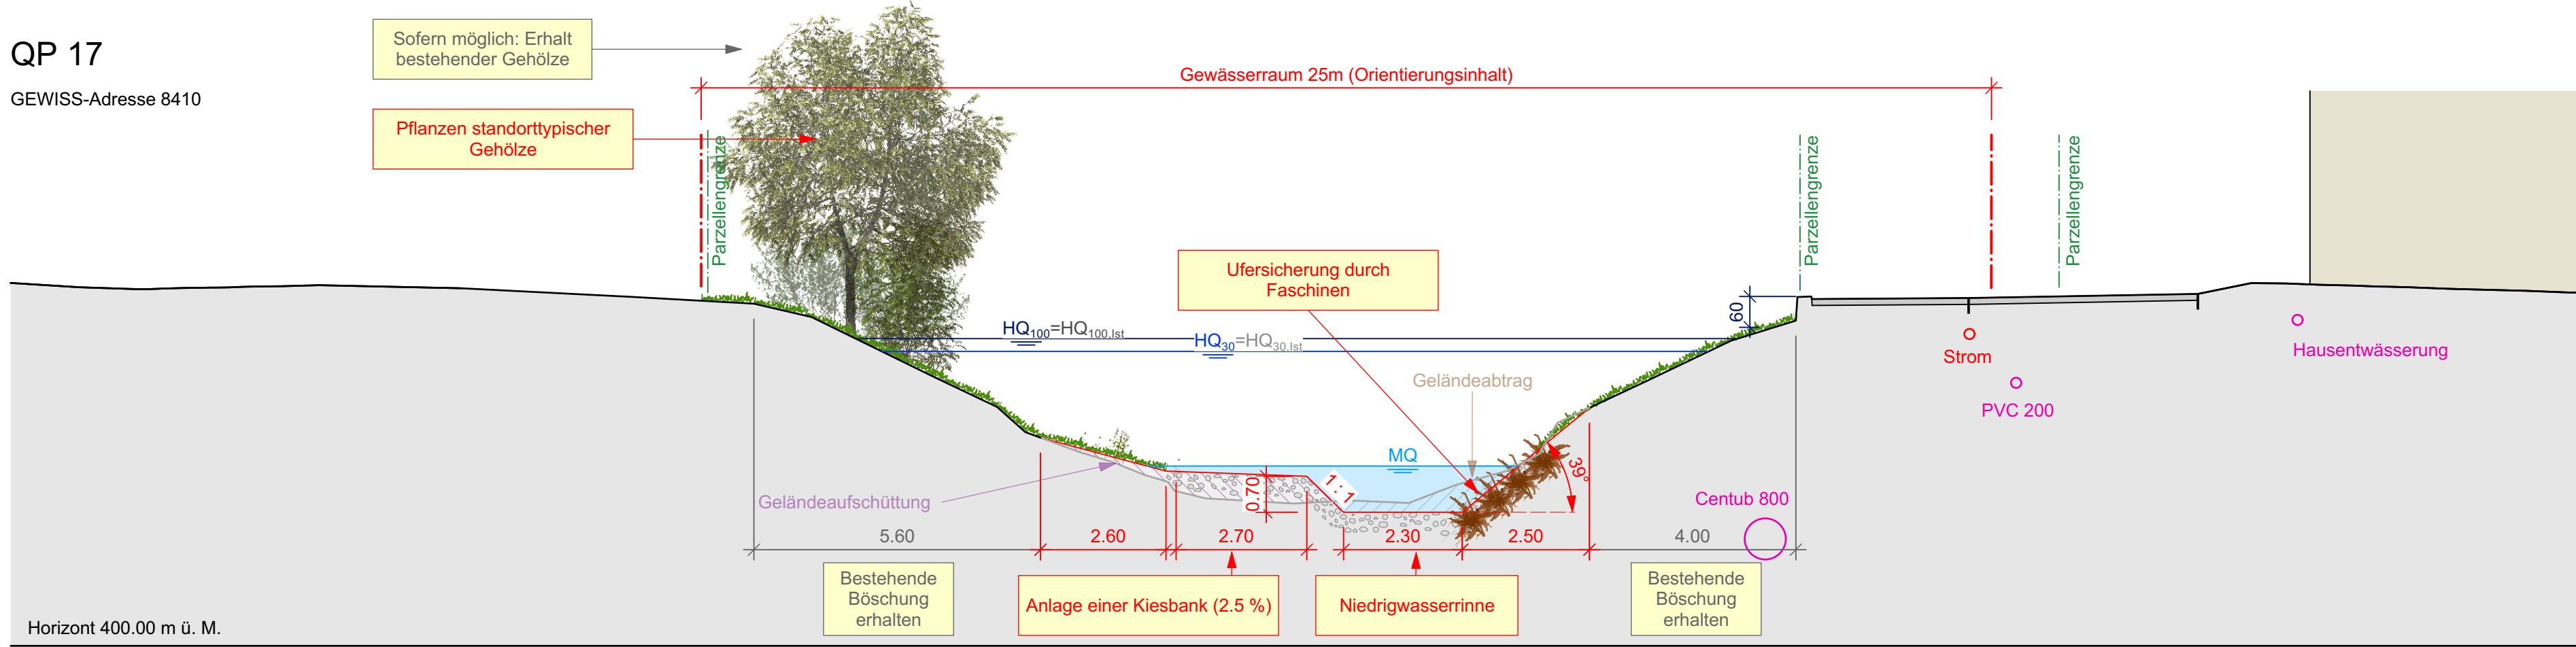


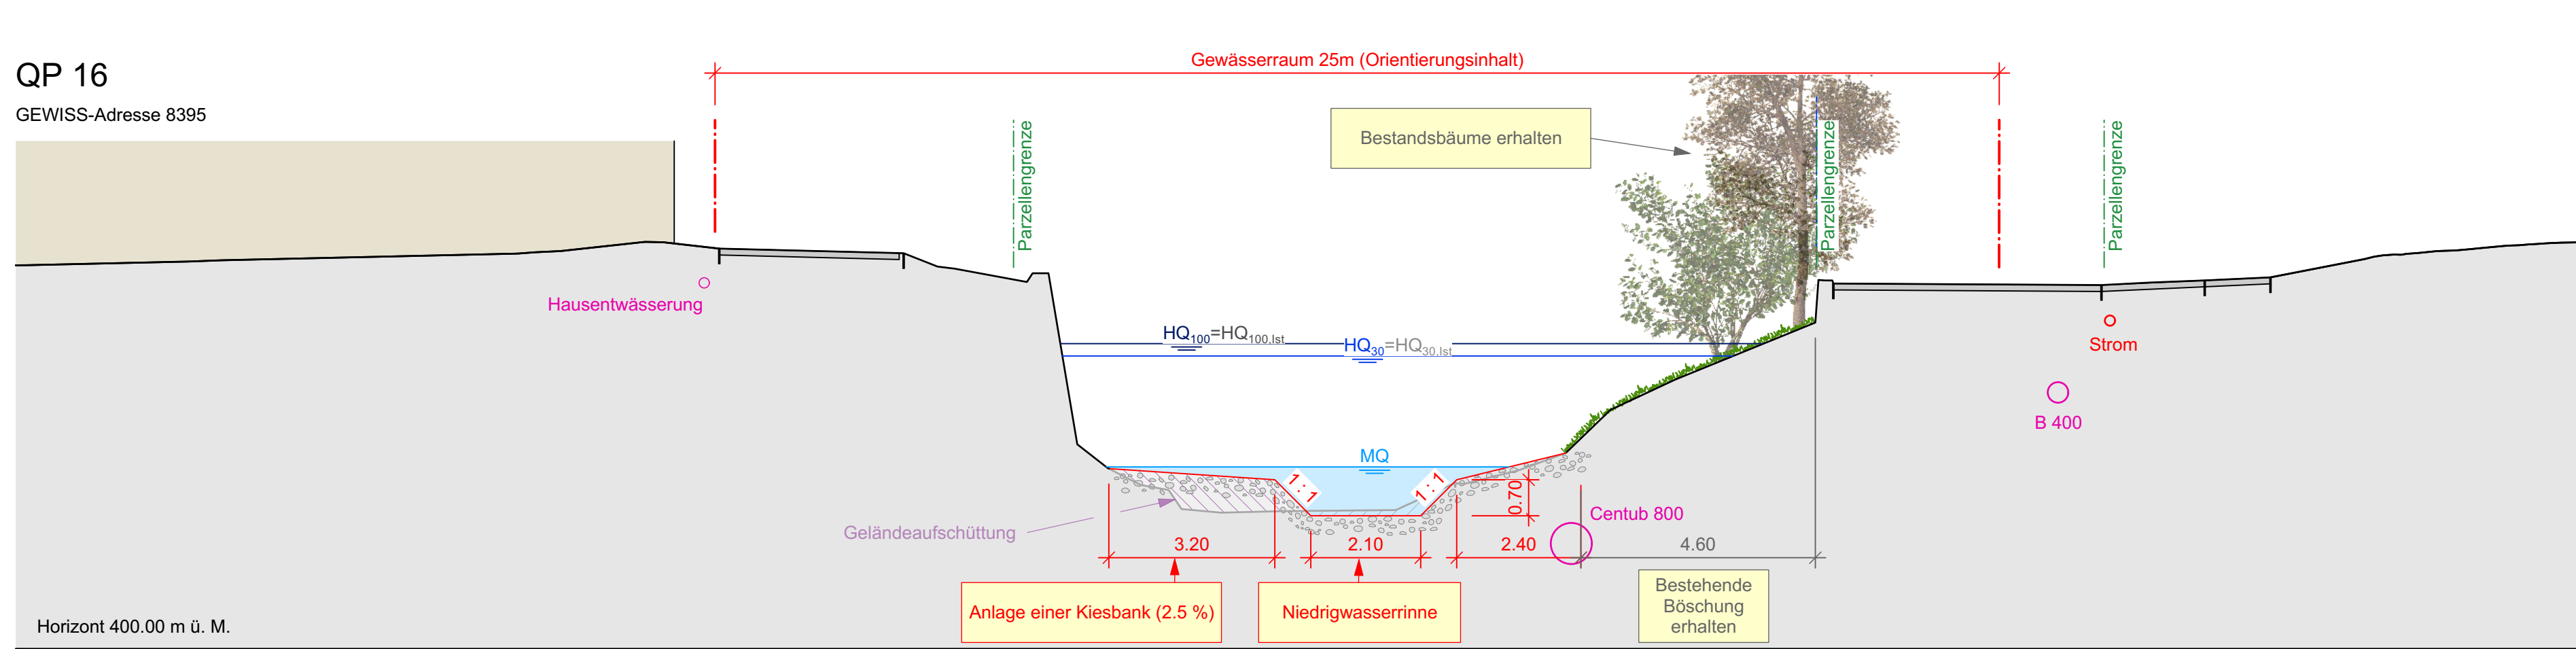

## Legende

### Werkleitungen bestehend

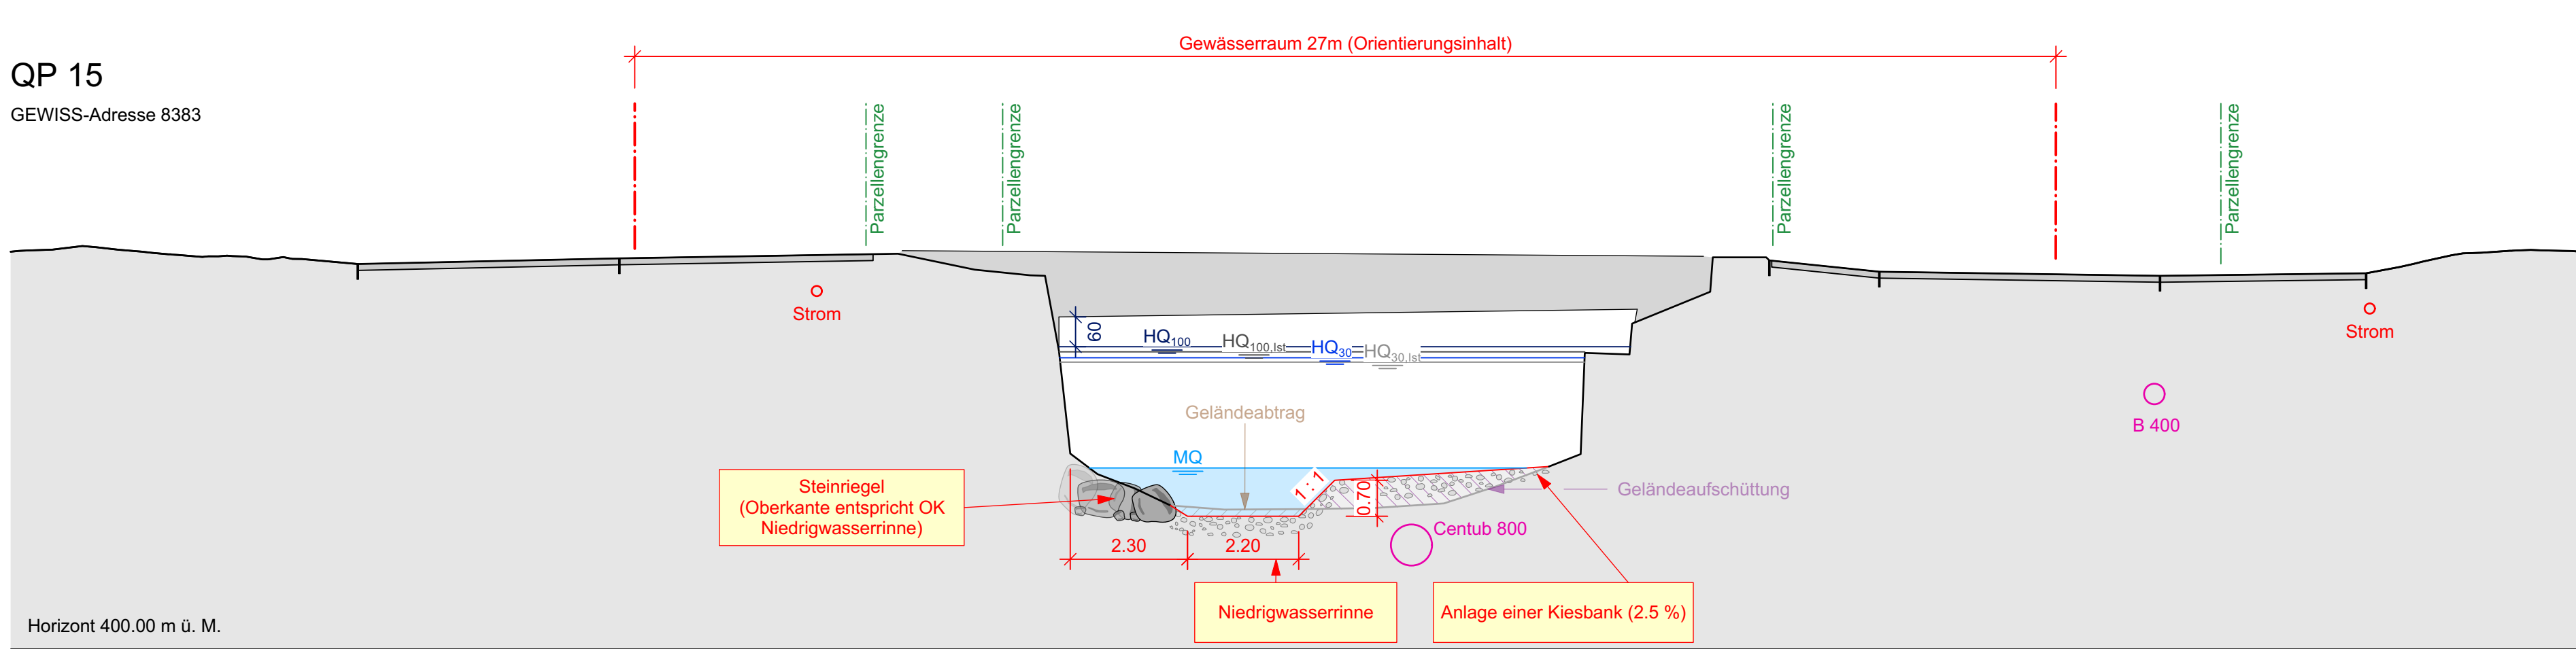