


Sanierung Werdenbergstrasse

Abschnitt Hanfandstrasse bis Technikumstrasse

Sanierung Oberstüdtlistrasse

Abschnitt Werdenbergstrasse bis Heimstrasse

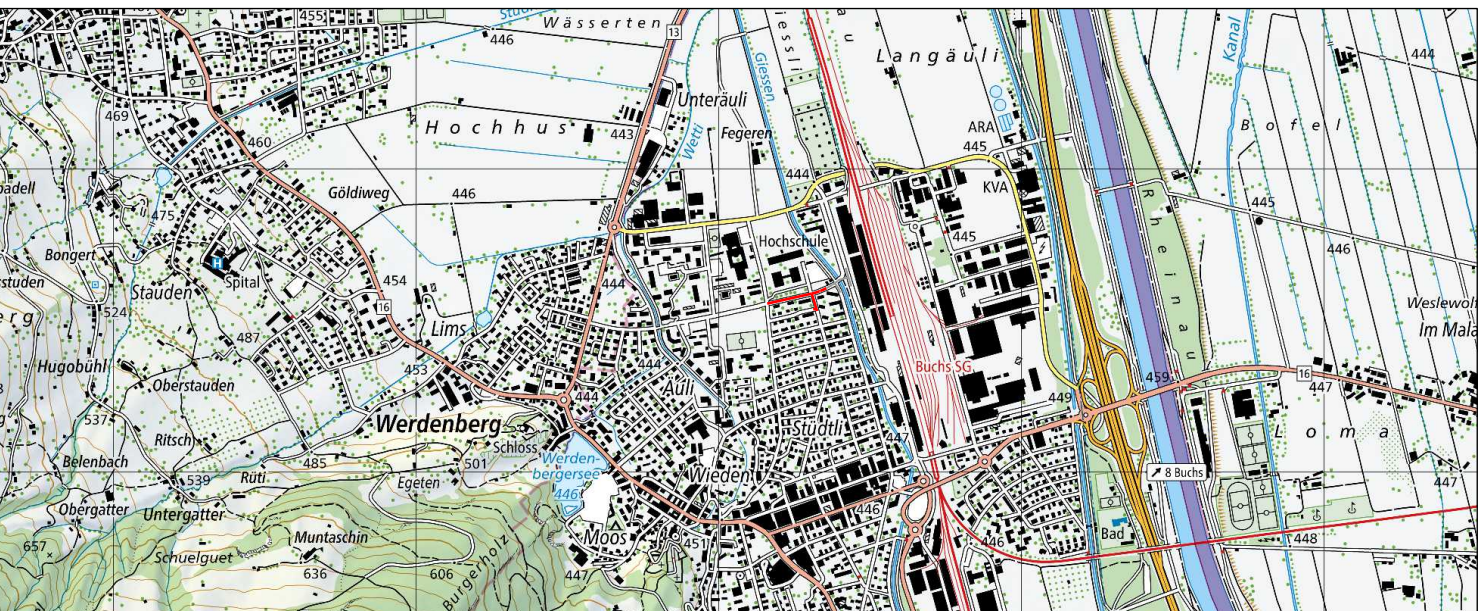

Situation 1:200

Randabschlüsse mit Höhen

Vom Stadtrat Buchs erlassen am:.....

Stadtpräsident:..... Stadtschreiber:.....

öffentlich aufgelegt vom:..... bis:.....

FPREISIGAG BAUINGENIEURE UND PLANER BAHNHOFSTRASSE 50, CH-9470 BUCHS, T 061 501 13 50 BUCHS@PREISIGAG.CH, WWW.PREISIGAG.CH				Auftrags-Nr. 3672
ZÜRICH, BERN, BUCHS SG, CHUR, FREIBACH, LENZBURG, ST. GALLEN, WINTERTHUR				Objekt-Nr. 33 109_Situation
Studie Vorprojekt Bauprojekt Auftragsprojekt				Format 60 x 126
Ausschreibung Ausführungsprojekt Ausführung Inbetriebnahme				Datum 08.12.2025
				Gepr. map
				enm
				Vis.

Legende

	Stellplatte Stellplatte SN 8 Anschlag: 0.0 cm	
	Stellplatte Stellplatte SN 8 Anschlag: 3.0 cm	
	Stellplatte mit Wasserstein Stellplatte SN 8 / Schalenstein Typ 10 Anschlag: 3.0 cm	
	Bundstein Schalenstein Typ 10 Anschlag: 0.0 cm	
	Doppelbund abgesenkt, gestürzt Schalenstein Typ 10 Anschlag: 2.5cm / 4.0cm	

