



OBJEKT: Anbau Liftanlage, Schulhaus Windbühlmatte, 6182 Escholzmatte			 ARCHITEKTUR AG dipl. Architekt ETH SIA	
BAUHERR: Einwohnergemeinde Escholzmatte-Marbach, Hauptstrasse 95, 6182 Escholzmatte				
PLANNUMMER: 1609-12	DATUM: 15.02.2023	PARZELLEN NR. 54	PP ARCHITEKTUR AG Hauptstrasse 141 6182 Escholzmatte +41 (0)41 429 00 10	PP ARCHITEKTUR AG Dorfstrasse 9 3650 Langnau +41 (0)34 402 66 82
PLANBEZEICHNUNG: Schnitte	GEZEICHNET: Bs	FLÄCHE M²: 10'307	PP ARCHITEKTUR AG Bahnhofstrasse 2a 6162 Entlebuch +41 (0)41 480 31 80	pp@pp-architektur.ch www.architektur-portmann.ch MWST CHE-106.548.805
PROJEKTLISTE: Bauprojekt	KONTROLLIERT: 	PLANGRÖSSE: A4		
	REVIDIERT: 	MASSSTAB: 1:100		

Bauherrschaft	Grundeigentümer	Projektverfasser
---------------	-----------------	------------------

LEGENDE UMBAU		
Abbruch	bestehend	neu
		

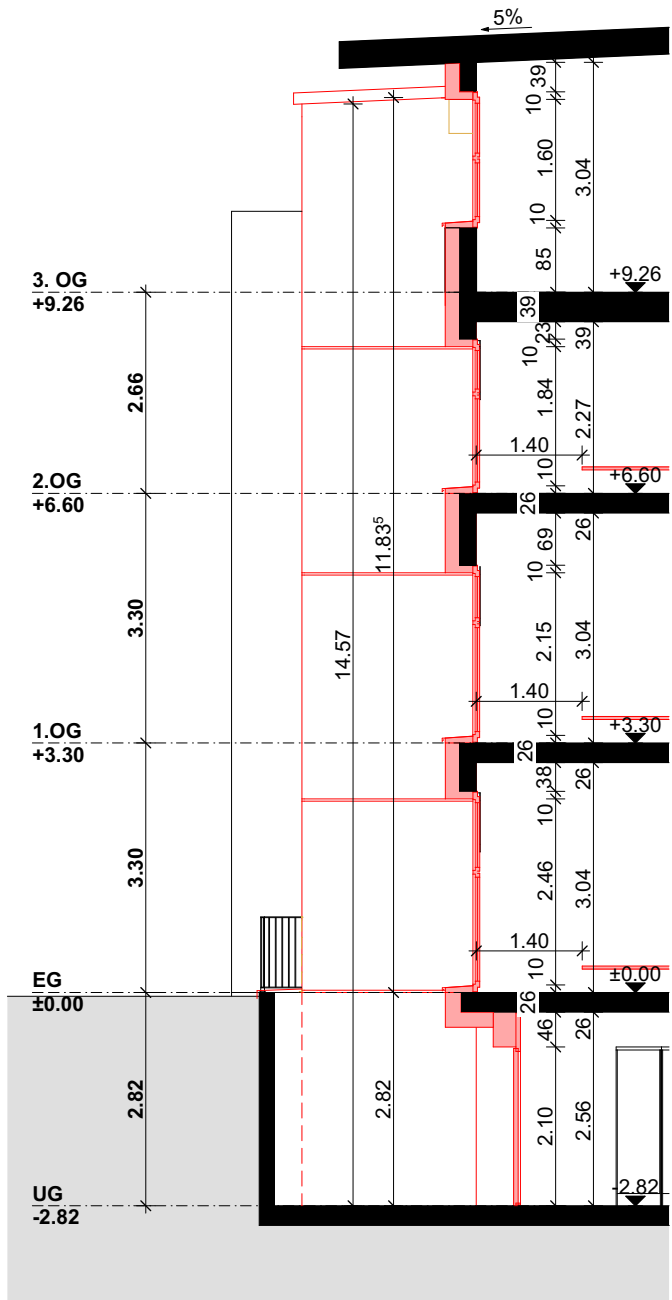

Schnitt A 1:100

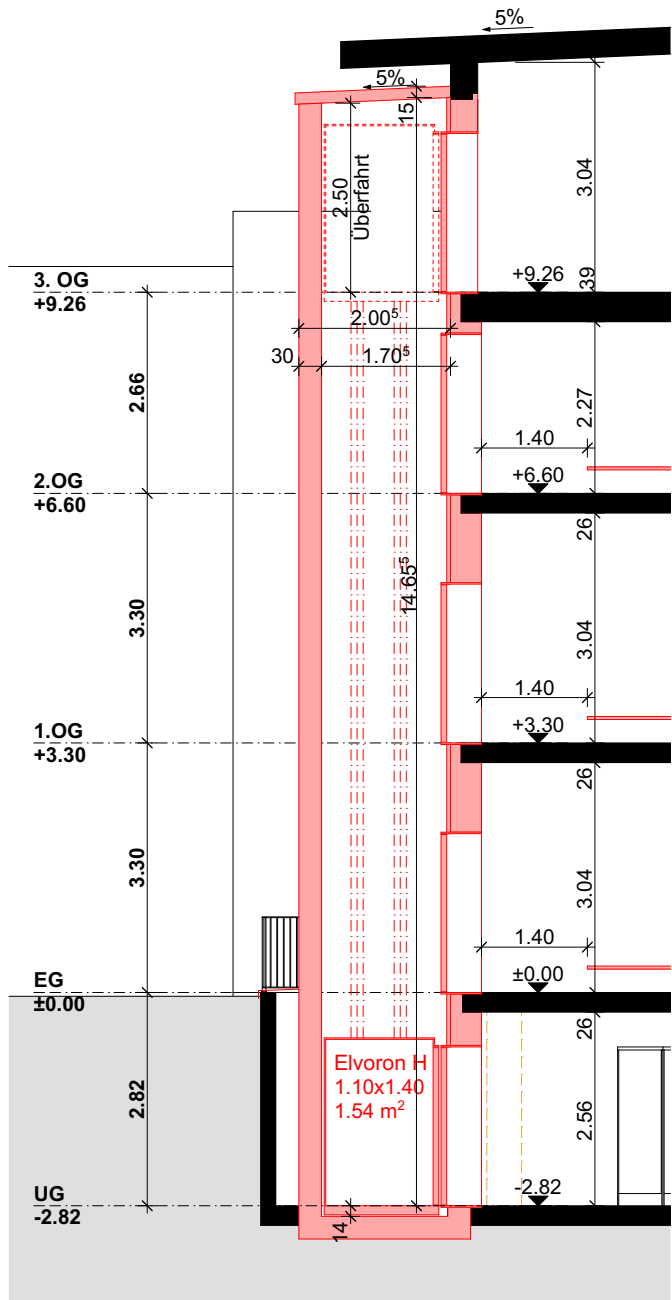

Schnitt B 1:100