

Kanton Graubünden



Gemeinde Laax



Zonenplan

1:2000

Teilrevision Nagens

MITWIRKUNG


Von der Gemeindeversammlung beschlossen am
Der Gemeindepräsident:

Die Leiterin Bau und Infrastruktur:
(Mitglied der Geschäftsleitung)

Von der Regierung genehmigt mit Nr. am:

Der Präsident:

Der Kanzleidirektor:

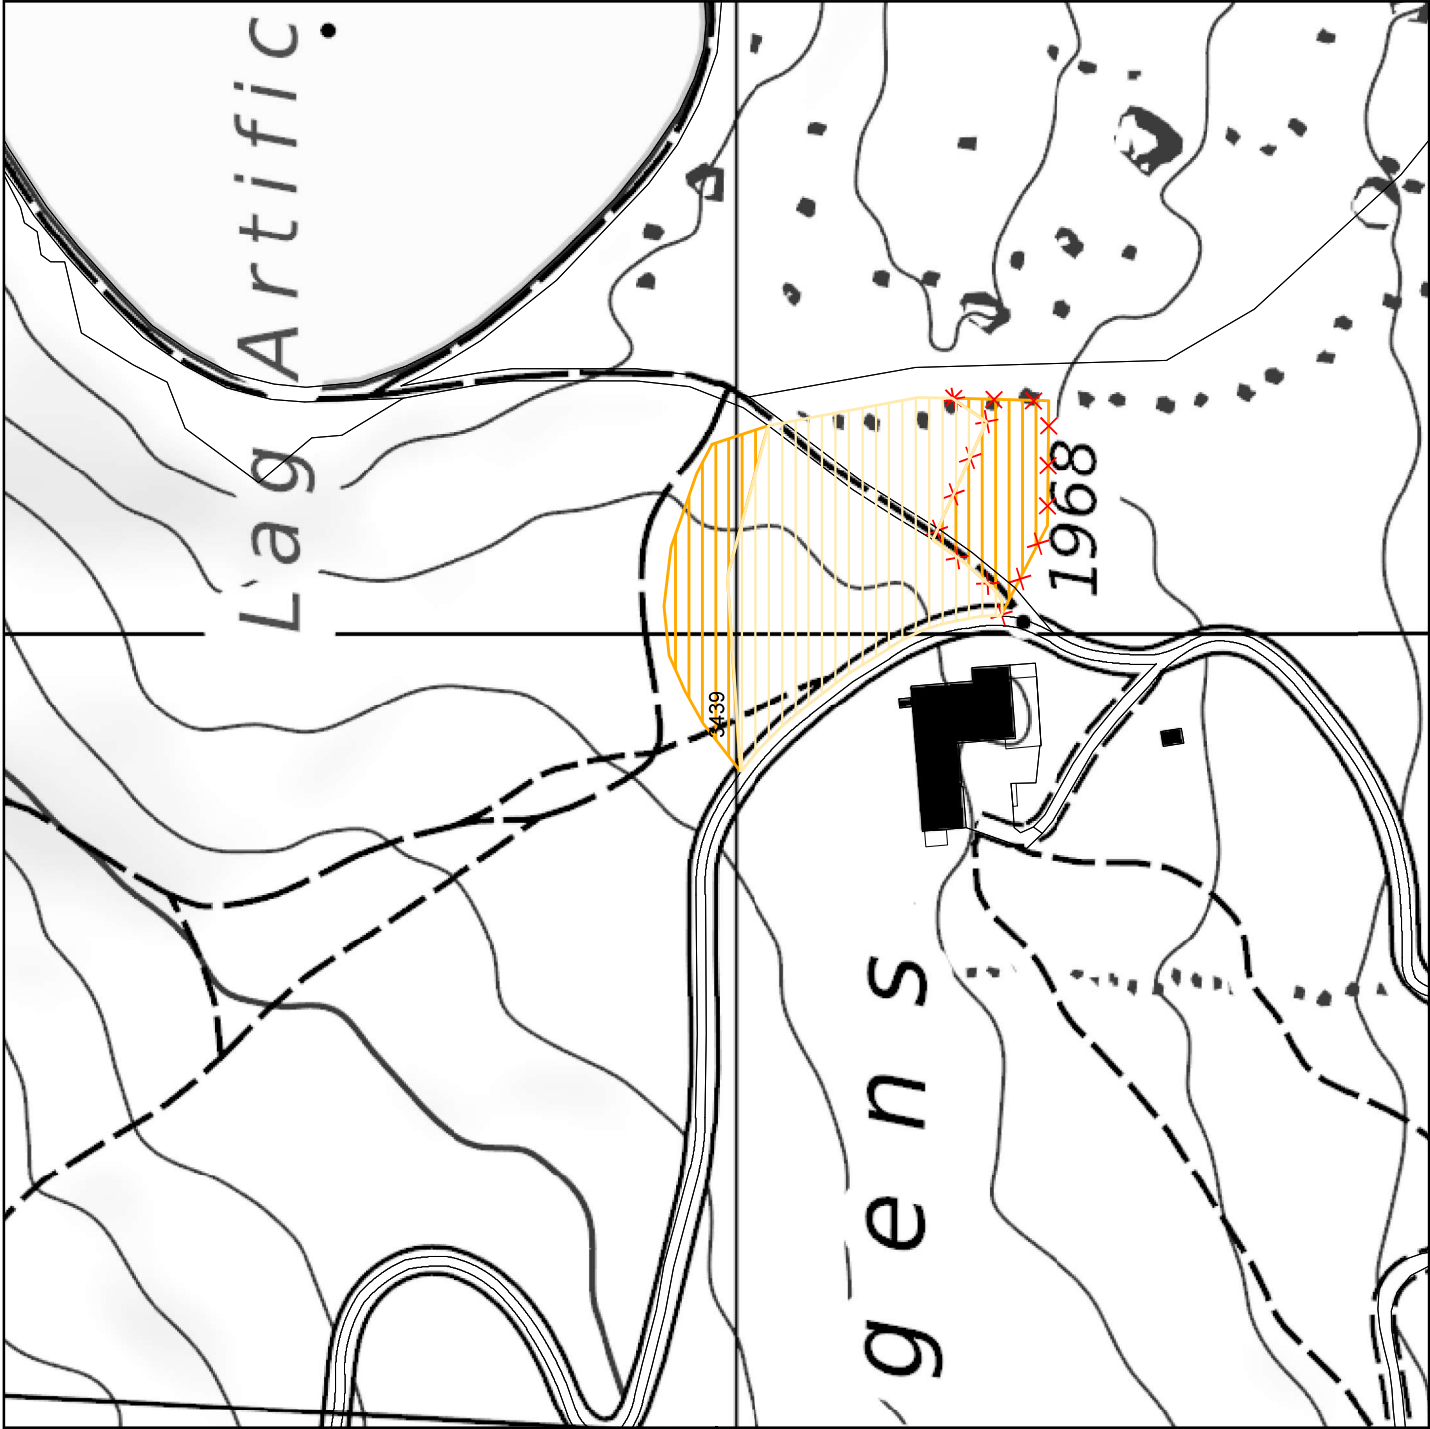

Legende Zonenplan

Festsetzungen



Zone für temporäre Campinganlagen (Art. 31a BauG)



Zone für temporäre Campinganlagen aufheben (Art. 31a BauG)

Hinweis (orientierend)



rechtskräftige Zone für temporäre Campinganlagen



Mitwirkung
Laax, 10. März 2025
AV GR Jan.25 / A3