

Gemeinde	Schwarzenburg / Heitenried (FR)	Datum Dossier	Mai 2021
Erfüllungspflichtiger	Gemeinde Schwarzenburg	Revidiert	
Gewässer Nummer	269	Projekt-Nr.	R2019.04
Gewässer	Sense	Plandatum	31.05.2021
Plan-Nr.	1.2b	Format	30x157 cm

Sense Sodbach
Revitalisierung und Parkplatzlenkung

Unterlage
Längenprofil Baumbuhnen

Projektverfassende

Flussbau AG
Schwarztorstrasse 7
3007 Bern
Tel. 031 370 05 80
sah.be@flussbau.ch

Rothpletz, Lienhard + Cie AG
Blumenbergstrasse 50
3000 Bern 22
Tel. 031 330 84 84
ribern@rothpletz.ch

 Flussbau AG SAH
dipl. Ing. ETH/SIA flussbau.ch

 Rothpletz

 Lienhard


Wasserbauplan genehmigung:

RL - Plan Nr.	4.19.039 - 07	Rev.	Gezeichnet		Geprüft		Freigabe	
			Visum	Datum	Visum	Datum	Visum	Datum
		-	MI	31.05.2021	ph	31.05.2021	MS	31.05.2021
		A						
		B						
Projekt	ph	C						
		CAD - File \\01342608\Sense_Sodbach_Schwarzenburg\PL-Dossier\Vorprojekte\maplan_419039_vorprojekt.D						


Legende

 Buhne projiziert

 Gelände

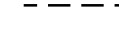 mittlere Sohlenlage

Längenprofil 1:200

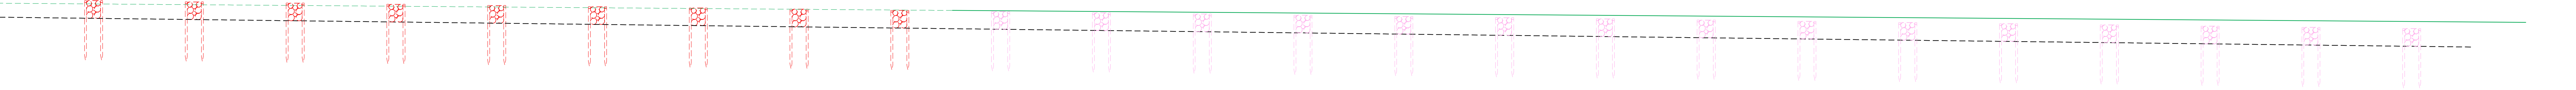

H = 634.00 m ü.M.																												QP 2 Gewiss-Nr. 19441																													
QP1 Gewiss-Nr. 19592																												QP 2																													
Profil Nr.																												QP 2																													
Zwischendistanzen		<10.0		<10.0		<10.0		<10.0		<10.0		<10.0		<10.0		<10.0		<10.0		<10.0		<10.0		<10.0		<10.0		11.4																													
Projekthöhen / mittlere Sohlenlage		642.58	642.46	642.34	642.22	642.10	641.98	641.86	641.74	641.62	641.50	641.50	641.38	641.26	641.14	641.02	640.90	640.78	640.66	640.54	640.42	640.30	640.18	640.06	639.94	639.82	639.70	639.58	639.46	639.34	639.22	639.10	639.00																								
Terrainhöhen		643.36																												642.18																											