

PLAN POUR ENQUETE

COMMUNE DE PRÉVONLOUP

Propriété de M. Olivier PACCAUD

Parcelle n°62

Plan n°212 / 6

Zone légalisée: zone agricole

Secteur de protection des eaux: secteur üB

Coordonnées moyennes: 557'575 / 171'790

Altitude moyenne du terrain: 755 m.

Servitudes: n°90'218, 112'660, 114'517, 2004/1807/0,
2004/2170/0 et 2005/1004/0

Mentions: n°113'541 et 113'600 (restrictions du droit de propriété)

Degré de sensibilité au bruit: III (à légaliser)

Note au recensement architectural: 4 (bâtiment n°58a)

Désignation cadastrale de la parcelle 62:

Habitation et rural n°58a	517 m ²
Bâtiment n°58b	53 m ²
Bâtiment industriel n°93	565 m ²
Bâtiment n°102	301 m ²
Bâtiment n°109	12 m ²
Jardin	6'410 m ²
Champ, pré, pâturage	32'759 m ²
	<u>40'617 m²</u>

PROJET: - Agrandissement du bâtiment n°102



- Création d'un couvert



Remarques: dérogation à l'art. 26 (distance entre bâtiment et limite de propriété)

Le propriétaire:

L'architecte:

Mis à l'enquête au greffe municipal du

25.01.2014

au

23.02.2014

L'attestent au nom de la Municipalité

Le géomètre breveté:

Le Syndic:

La Secrétaire:

1:1000

Dossier n° M22'426/YB

Mensuration numérisée
Géodonnées © Etat de Vaud




Moudon, le 17 décembre 2013



NICOD + PERRIN
INGÉNIEURS ET GÉOMÈTRES SA

Ch. Château-Sec 6
Case postale 186
1510 Moudon
Tél. 021/905 15 88
moudon@nicodperrin.ch

Rue du Temple 9
Case postale 203
1530 Payerne
Tél. 026/662 41 11
payerne@nicodperrin.ch

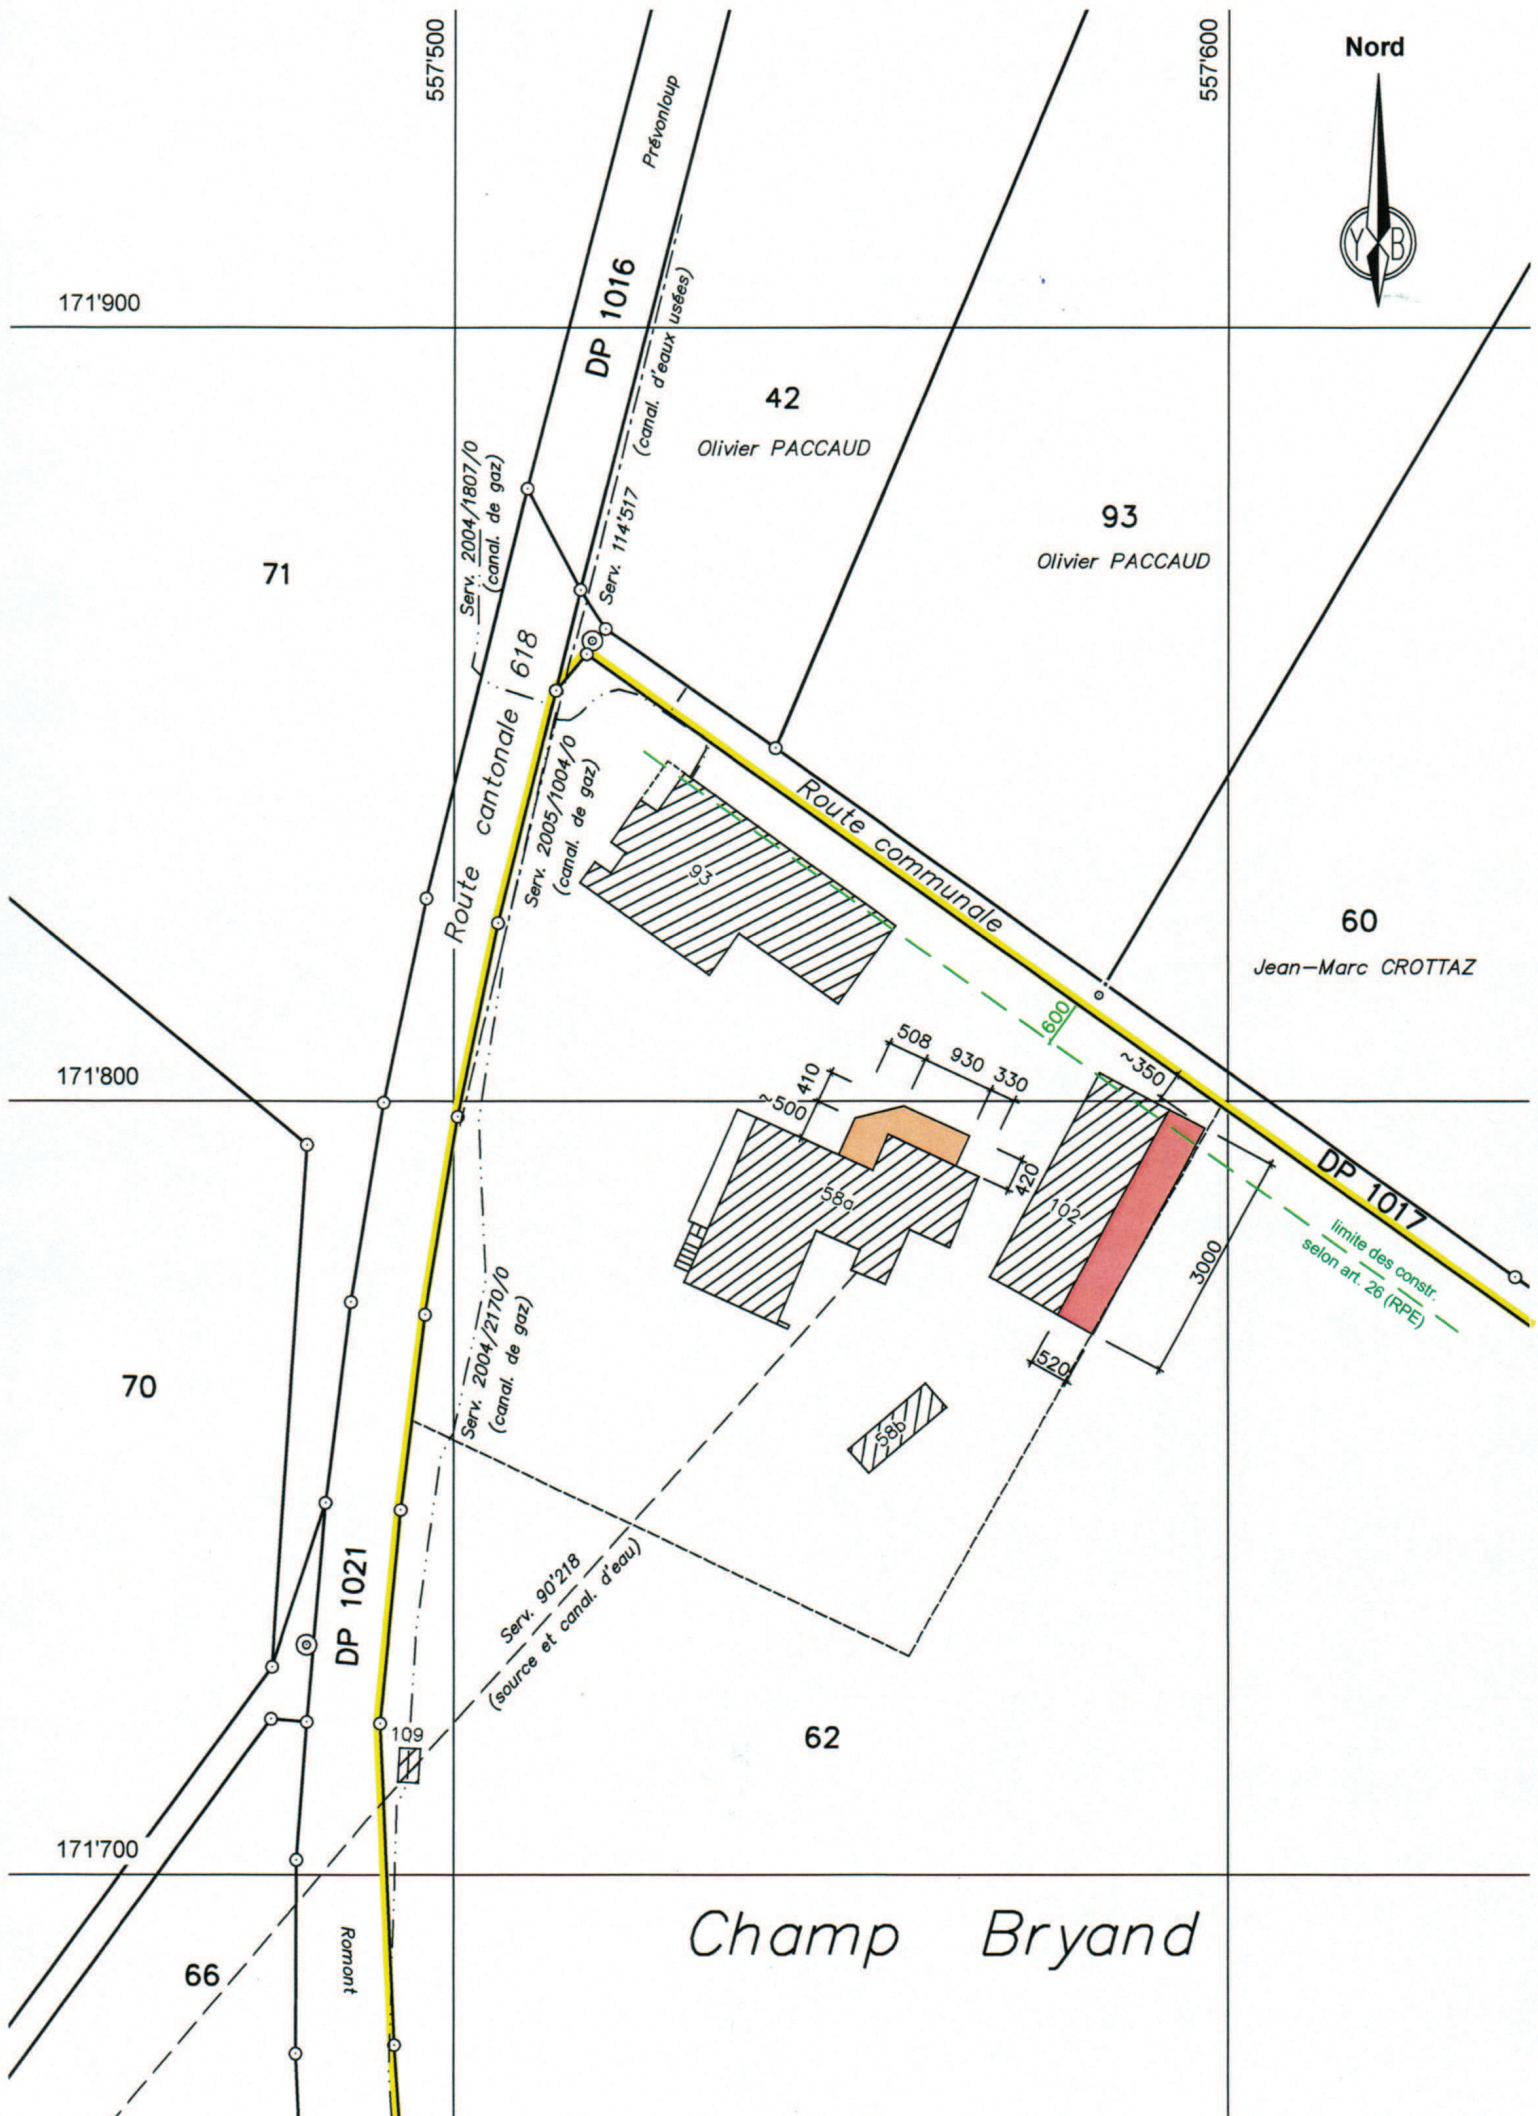

Remarque: - La réalisation du projet implique une mise à jour du plan du Registre Foncier