




Massstab 1:100
Zentrumskoordinaten: 2'755'032, 1'260'660

Für die Richtigkeit und Aktualität der Daten wird keine Garantie übernommen.
Es gelten die Nutzungsbedingungen des Geoportals.
29.01.2026
Quelle: Amtliche Vermessung; Quelle Grundlagedaten: Amtliche Vermessung

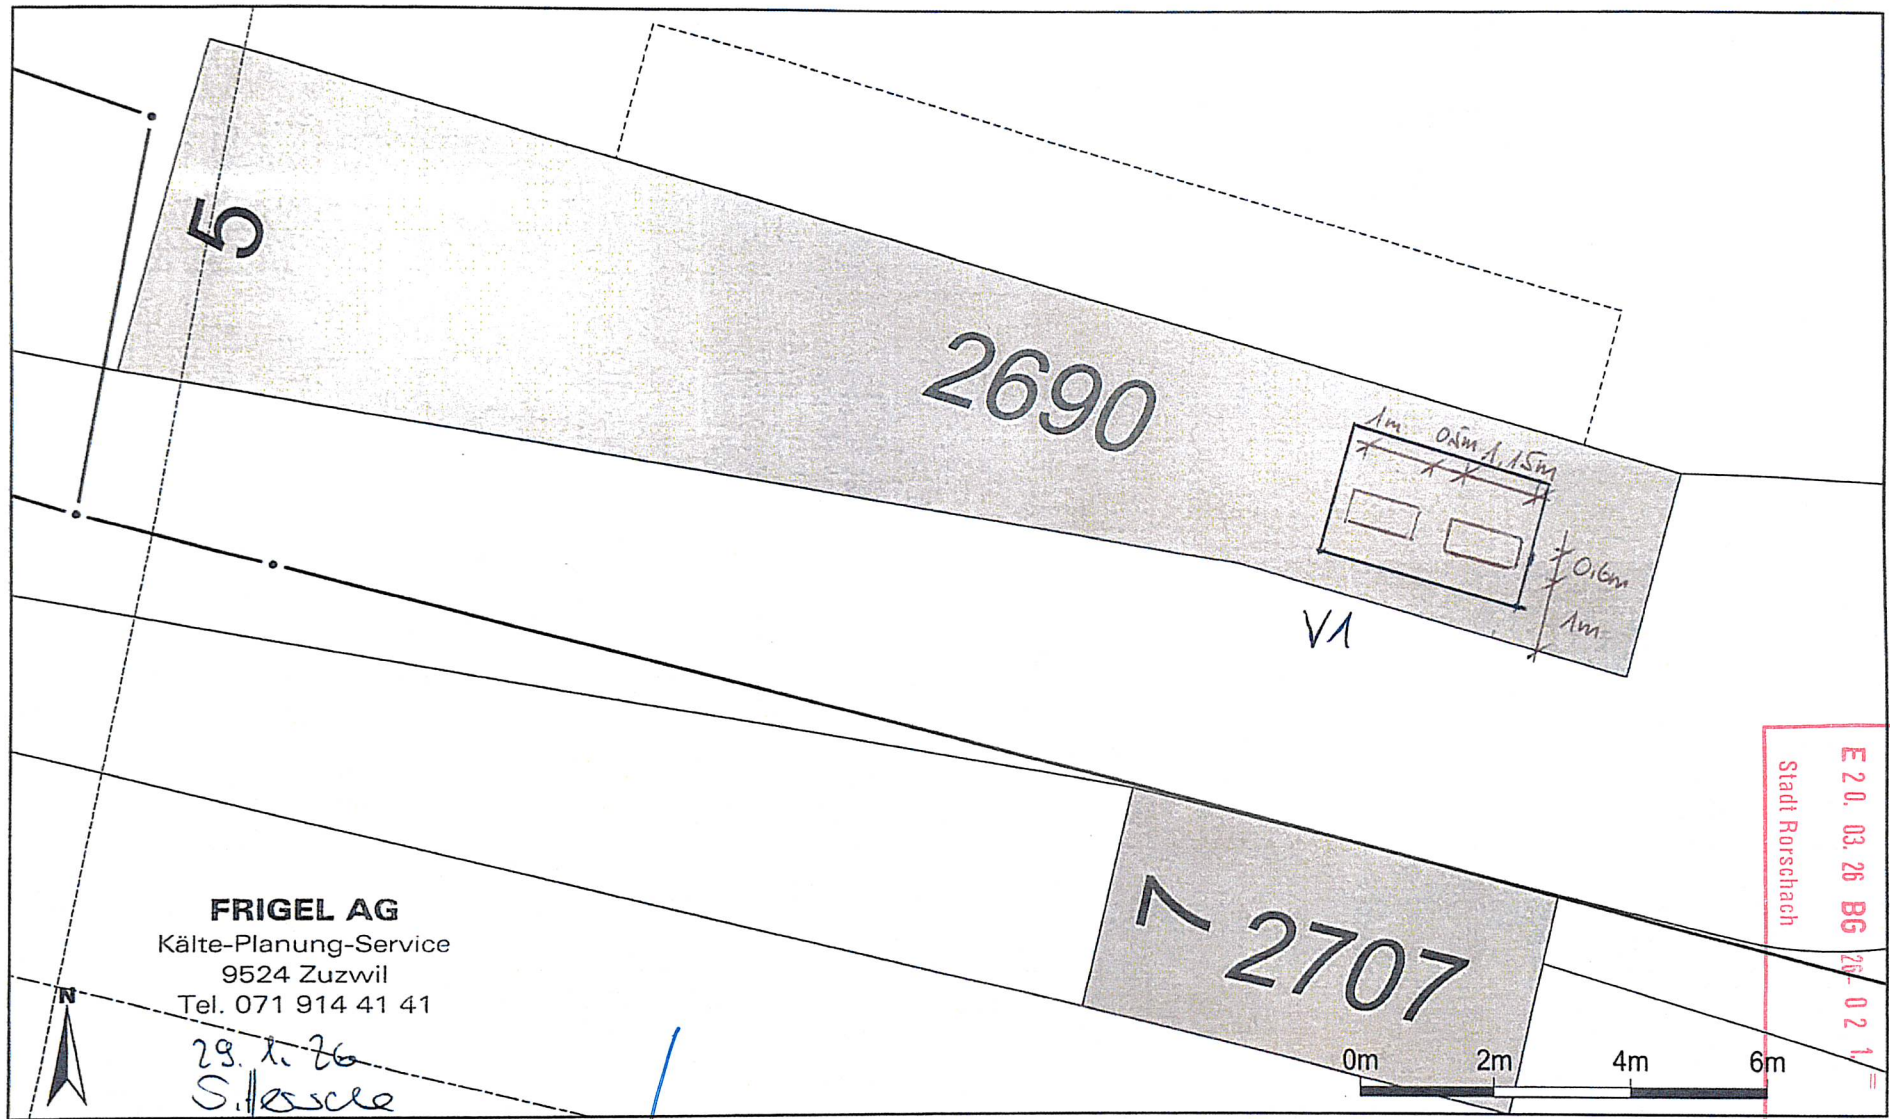

FRIGEL AG
Kälte-Planung-Service
9524 Zuzwil
Tel. 071 914 41 41

29.1.26
S. Kesseler

Massstab 1:100
Zentrumskoordinaten: 2'755'032, 1'260'660




W. F. F.

Für die Richtigkeit und Aktualität der Daten wird keine Garantie übernommen.
Es gelten die Nutzungsbedingungen des Geoportals.

29.01.2026

Quelle: Amtliche Vermessung; Quelle Grundlagedaten: Amtliche Vermessung

IBerger

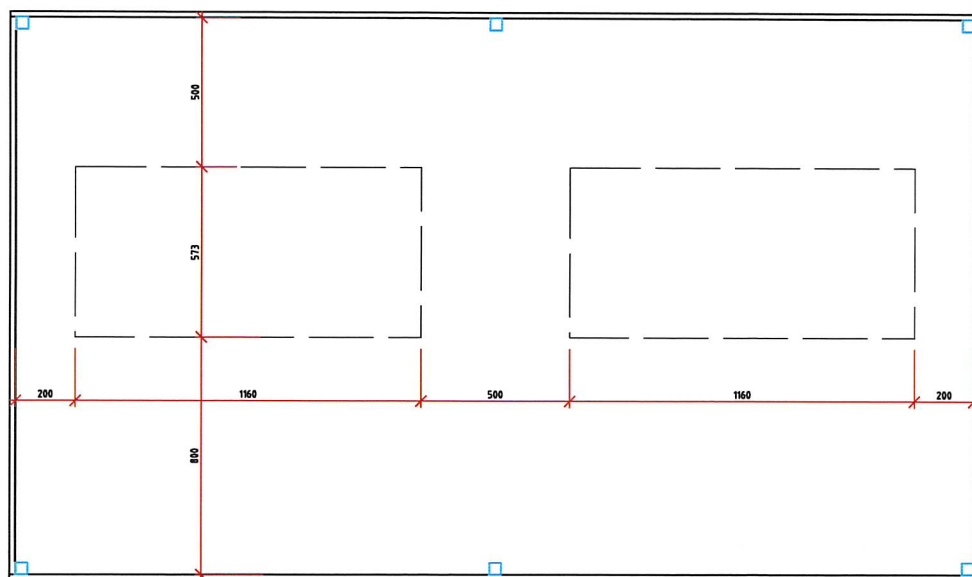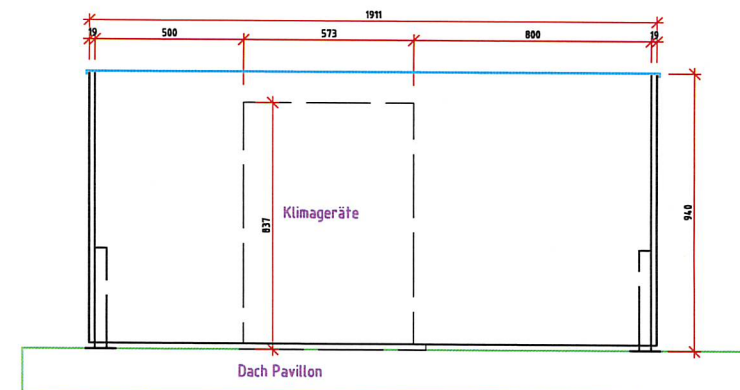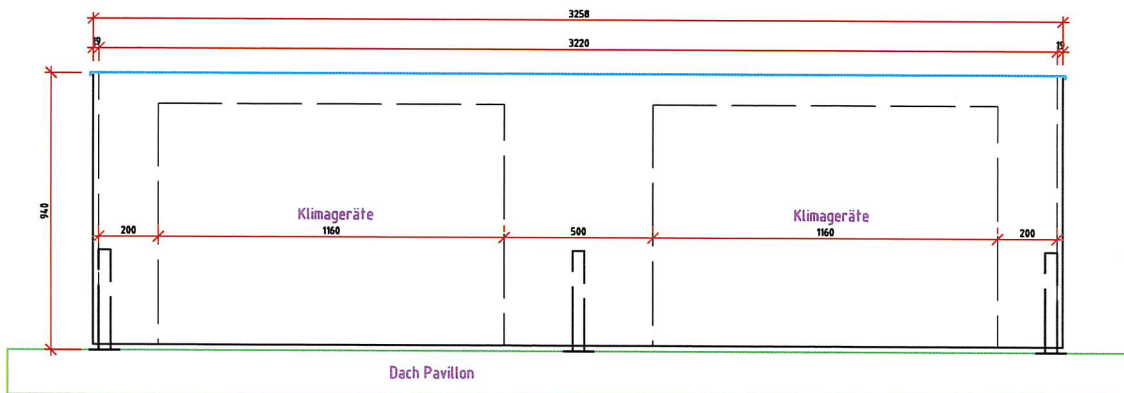


Querschnitt

V1



V2

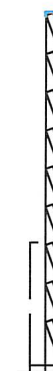

Original
E 20. 03. 26 BG 26-02
Stadti Rorschach



Pavillon Rorschach
Stars & Stripes
Kühlerverkleidung

Massstab	Datum	11.03.2026
1:10	Revision	
1:1	Zeichner	JK
Zeichnungsnummer		426100

GAUTSCHI Holz-& Fensterbau AG

St.Gallen
St.Margrethen (Werk)
Tel. 071 / 747 64 60
Fax 071 / 747 64 79

U. Bren