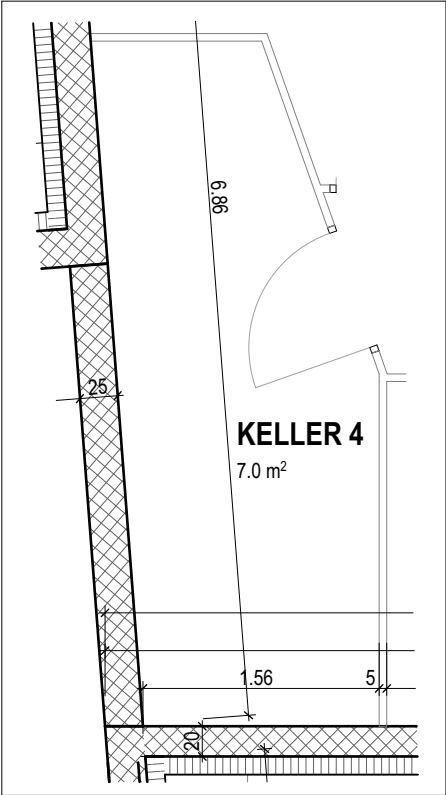
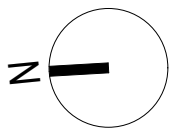
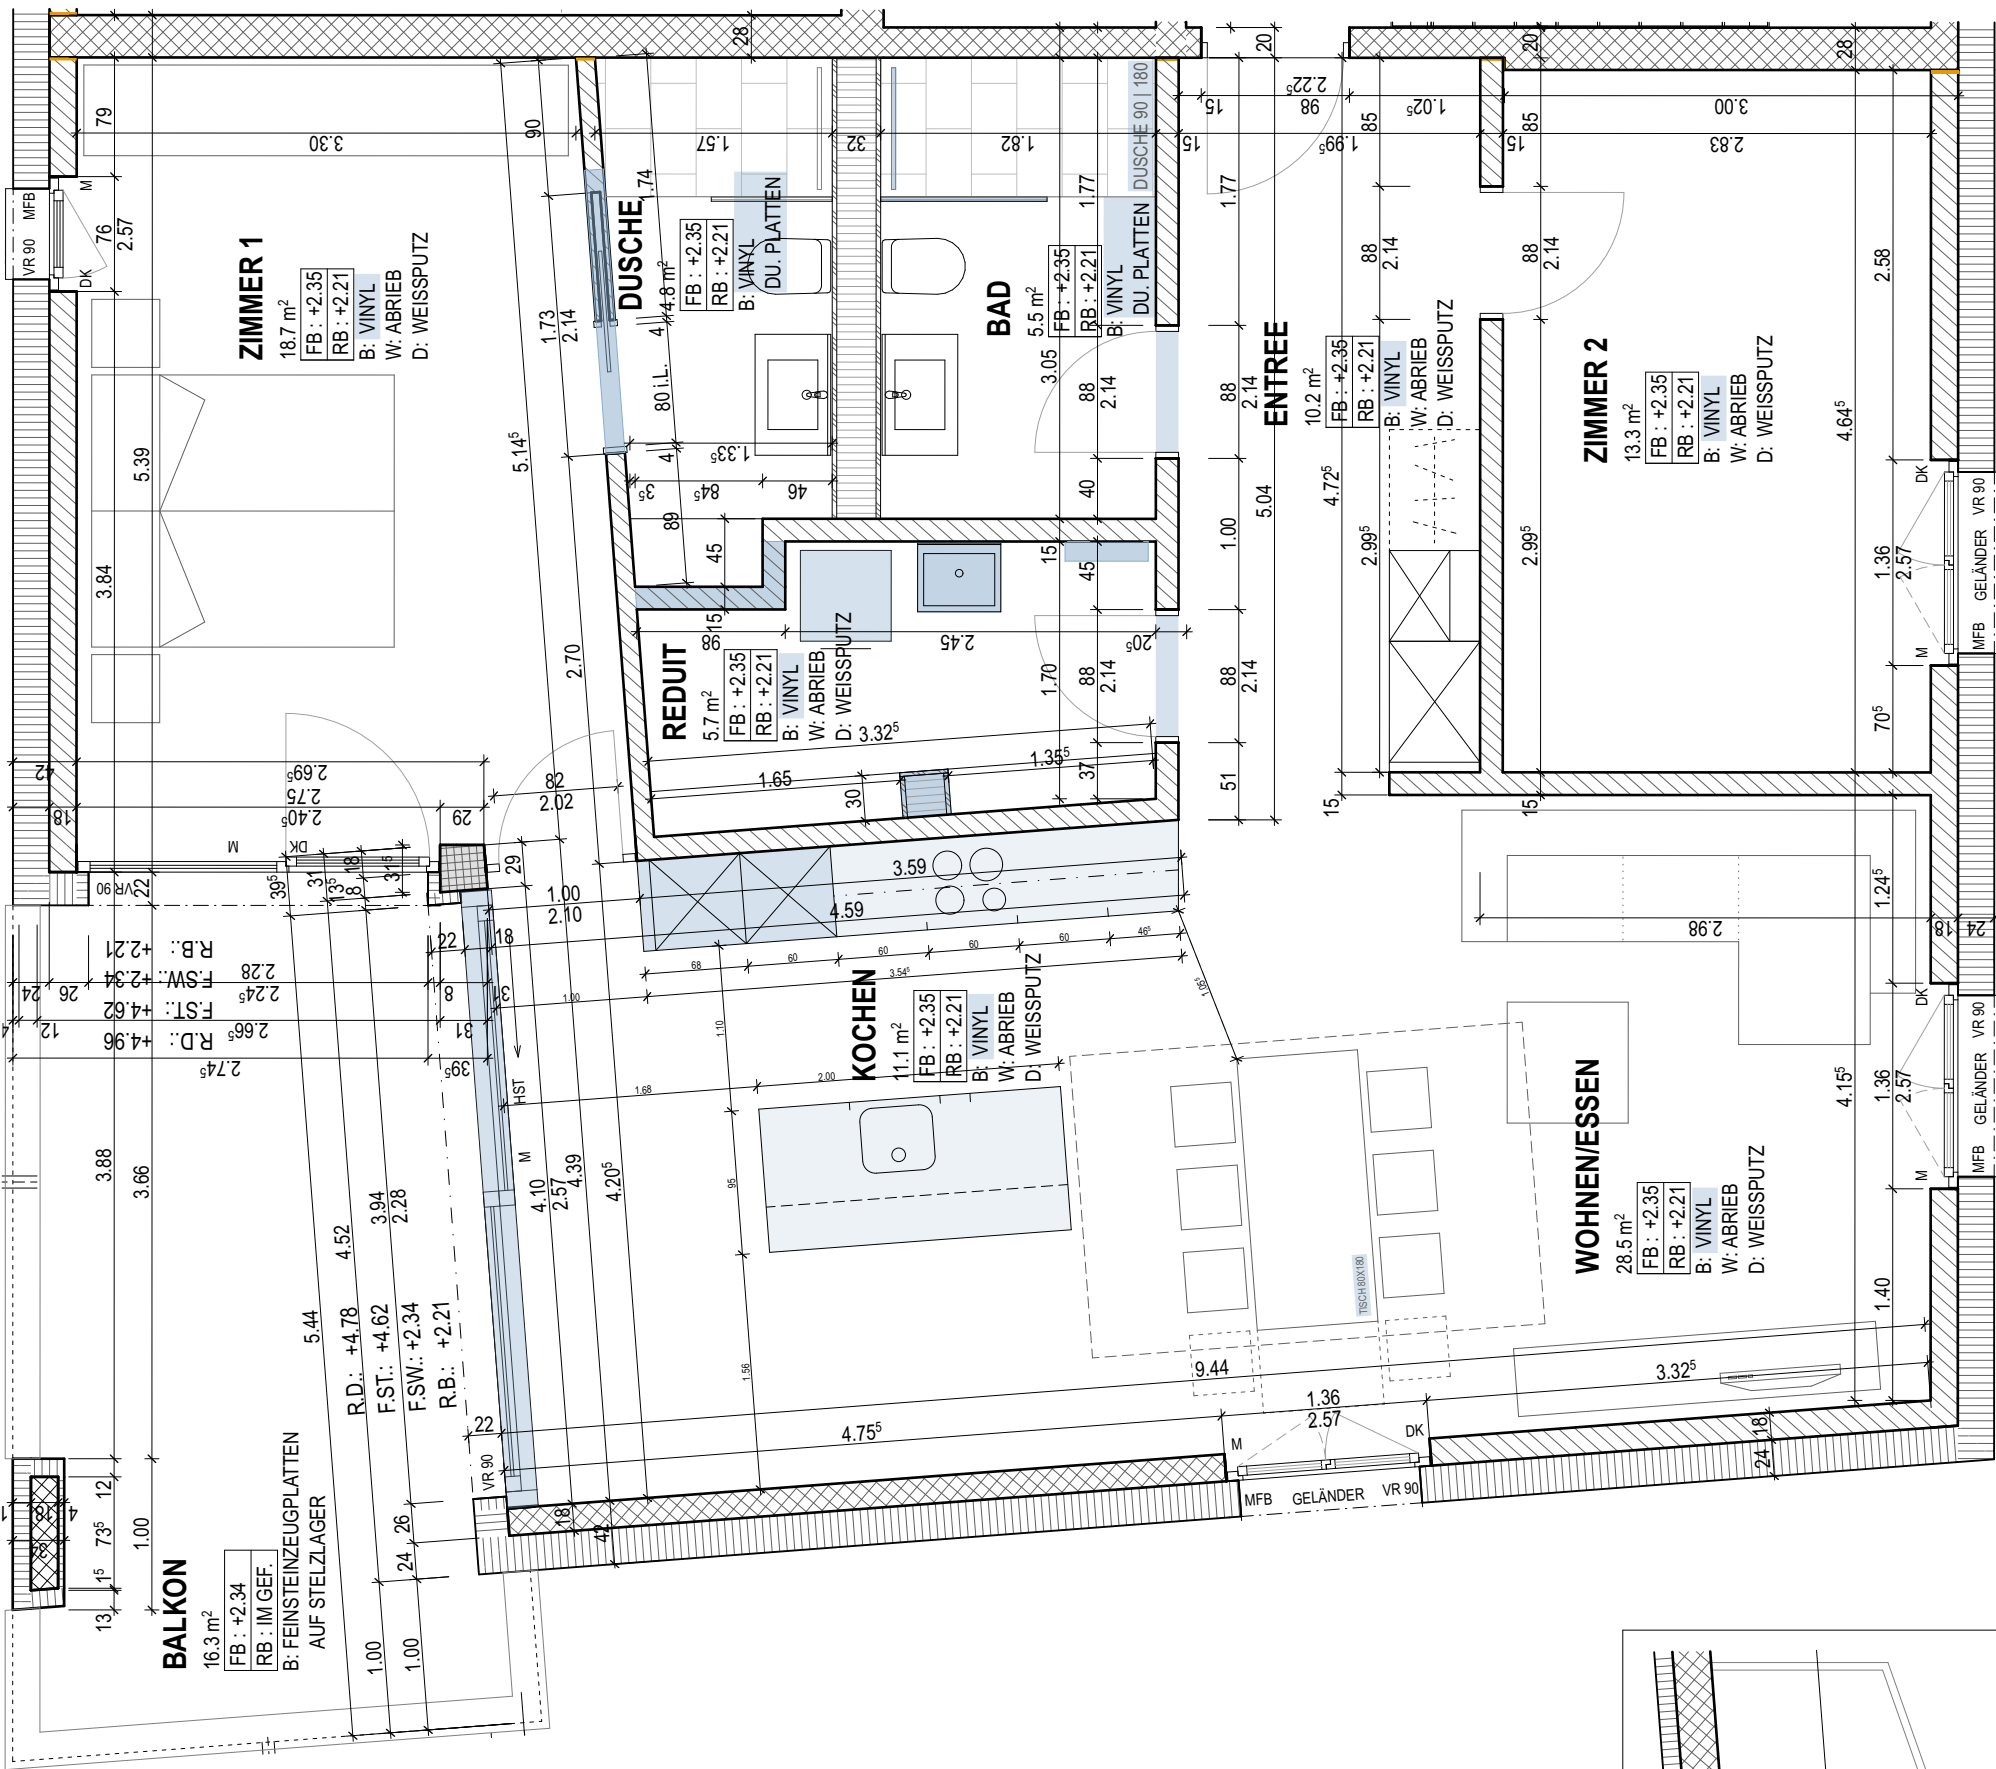


A. + C. Furrer

Wohnung 2.2 li

Ort :

Datum :

Unterschrift :

mit Unterzeichnung und Retournierung des Doppels werden die Änderungswünsche zur Ausführung freigegeben.



Neubau 5 MFH "Wohnen im Dorfgarten" Rickenbach

Käuferplan WG. 2.2 li

Bauherr: Sebastian Müller AG Gontenschwil Bohler 334 5728 Gontenschwil	Architekt: Jäger Egli AG Gerliswilstrasse 43 6020 Emmenbrücke T: 041 260 82 82	Bauleitung: js Baudienstleistungen GmbH Mullwil 5 6221 Rickenbach T: 041 930 30 65	Baugenieuer: TAGMAR AG Baselstrasse 59 6252 Dagmersellen T: 041 515 24 38	Baustellen-Adresse: Rösslistrasse 2 6221 Rickenbach
--	--	--	---	---

Projekt. Nr.: 202105-	
Massstab	1:50
Datum	04.12.24
Revision	
Gezeichnet	df