



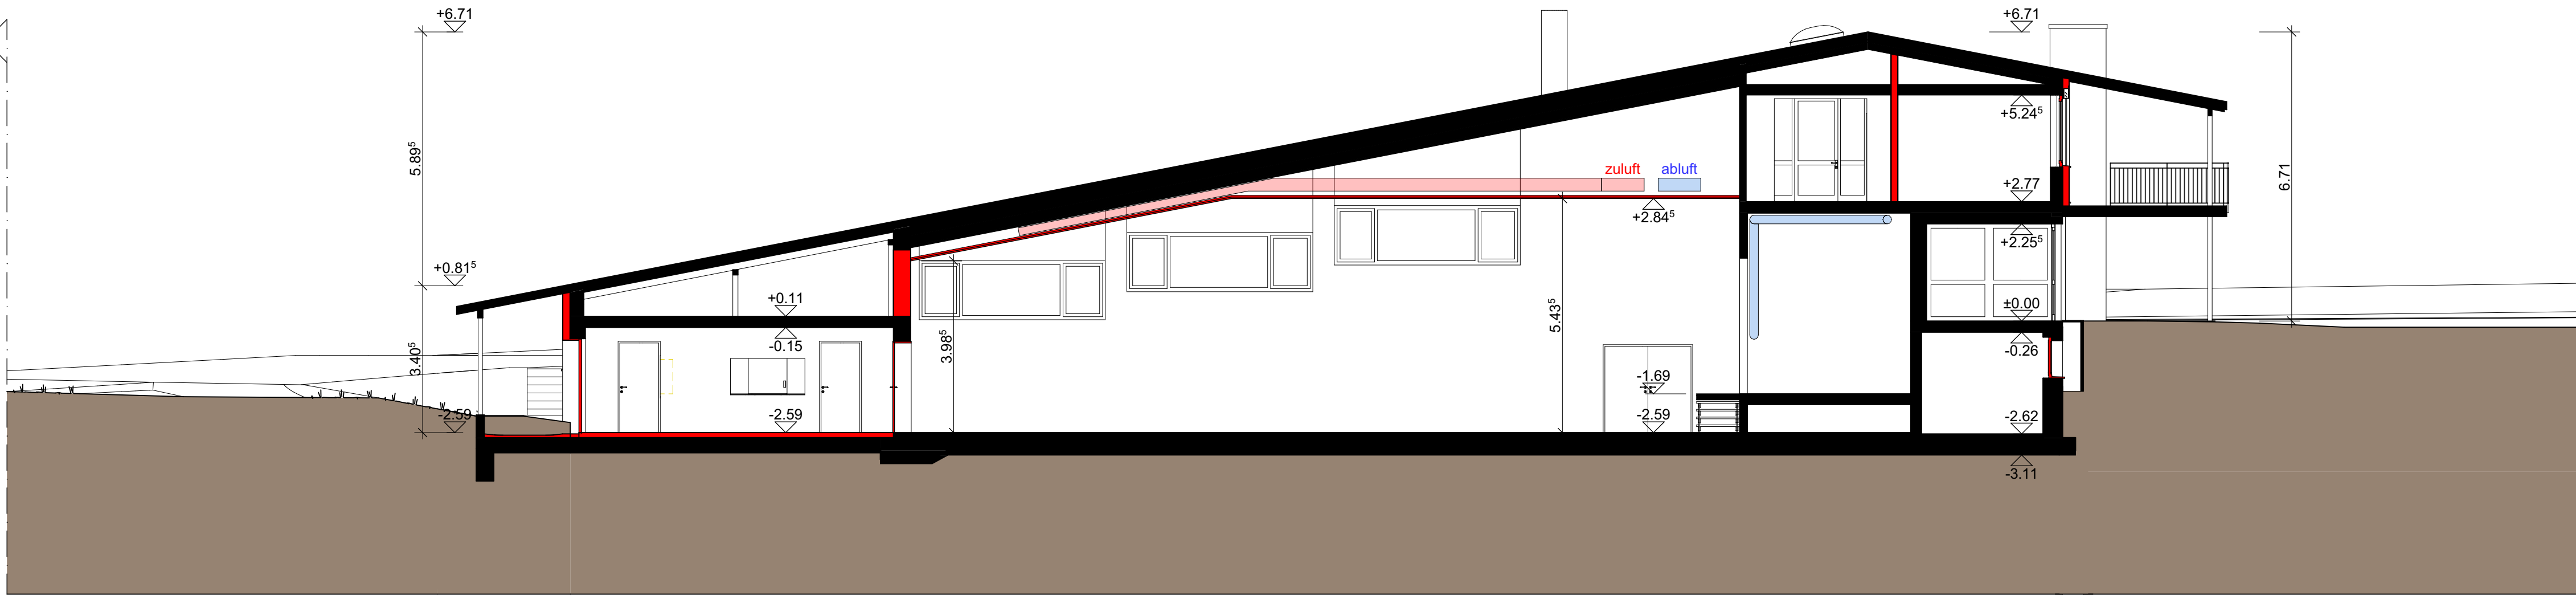

schnitt a - a

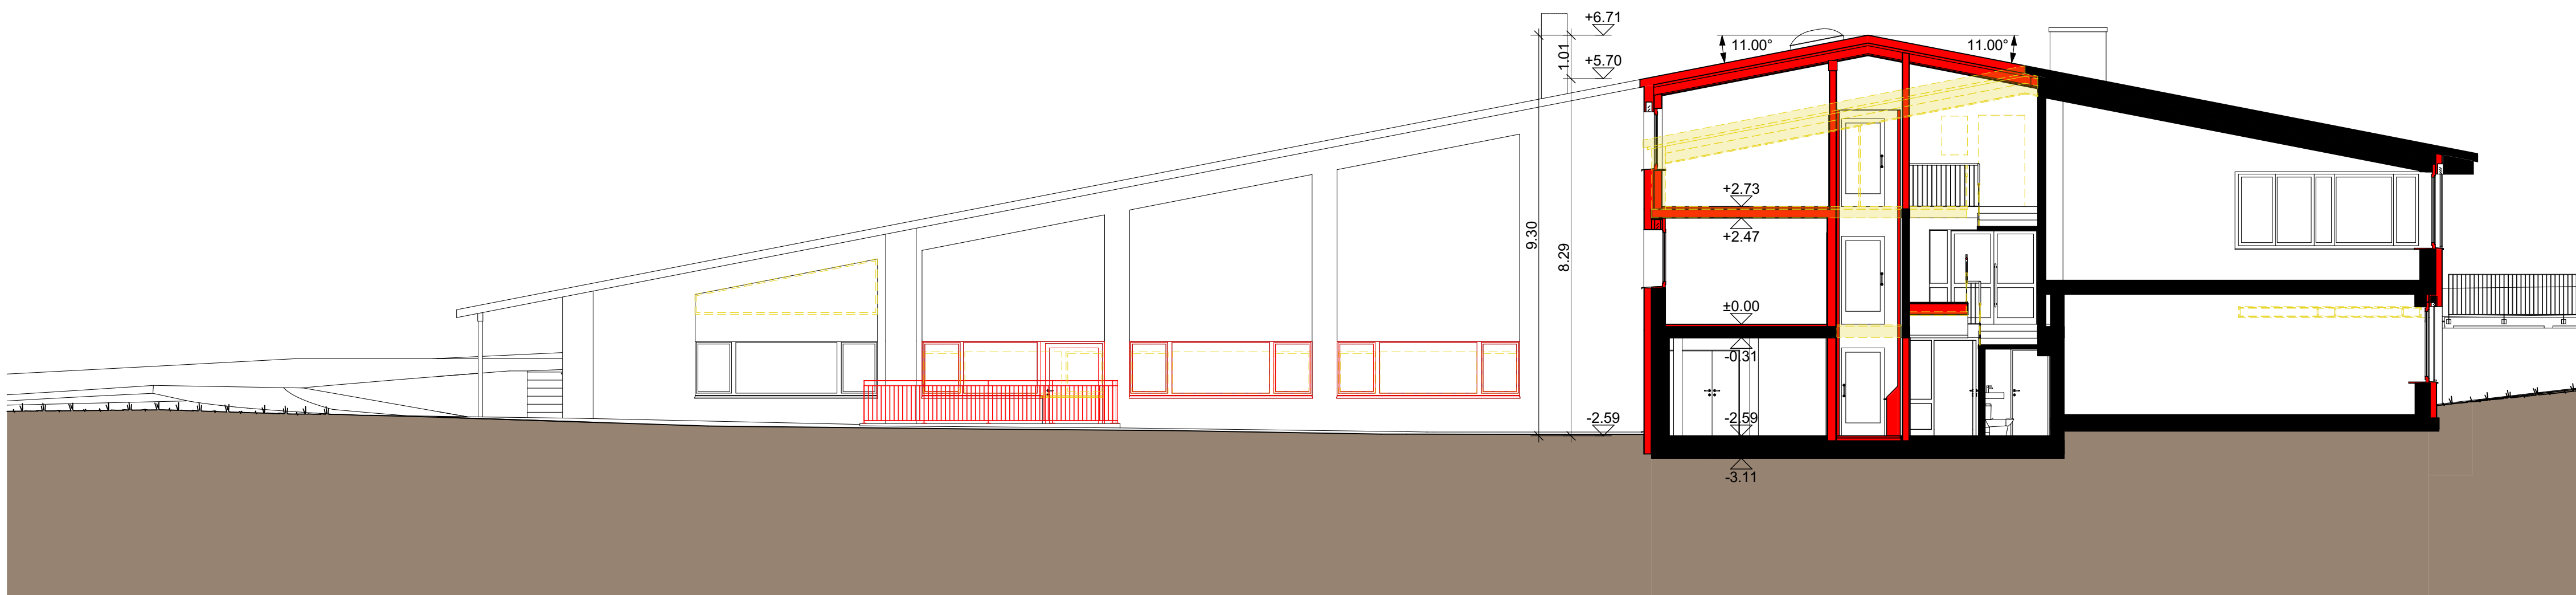


schnitt b - b

architektIn: \_\_\_\_\_

schulgemeinde  
grundeigentümerIn / bauherrIn: \_\_\_\_\_

politische gemeinde  
bauherrIn: \_\_\_\_\_

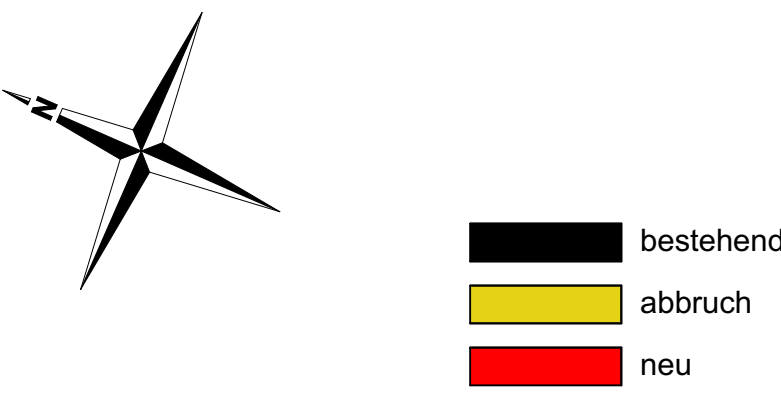

|   |   |                                                             |
|---|---|-------------------------------------------------------------|
| projekt:   | sanierung schulhaus lommis<br>matzingerstrasse 23<br>9506 lommis                                                                   | 1320.0                                                      |
| massstab<br>1:100   | phase<br>baueingabe   |                                                             |
| plan - nummer<br>102   | plan - name<br>dachgeschoss / schnitte                                                                                             |                                                             |
| format<br>126 / 75   | nullpunkt<br>±0.00 = 470.33 m.ü.m.                                                                                                 | datum / gezeichnet<br>12.08.2022 / nm                       |
| bauherrschaft:<br>politische gemeinde lommis<br>barneggstrasse 2<br>9506 lommis<br>schulgemeinde<br>matzingerstrasse 23<br>9506 lommis | architekt:<br>buvag bau- und verwaltungs ag<br>buvag bau- und verwaltungs ag<br>unterdorfstrasse 3<br>8370 simnach<br>www.buvag.ch | telefon 071 969 30 90<br>fax 071 969 30 99<br>info@buvag.ch |

M:\OBJEKTE\1320-1320.1320.000 Sanierung Schulhaus Lommis\Plan\ge2\_Baueingabe\baueingabe.dwg