

Schnitte / Ansichten


Bauherr:
Patrick + Irene Schwegler, Seeblienschürweid, 6133 Hergiswil

Objekt:
Umbau und Anbau Viehstall, Seeblienschürweid, 6133 Hergiswil

Zeichner: PR
Datum: 11.05.2026
Rev.:
Mst: 1:100 / Format: 84/60

A25147-03

Neu Abbruch Bestand

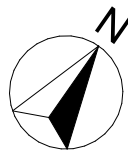


Die Bauherrin:
Irene Schwegler


Der Bauherr und Grundeigentümer:
Patrick Schwegler

Der Architekt:


Der Gesamtleiter (QS Verantwortlicher Brandschutz): Luana Zemp

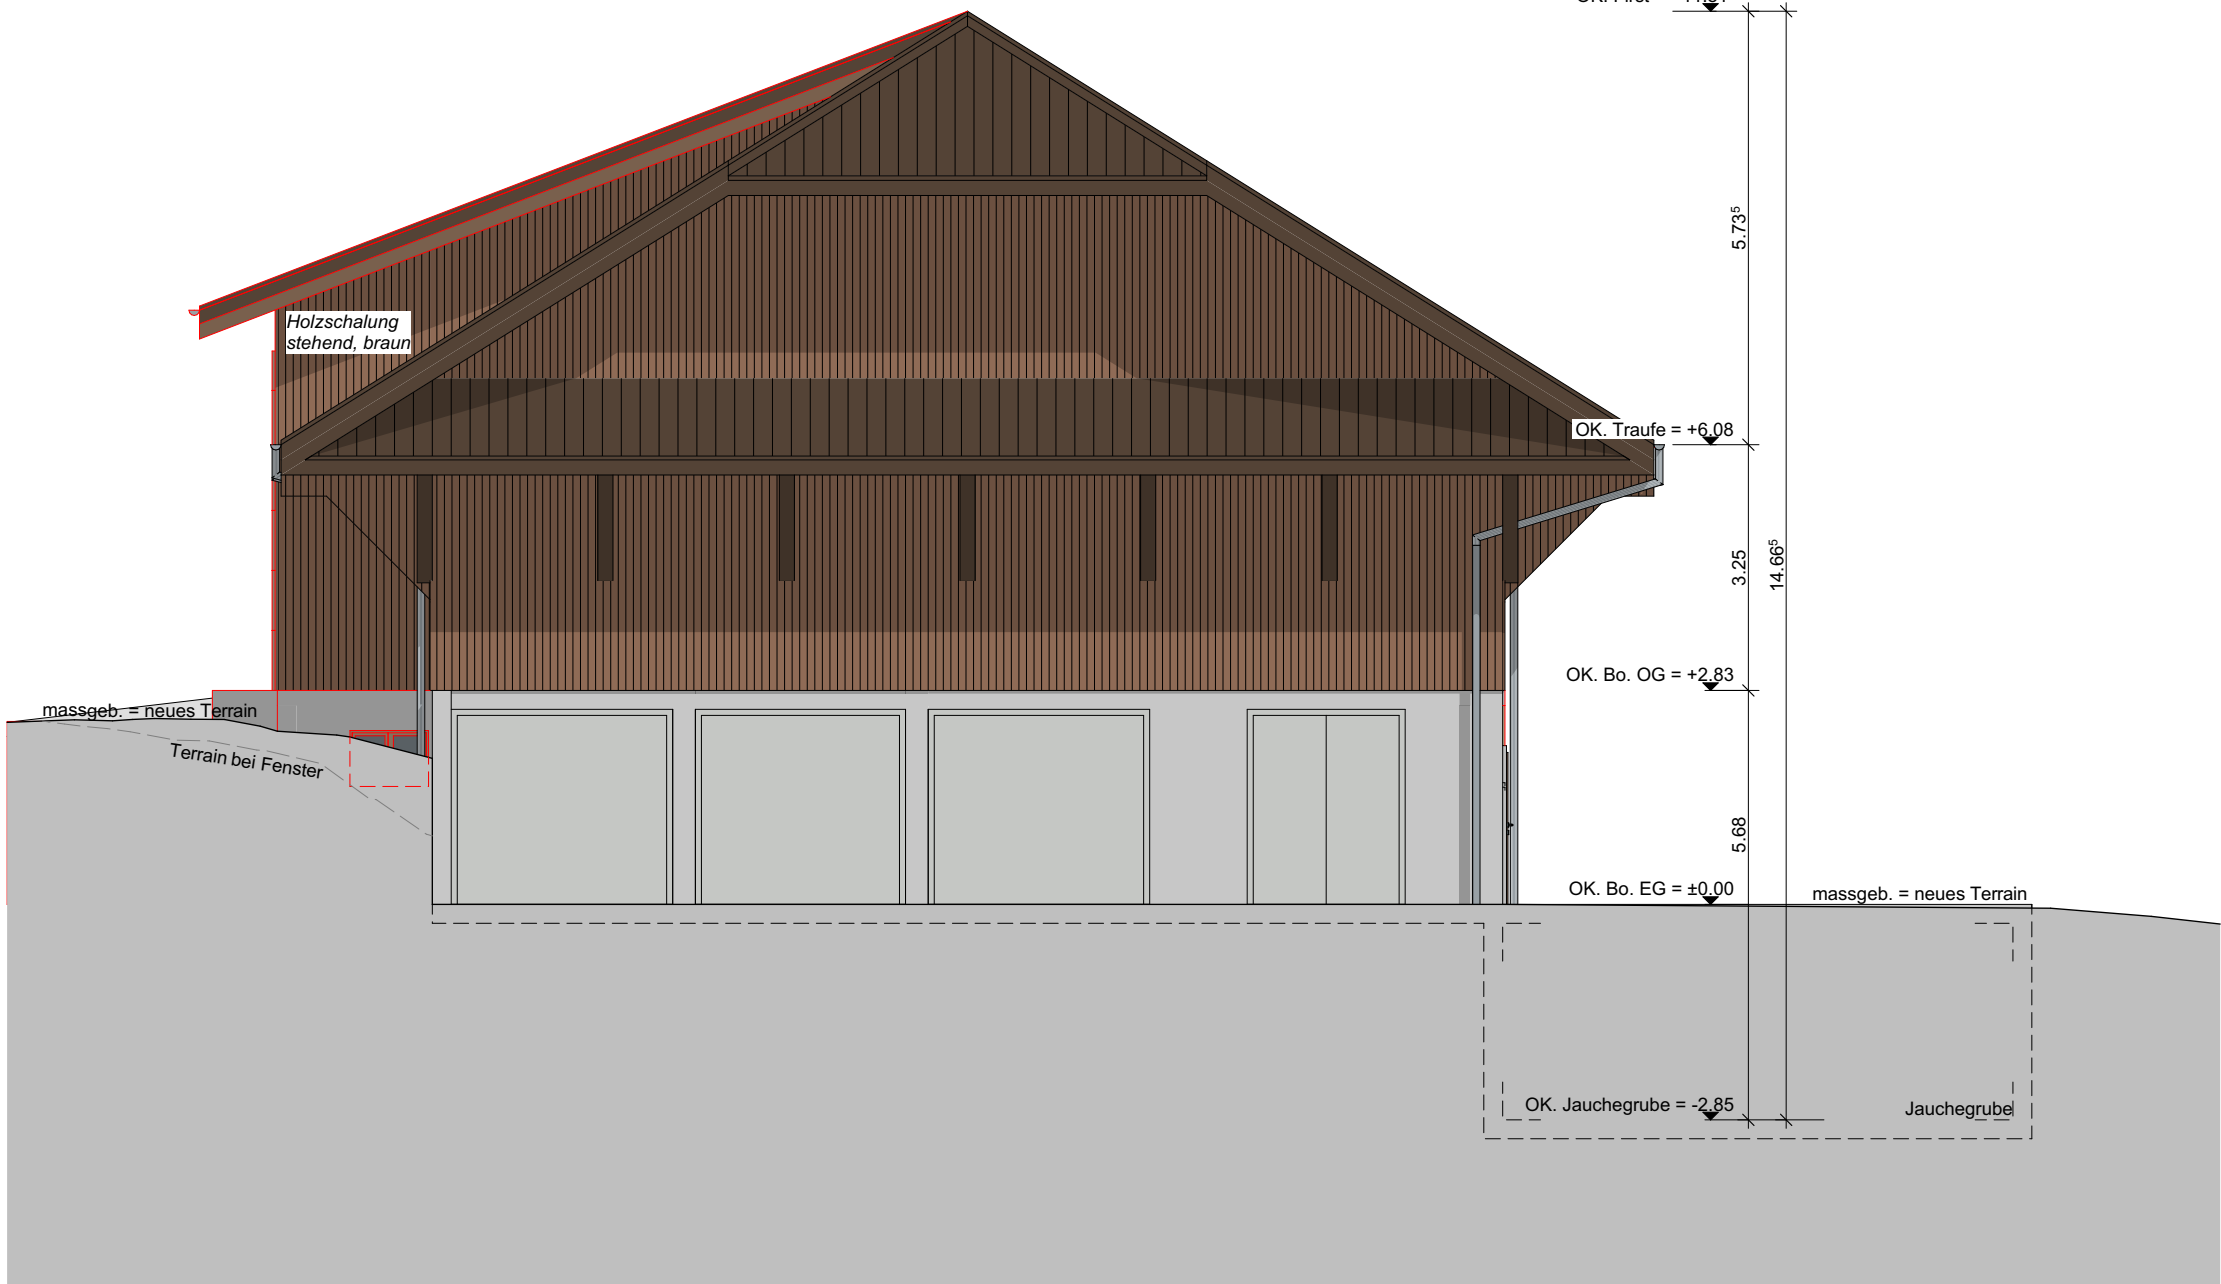


Nordansicht

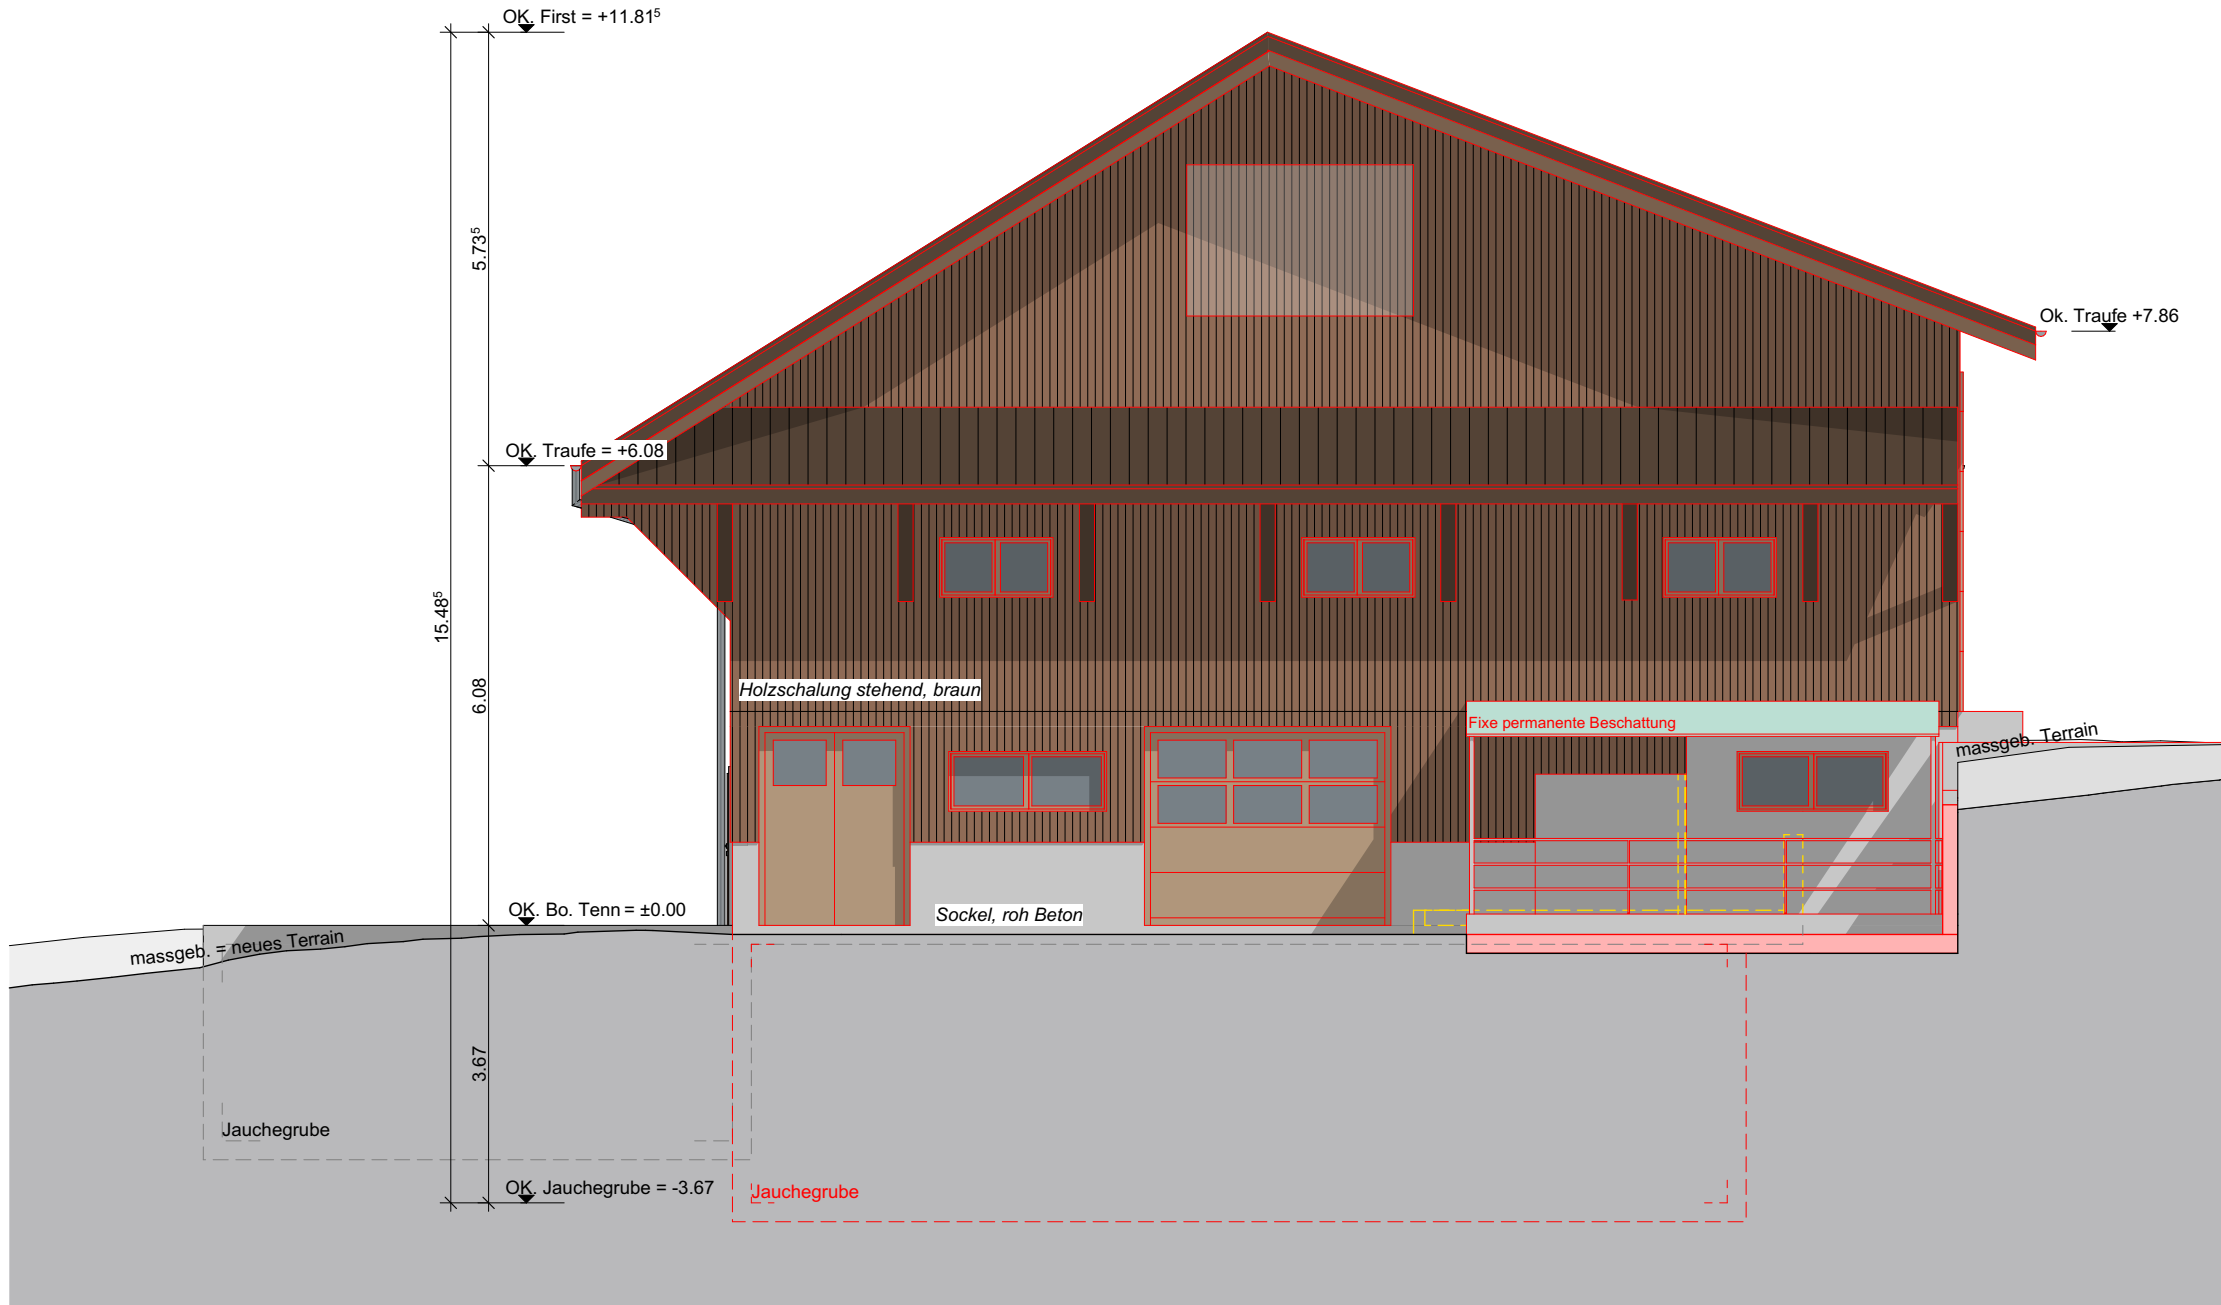


Südansicht

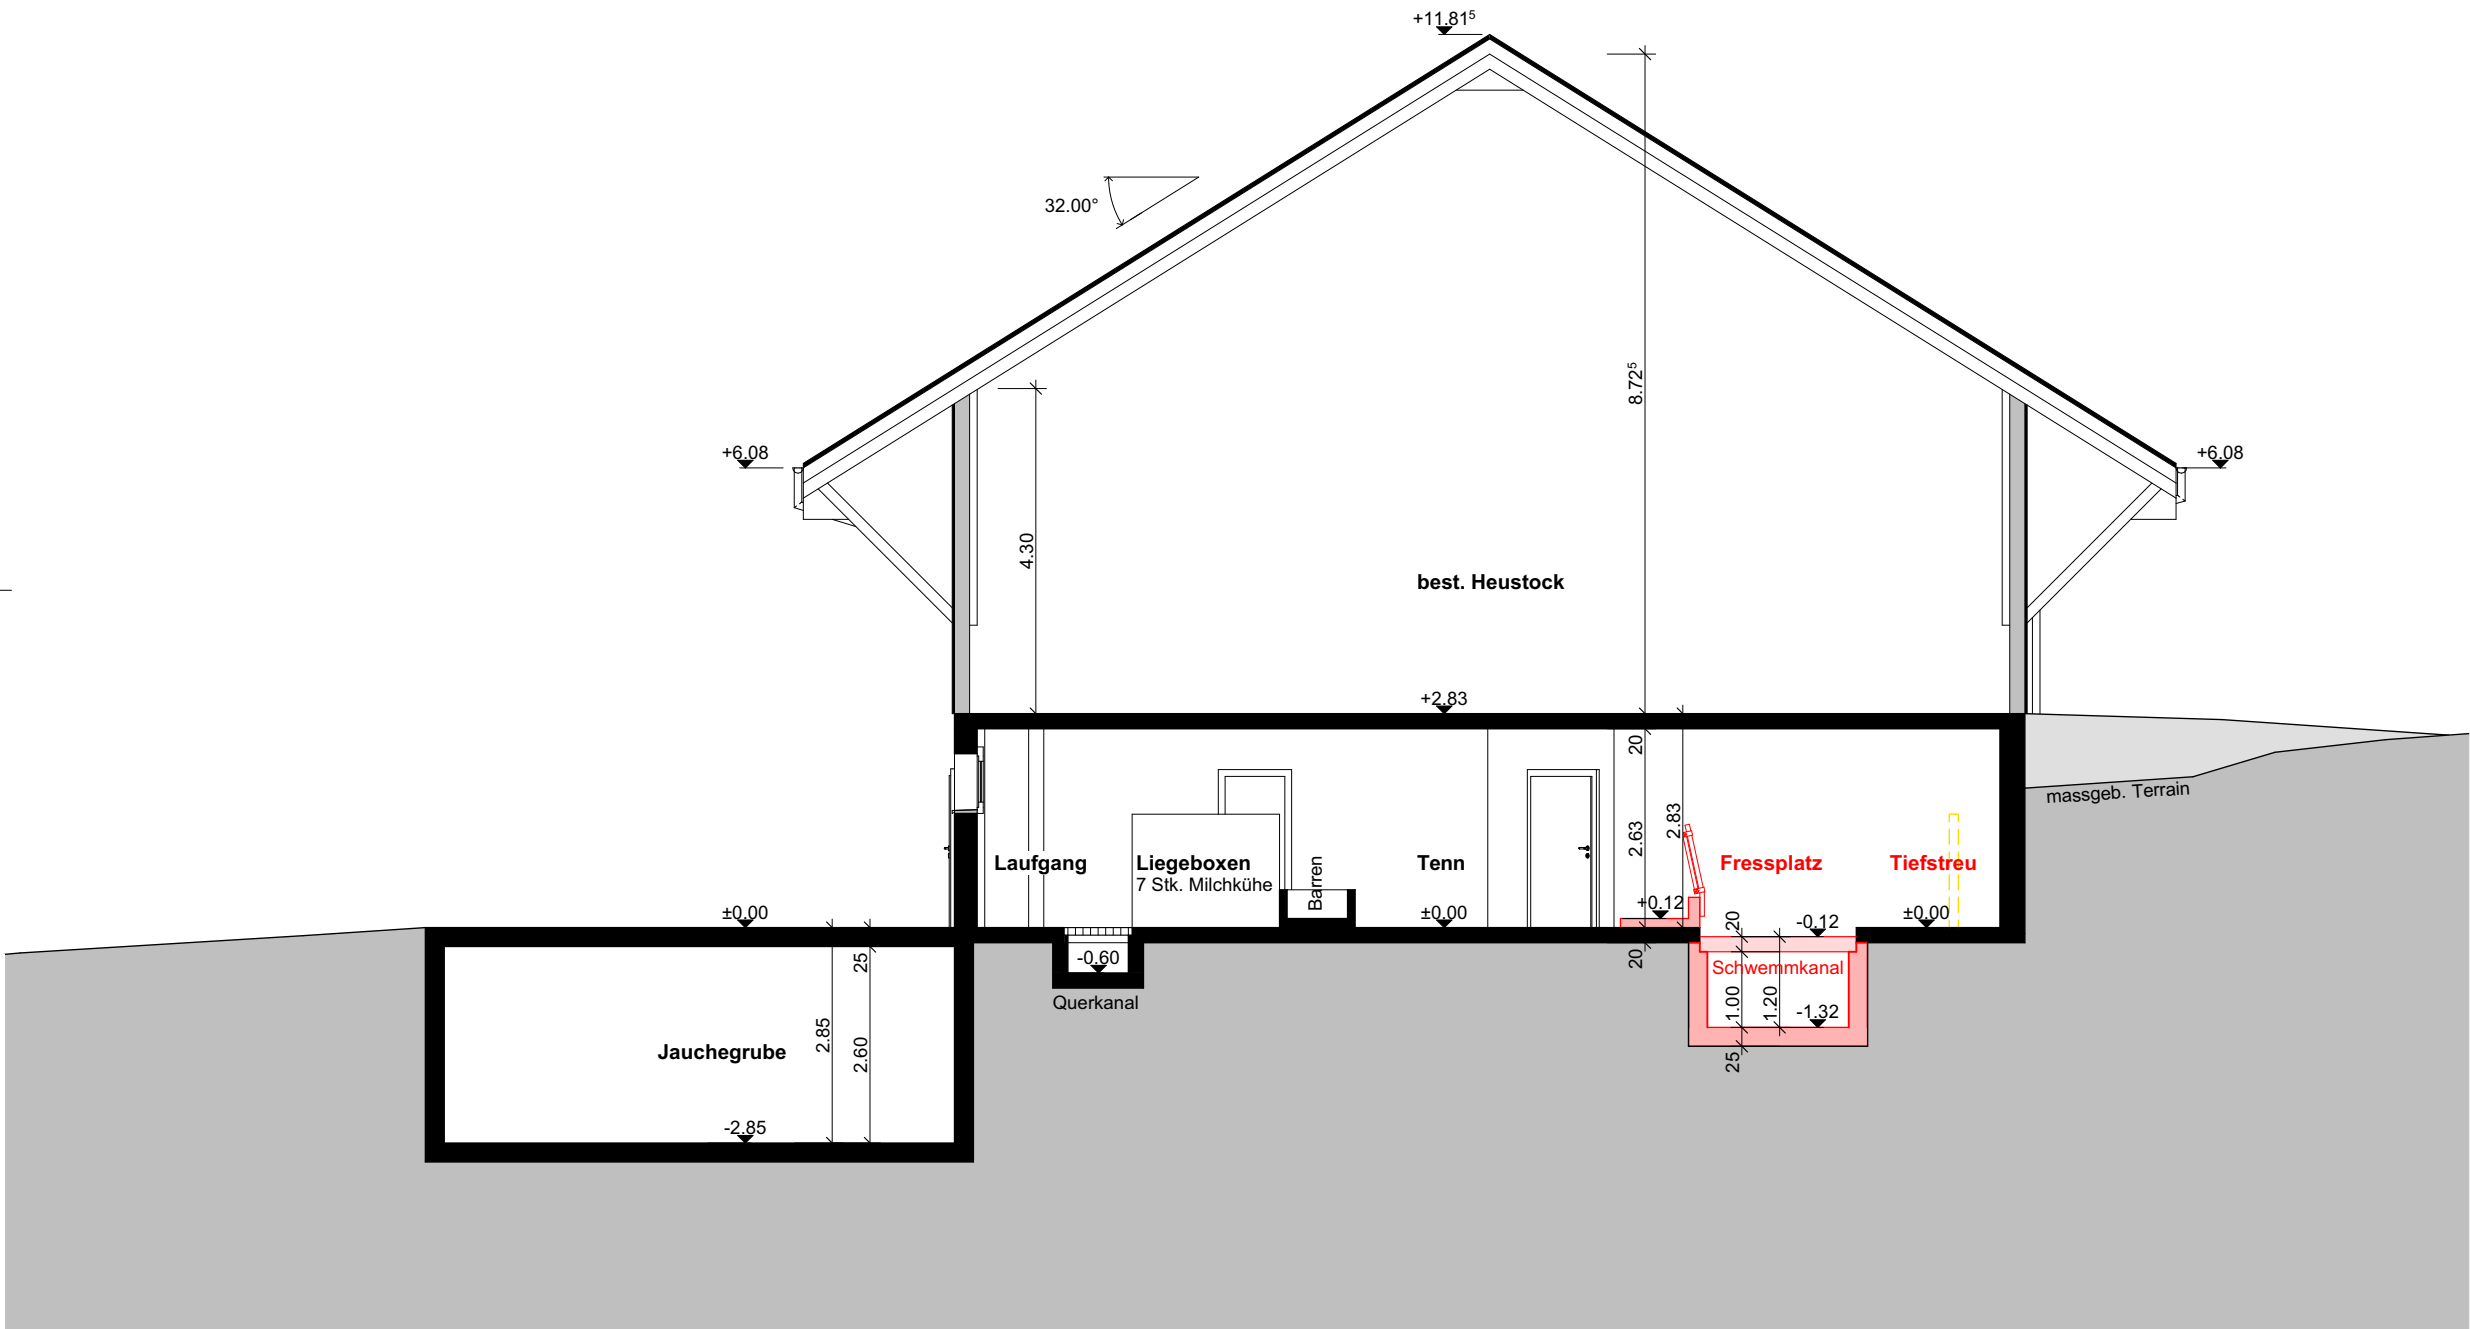


Schnitt A-A

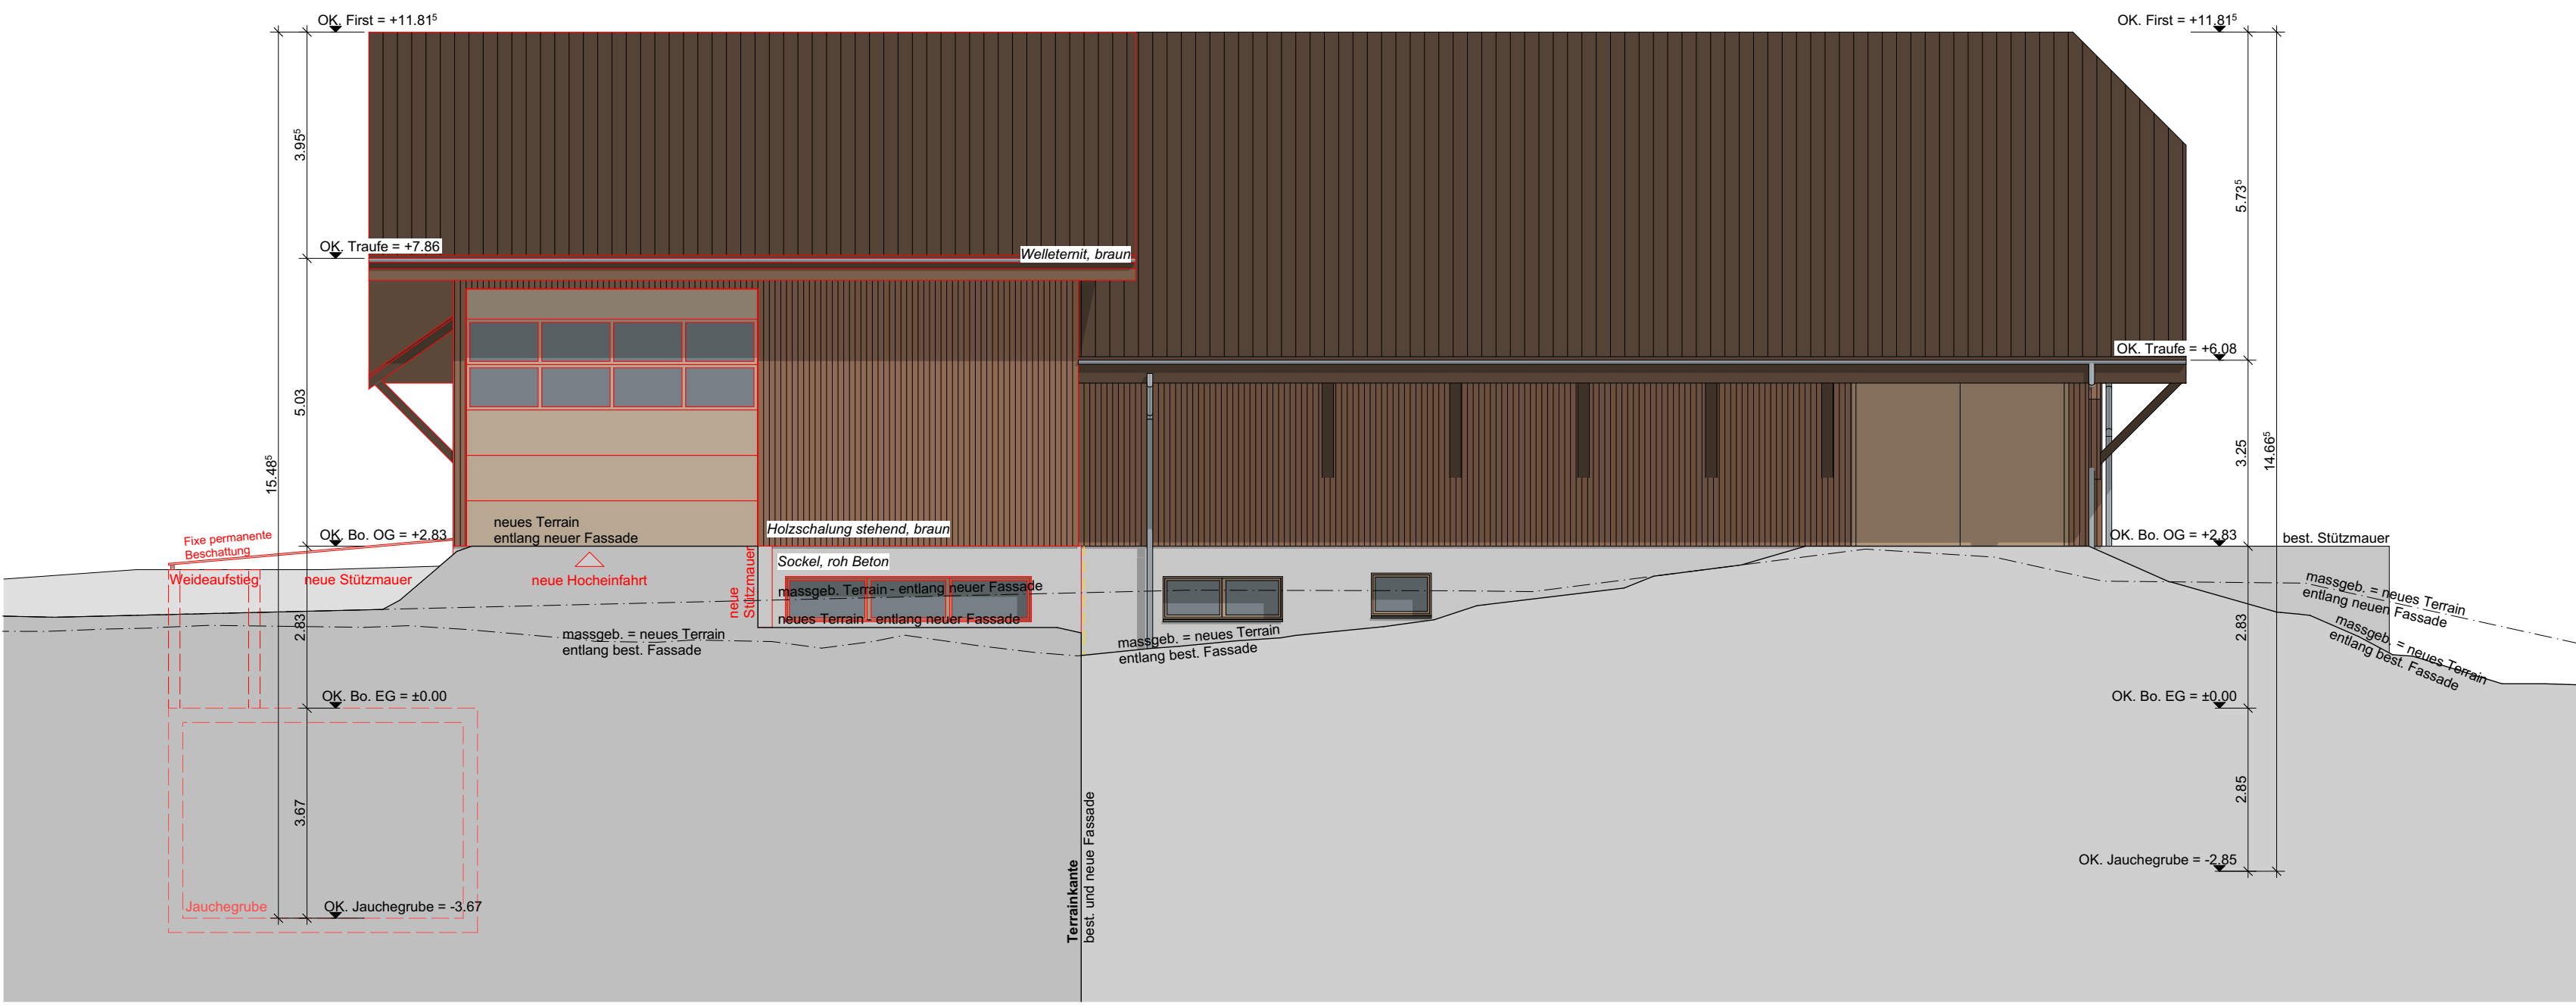

Ostansicht

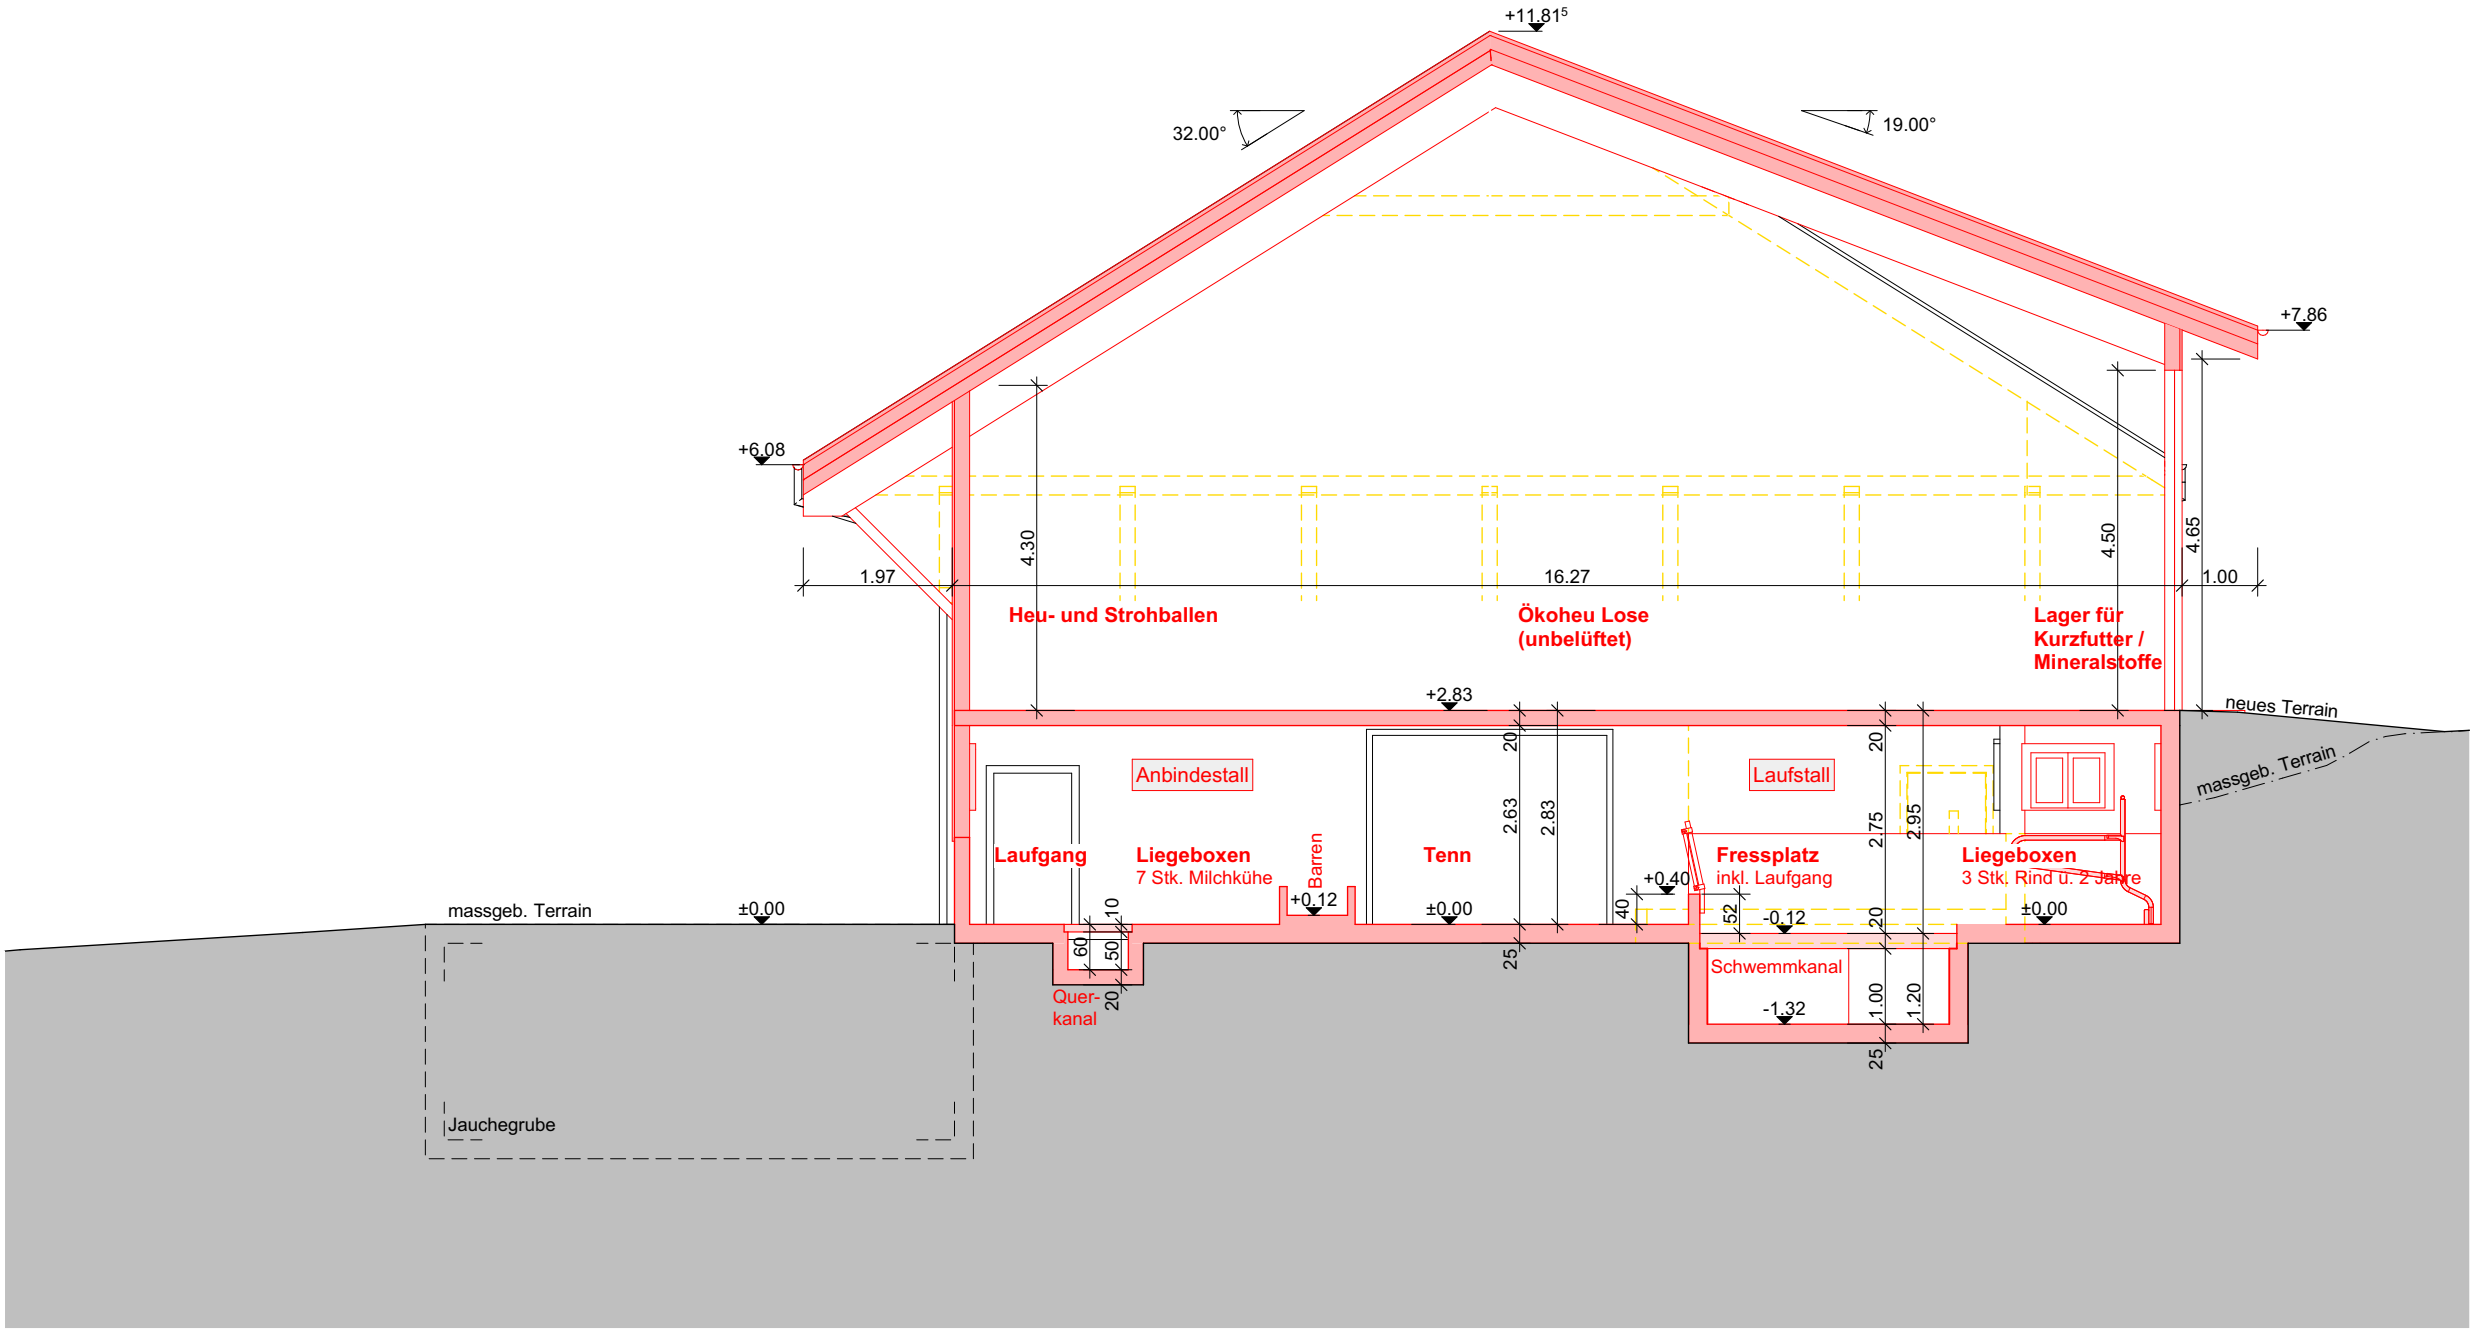

Schnitt B-B

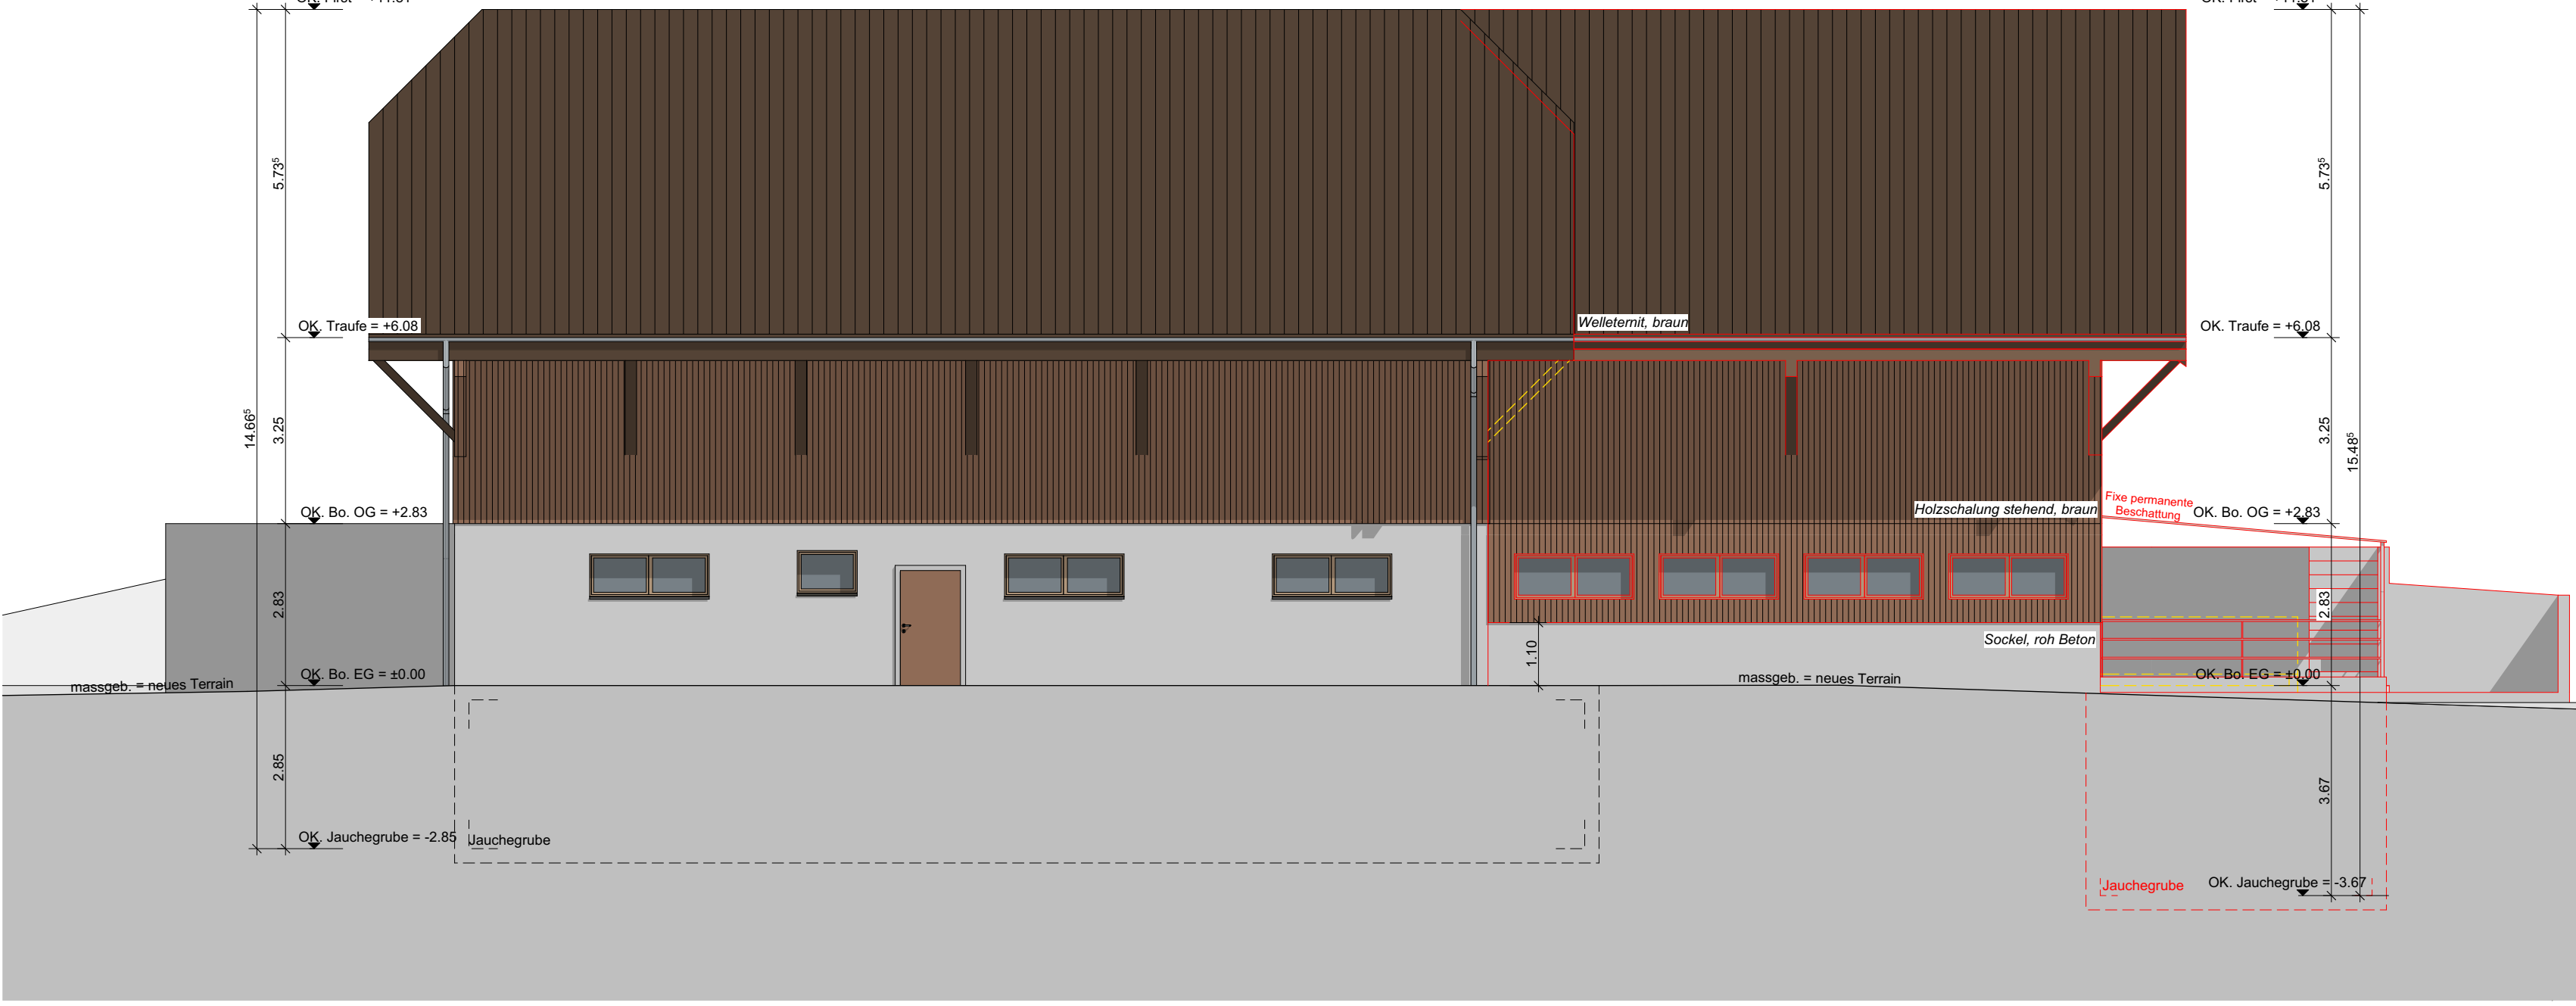

Westansicht