Gemeinde
Rorschacherberg

Erschliessung Coop
(ab Wilenstrasse über GS 260)

Auflageprojekt

Situation 1:200

Sichtzonenplan gem. Art. 101 Abs2 StrG

Vom Gemeinderat erlassen am: . . . . . .

öffentlich aufgelegt vom: . . . . . bis : . . . . . .

Der Gemeindepräsident : Die Gemeindeschreiberin :

. . . . . .

Wälli AG Ingenieure

CH-9320 Arbon
Brühlstrasse 2a

T. 058 100 90 00

arbon@waelli.ch
www.waelli.ch

wälli
Ingenieure

Plan Nr. 3100-1183-307

Format: 30 x 74cm

Entwurf	Gezeichnet	Kontrolliert	Änderung	Datum
mgä	mgb	mgä		10.03.2025

N:\310 Tiefbau\3100 Arbon\3100-1183 R'berg, Erschliessung Coop\06 CAD\33 Auflageprojekt\3100-1183-301_305_306_307_308_sit.2d

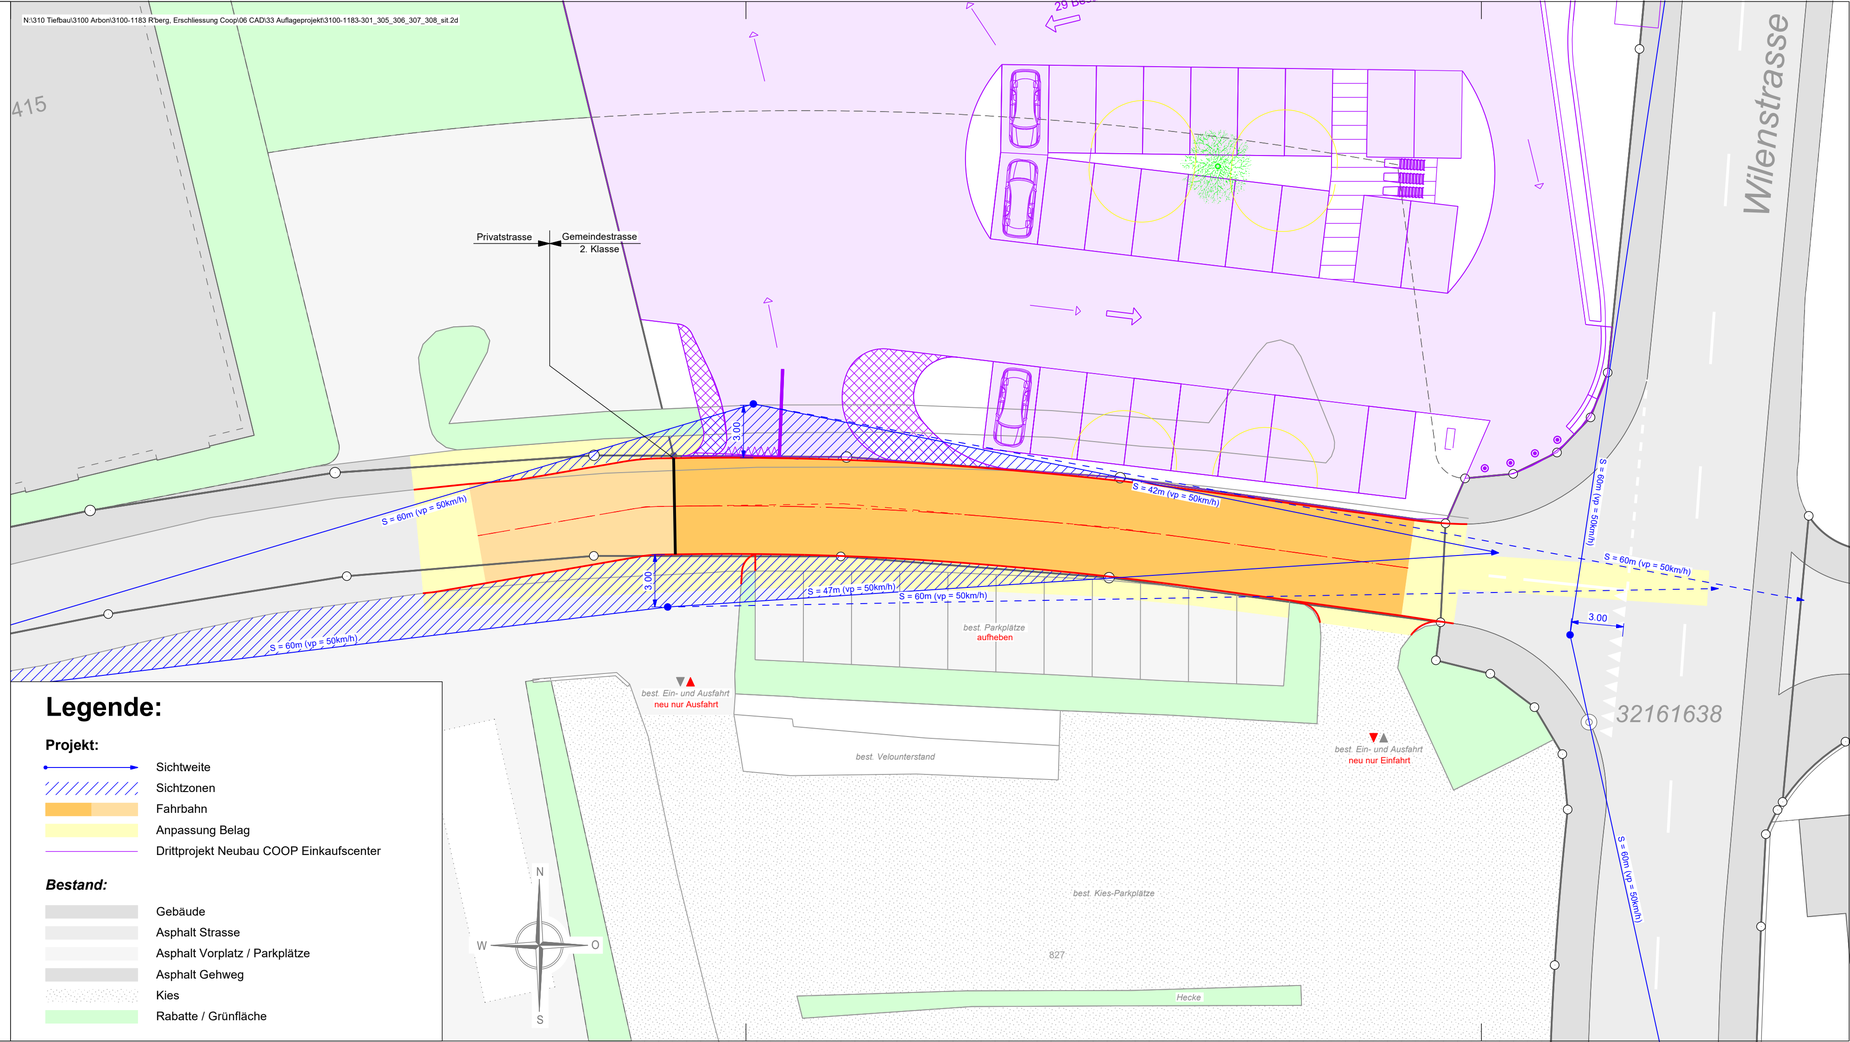

Legende:

Projekt:

- Sichtweite
- Sichtzonen
- Fahrbahn
- Anpassung Belag
- Drittprojekt Neubau COOP Einkaufscenter

Bestand:

- Gebäude
- Asphalt Strasse
- Asphalt Vorplatz / Parkplätze
- Asphalt Gehweg
- Kies
- Rabatte / Grünfläche