



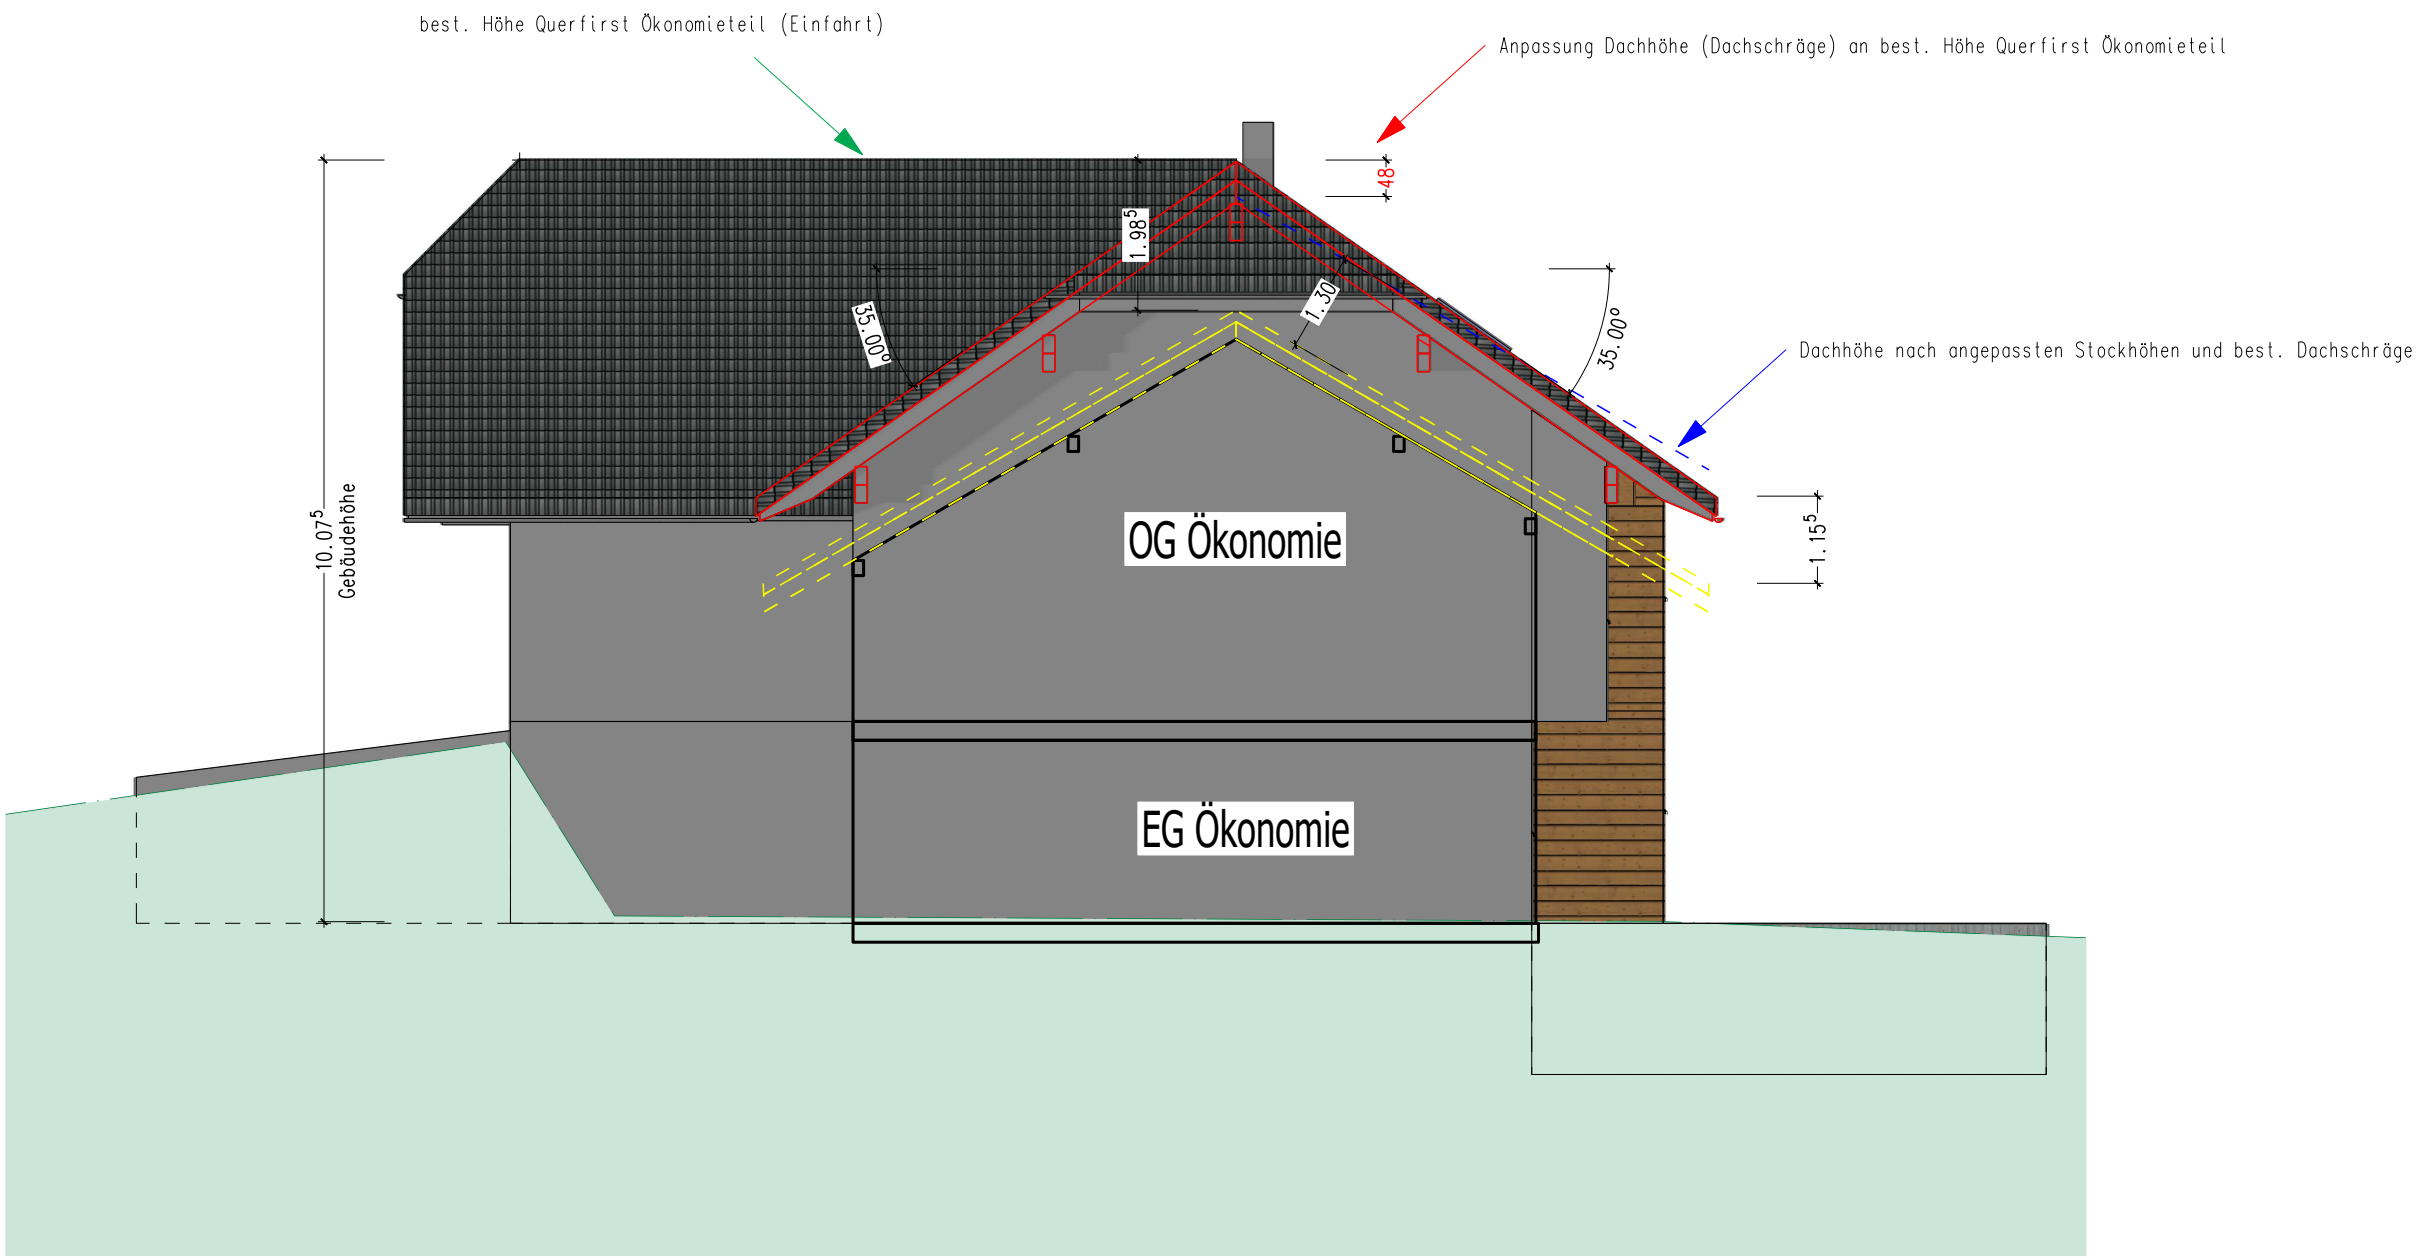

Schnitt Ökonomieteil




Ansicht Süd

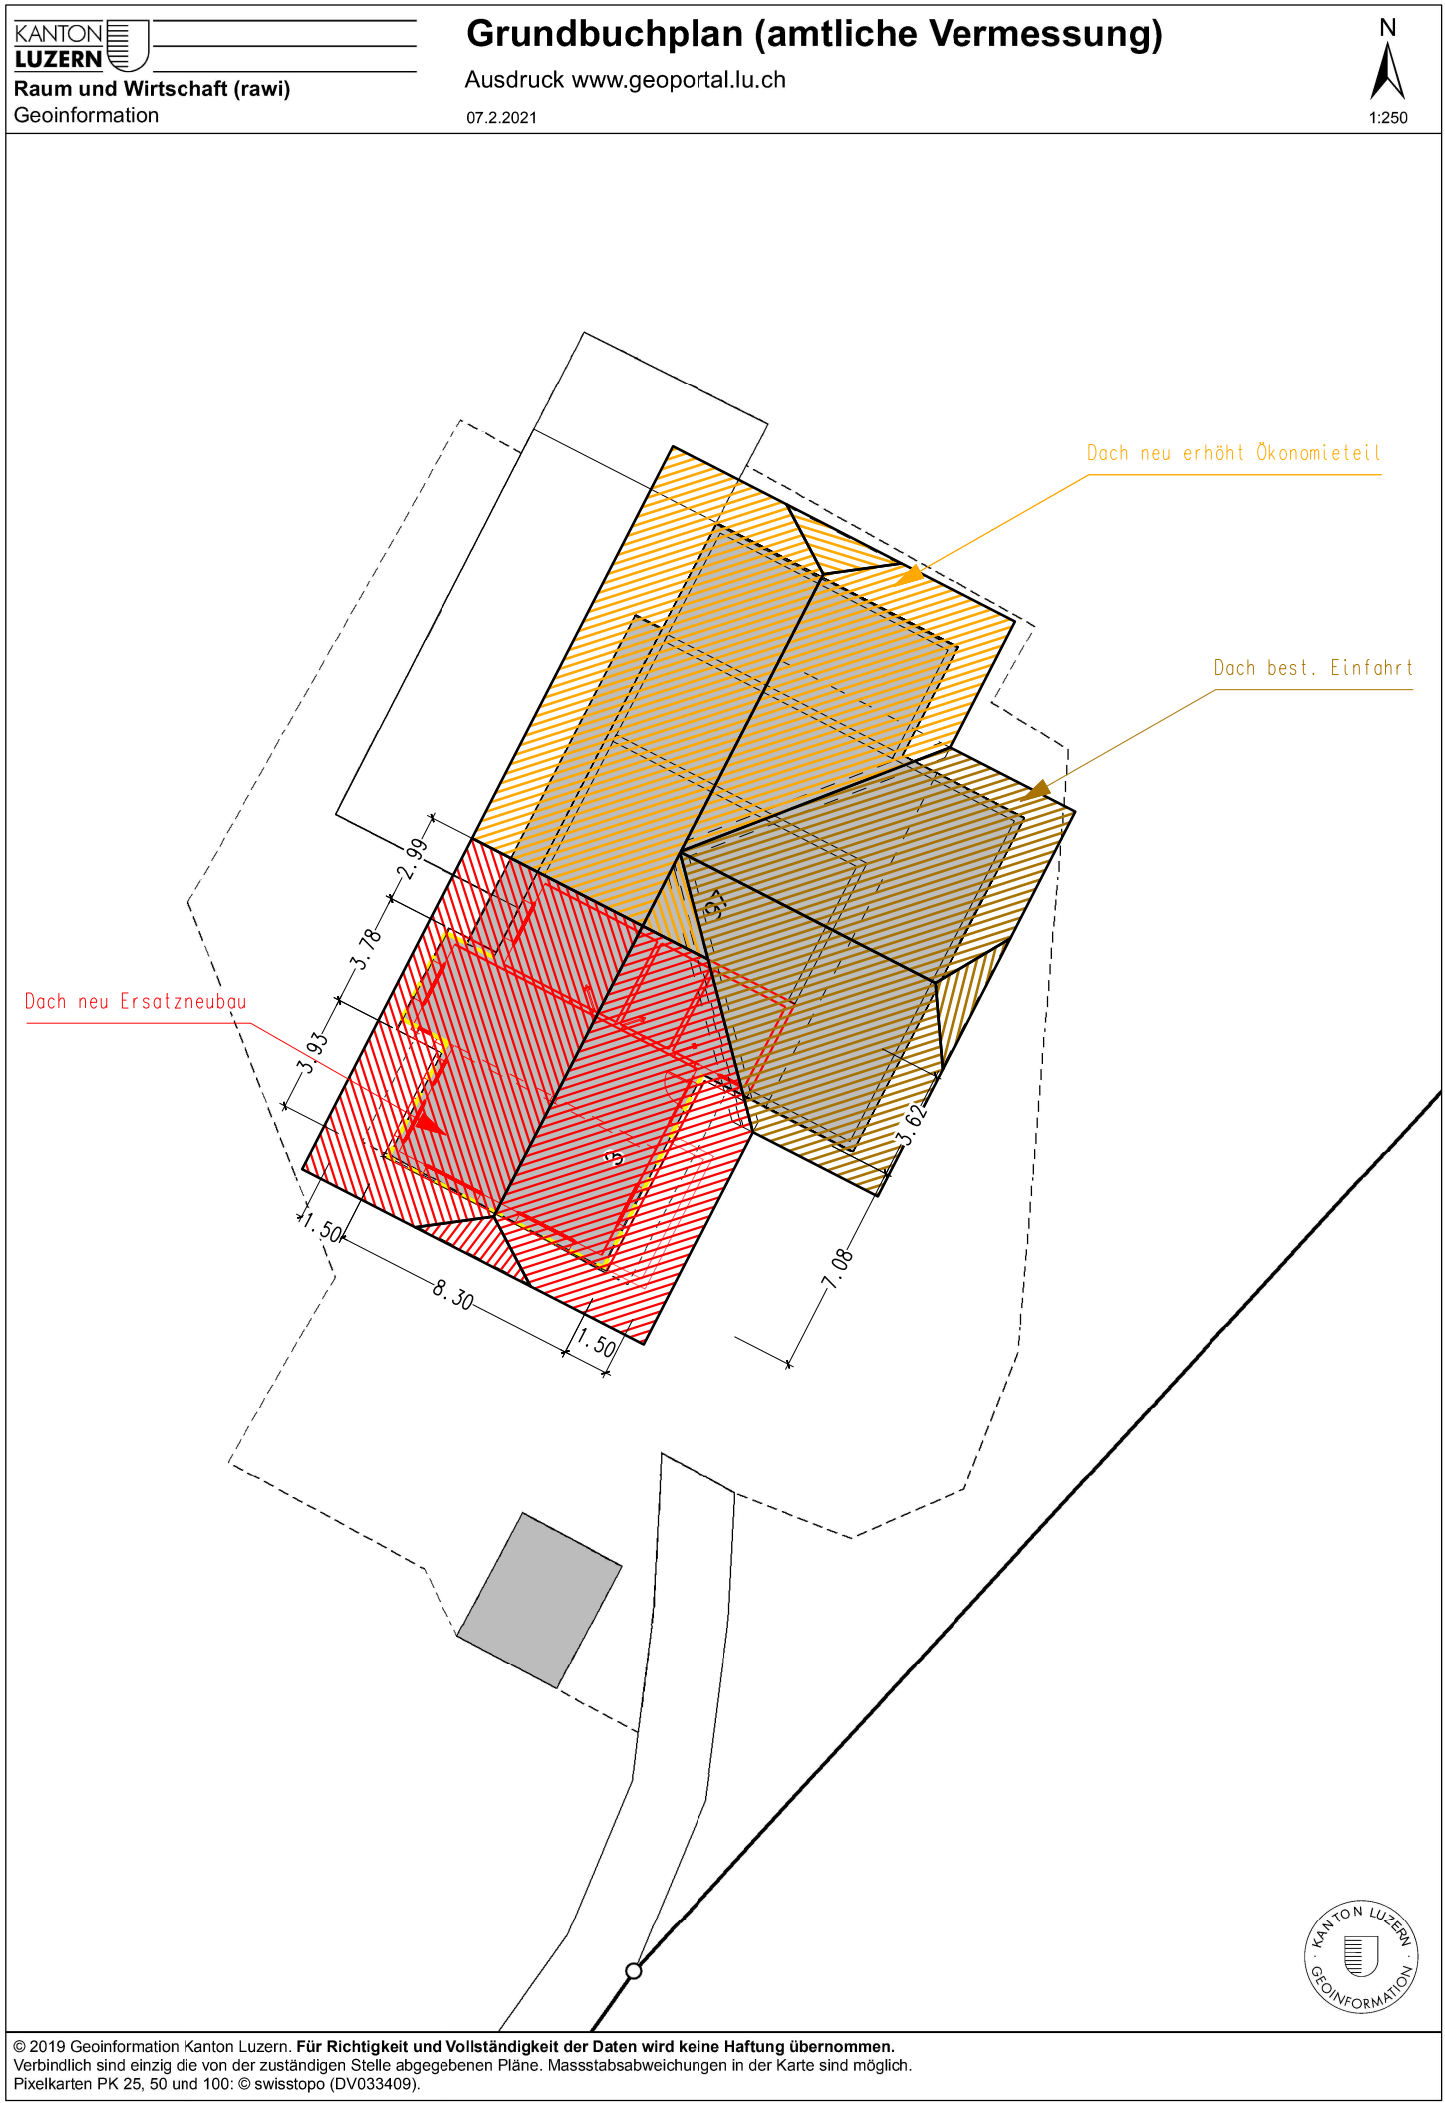

Übersicht Dachflächen

Erhöhung Dach Ökonomieteil:

Im Bestand liegt der Firstpunkt der Dachflächen der Einfahrt höher als die Dachfirst des Wohnhauses. Deckenstärken und Raumhöhen werden im Ersatzneubau dem heutigen Bedürfnissen angepasst. Mit leichter Anpassung der neuen Dachschräge können die fehlenden 48 cm noch erhöht werden, damit die neue Hausfirst die gleiche Höhe aufweist wie der bestehend bleibende Teil des Ökonomiegebäudes (ohne Kniewanderhöhung im DG). im weiteren ist geplant die Dachkonstruktion im best. Hauptdach Ökonomieteil zu erhöhen. Ohne Erhöhung des bestehenden Dach Ökonomieteil resultiert ein Höhenunterschied der Dächer in der gleichen Dachfläche von 1.3m. Dies ist optisch sicher keine gute Lösung. Restliche Konstruktionen Querbau (Einfahrthaus), Wände, Bodenhöhen und Balkenlagen des Ökonomieteils bleiben bestehen.

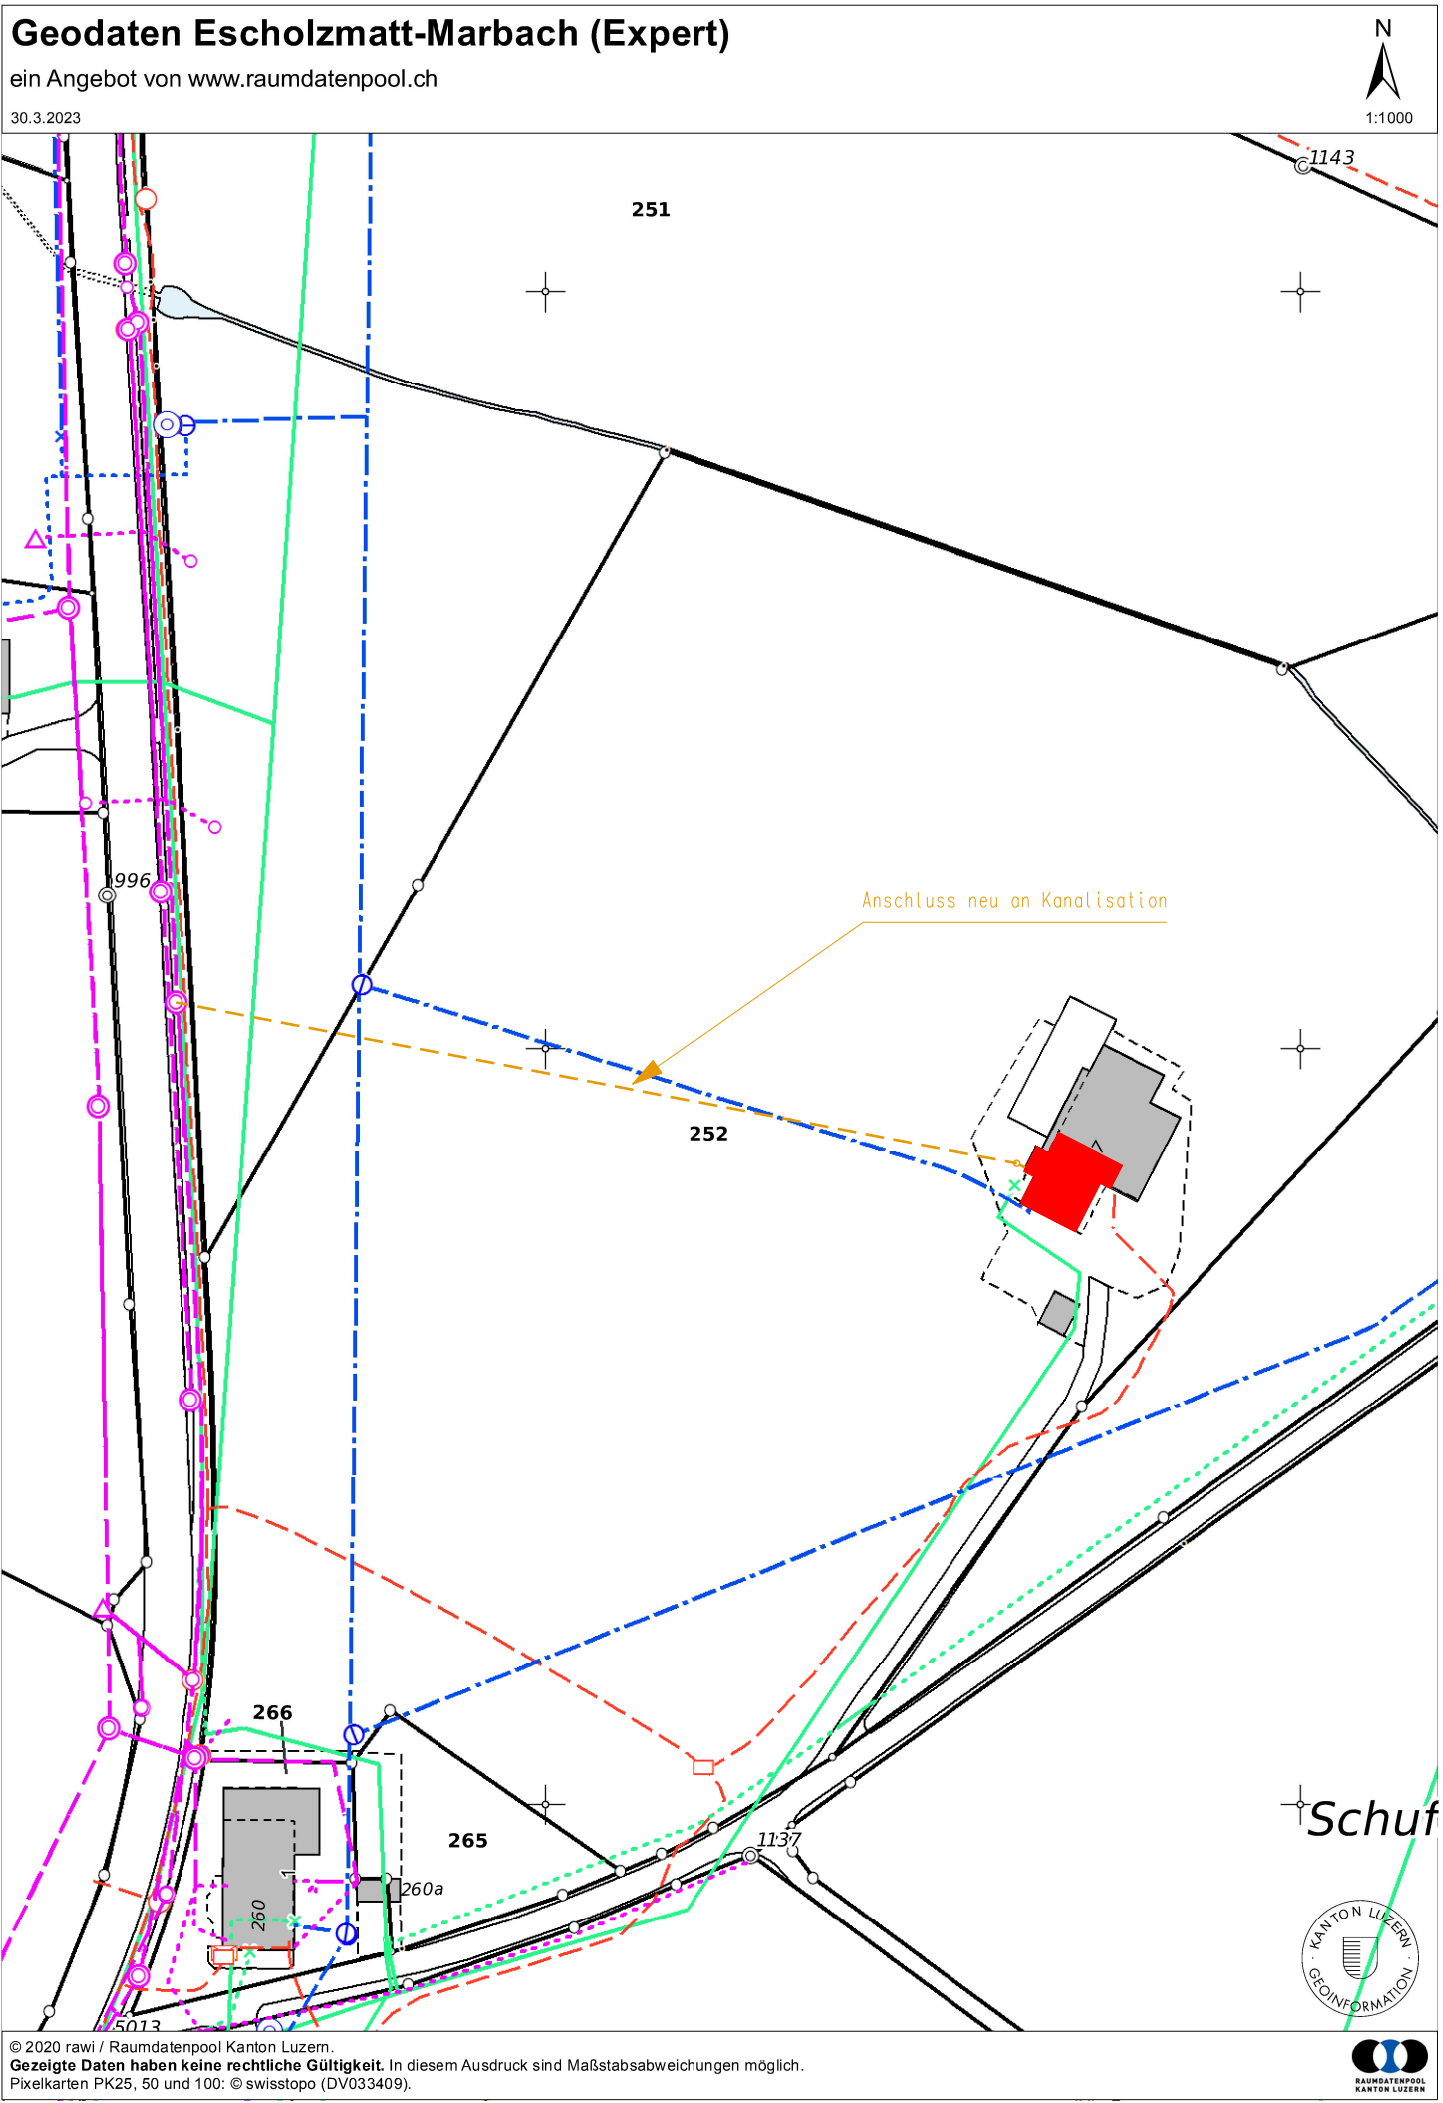

Anschluss Kanalisation

Bauherr/Grundeigentümer

Planverfasser:

Schreiner
Zimmermann
Planer

steffenholz gmbh, Rotgut 6, 6192 Wiggan, Tel. 079 238 37 89, info@steffenholz.ch, www.steffenholz.ch, CHE-171.500.848 MWST			
Projektname	Ersatzneubau Wohnhaus Schufelbühl 3 6196 Marbach	GST-Nr. 252	steffenholz
Bauherr:	Zihlmann Markus Schufelbühl 3 6196 Marbach	Projektnummer 20043	Bauseingabe 10.03.2023 TST Übersicht Situation Mst. 1:100

Abbruch
neu

