



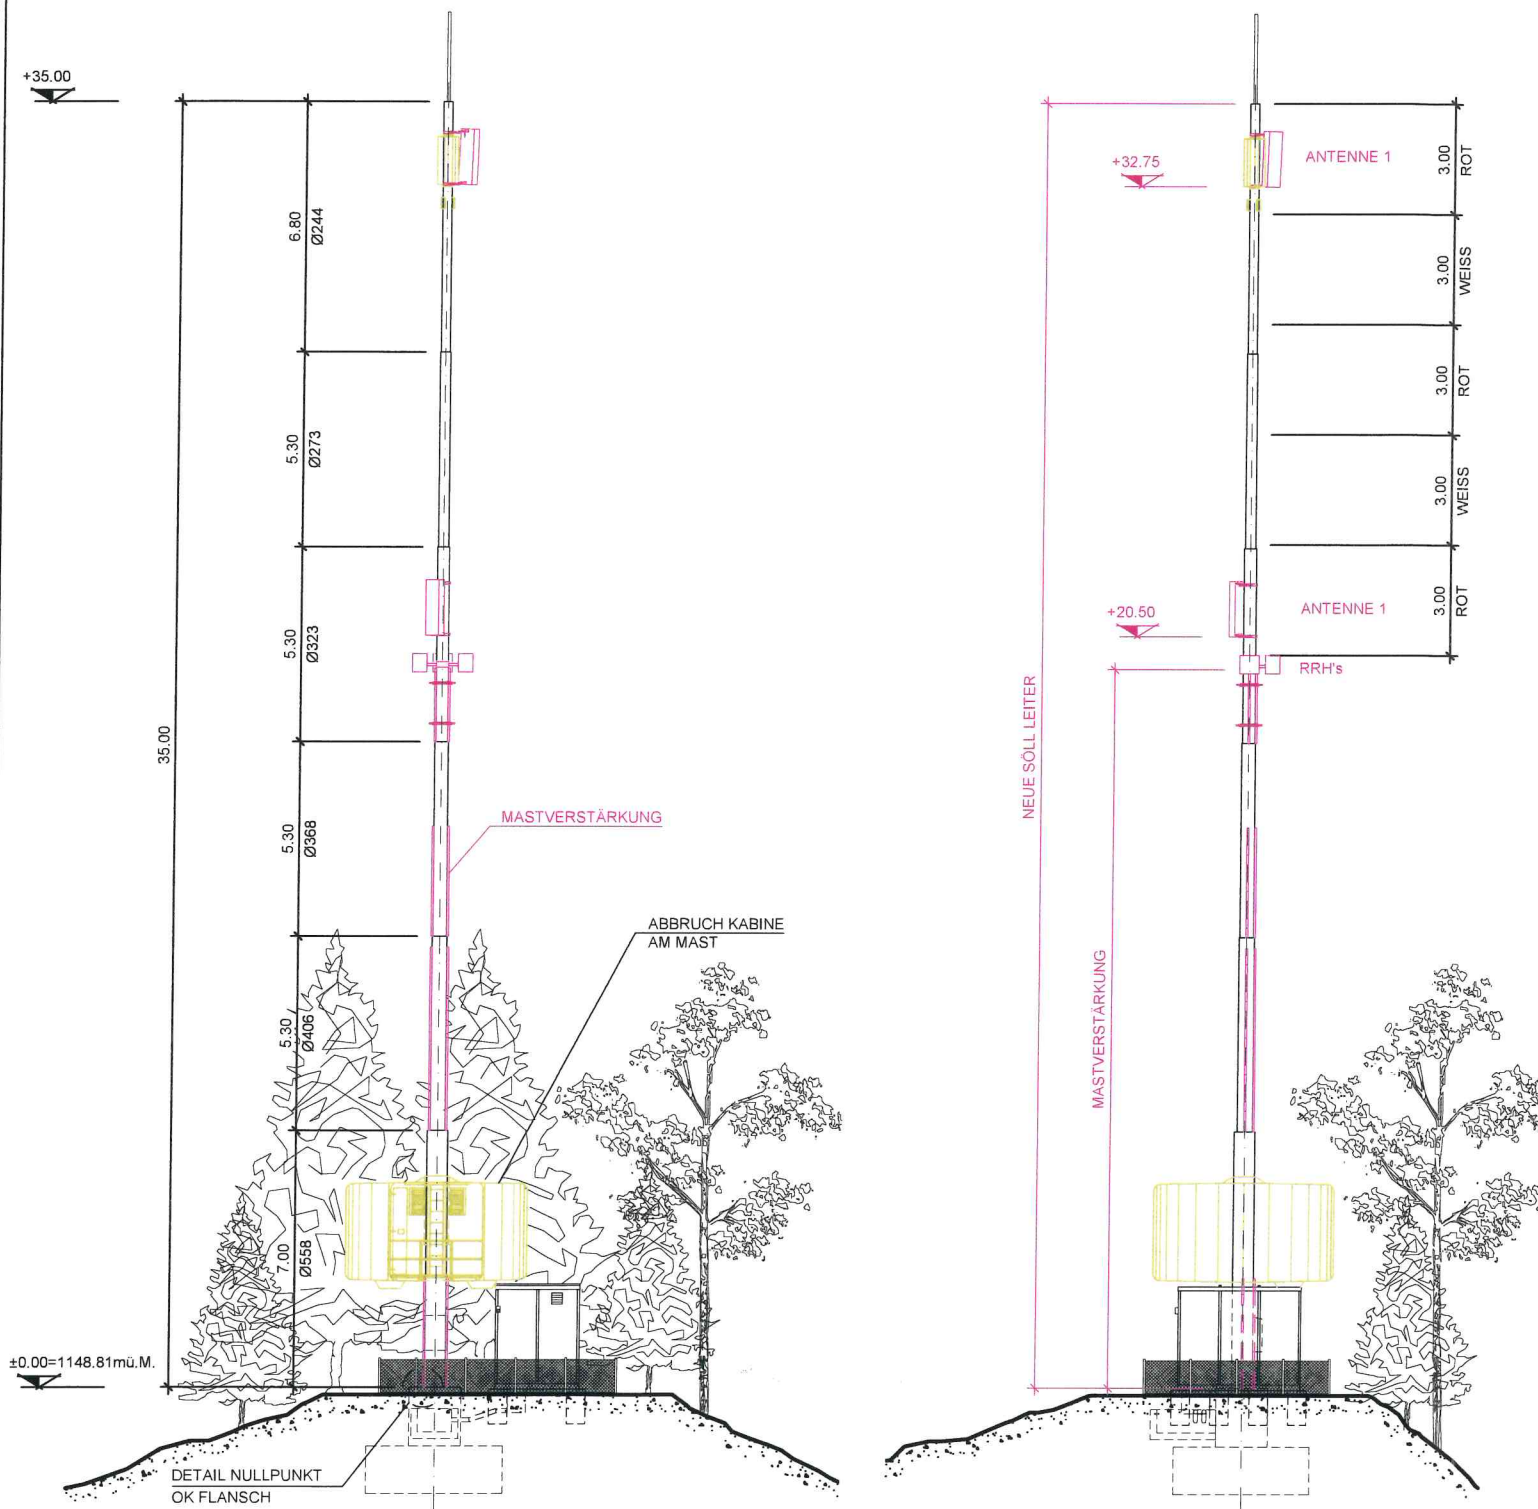

NORDANSICHT 1:200

WESTANSICHT 1:200

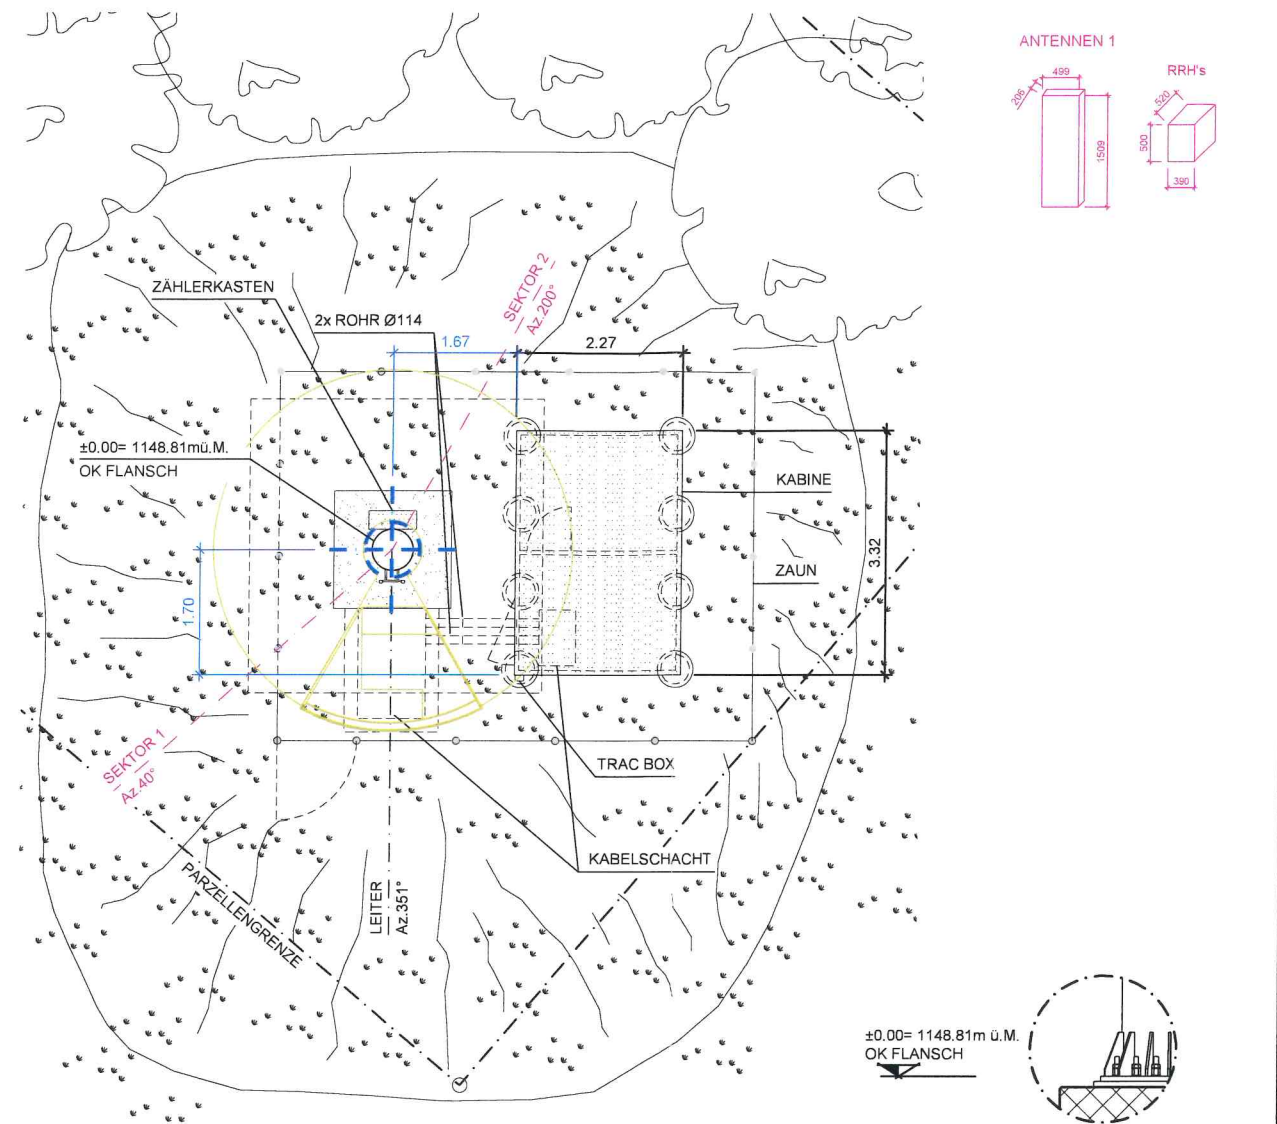

SITUATION 1:100

DETAIL NULLPUNKT (1:50)

BAUHERRSCHAFT

swisscom
Swisscom (Schweiz) AG
Am Mattenhof 12/14
CH-6010 Kriens
SWISSCOM (SCHWEIZ) AG

GRUNDEIGENTÜMER

Swisscom Immobilien AG
3050 Bern

Ort, Datum



PROJEKTVERFASSER

cablex AG
Freilagerstrasse 40
8047 Zürich

STATIONSEIGENTÜMER

swisscom
Swisscom (Schweiz) AG
Am Mattenhof 12/14
CH-6010 Kriens
SWISSCOM (SCHWEIZ) AG

cablex

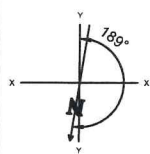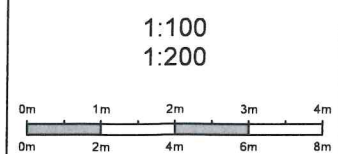

ENGINEERING				BAUHERRSCHAFT	
VISUM	DATUM	GEPRÜFT	DATUM	GENEHMIGT	DATUM
L.P.	21.06.2021	sis	21.06.2021	SCS	21.06.2021
INDEX	DATUM	VISUM	ANPASSUNG		

GEMEINDE / KT: ESCHOLZMATT-MARBACH / LU PARZELLE NR. 1533	STANDORT: DÜRRENGRAT 6182 ESCHOLZMATT	BESTEHEND NEU ABBRUCH
CODE: INGR	TITEL: INNER GRAT MZA ESCHOLZMATT BAUEINGABEPLAN	
CODE MITBENUTZER: 21_INGR		
PROJEKTNUMMER SWISSCOM: 201112000004	KOORDINATEN: 635 091 / 195 965 2635 092 / 1195 965	
	PLANGRÖSSE: FORMAT A3	SWISSCOM (SCHWEIZ) AG