

GtRR

Erhalt terrassierte Rebberge

Etappe 2 Trockenmauern

1. Umfang der Arbeiten
2. Genehmigung
3. Termine
4. Kosten



BINA Engineering SA
Turtmann/Siders/Visp



CANTON DU VALAIS
KANTON WALLIS

1. Umfang der Arbeiten

**Sanierung Trockenmauern Perimeter 2.
Etappe :**

Sanierte Mauerfläche	1500 m²
Steinlieferung	ca. 1'300 Tonnen
Heliflüge	ca. 1'500 Flüge
Mauerkrone	200 m'

Unwettermauern Reserve ca. 150 m²



BINA Engineering SA
Turtmann/Siders/Visp



CANTON DU VALAIS
KANTON WALLIS

2. Genehmigung

Bauherrschaft GtRR

Projekt Bund und Kanton

Ausschreibungsverfahren ö. B.

Plangenehmigung und Subventionierung Kanton

Beitragsverfügung Bund

Bauleitung Büro BINA SA



BINA Engineering SA
Turtmann/Siders/Visp



CANTON DU VALAIS
KANTON WALLIS

3. Termine

**Erhalt terrassierte Rebberge und Trockenmauern,
erste «normale» Bauetappe 2020 bis 2022 ist bewilligt.**

Baubeginn 2020

Unterteilung Sektoren

Info Mauereigentümer und Unterlieger; Arbeit und Eigenarbeit

**Installation und Baubeginn Unternehmung geplant November
2020**



BINA Engineering SA
Turtmann/Siders/Visp






BINA Engineering SA
Turtmann/Siders/Visp



CANTON DU VALAIS
KANTON WALLIS

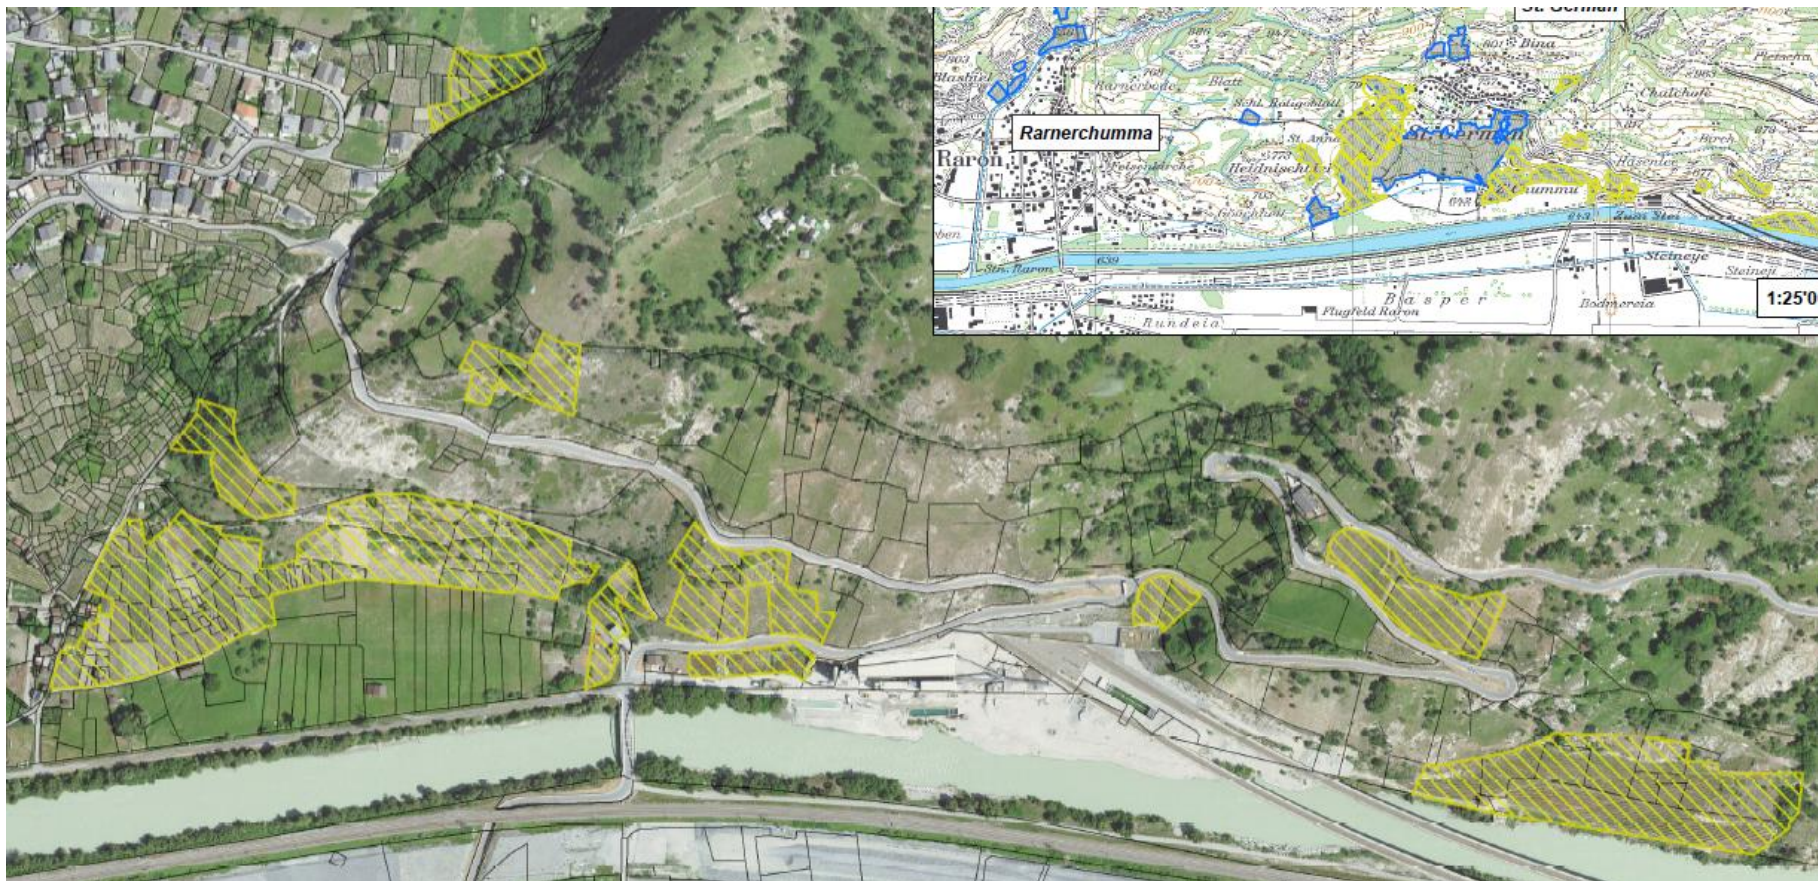


BINA Engineering SA
Turtmann/Siders/Visp




Normalprofil V-Flick

Ansicht 1:50

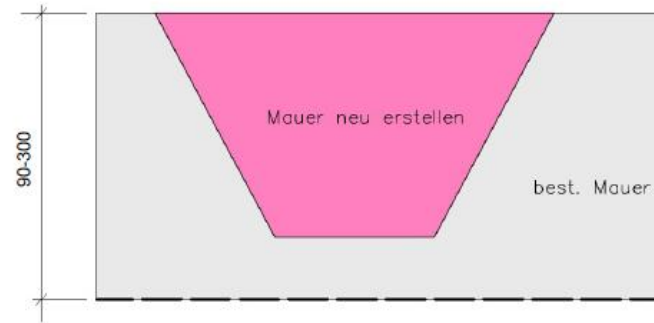

Profil 1:50

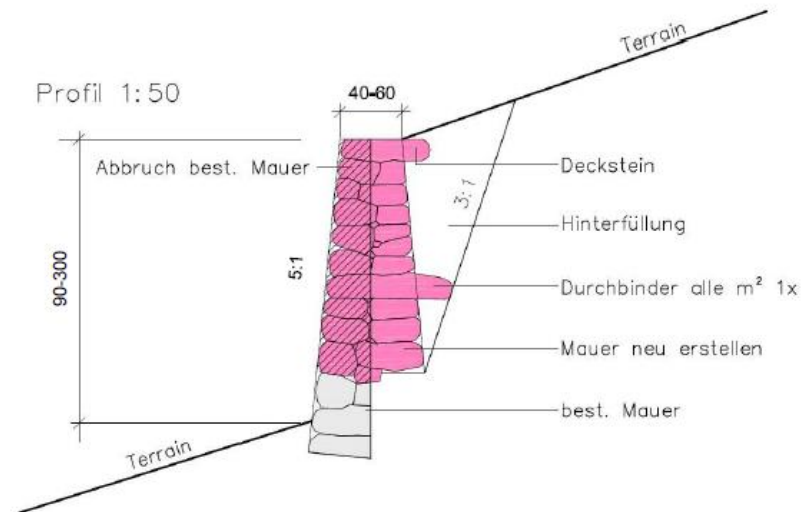



BINA Engineering SA
Turtmann/Siders/Visp

sbp
INGENIEURE



CANTON DU VALAIS
KANTON WALLIS

Ansicht 1:50

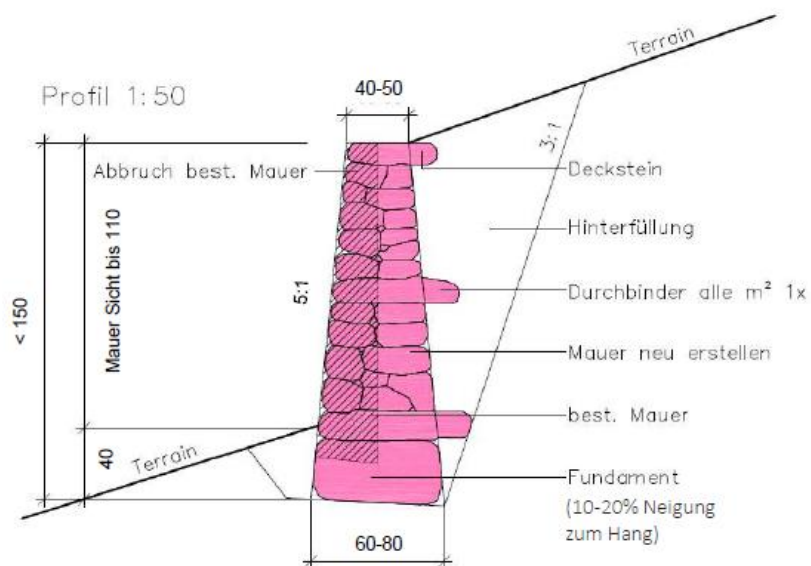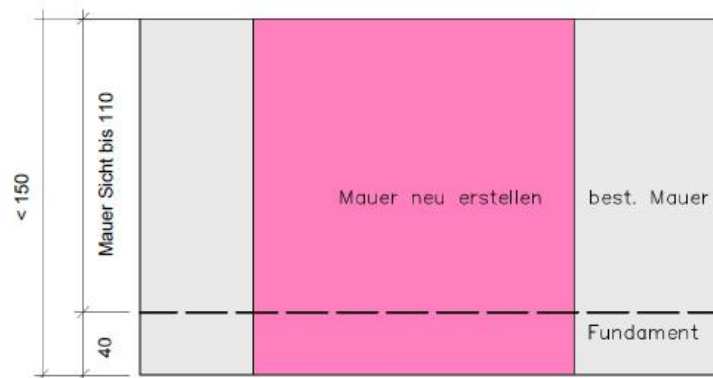

4. Kosten

Bauherrschaft und Administration GtRR

Bund, Kanton und Gemeinde

Stiftungen, Gönner, Sponsoren

Kostenbeteiligung der Eigentümer 230.– pro m²



BINA Engineering SA
Turtmann/Siders/Visp



ERSCHLIESSUNG

▲ **Rarnerchumma**

- ▲ -Motorkarrettenweg
- ▲ -bestehende Piste

▲ **St. German**

- ▲ -Rebweg Leimera
- ▲ -Rebweg Leimera-Mahngässi



BINA Engineering SA
Turtmann/Siders/Visp






BINA Engineering SA
Turtmann/Siders/Visp



CANTON DU VALAIS
KANTON VALAIS

Situation ca. 1:500

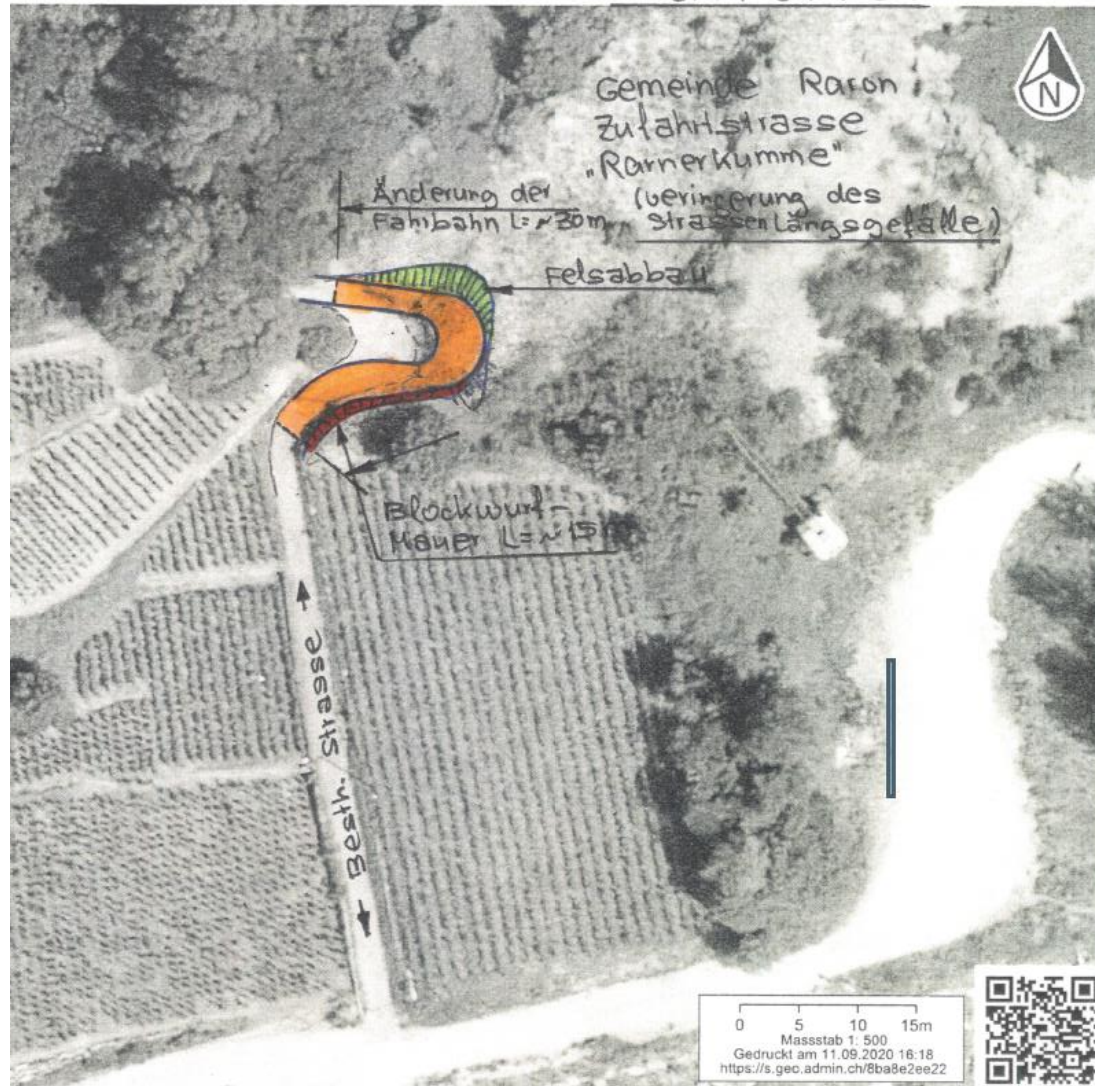

von geolokalisierten Informationen, Daten und Diensten, die von öffentlichen Einrichtungen zur Verfügung gestellt werden



BINA Engineering SA
Turtmann/Siders/Visp

sbp
INGENIEURE






BINA Engineering SA
Turtmann/Siders/Visp

sbp
INGENIEURE



CANTON DU VALAIS
KANTON WALLIS

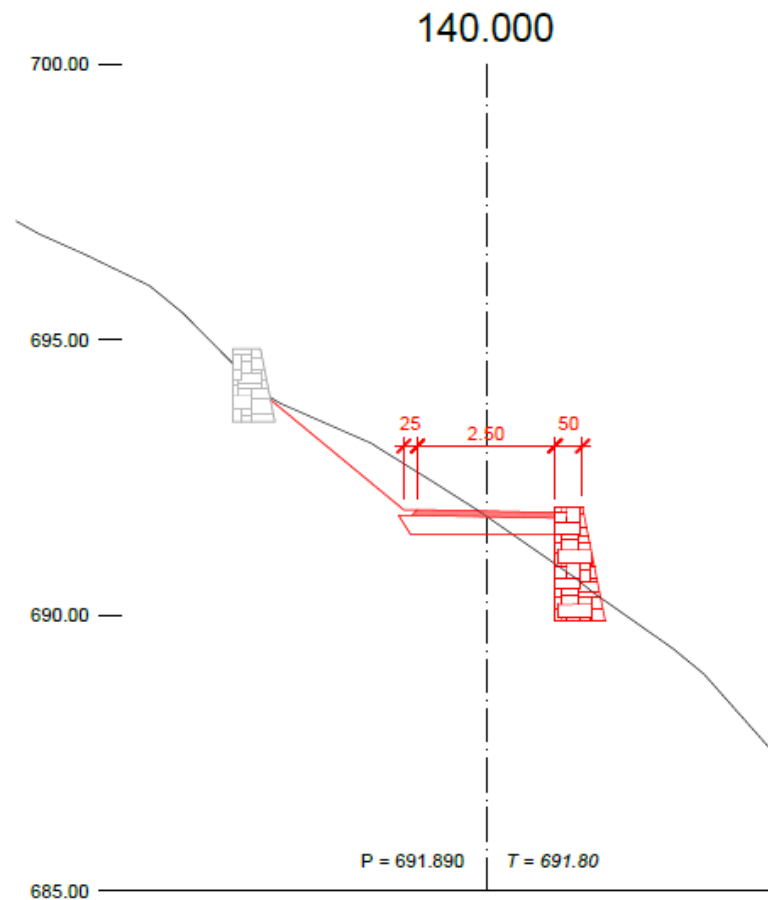

BINA Engineering SA
Turtmann/Siders/Visp

sbp
INGENIEURE



CANTON DU VALAIS
KANTON WALLIS

