

PLAN DE SITUATION DRESSE POUR ENQUETE

- Agrandissement enterrée du bâtiment n° 2380

- Pose d'un velux

Commune d'Ormont-Dessus

Lieu-dit : Les Parchets

Adresse : Route Royale 15

Coordonnées moyennes : 2'579'610 / 1'133'165
altitude : 1310 m. env.

Zone d'affectation : "zone chalets" selon PEP
"Les Vernex - Les Parchets" du 25.2.1977

Zone de dangers : - glissements de terrain superficiels spontanés
danger faible (classe 4a)
- glissement de terrain profonds permanents,
danger moyen (classe 5)
- effondrement danger imprévisible (classe 10)

Secteur de protection des eaux : üB

Degré de sensibilité au bruit (adopté) : III

Note au recensement architectural : 0

Raccordements EC / EU : aux installations existantes

Mentions : n°ID 2021/8981, Gages sur les parts
n°ID 2017/320, Mensuration en cours
n°ID 1999/1903, Administrateur

Déroqation : aucune

Particularité : aucune

La réalisation du projet implique une mise à jour du plan RF



Chemin du Plan 35 | 1865 Les Diablerets | 024 492 24 14
diablerets@geo-solutions.ch
www.geo-solutions.ch



Les Diablerets, le 26 mai 2023

Etienne BORLOZ
Ing. HES / géom. officiel

Pour la PPE :



Les propriétaires du lot concerné :

Parcelle n° 4051

Selon feuillet RF en date du 09.05.2023

Habitation n° 2380a	91 m ²
Habitation n° 2381a	98 m ²
Habitation n° 2382a	91 m ²
Habitation n° 2383a	91 m ²
Bâtiment n° 2562 souterrain	- m ²
Habitation n° 2380b souterrain	- m ²
Habitation n° 2381b souterrain	- m ²
Habitation n° 2382c souterrain	- m ²
Habitation n° 2382b souterrain	- m ²
Habitation n° 2383b souterrain	- m ²
Habitation n° 2383c souterrain	- m ²
Jardin	3386 m ²
Forêt	440 m ²
Total	4197 m ²


Propriétaire : PPE "Les Parchets"

Lot concerné : Lot n° 2

Propriétaires : FAVRE NICOLE
FAVRE Othmar

Propriétaires des parcelles voisines

2758 COLLINS Philip David
4050 COLLINS Philip David
4052 VAN WIJK Johannes

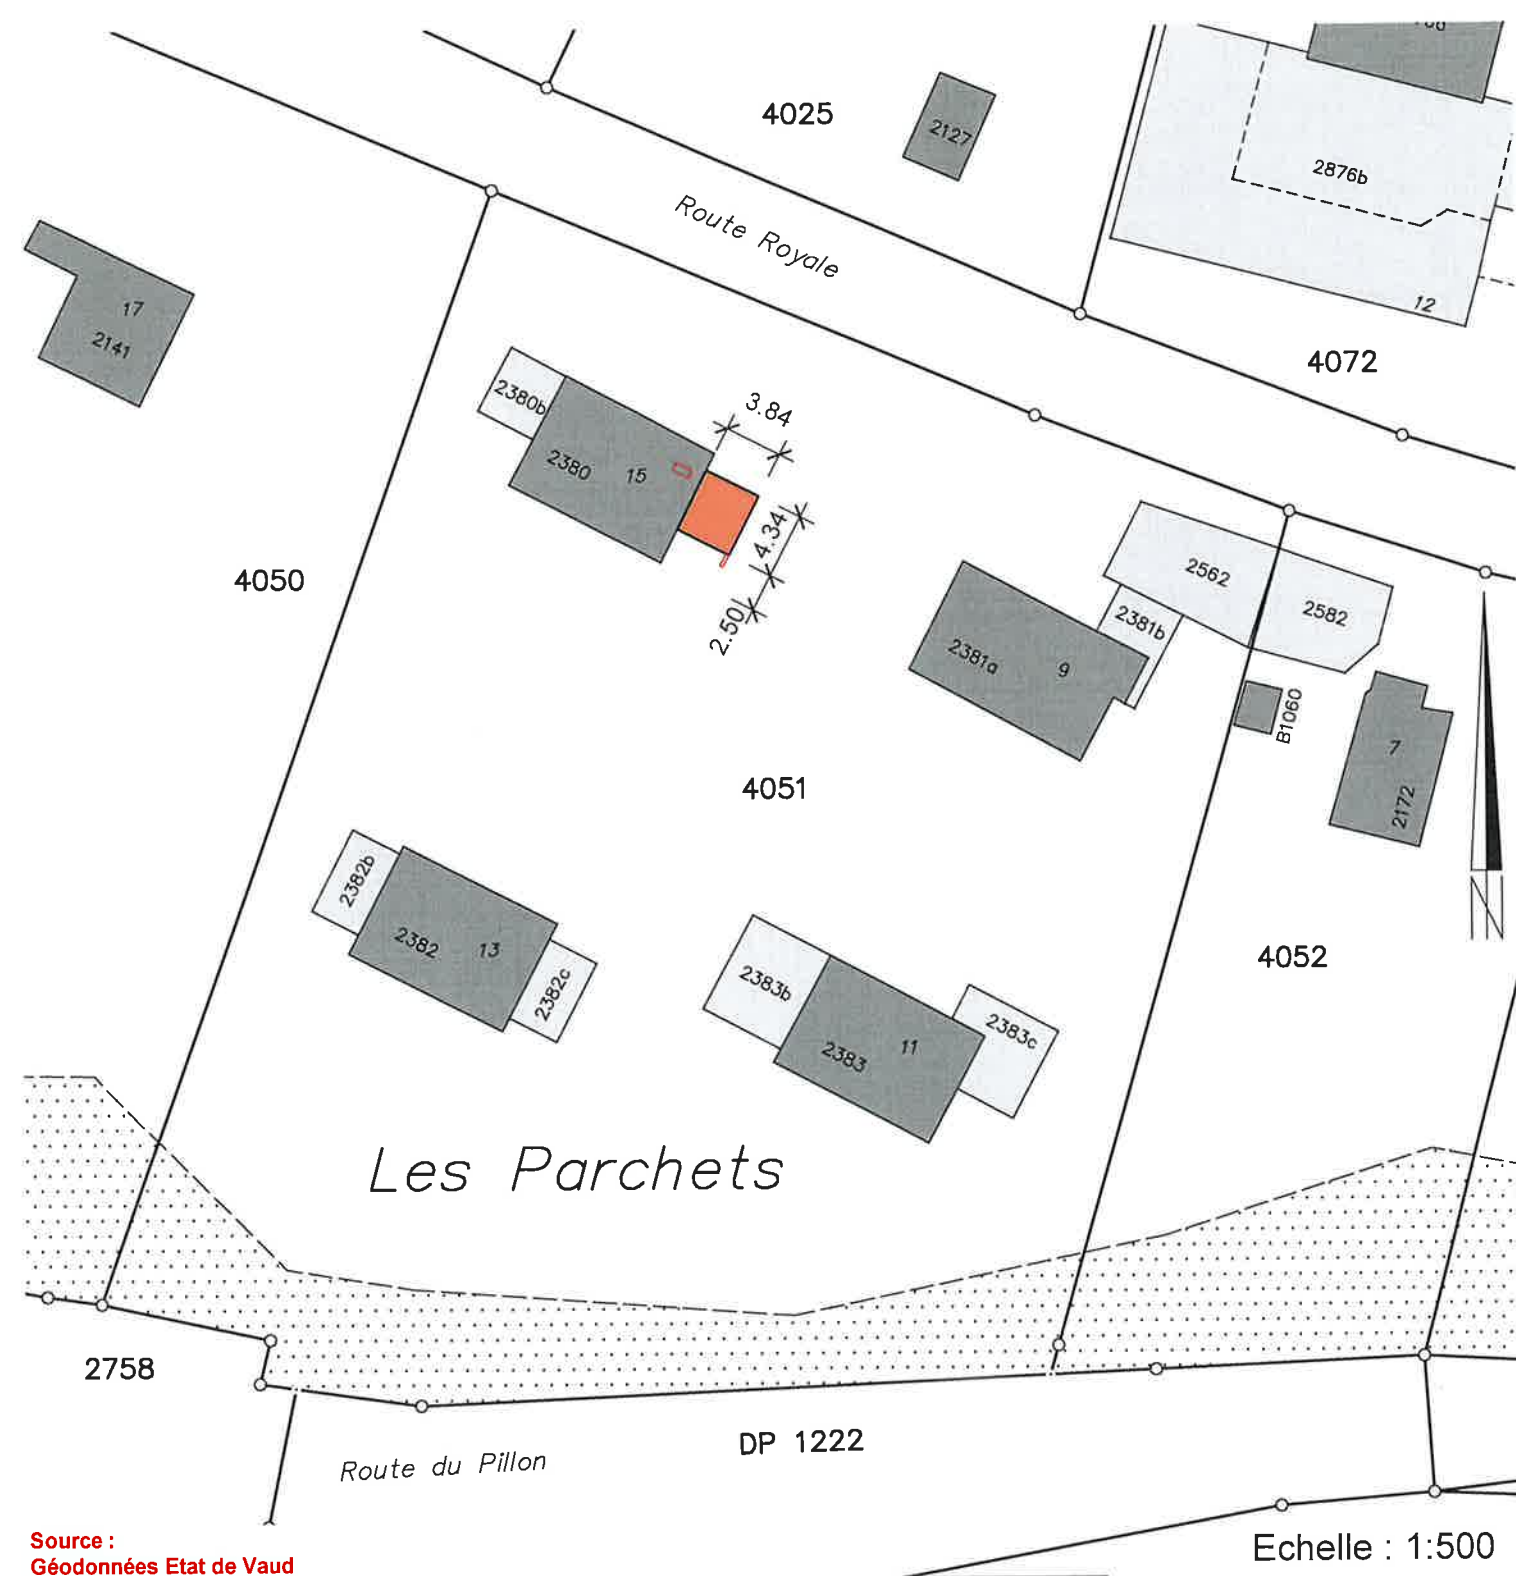

Source :
Géodonnées Etat de Vaud

Servitudes : Seules les PJ du RF font foi

ID 1999/19040	C	Zone/quartier : restriction au droit de bâtir
ID 2020/2781	C	Voisinage : ancrages et création et maintien d'un mur

Légende :

agrandissement enterré du bâtiment n° 238(

Détails : voir plans de l'architecte