




GM-Mastrils

Neuzuteilung

Bearbeitungsgebiet 4. Etappe (äusserer Perimeter)

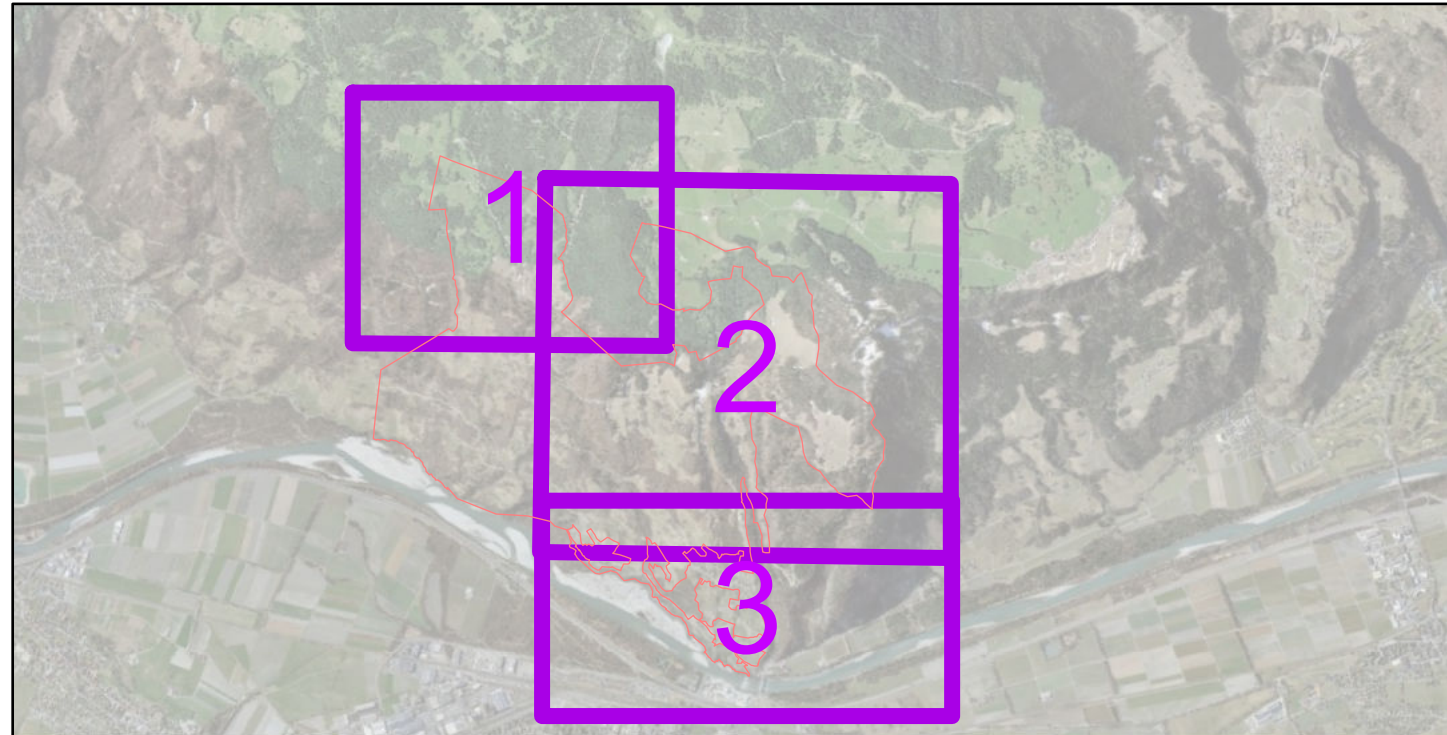

Situation 1:5'000

GRÜNENFELDER
ARCHITECTS · DESIGNERS · PLANNERS
info@gruenfelder.ch
www.gruenfelder.ch

Plan-Nr.:	3955.0001.01	Datum:	19.08.2025	Änd. Datum:	25.08.2025
Format:	60 x 126	Gezeichnet:	BRA	Geprüft:	SAE
Date:	NZ_Mastrils_aussere_Perimeter_Übersicht.mxd				

Legende

Perimeter

- Teilperimeter abgeschlossen
- Beizugsgebiet Gesamtmelioration

Liegenschaften

- BestehendLiegenschaften
- Neue Liegenschaften

Dienstbarkeiten

- übrige
- Beschränkung
- Wasser-/Quellrecht
- übrige
- Beschränkung
- Durchleitungsrecht
- Wasser-/Quellrecht
- Fuss-/Fahrtwegrecht
- Fusswegrecht
- EW-Leitungsrecht
- übrige
- Baurecht
- Beschränkung
- Brunnen

Anmerkungen

- Beschränkung
- öffentlicher Weg
- Flachmoor
- Trockenstandort
- Wiese mit Rote-Liste-Arten
- Hecke
- Aue

Auf dem Plan sind nur die neu erfassten Dienstbarkeiten dargestellt. Bestehende Dienstbarkeiten, welche unverändert übernommen werden, sind nur in den Tabellen, nicht aber auf dem Plan dargestellt

