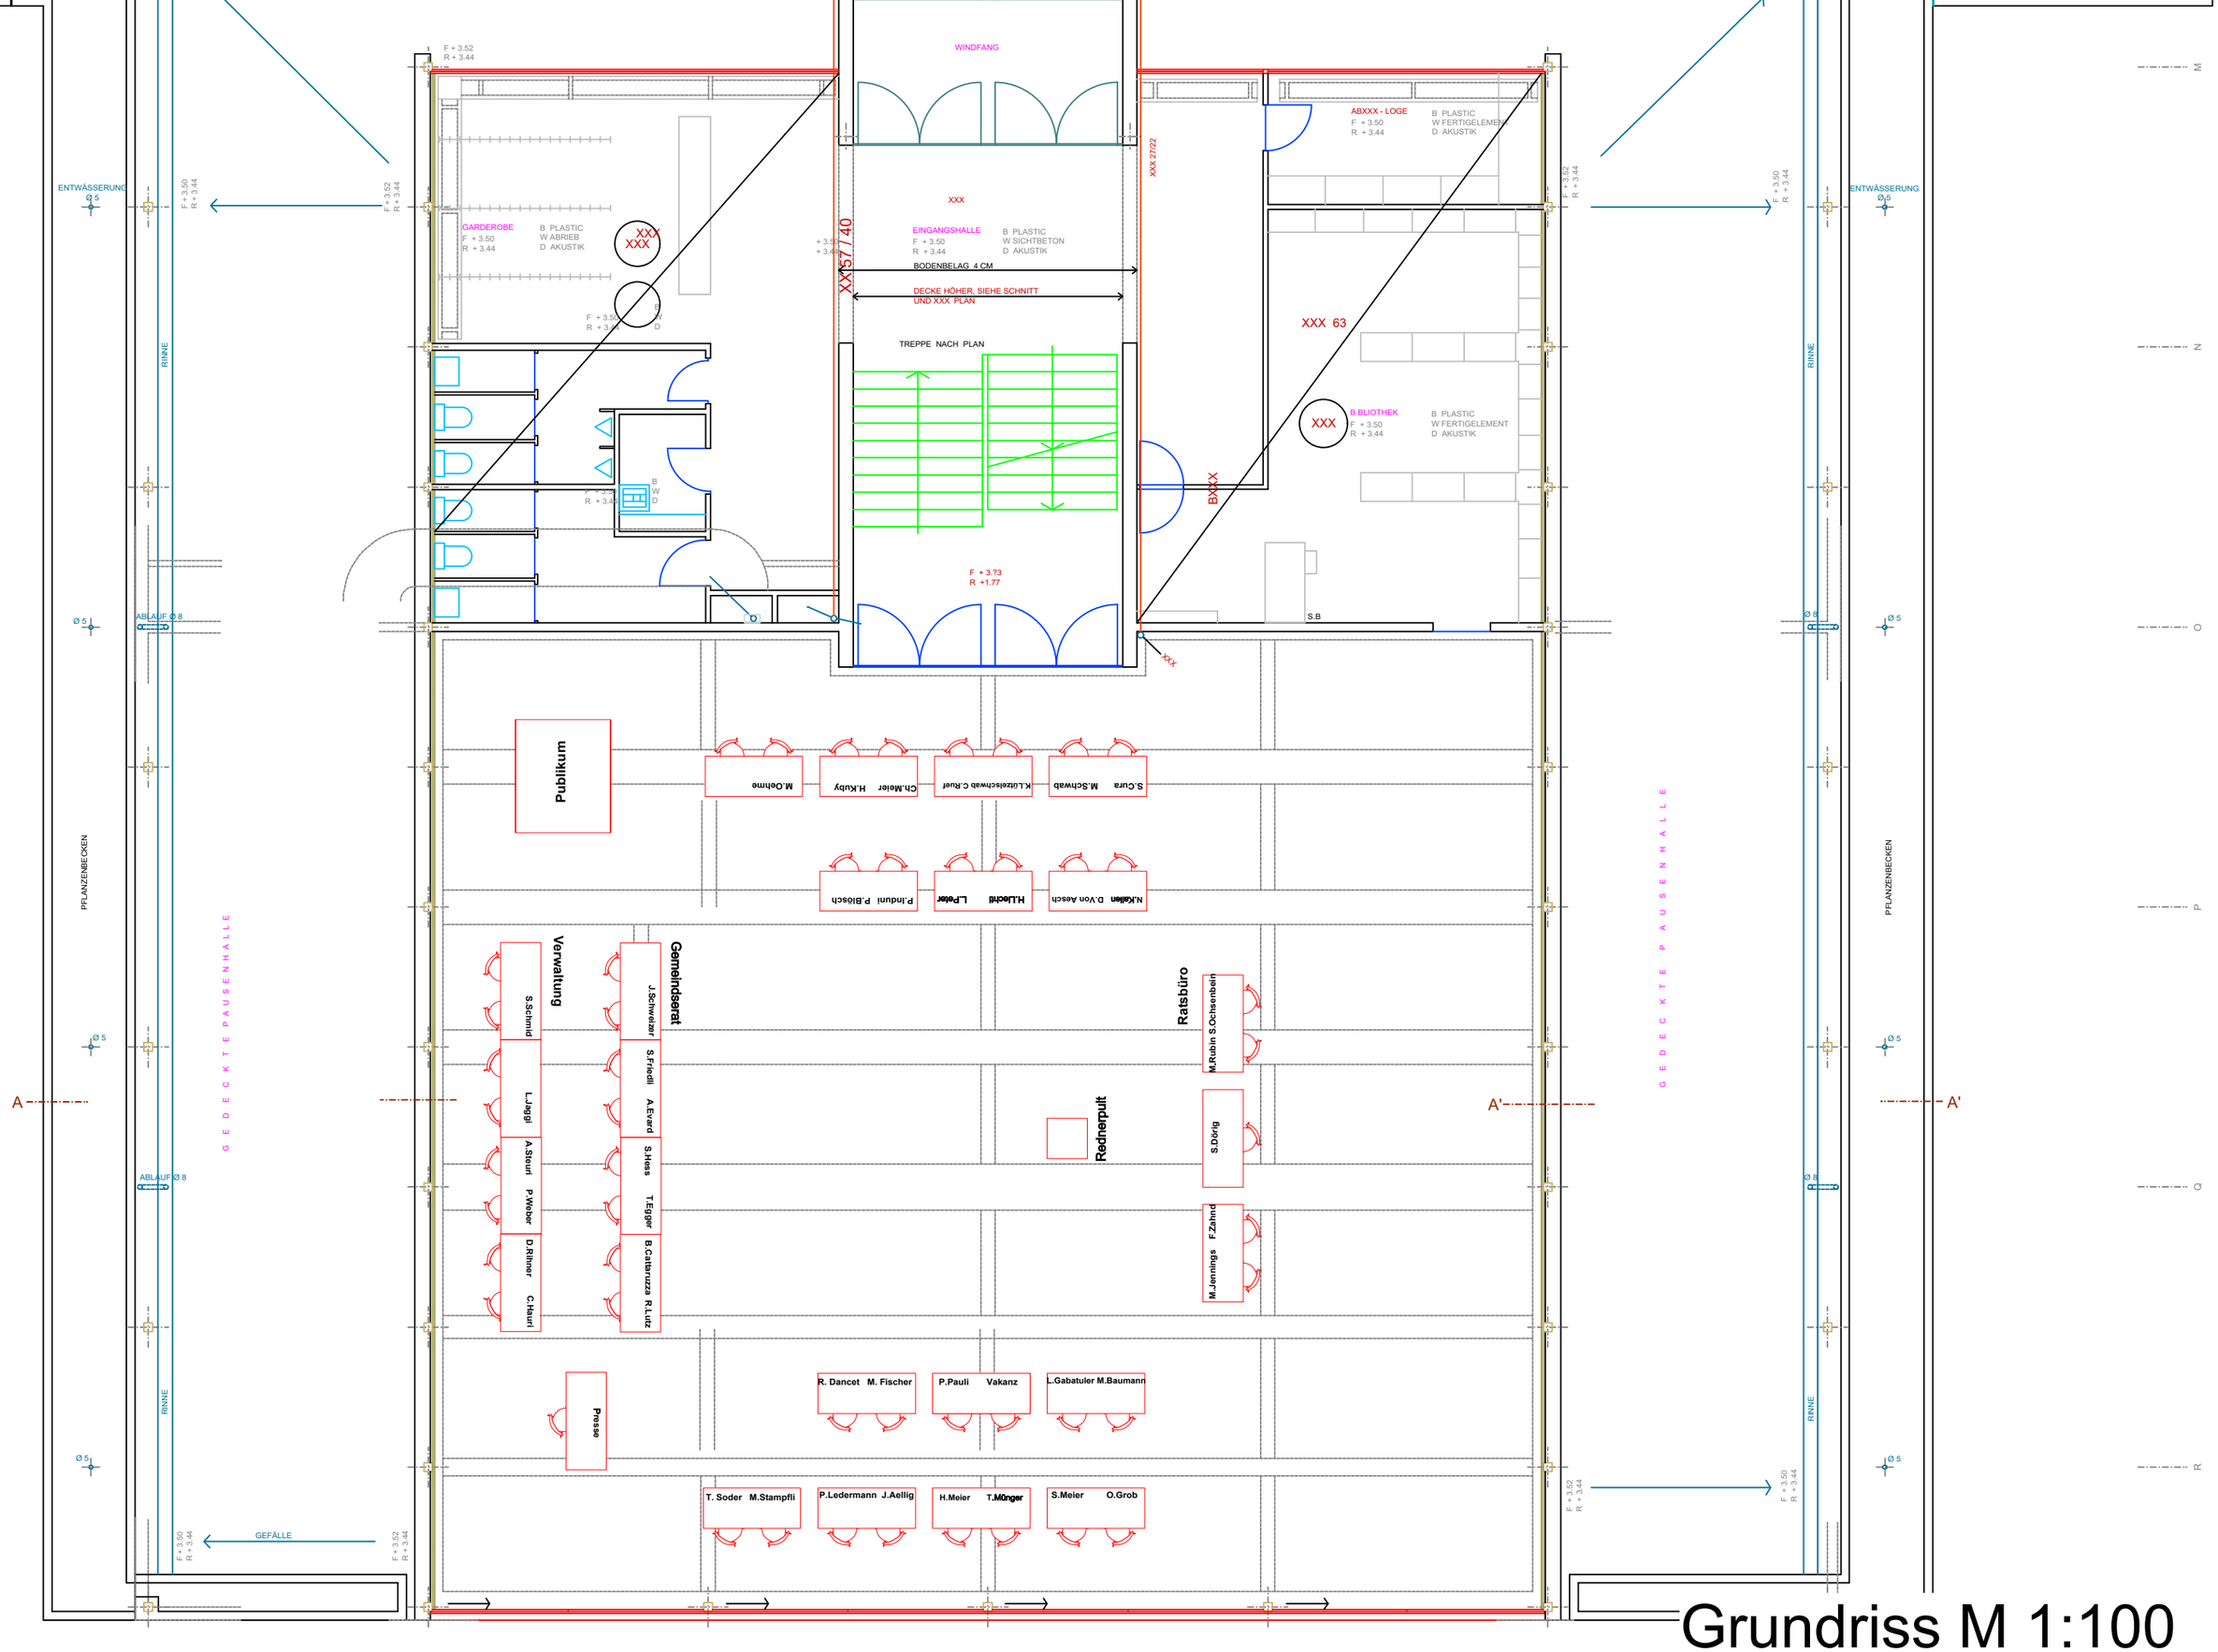


# Grundriss M 1:100