

Genehmigungsvermerke

Für die hier dargestellten Inhalte des Zonenplans gelten:

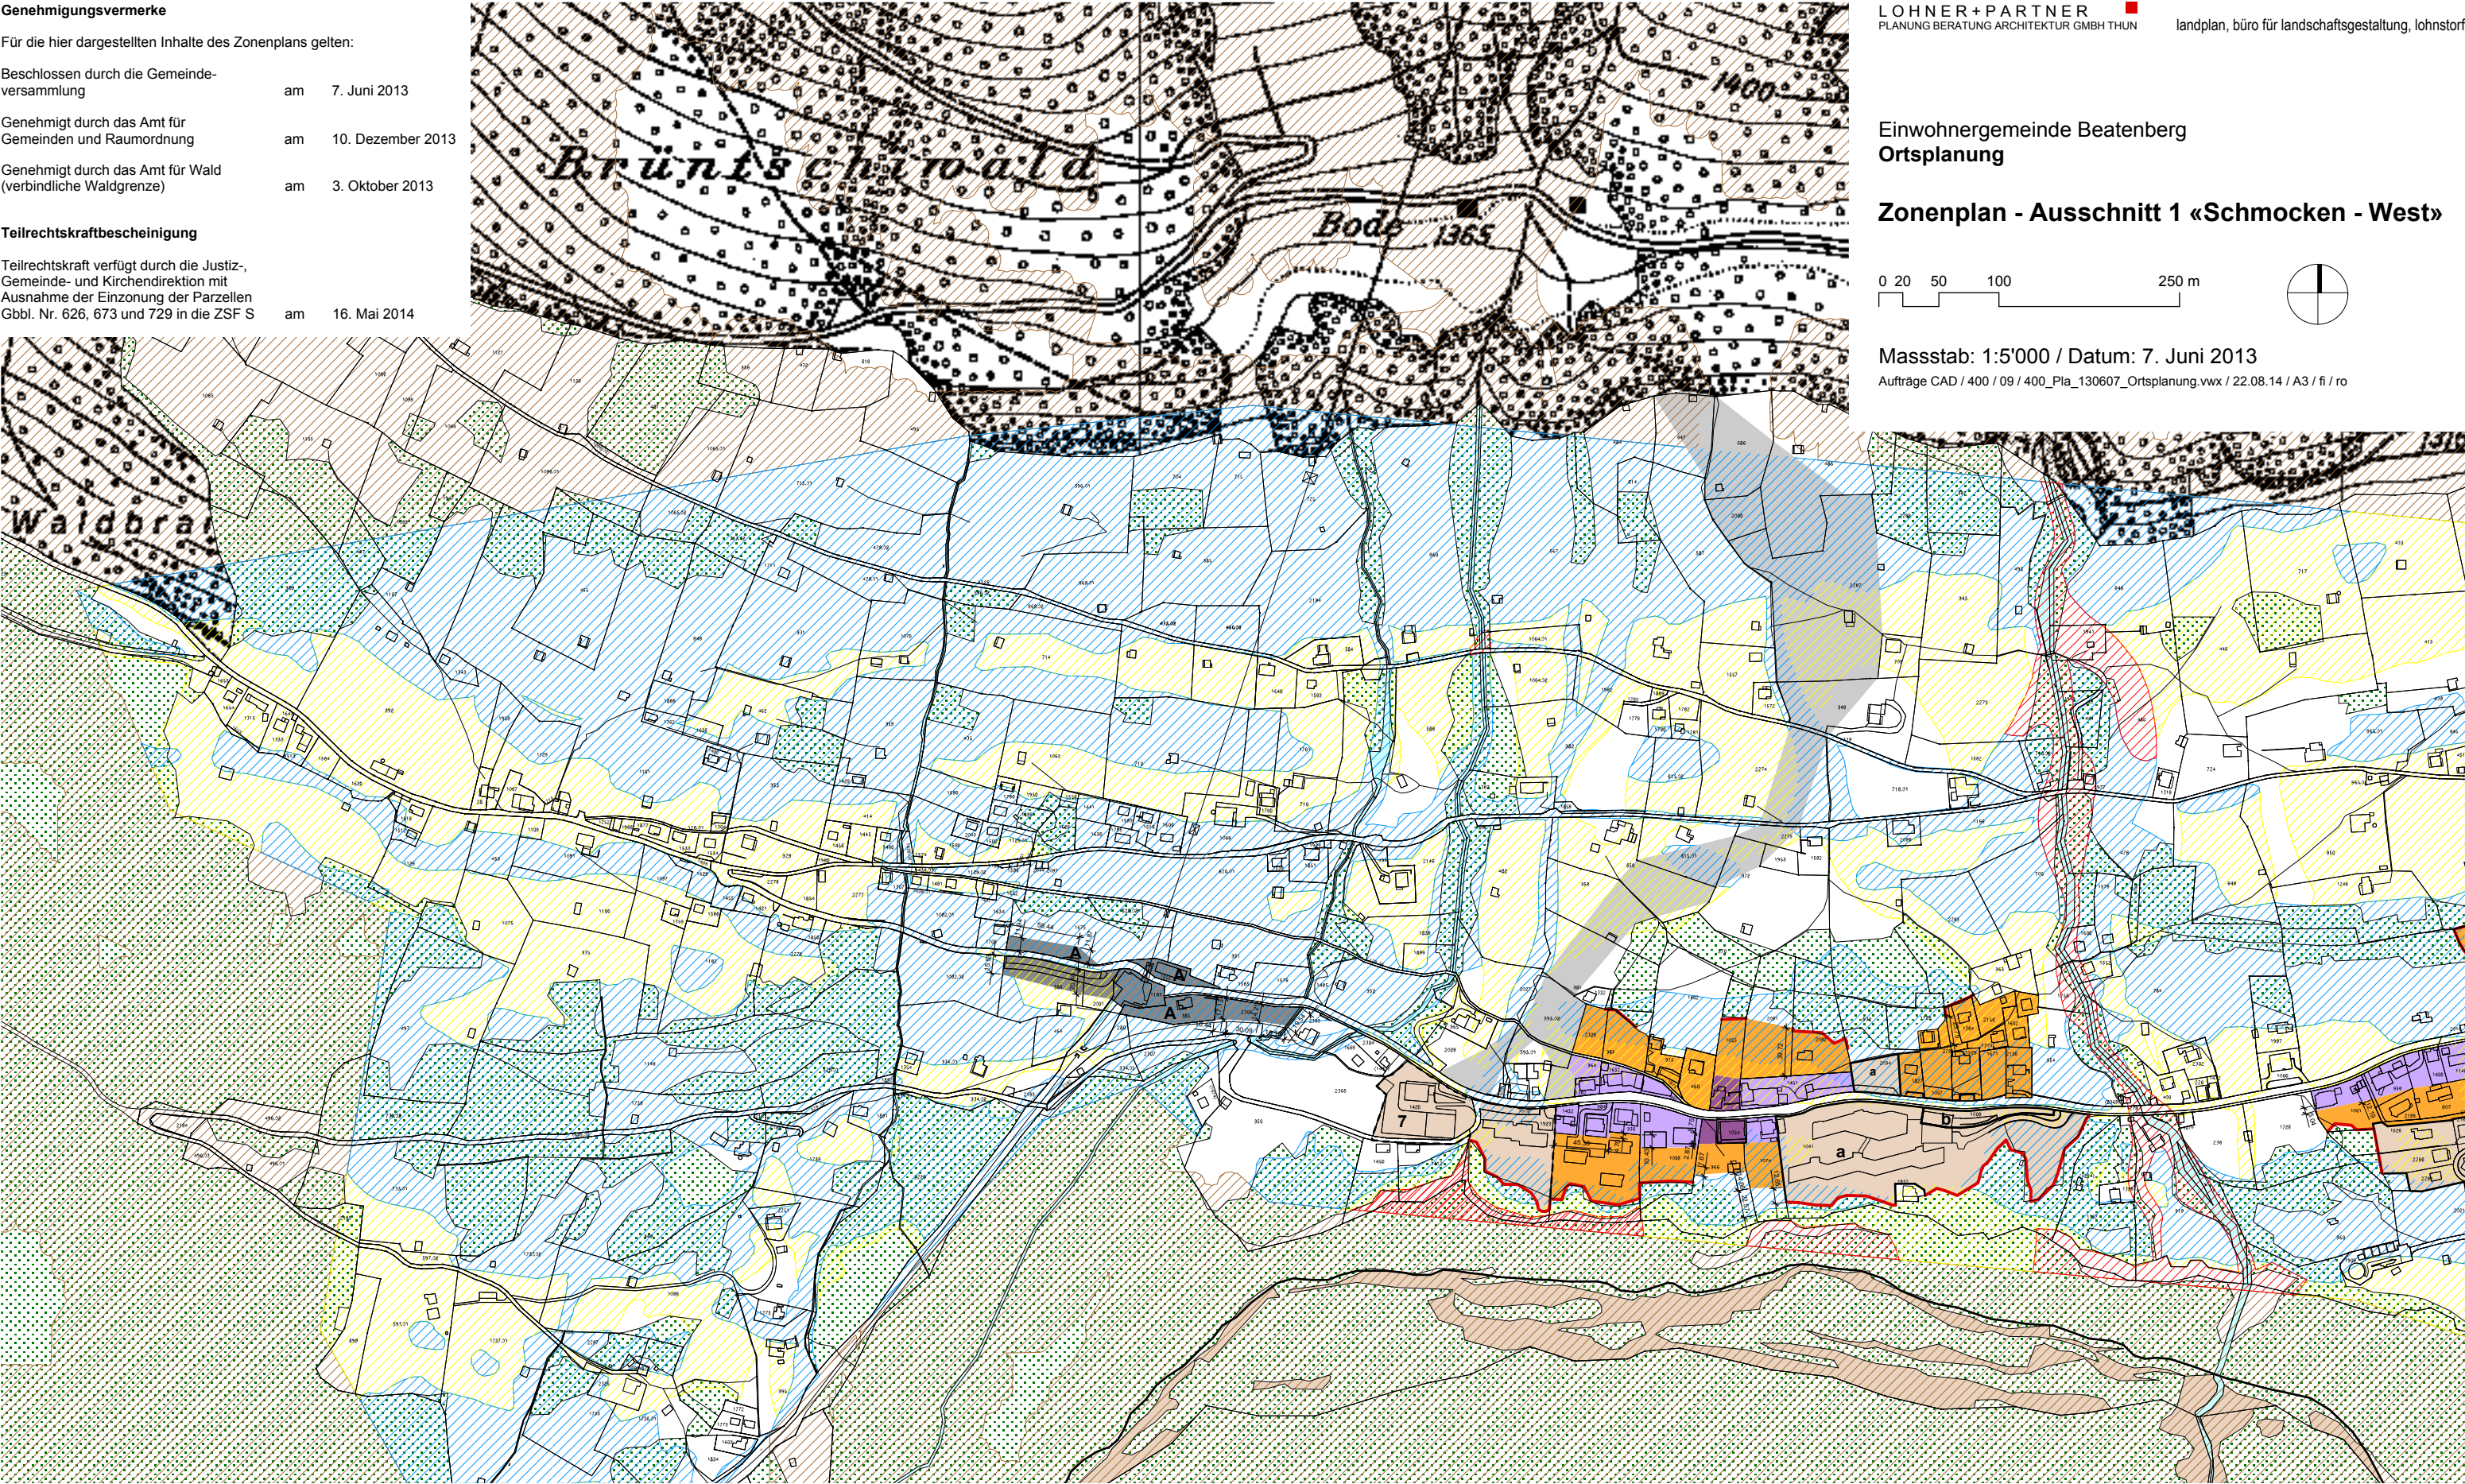
Beschlossen durch die Gemeinde-
versammlung am 7. Juni 2013

Genehmigt durch das Amt für
Gemeinden und Raumordnung am 10. Dezember 2013

Genehmigt durch das Amt für Wald
(verbindliche Waldgrenze) am 3. Oktober 2013


Teilrechtskraftbescheinigung

Teilrechtskraft verfügt durch die Justiz-,
Gemeinde- und Kirchendirektion mit
Ausnahme der Einzonung der Parzellen
GbbI. Nr. 626, 673 und 729 in die ZSF S am 16. Mai 2014







Einwohnergemeinde Beatenberg
Ortsplanung

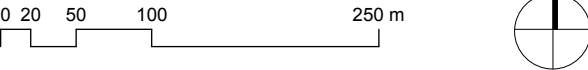Zonenplan - Ausschnitt 1 «Schmocken - West»



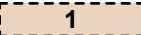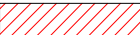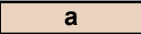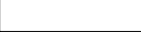Masstab: 1:5'000 / Datum: 7. Juni 2013
Aufträge CAD / 400 / 09 / 400_Pla_130607_Ortsplanung.vwx / 22.08.14 / A3 / fi / ro

	Wohnzone W 2		Zone mit Planungspflicht ZPP		Gefahrengebiet mit erheblicher Gefährdung		öffentliche Verkehrsflächen
	Wohn / Gewerbezone WG 2		Zone mit besonderen baurechtlichen Ordnungen		Gefahrengebiet mit mittlerer Gefährdung		Wald
	Hotelzone Bauten HB				Gefahrengebiet mit geringer Gefährdung		Gewässer
	Zone für öffentliche Nutzung ZöN A-N		Landwirtschaftszone LWZ		Gefahrengebiet mit nicht bestimmter Gefahrenstufe		Gemeindegrenze
	Zone für öffentliche Nutzung ZöN Piste		Verbindliche Waldgrenze nach Art. 10 Abs. 2 WaG				vollnummerischer Grundbuchplan (Stand August 2007)