

Bauherr: Ludwig und Bernadette Gräter, Spitzacher 1, 6133 Hergiswil b. Willisau

Objekt 24024 Ersatzneubau Wohnhaus, Spitzacher 1, 6133 Hergiswil b. Willisau

Baueingabe

Plan Nr.: 3.2

Massstab: 1:100

Gezeichnet: sho

Format: 840/0742.5

Datum: 20.02.2026

Rev.:

DUBACH

PLANT AG


dubach plant ag | Bernstrasse 11 | 6152 Hüswil

Tel.: 041 989 80 90 | www.dubachplant.ch | info@dubachplant.ch

Baumanagement | Gebäudesanierung | Ersatzbauten

Gebäude-Erweiterung | Historische Bauten

40.00 = #####

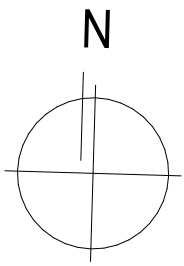

Bauherrschaft & Grundeigentümer


Ludwig Gräter, 6133 Hergiswil b. Willisau

Bauherrschaft & Grundeigentümer


Bernadette Gräter, 6133 Hergiswil b. Willisau

Projektverfasser:


dubach plant ag | Bernstrasse 11 | 6152 Hüswil

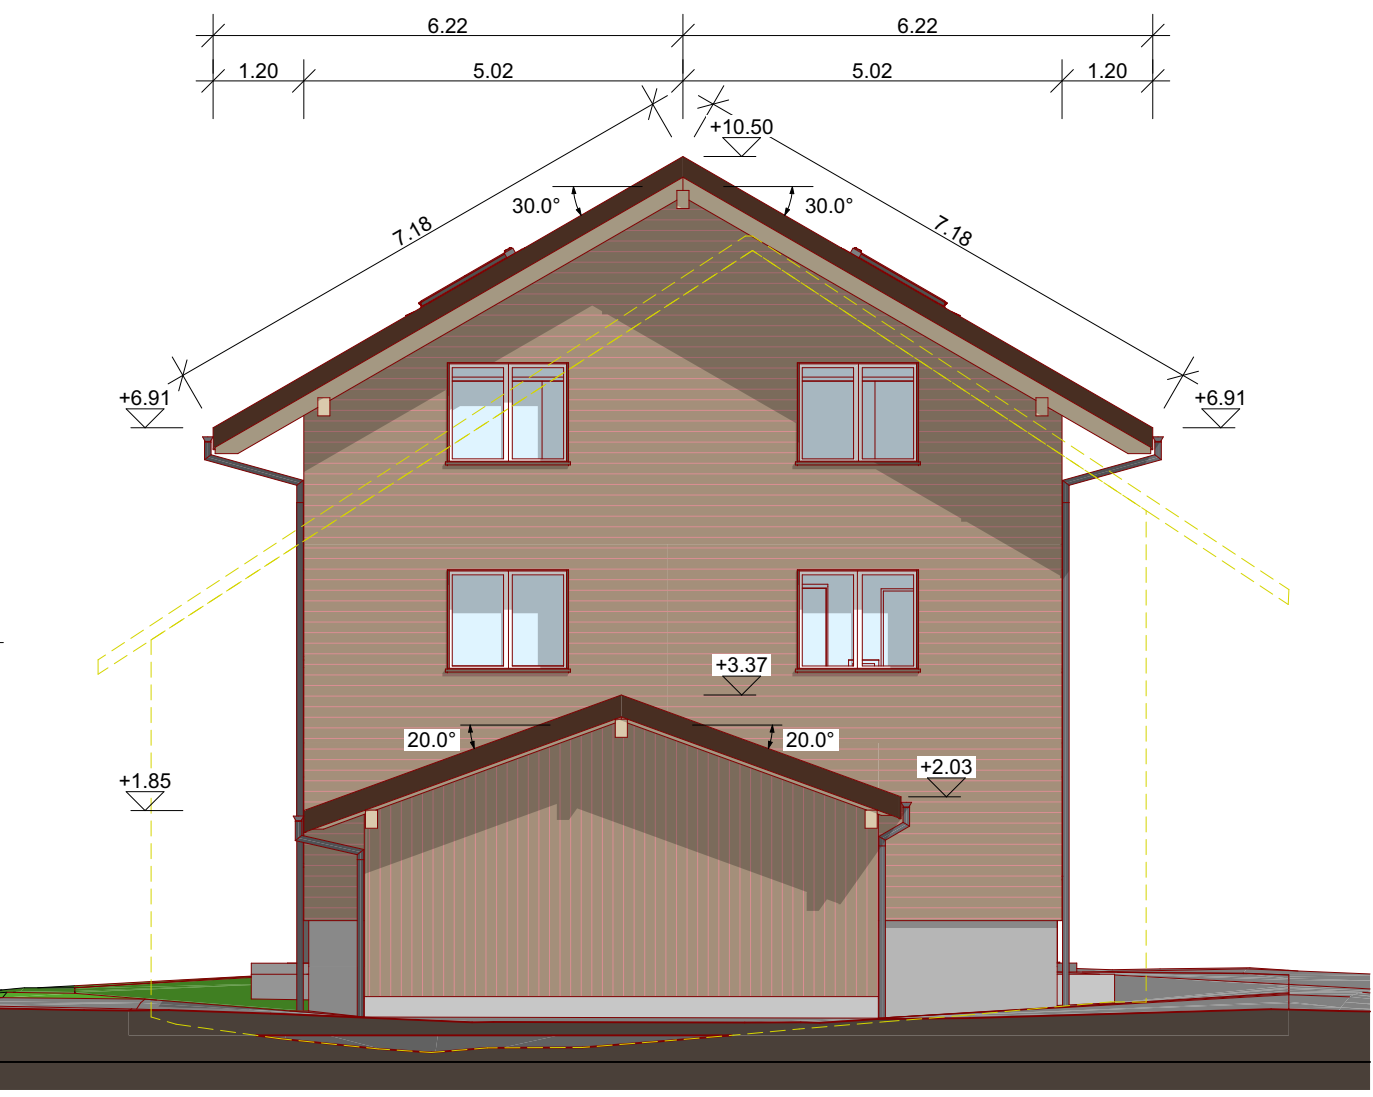


Nordfassade 1:100

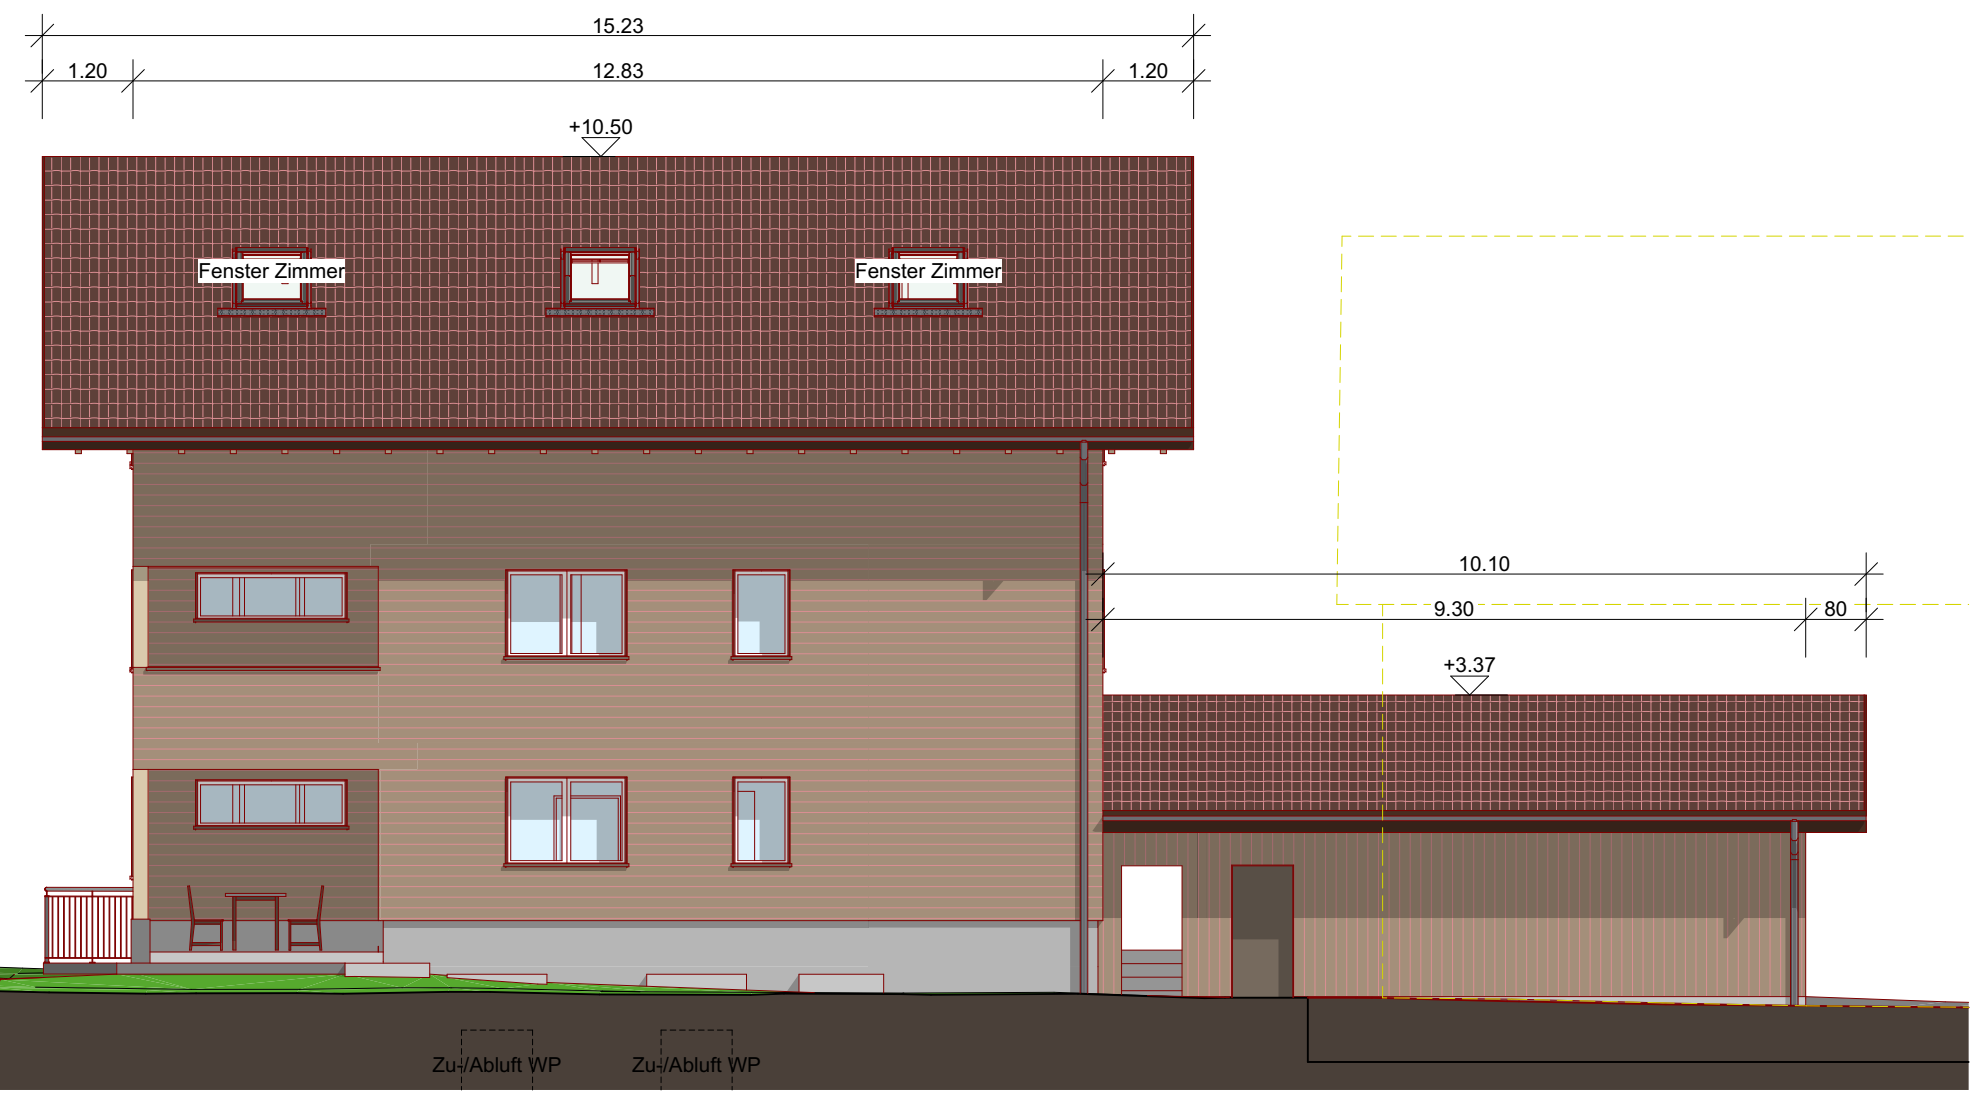


Ostfassade 1:100

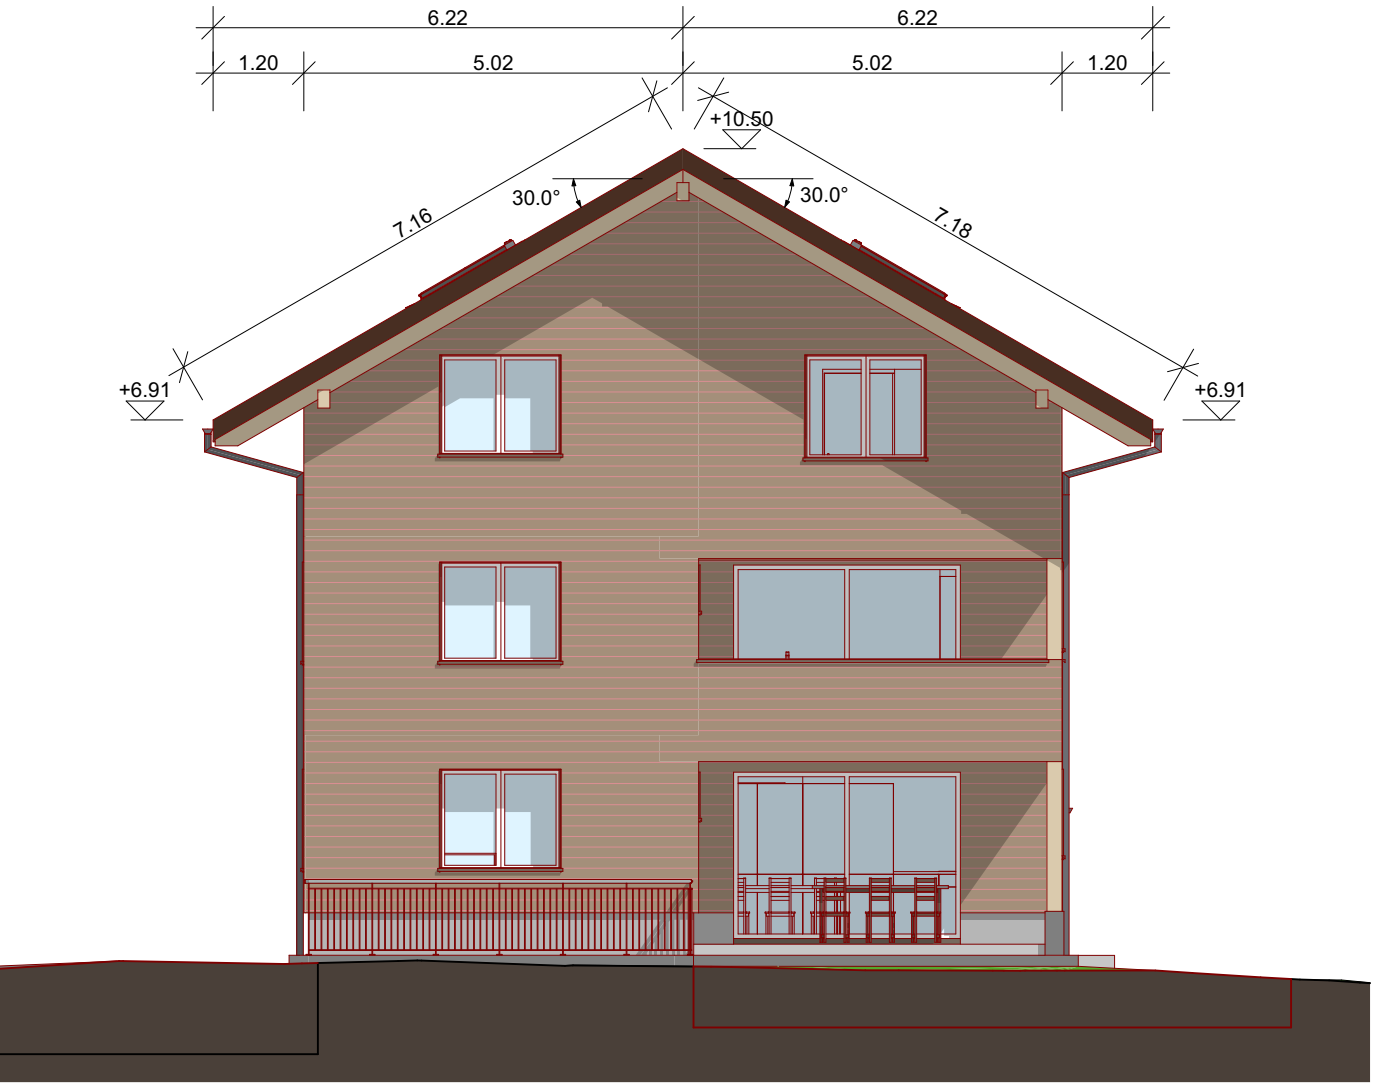


Südfassade 1:100

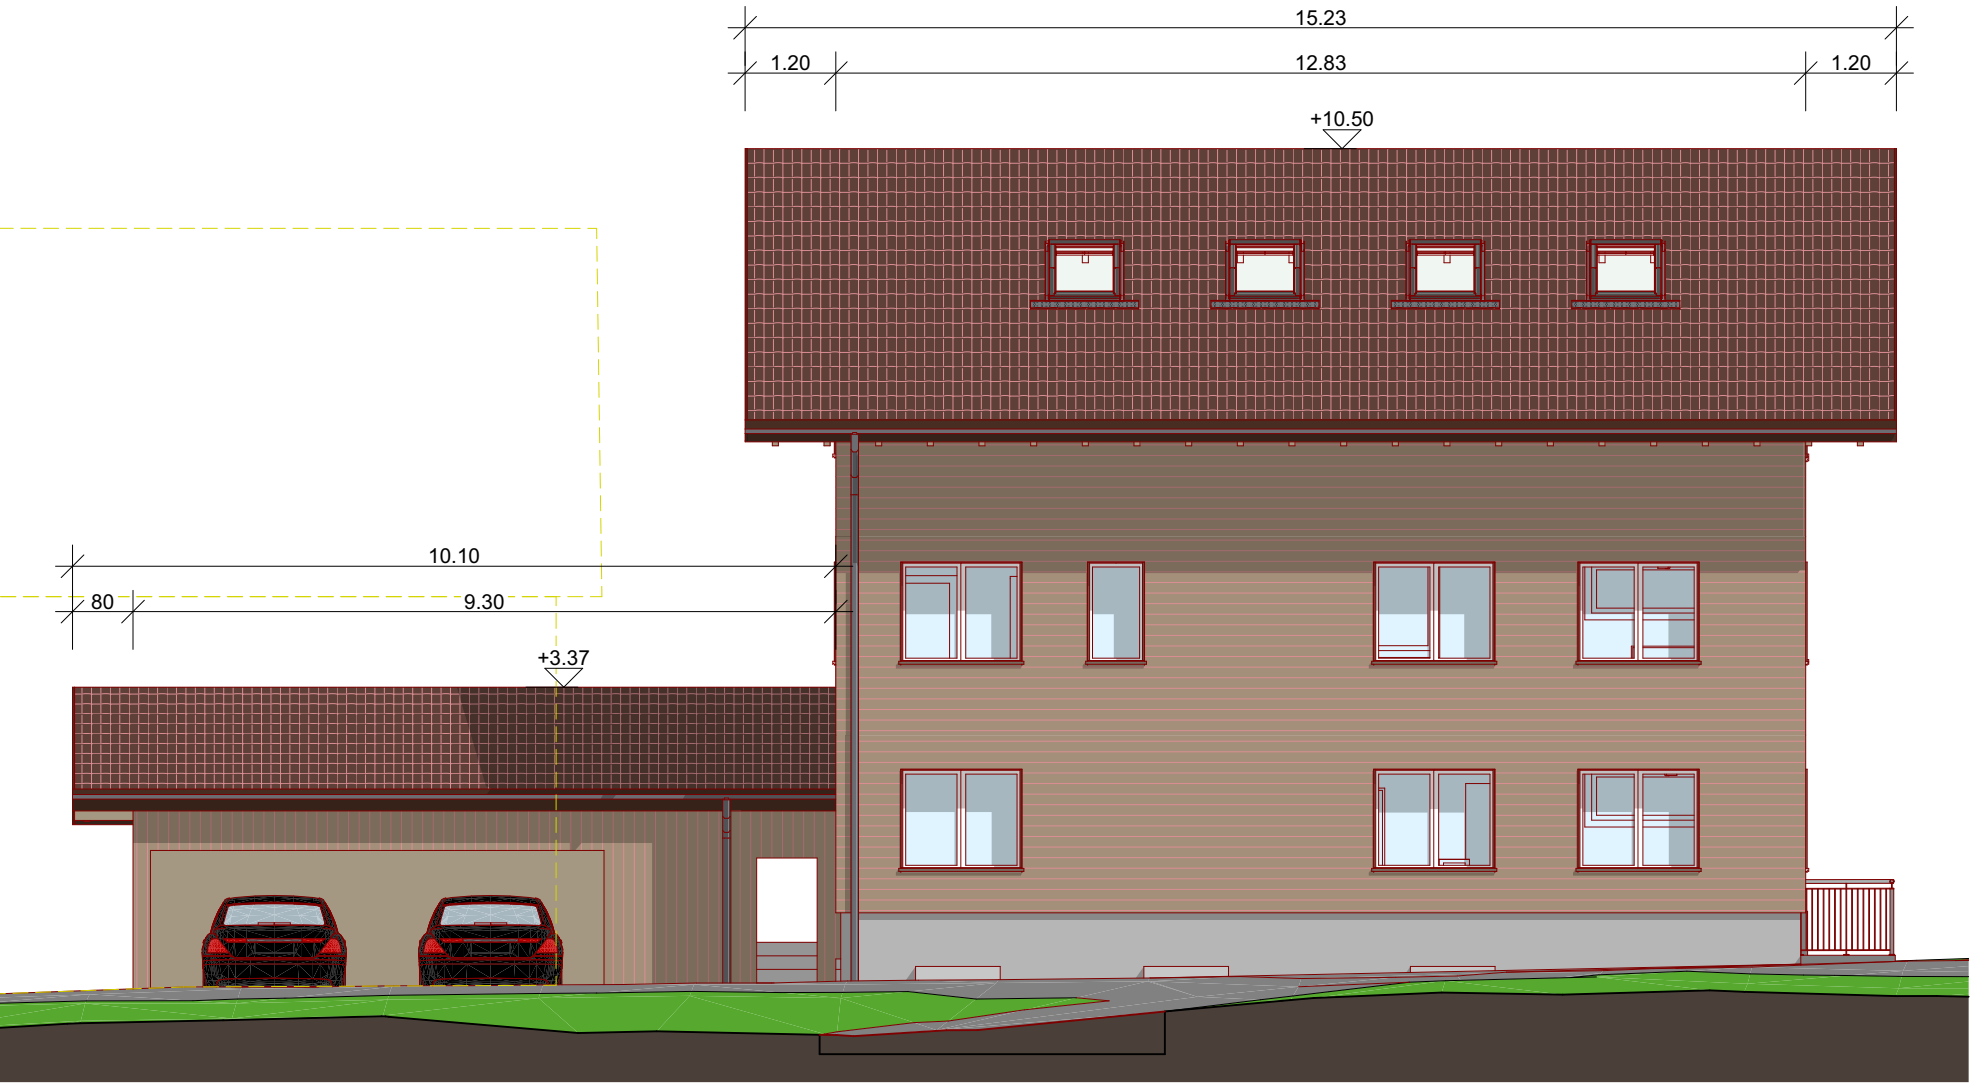


Westfassade 1:100

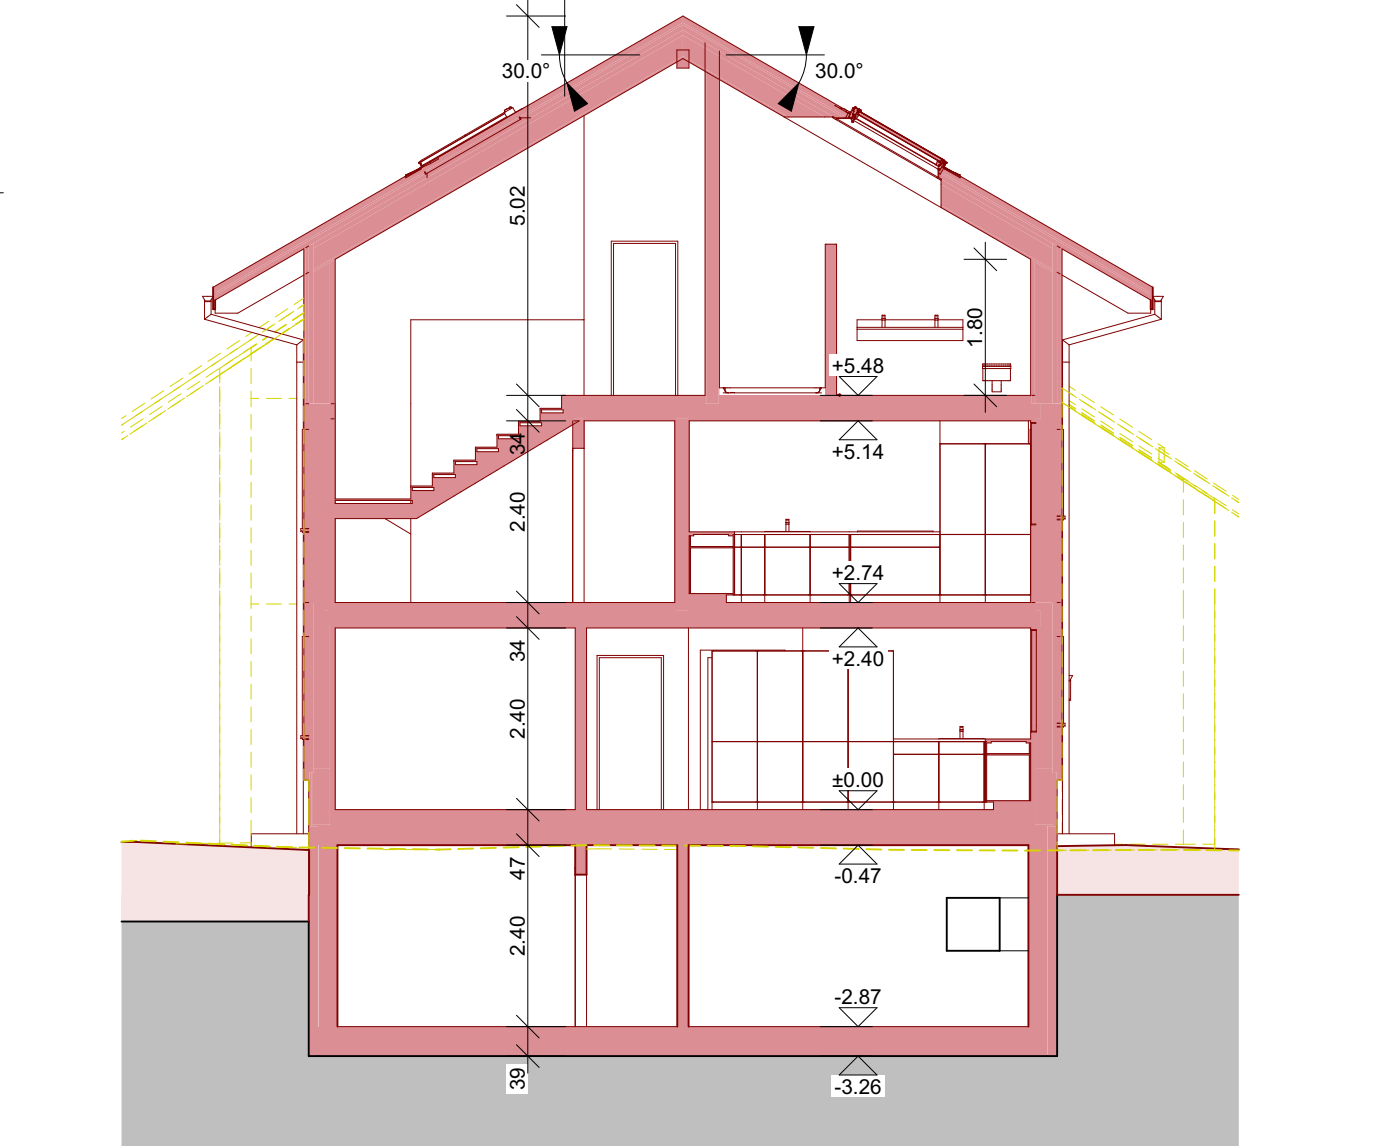


Schnitt A-A 1:100

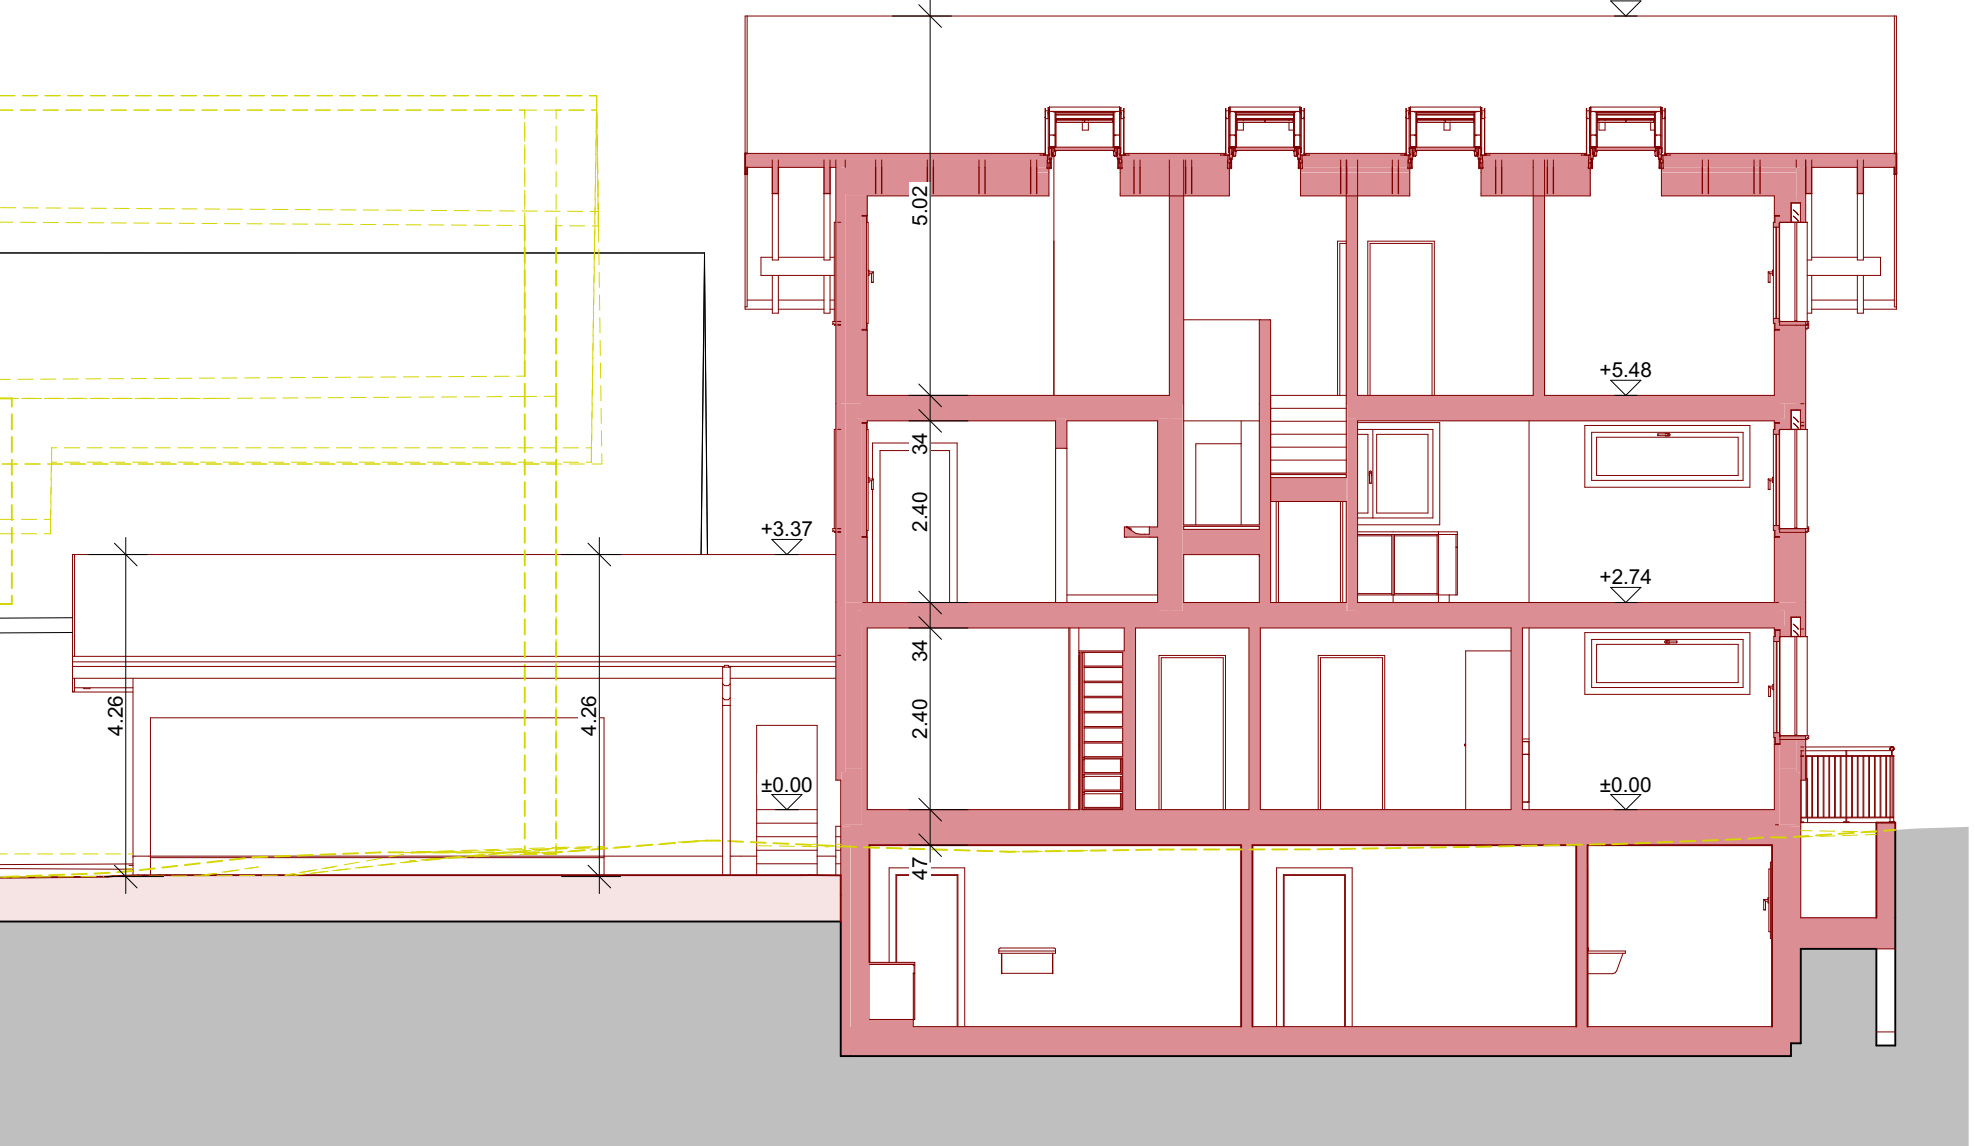


Schnitt 1-1 1:100

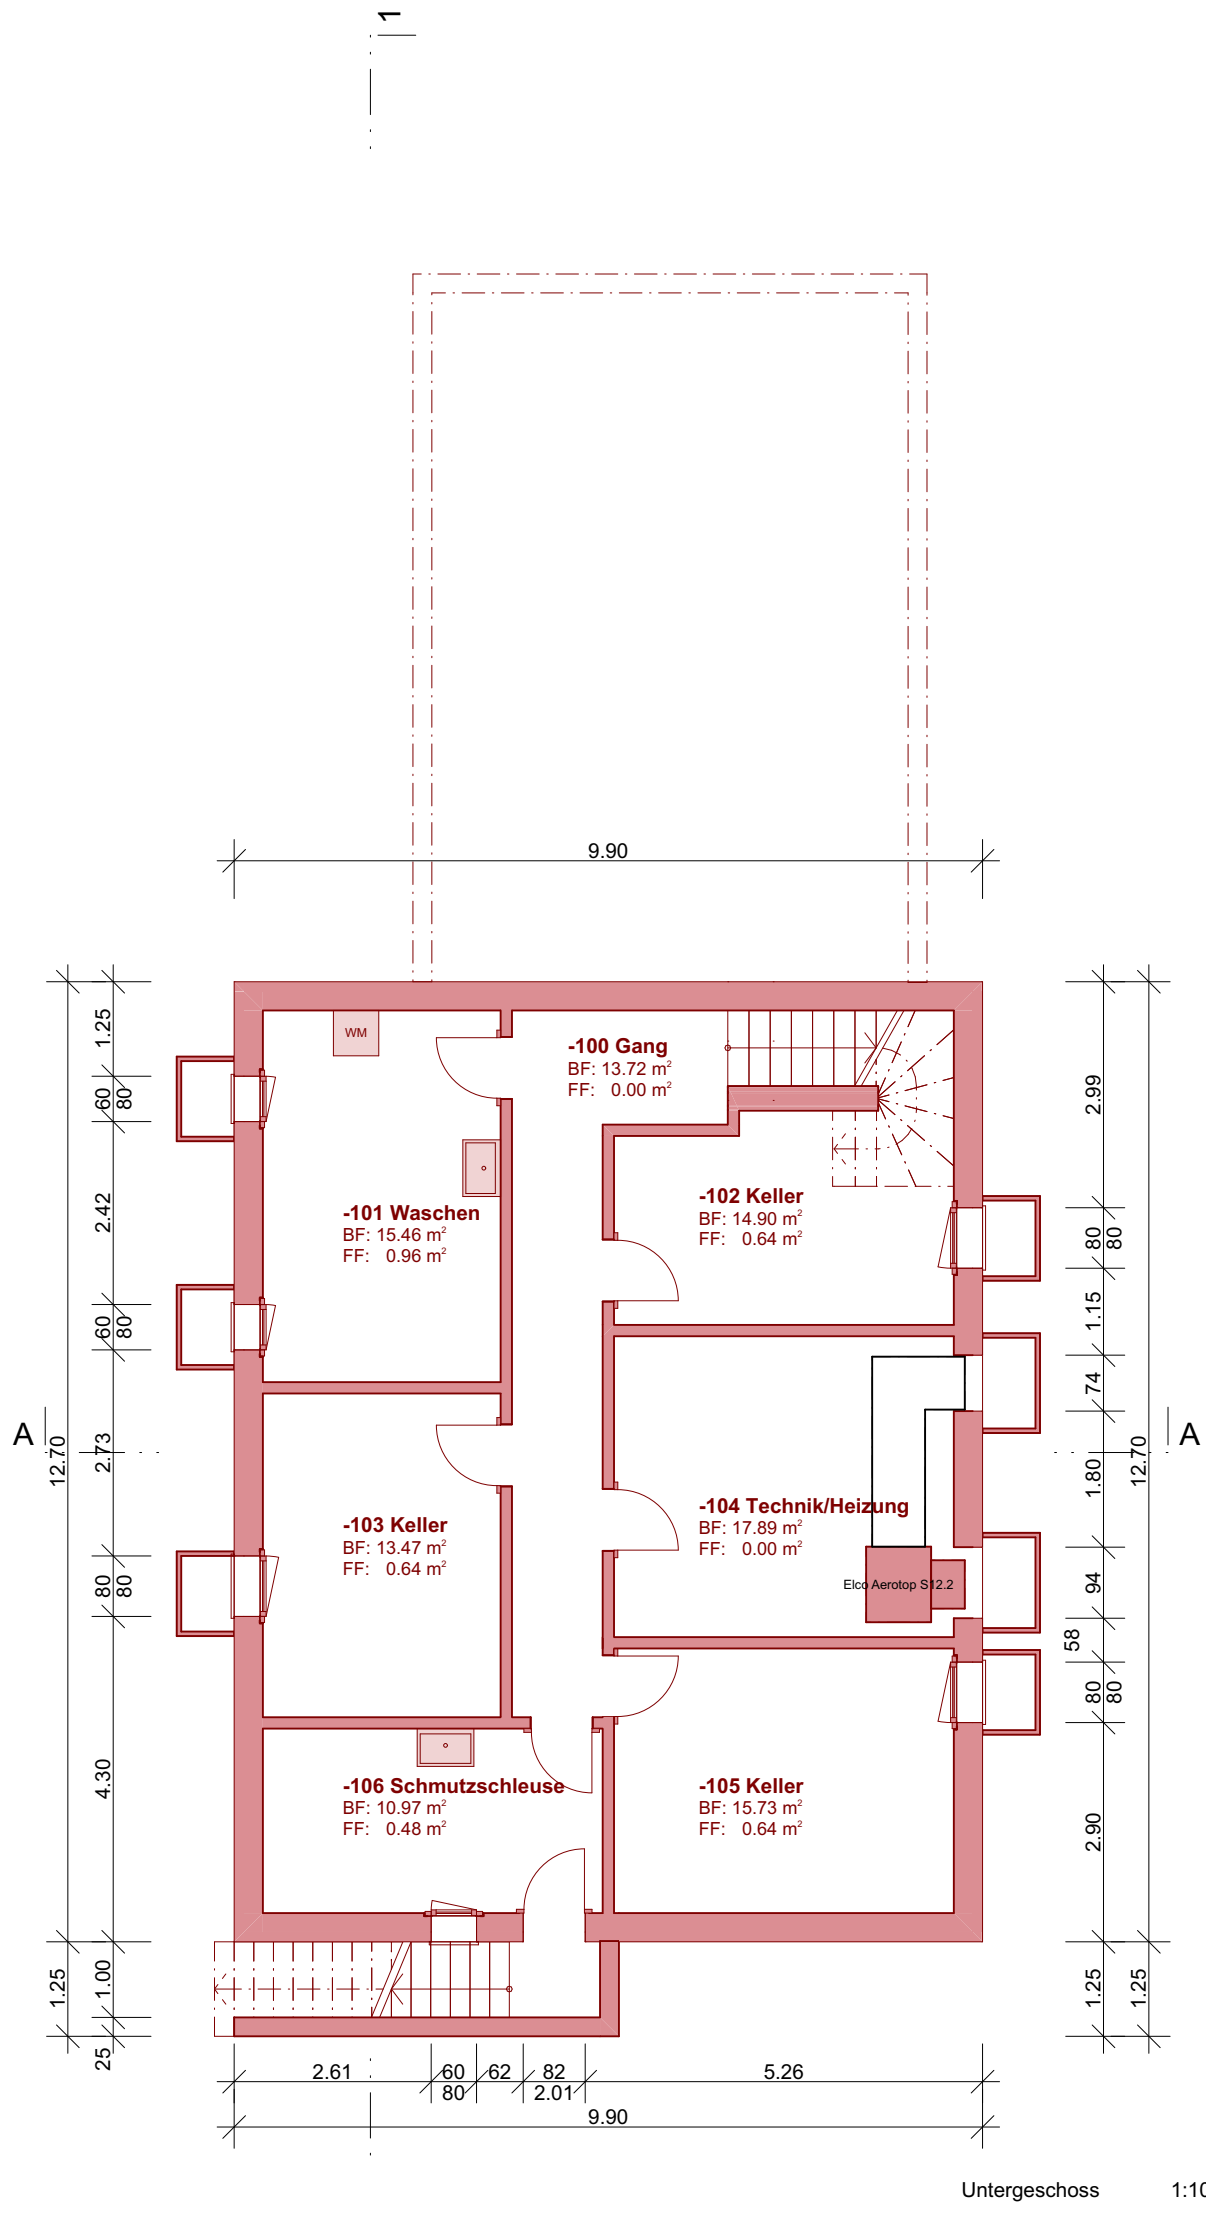


Untergeschoss 1:100

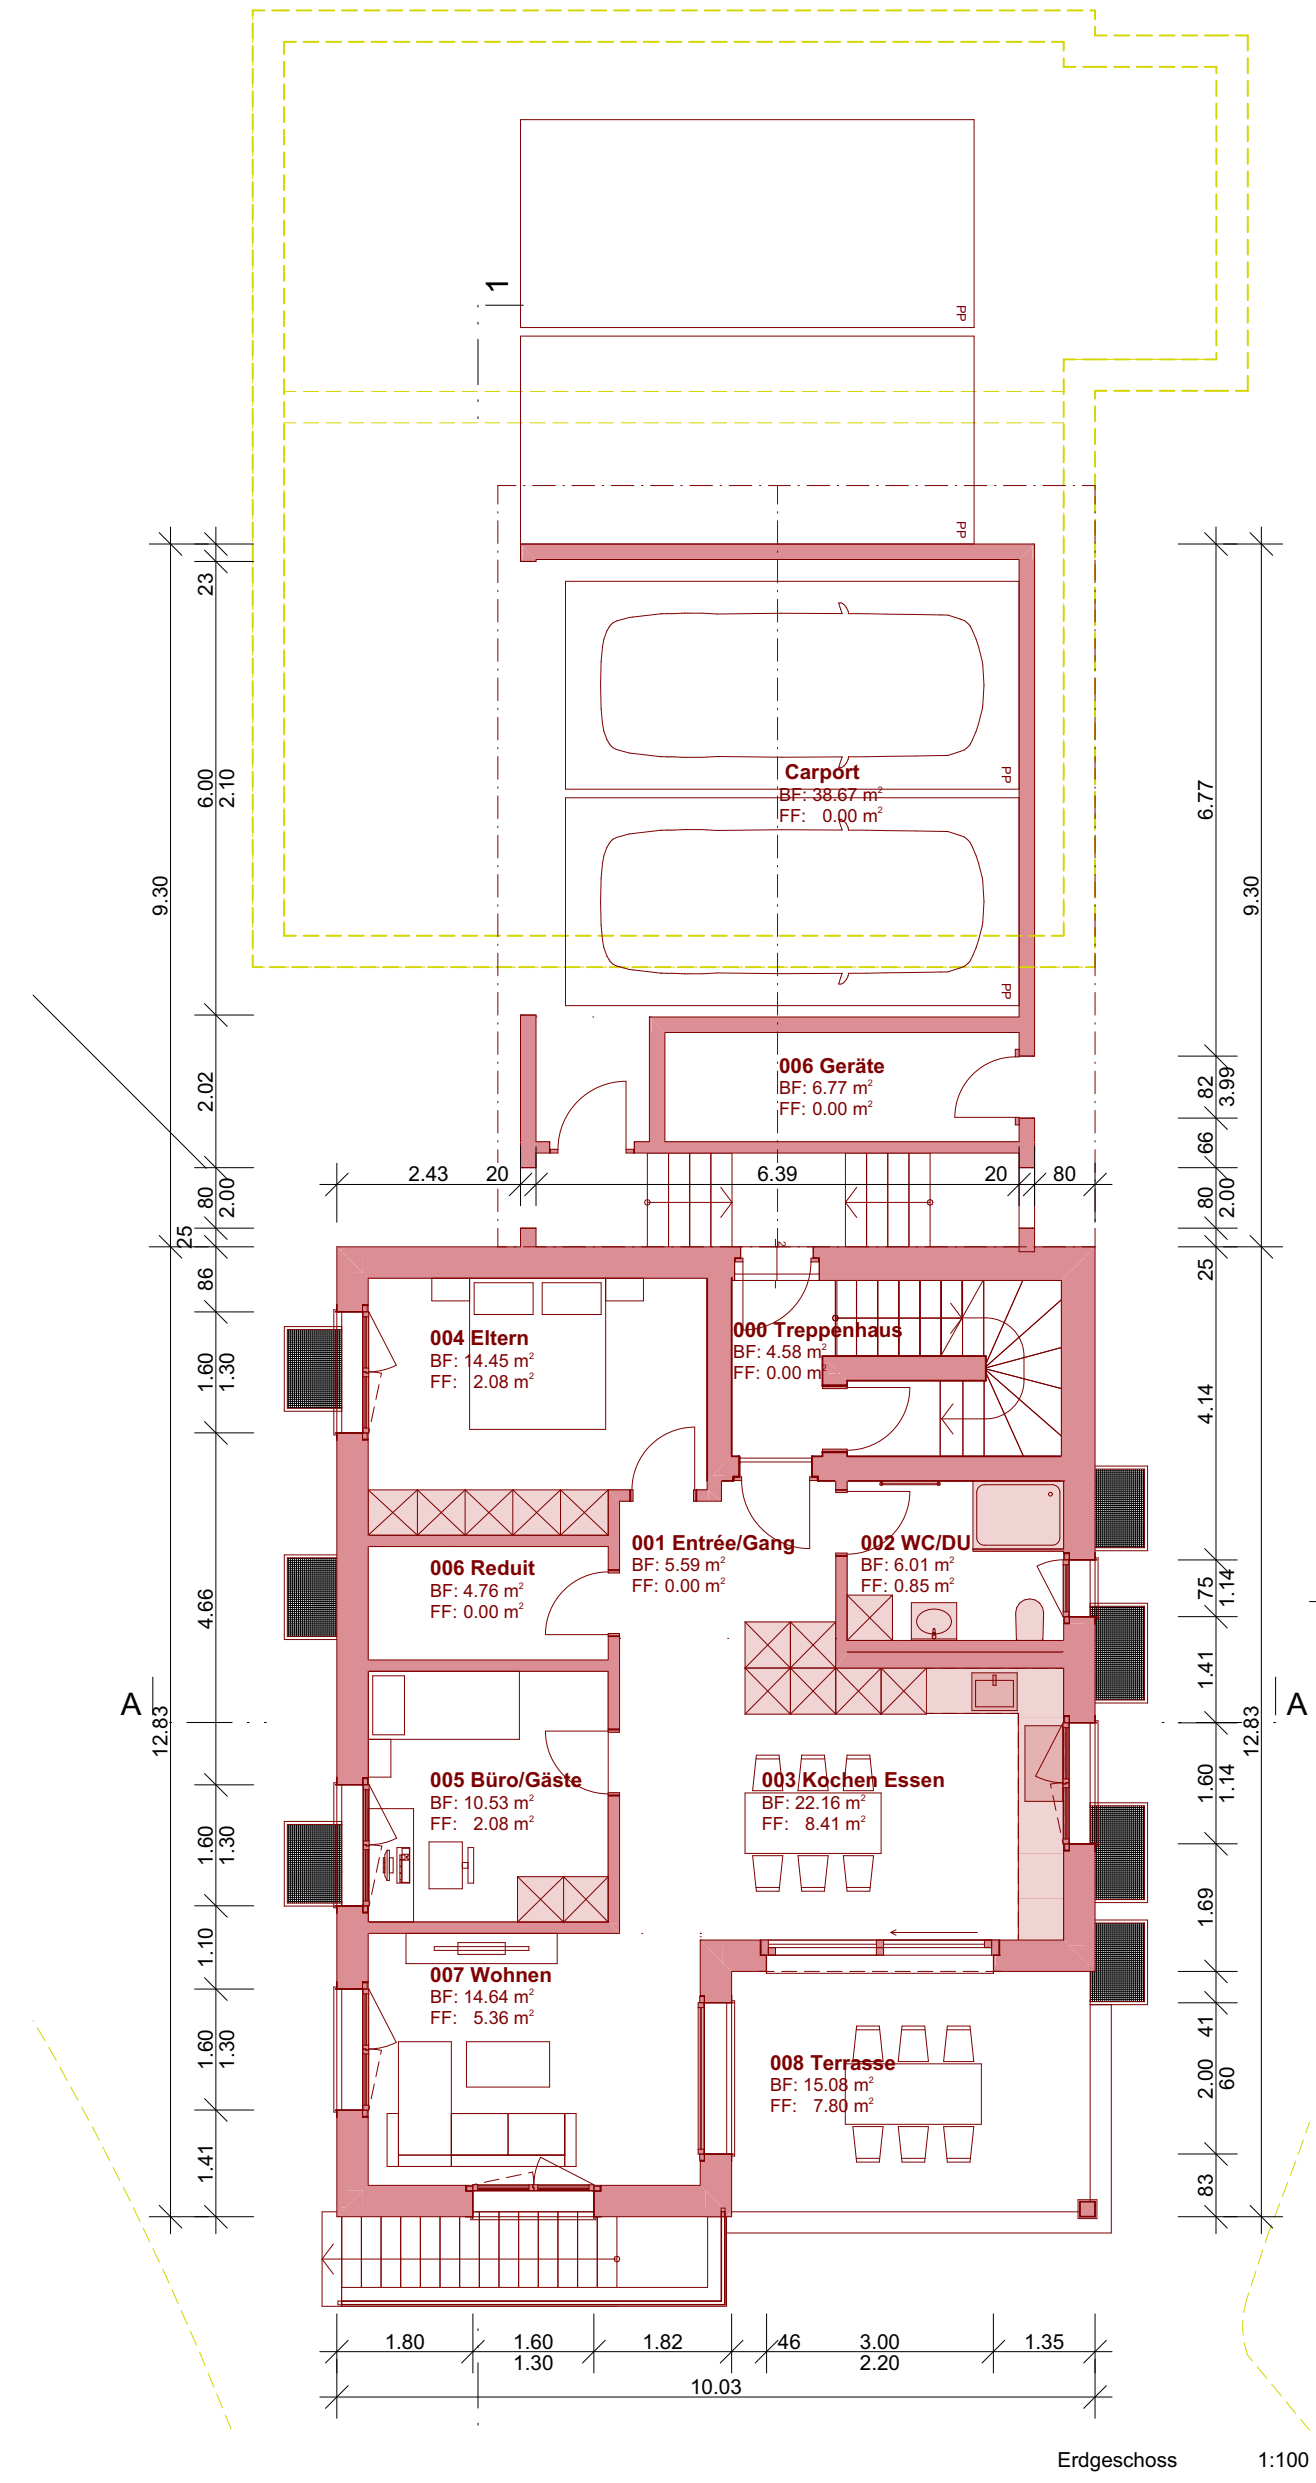

Erdgeschoss 1:100

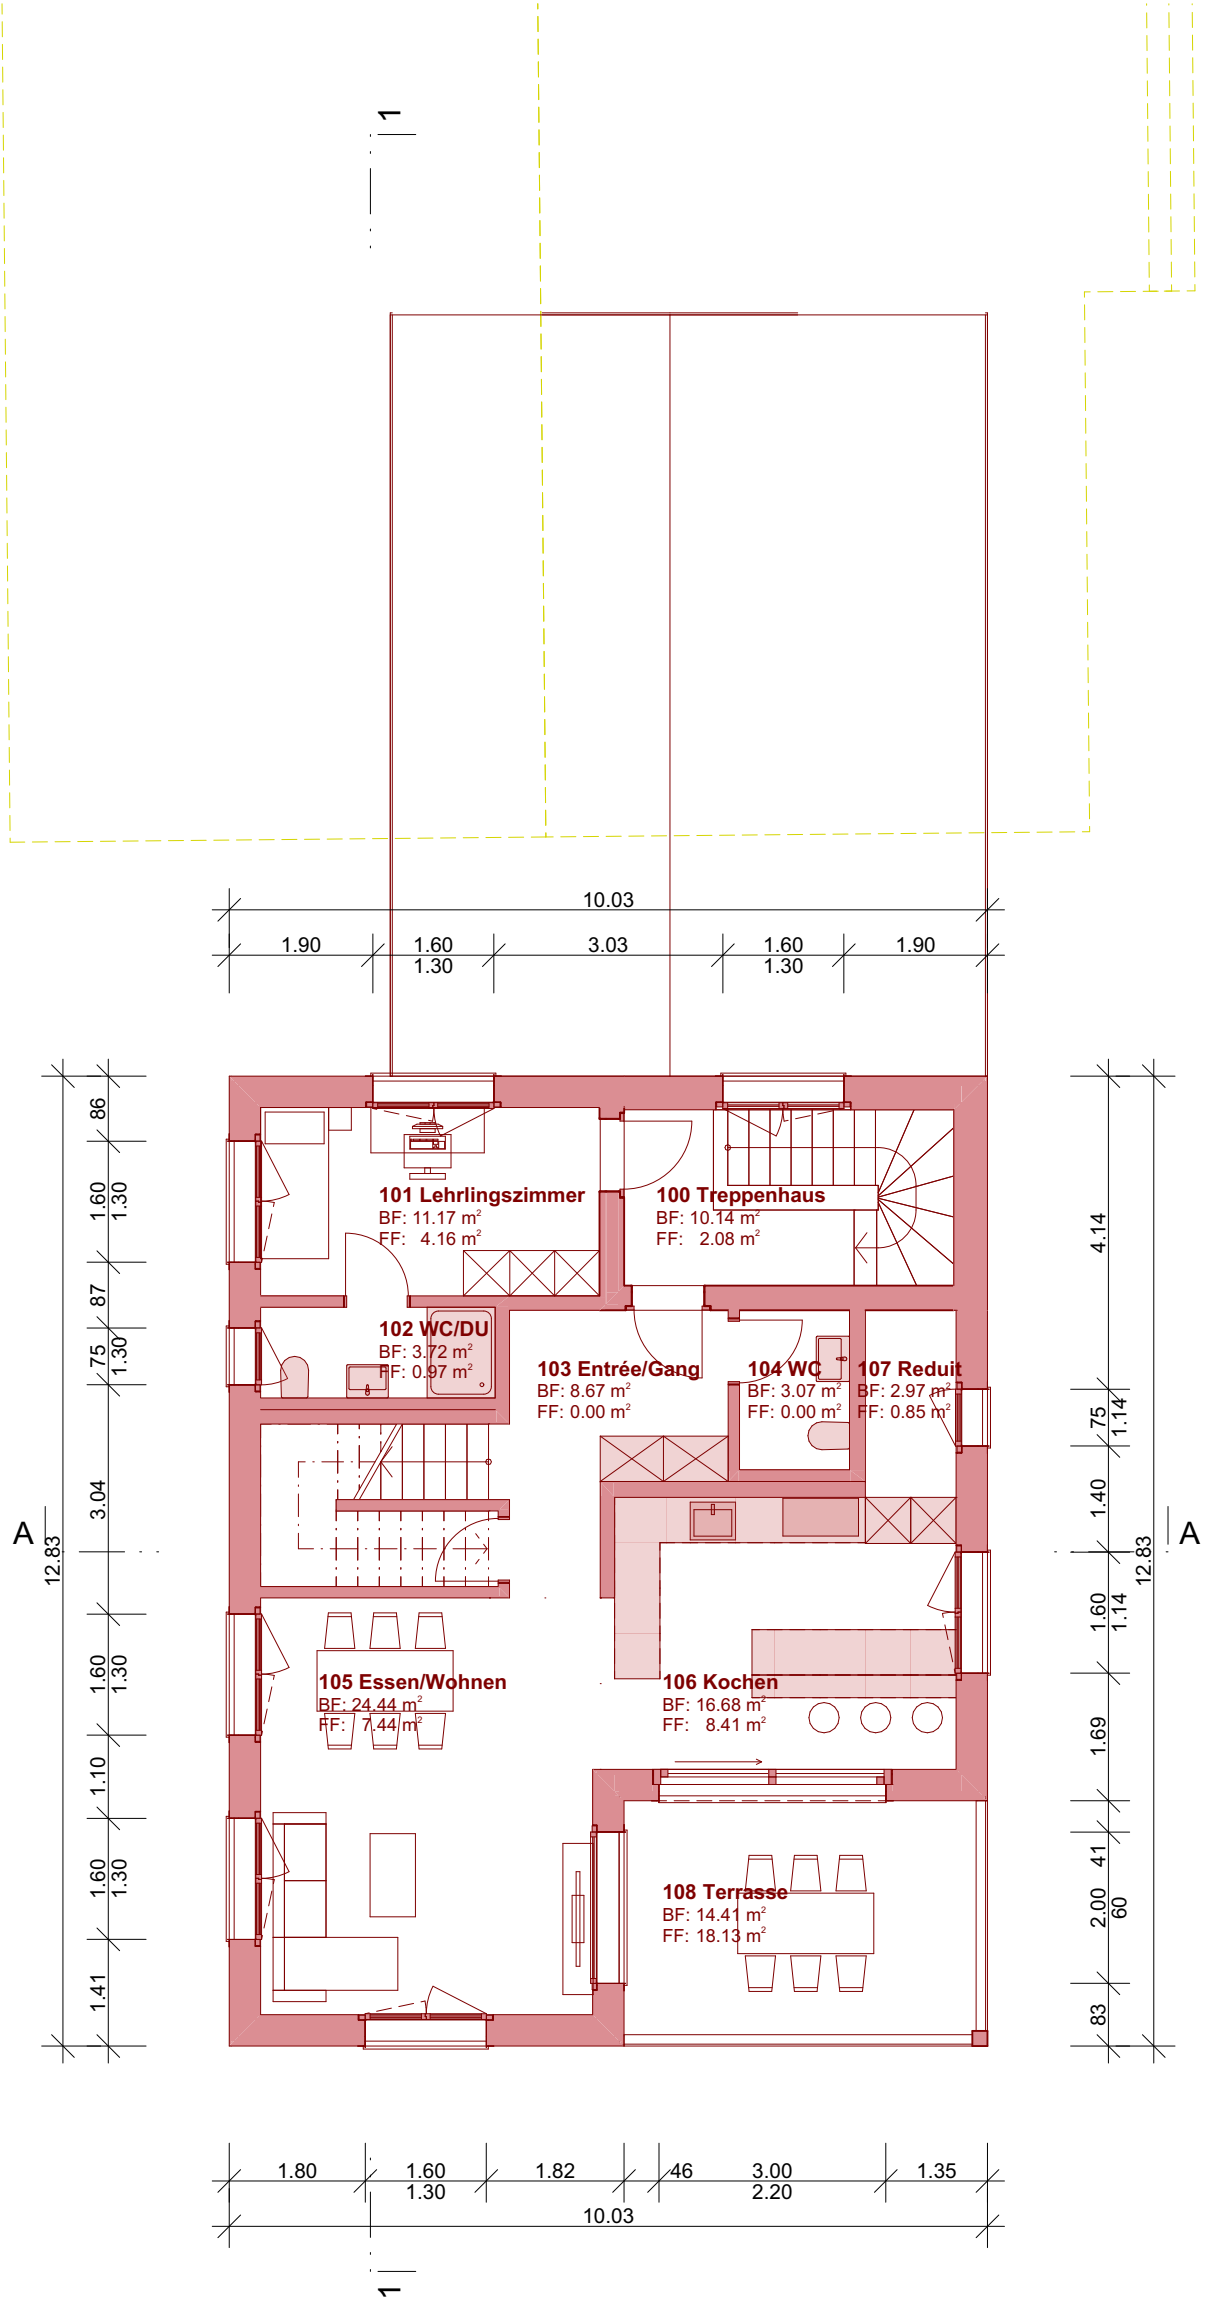

Obergeschoss 1:100

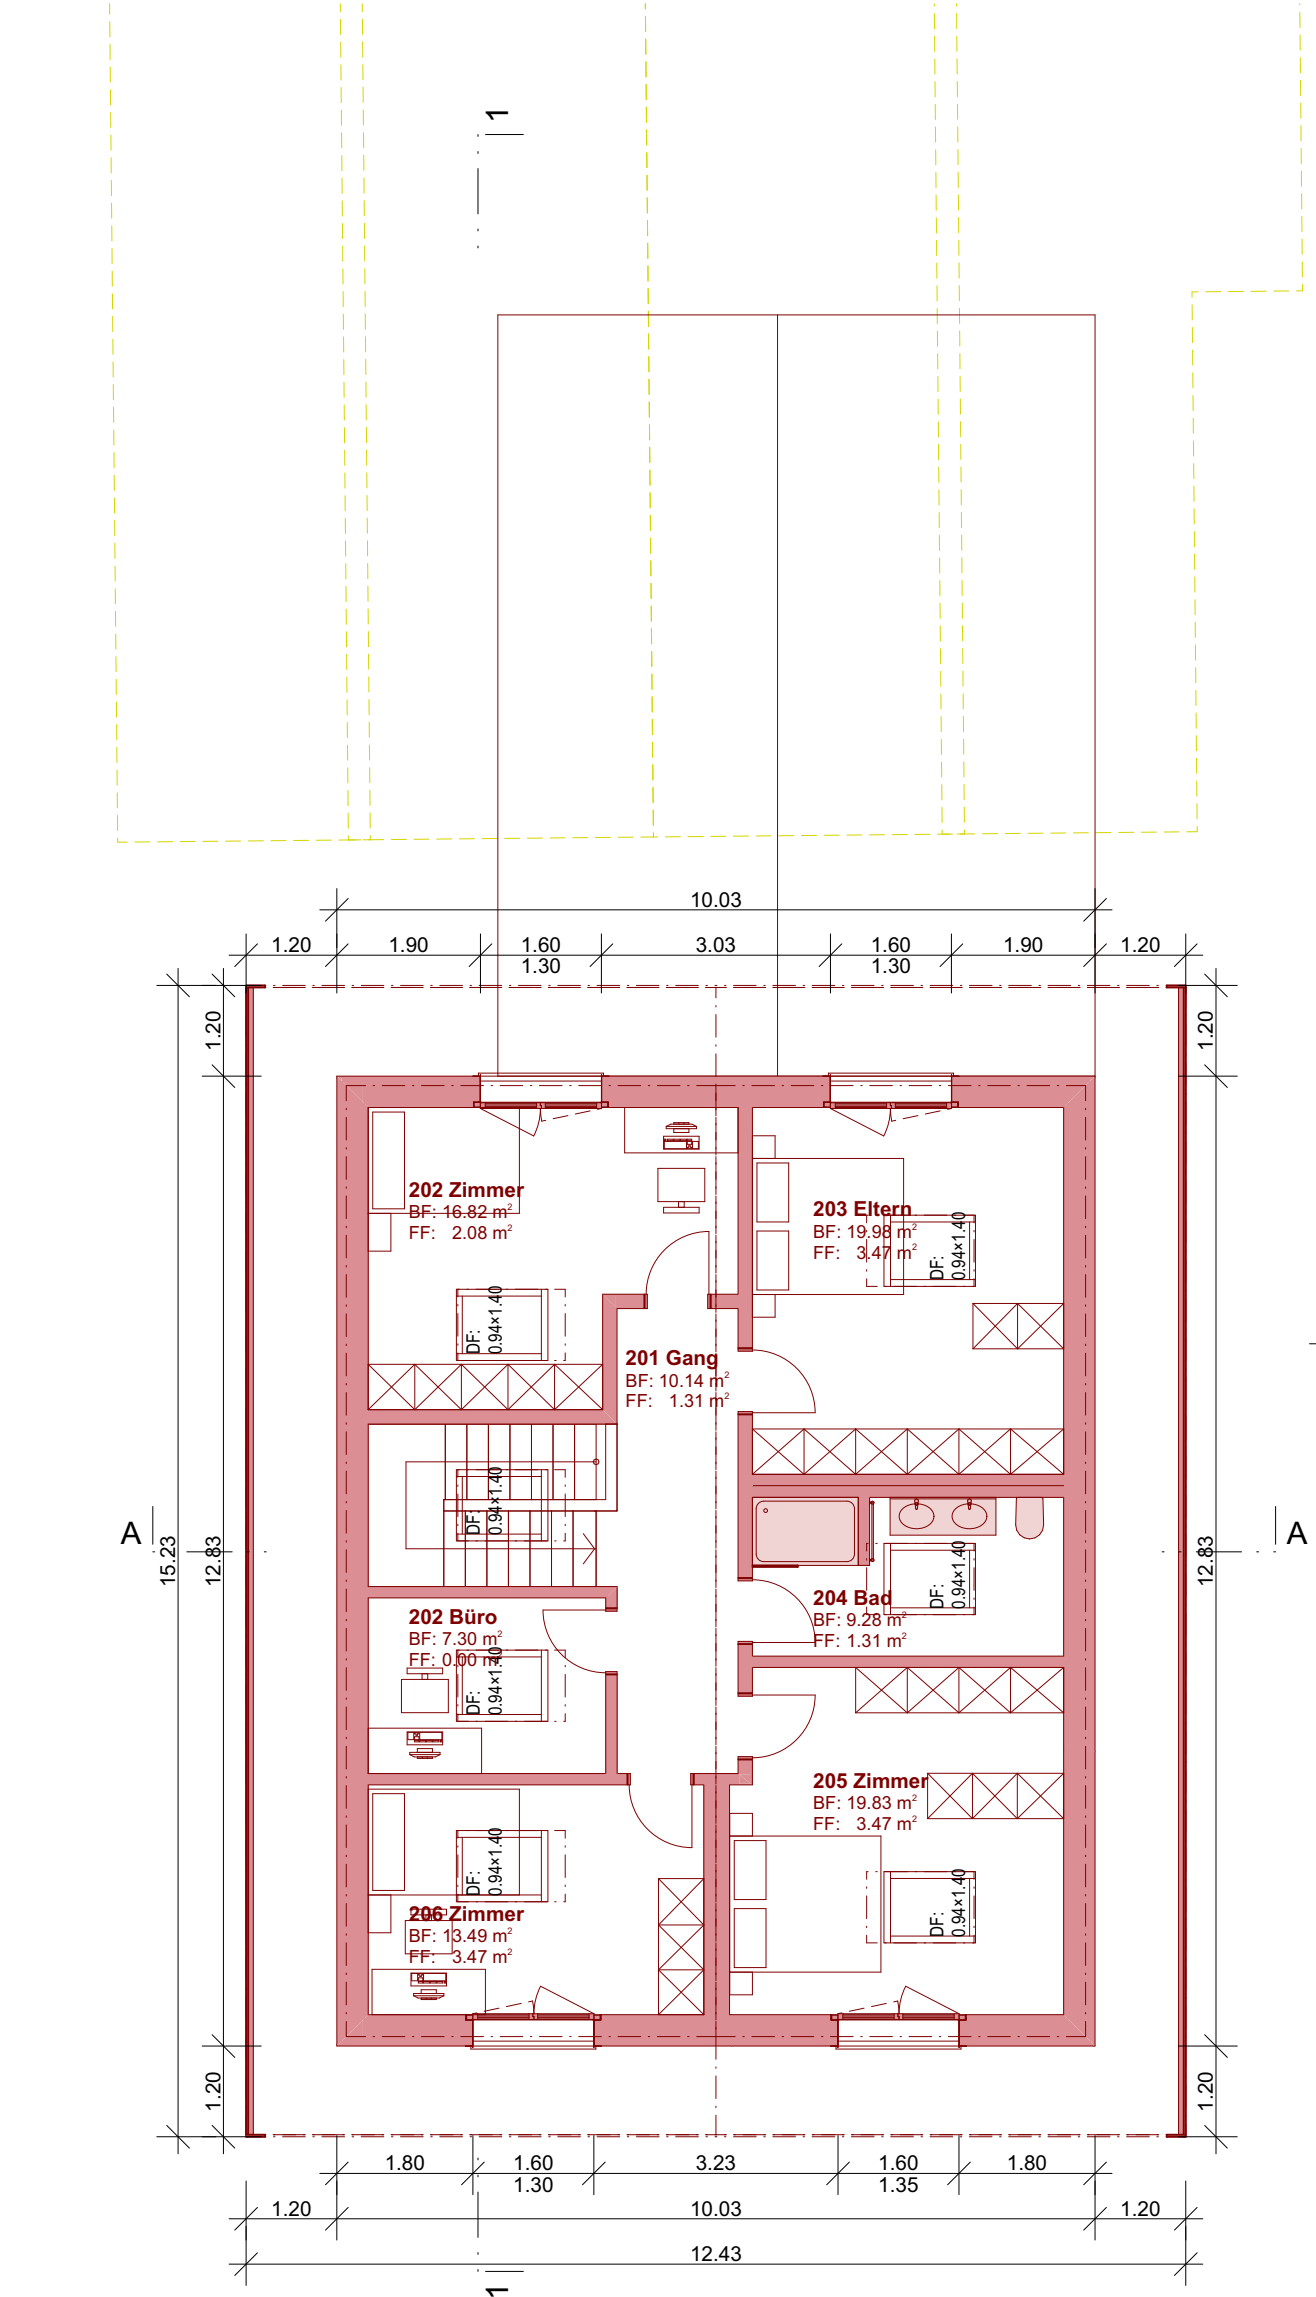

Dachgeschoss 1:100