


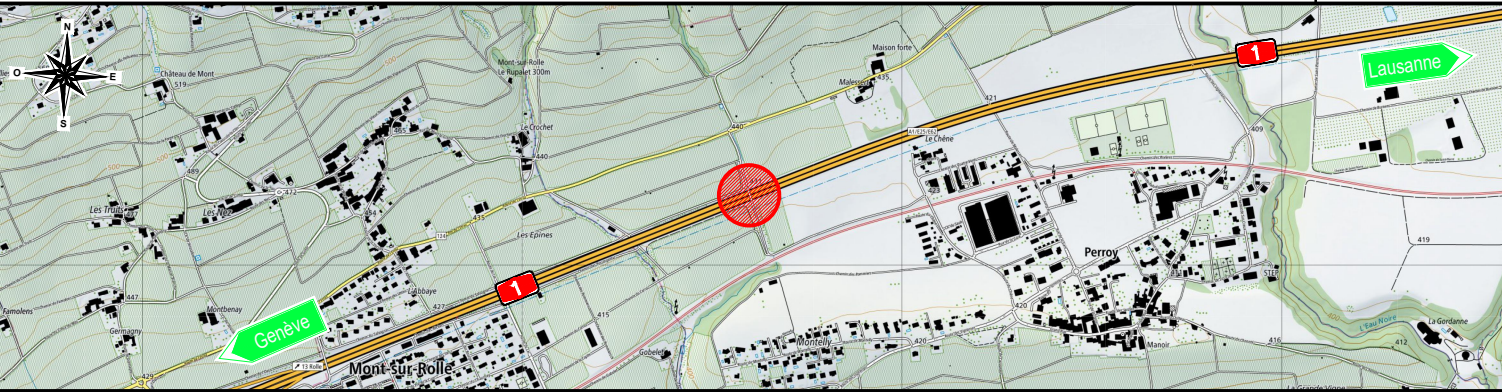

Remplacement du passage supérieur PS Rc de Bougy

Tronçon d'entretien: U05
Objet / Lot: PS Rc de Bougy
Km. d'entretien: N01 46.686
SRB: N01 460+686
Désignation TDcost: N01.06 190053

Canton : Vaud
Commune : Perroy

Projet définitif (AP)

01PS037 - PS Rc de Bougy

d. Profils types

Selon ORN (RS 725.111)
Art. 12, Al. 1

GROUPEMENT
NIP

Projet: Ant. Nyon-Etoy

Pilote
Membre 1
Membre 2

IUB ENGINEERING SA
PERRET-GENTIL SA
SCHOPFER & NIGGLI SA

GIVISIEZ
YVERDON-LES-BAINS
LAUSANNE

F 1
0 1
7 3
D A P

1 9 0 0 5 3
U 0 5
4 8 6 3 1
2 6 0 4 / -

Document établi par : Schopfer & Niggli SA

Rev.	Index 0	Index A	Index B	Index C	Index D	Doc. / Plan - N° (auteur)	3366.2604	
Date	08.09.2023					Objet inventorié - Numéro	22.01.06.486.31	
Auteur	TA					Format	59.4x63 cm	
Contrôlé	ABL					Echelles	1:50	
Direction de projet Office fédéral des routes OFROU Filiale Estavayer-le-lac Place de la Gare 7 1470 Estavayer-le-lac							Date de réception	
							Examiné / ingénieur expert	
							Validé / libéré par	


Légende :

- Existant
- Existant supprimé
- Projet


Gabarit horizontal du passage supérieur

- Références normatives :
 - VSS 40 201 Profil géométrique type - Dimensions de base et gabarit des usagers de la route.
 - VSS 40 090b Projets, bases - Distances de visibilité.
 - VSS 40 110 Tracé - Eléments du profil en long.

Profil type côté Jura

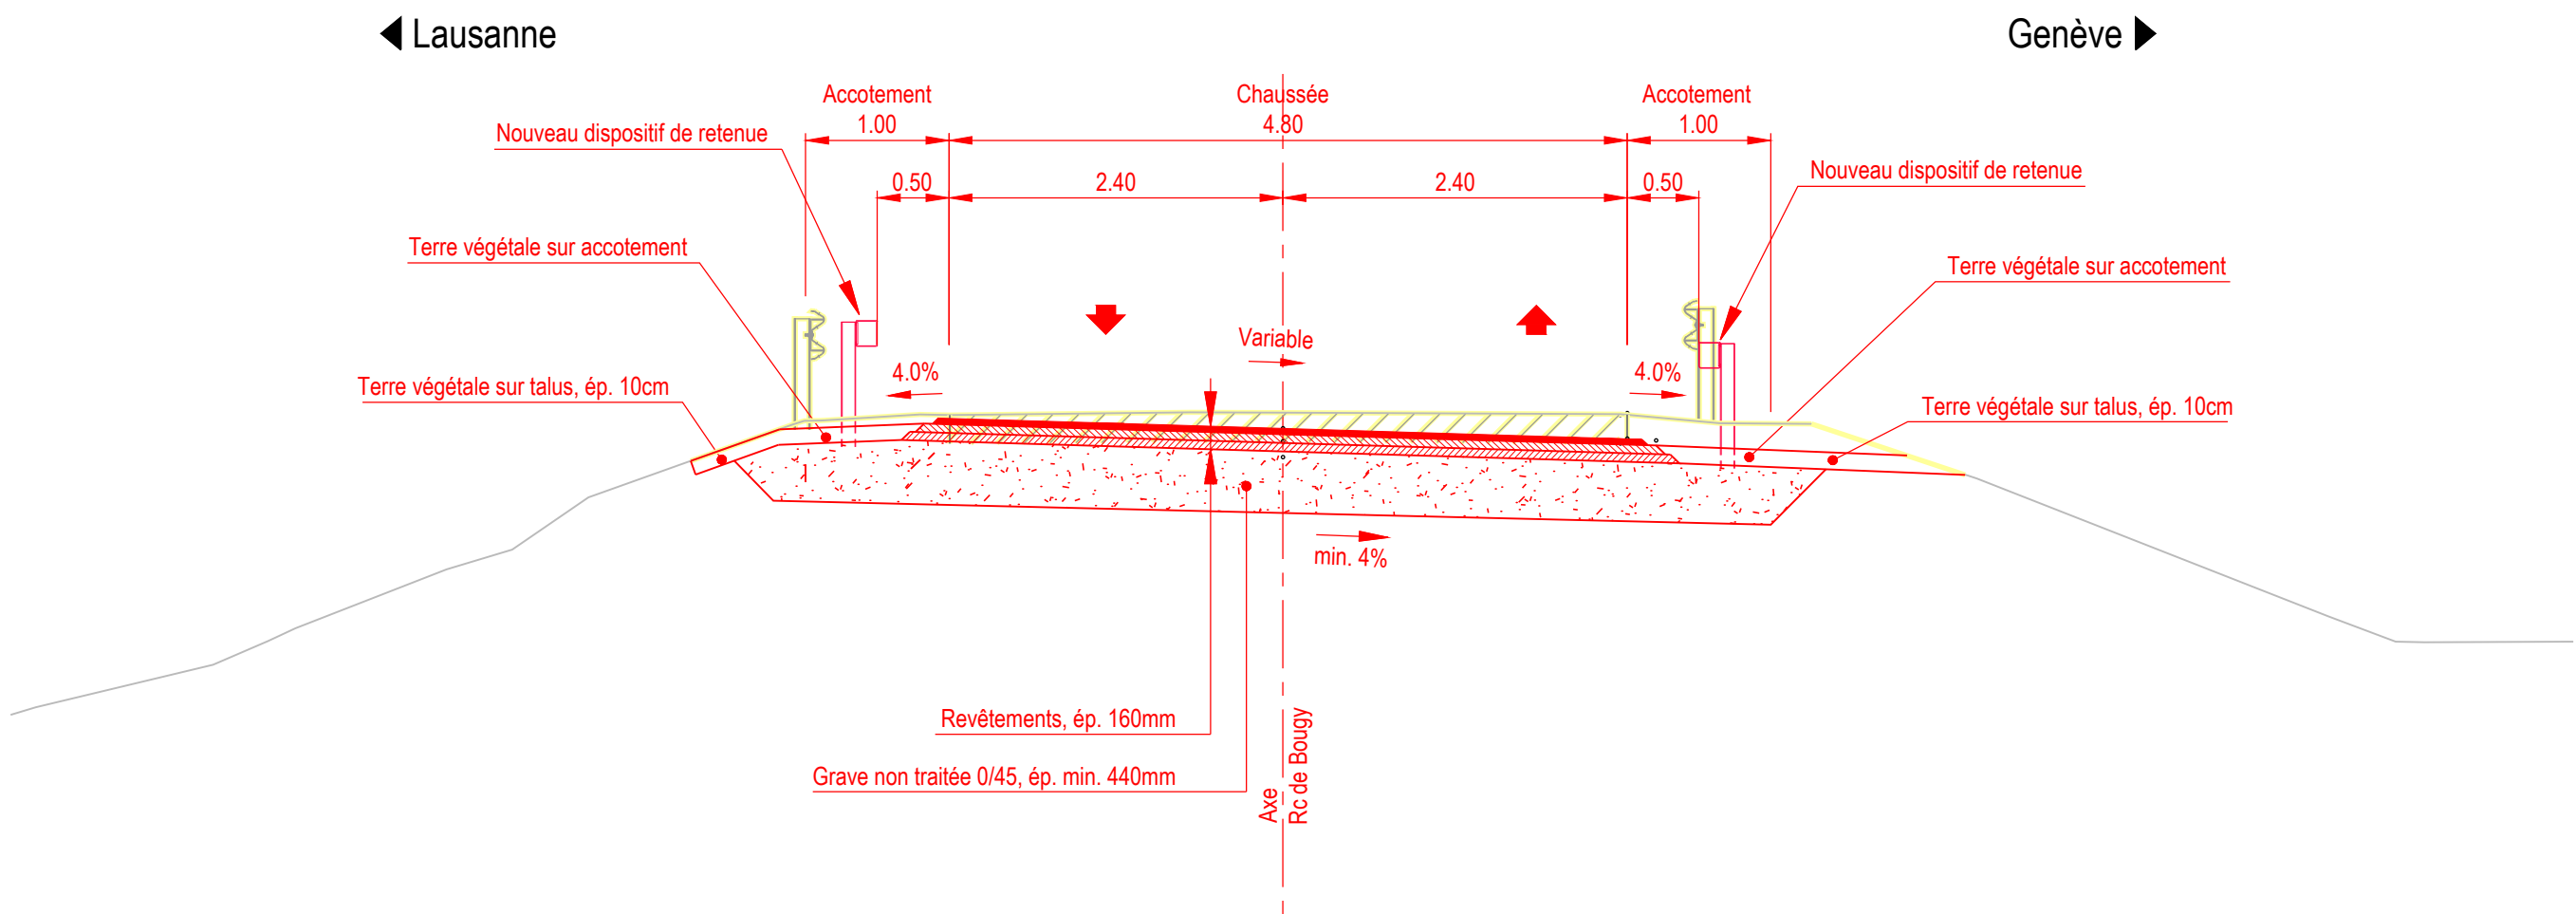

Profil type sur PS

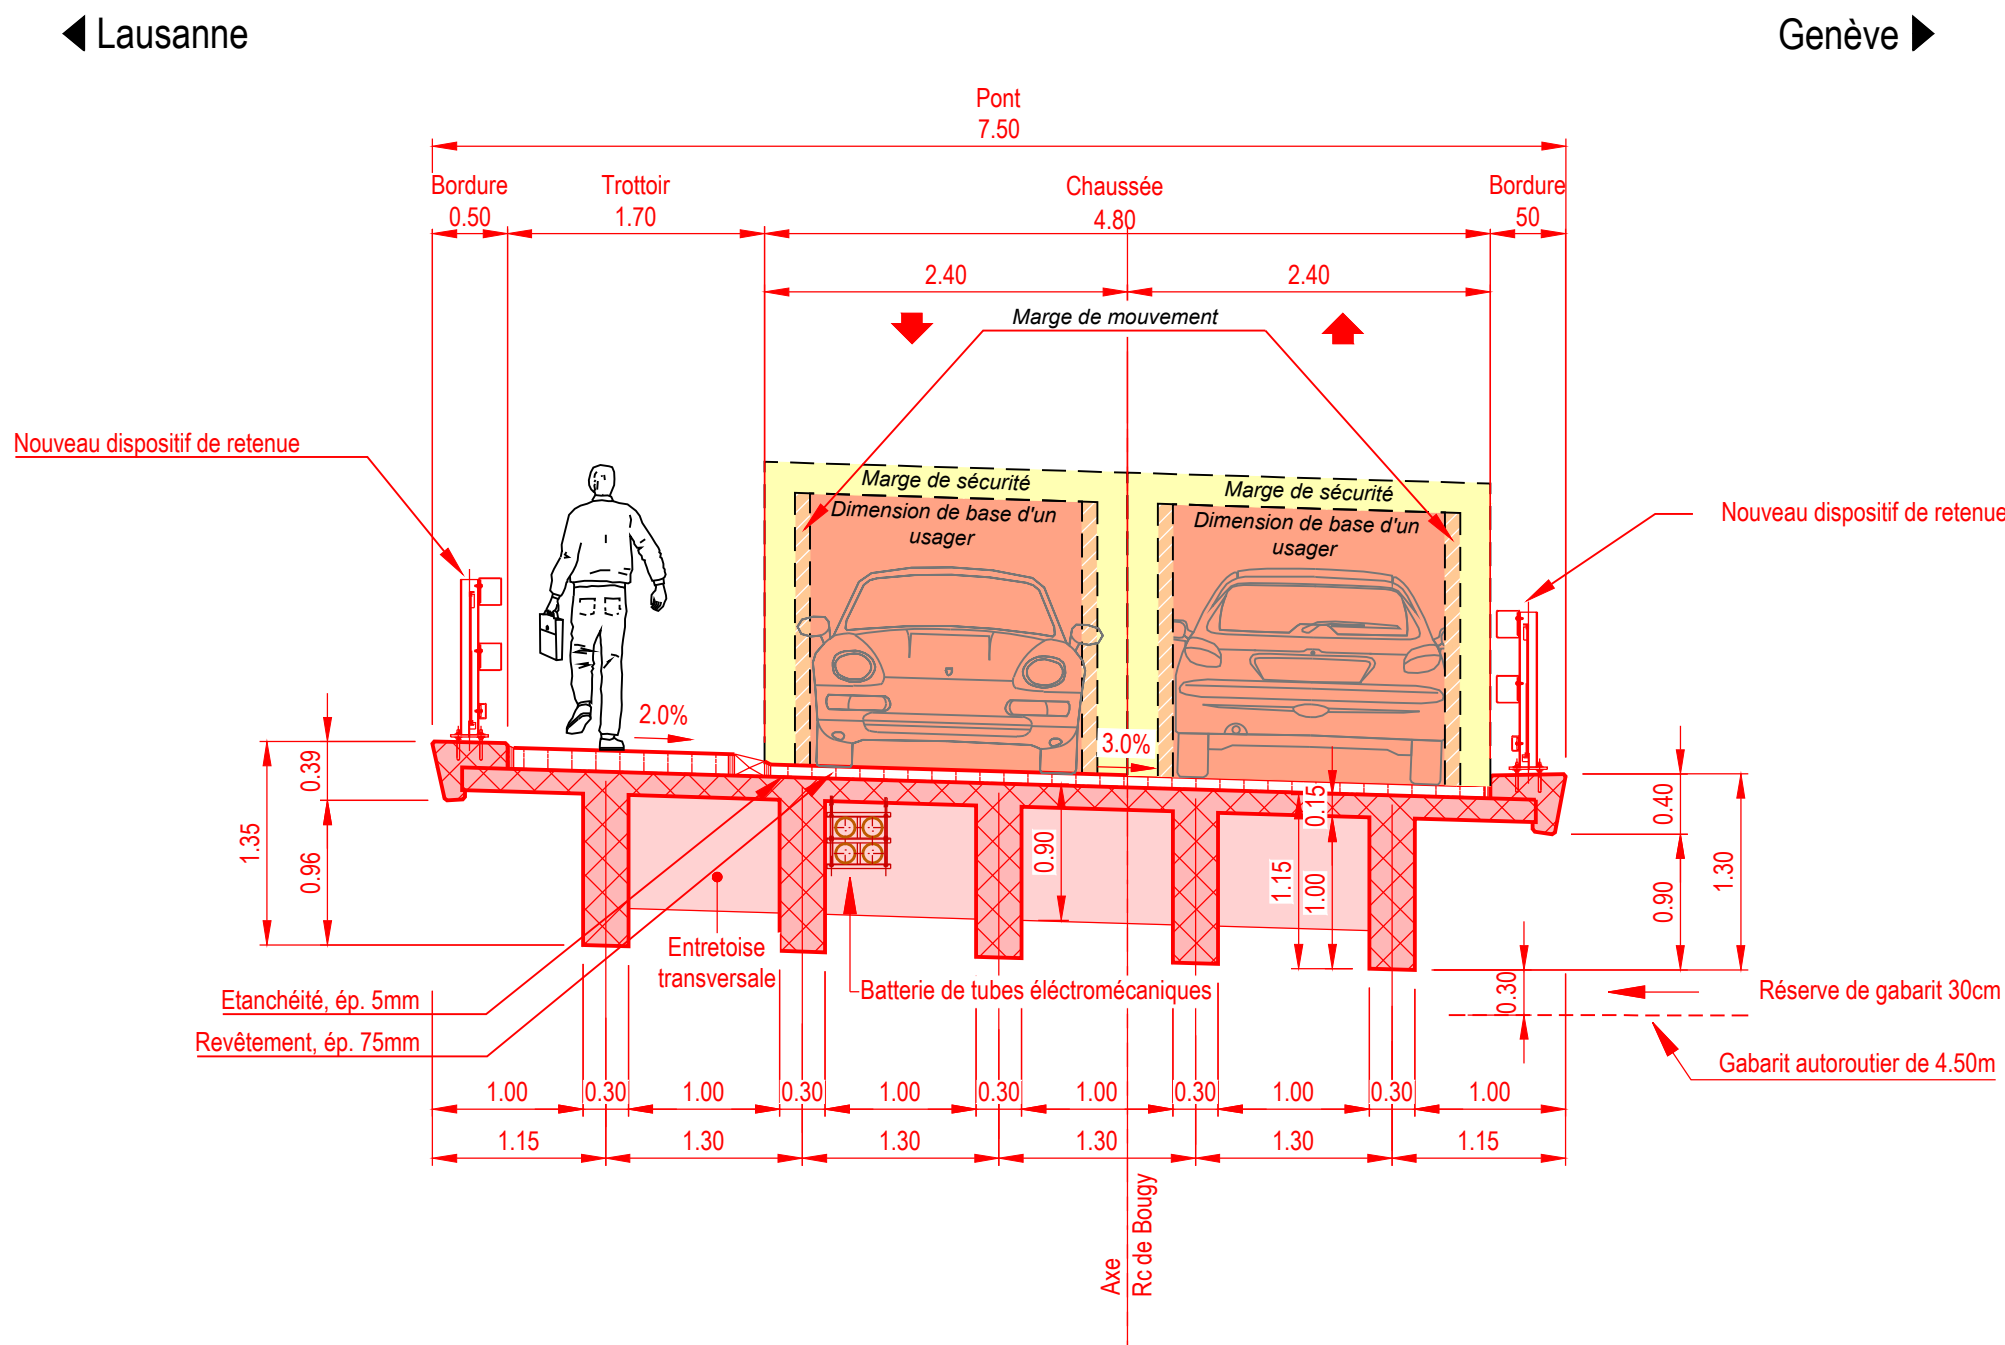

Profil type côté Lac

