


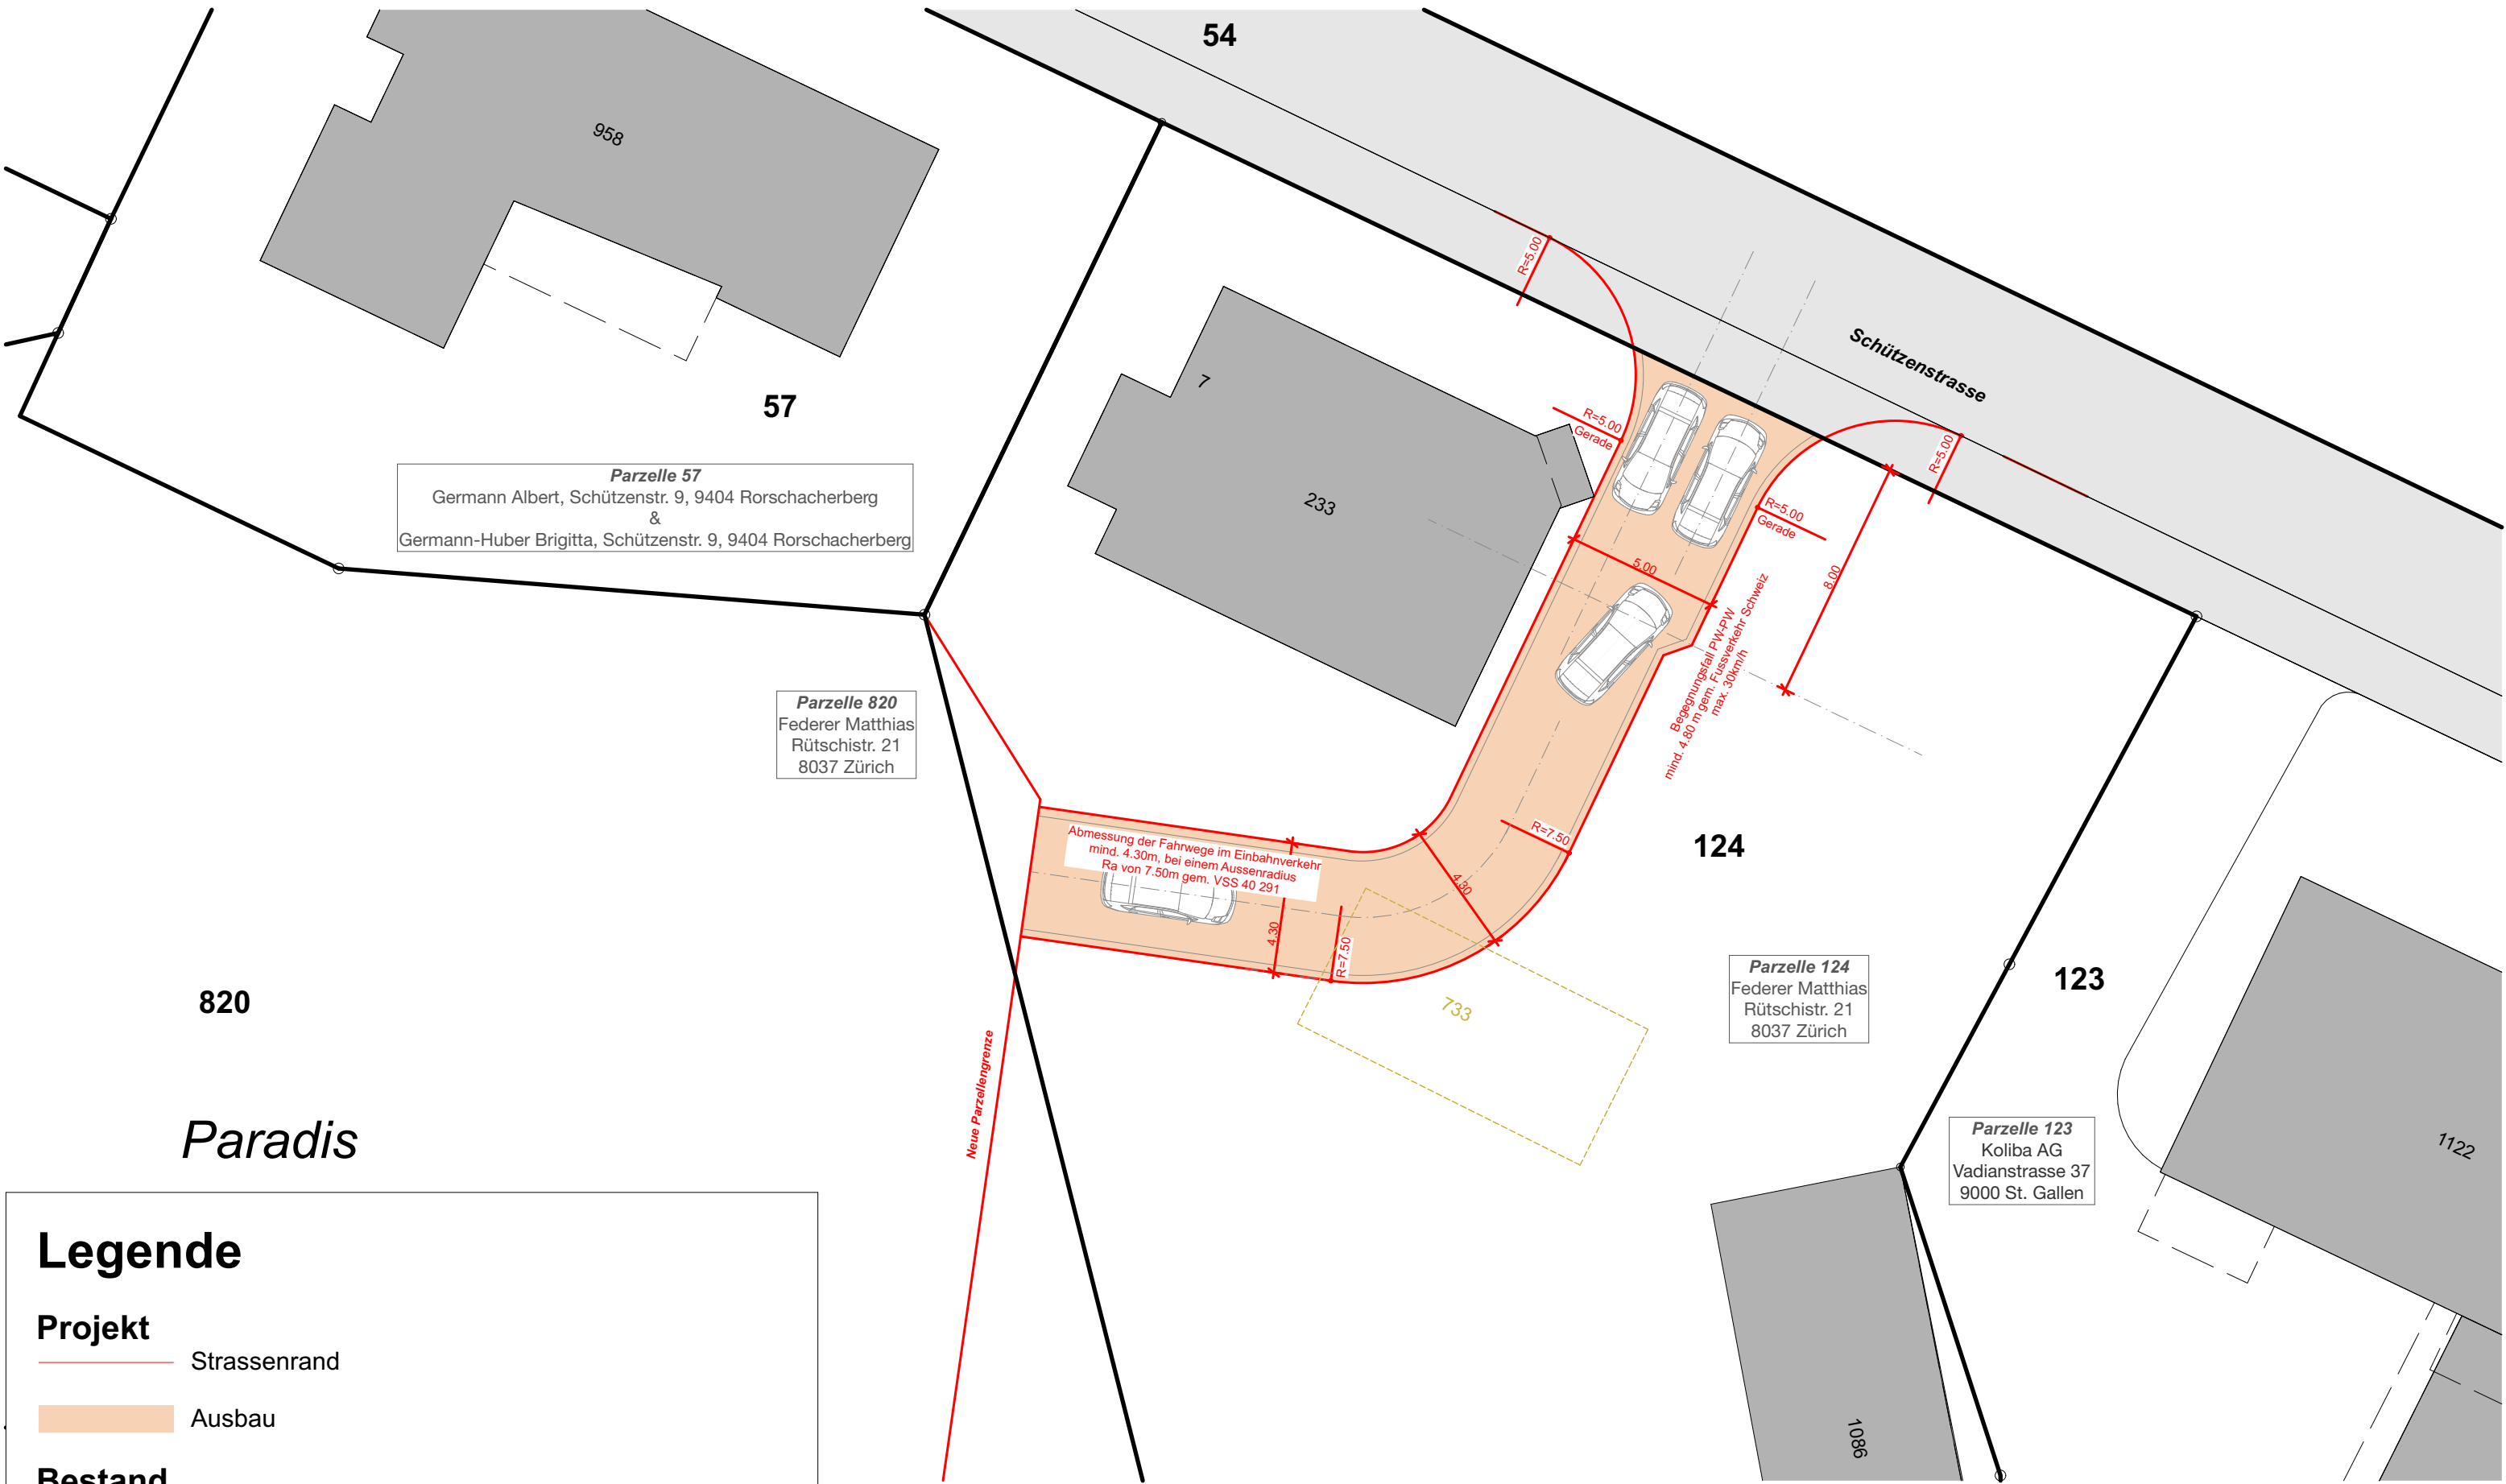

Legende

Projekt

Strassenrand

Ausbau

Bestand

Grundbuchplan, Stand Juni 2024

Parzellengrenze

Strasse

Gebäude