

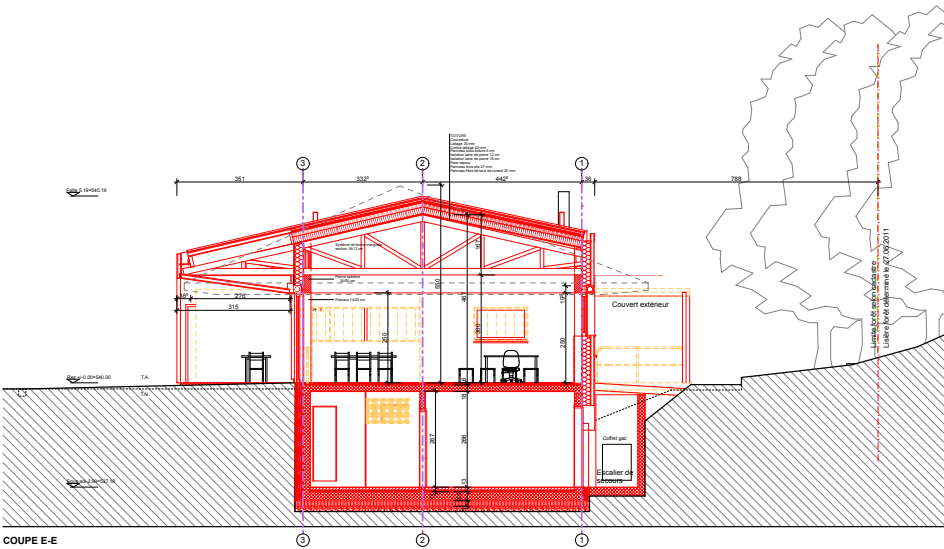
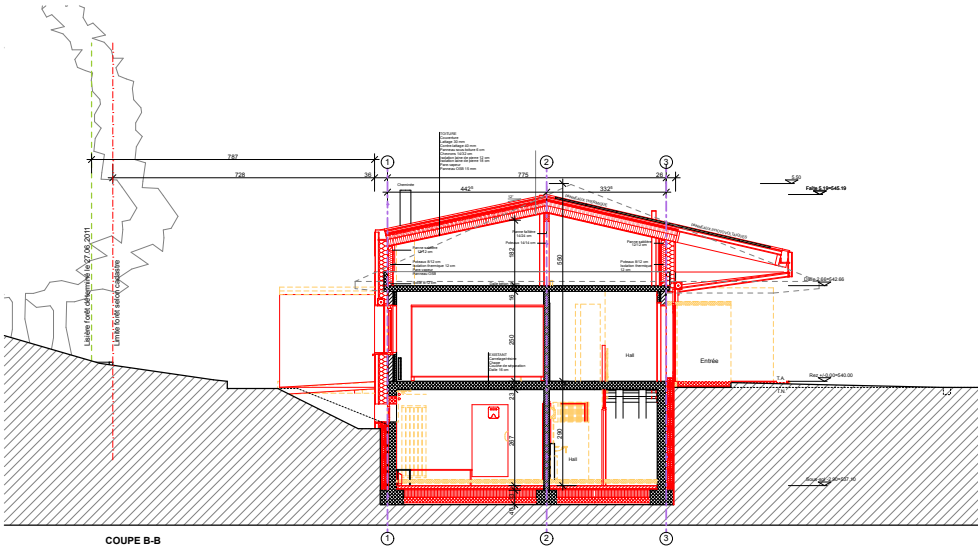


Affaire 1816	Complexe sportif Fleur-de-Lys Chemin des Passiaux, 1008 Prilly Propriété de Commune de Prilly	IL-A architectes sàrl Issler & Lamacchia architectes HES Av. de Florissant 15 CH - 1008 Prilly Mail : info@il-a.ch Tel : 021 510 22 09	
		DATE: 24.12.2019 FORMAT: A2	
6.4	Coupes	ECHELLE: 1:100	DESSIN: RL
ENQUETE			


- LEGENDE
- EXISTANT
 - A DEMOLIR
 - A CONSTRUIRE

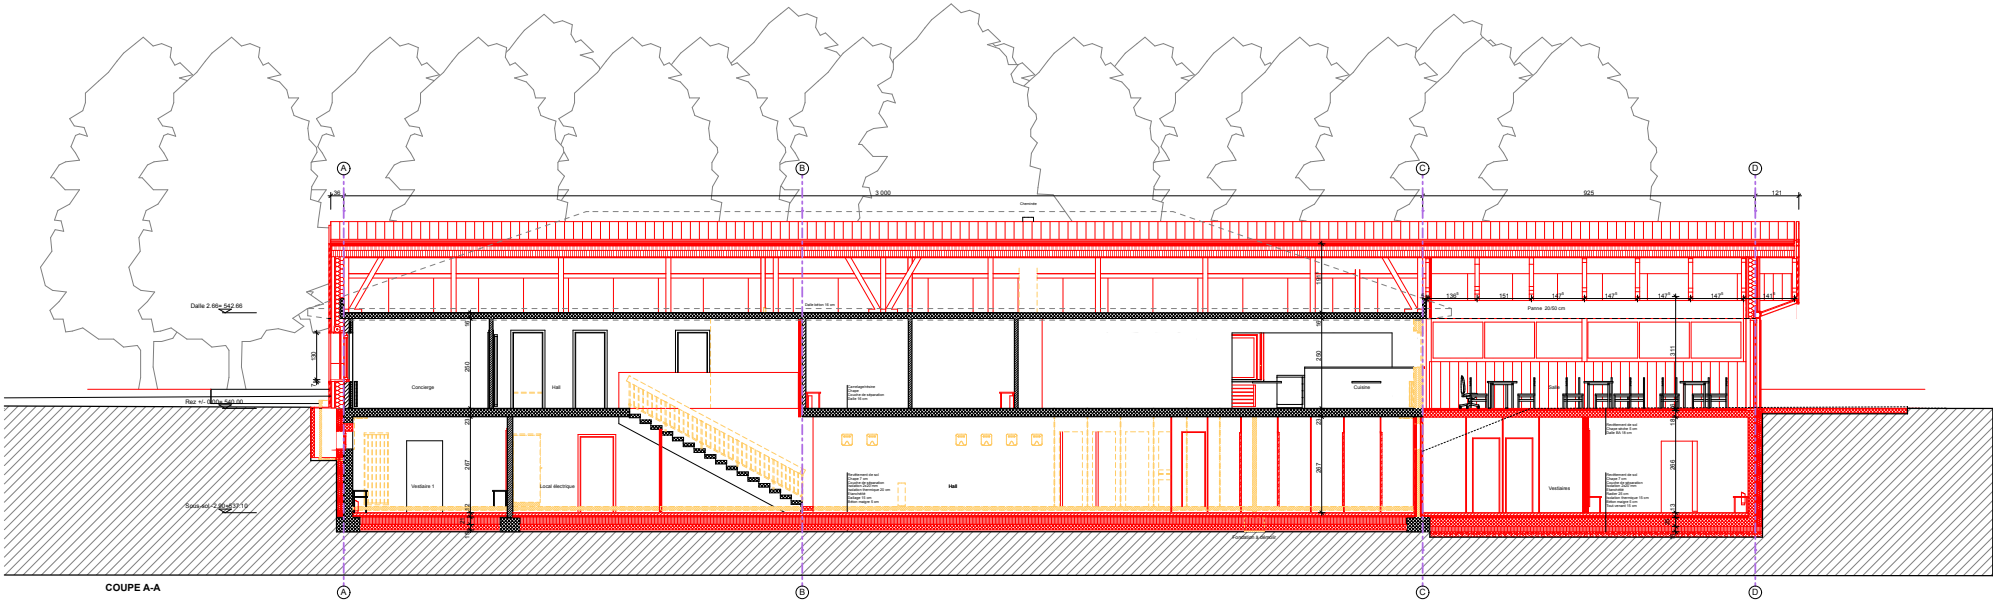


Affaire 1816	Complexe sportif Fleur-de-Lys Chemin des Passiaux, 1008 Prilly Propriété de Commune de Prilly	IL-A architectes sàrl Issler & Lamacchia architectes HES Av. de Florissant 15 CH - 1008 Prilly Mail : info@il-a.ch Tel : 021 510 22 09	
6.5	Façades		
	ENQUETE	ECHELLE: 1:100 DESSIN: RL	DATE: 24.12.2019 FORMAT: A2

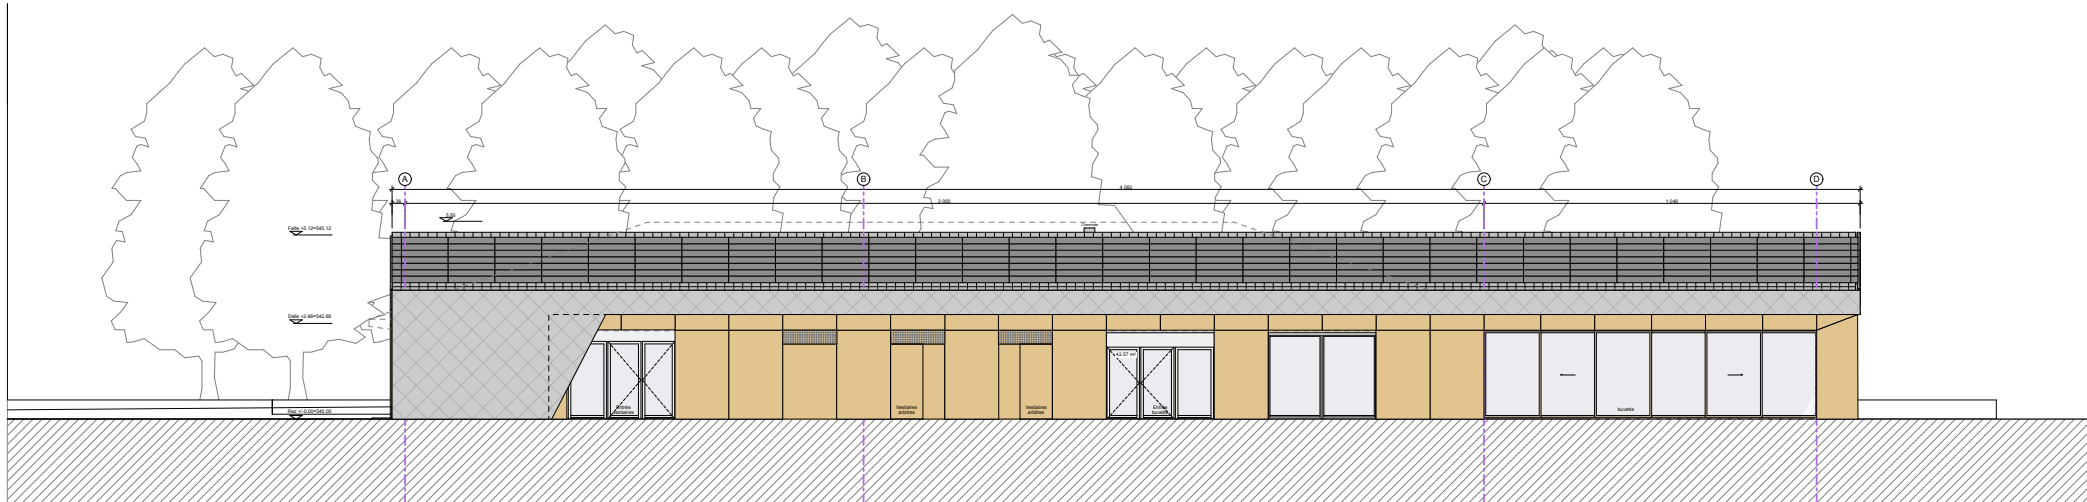


FACADE SUD

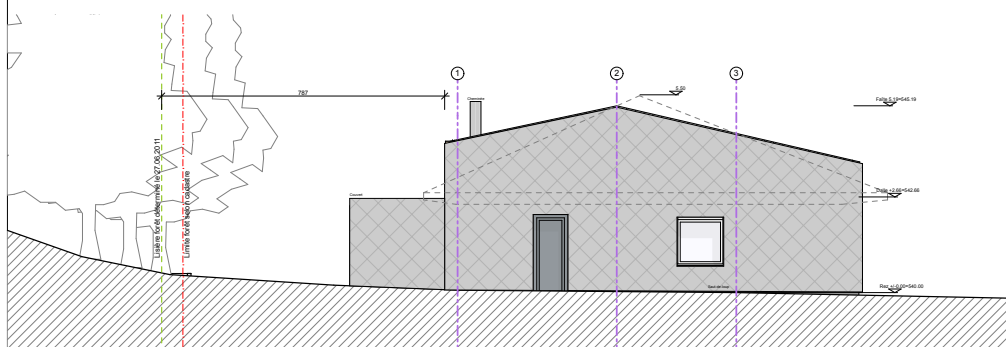

FACADE OUEST

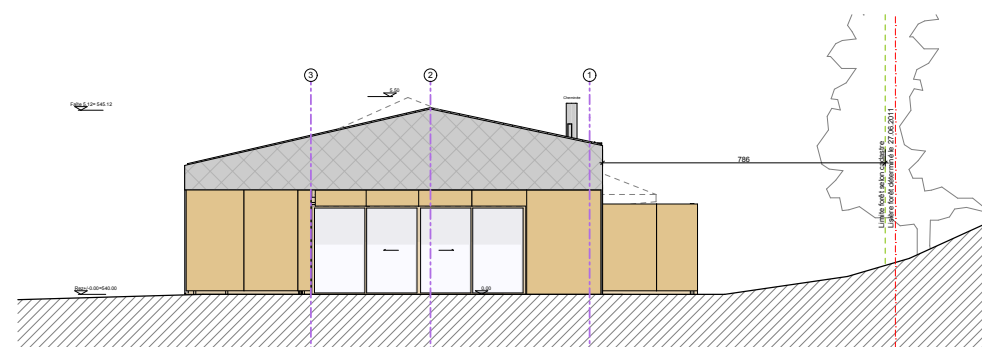

FACADE EST

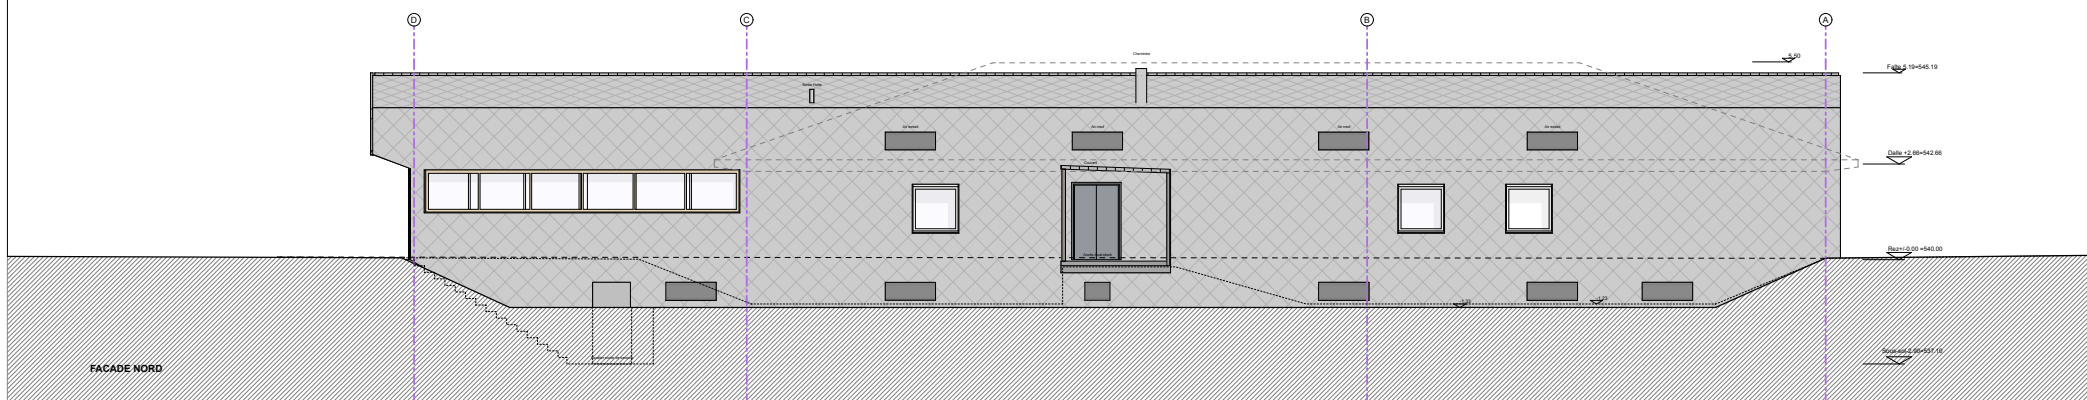

FACADE NORD