


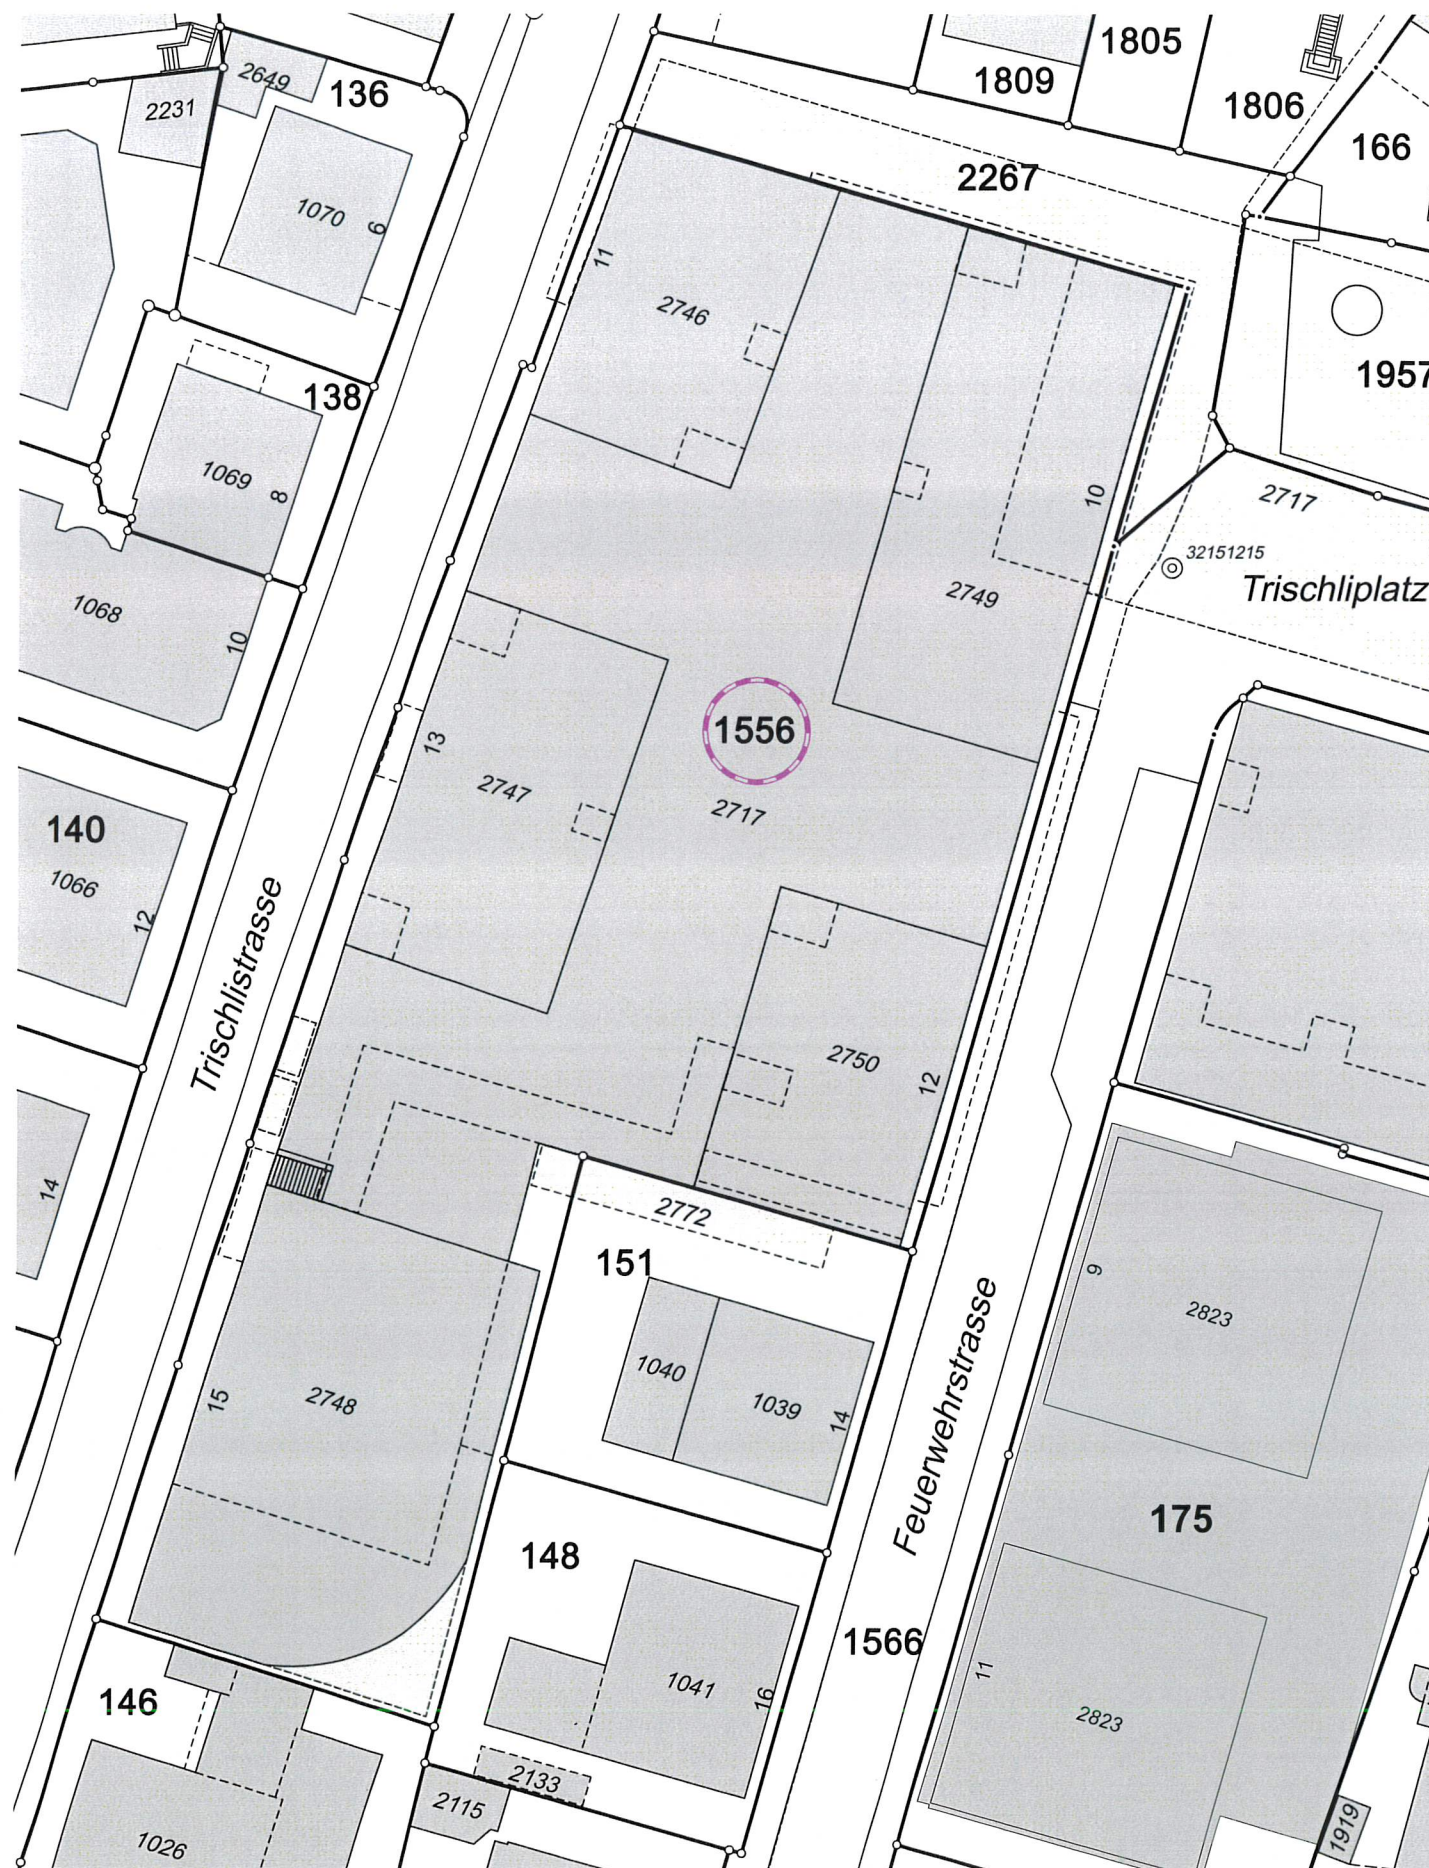

Eigentümer:

Original
E 2 3 07 26 BG 26-07 8.
Stadt Borschach


UBS Fund Management Switzerland (AG) handelnd für
 UBS (CH) Property Fund, Direct Mixed Urban,
 Aeschenvorstadt 1, 4002 Basel BS

Bauherr / Architekt:

 Migros Ostschweiz
Baumanagement
Industriestrasse 47
9201 Gossau
Genossenschaft Migros Ostschweiz, Industriestrasse 47, 9201 Gossau SG

Ort / Datum:

Gossau SG, 16.07.2026

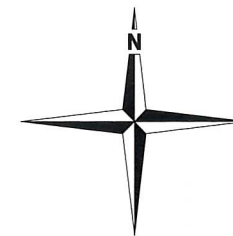

Legende

Bestand

 Abbruch

 Neu

MIGROS Genossenschaft Migros Ostschweiz

Bauvorhaben : Umbau Migros, Trischliplatz, 9400 Rorschach

Projektnummer :
P10357

Bauherr :
Migros Ostschweiz
Industriestrasse 47
9201 Gossau SG

Telefon : 058 / 712 21 11
E-Mail : cadplanung@gmos.ch

Gezeichnet :	mar
Datum :	08.07.2026
Revidiert :	

Plannummer :	Plantitel :
200	Baueingabe Situation

Massstab :	1:500
Plangroesse :	A3

Planungsphase:
Baueingabe

Pfad :	G:\GMOS IMMO\ARCHICAD\Rorschach RORS\2026 Umbau\Baueingabe\PLN Archiv\Rorschach Umbau RORS Baueingabe 20260618.pln
--------	--