

Bauprojekt Fassaden


Bauherr:
Mirco Dubach, Ober Hickern, 6133 Hergiswil b. Willisau

Objekt:
Erweiterung Mutterkuhstall, Ober Hickern, 6133 Hergiswil b. Willisau
OK best. Fressgang = ±0.00

Zeichner: FH/PR
Datum: 20.03.2025
Rev.:
Mst: 1:100 / **Format:** 84/70

A22154-06


Neu Abbruch Bestand

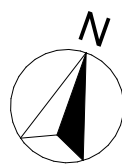


Der Bauherr und
Grundeigentümer : _____

Der Architekt : _____


Die Gesamtleiterin (QS Verantwortlicher Brandschutz): Fabienne Hurschler

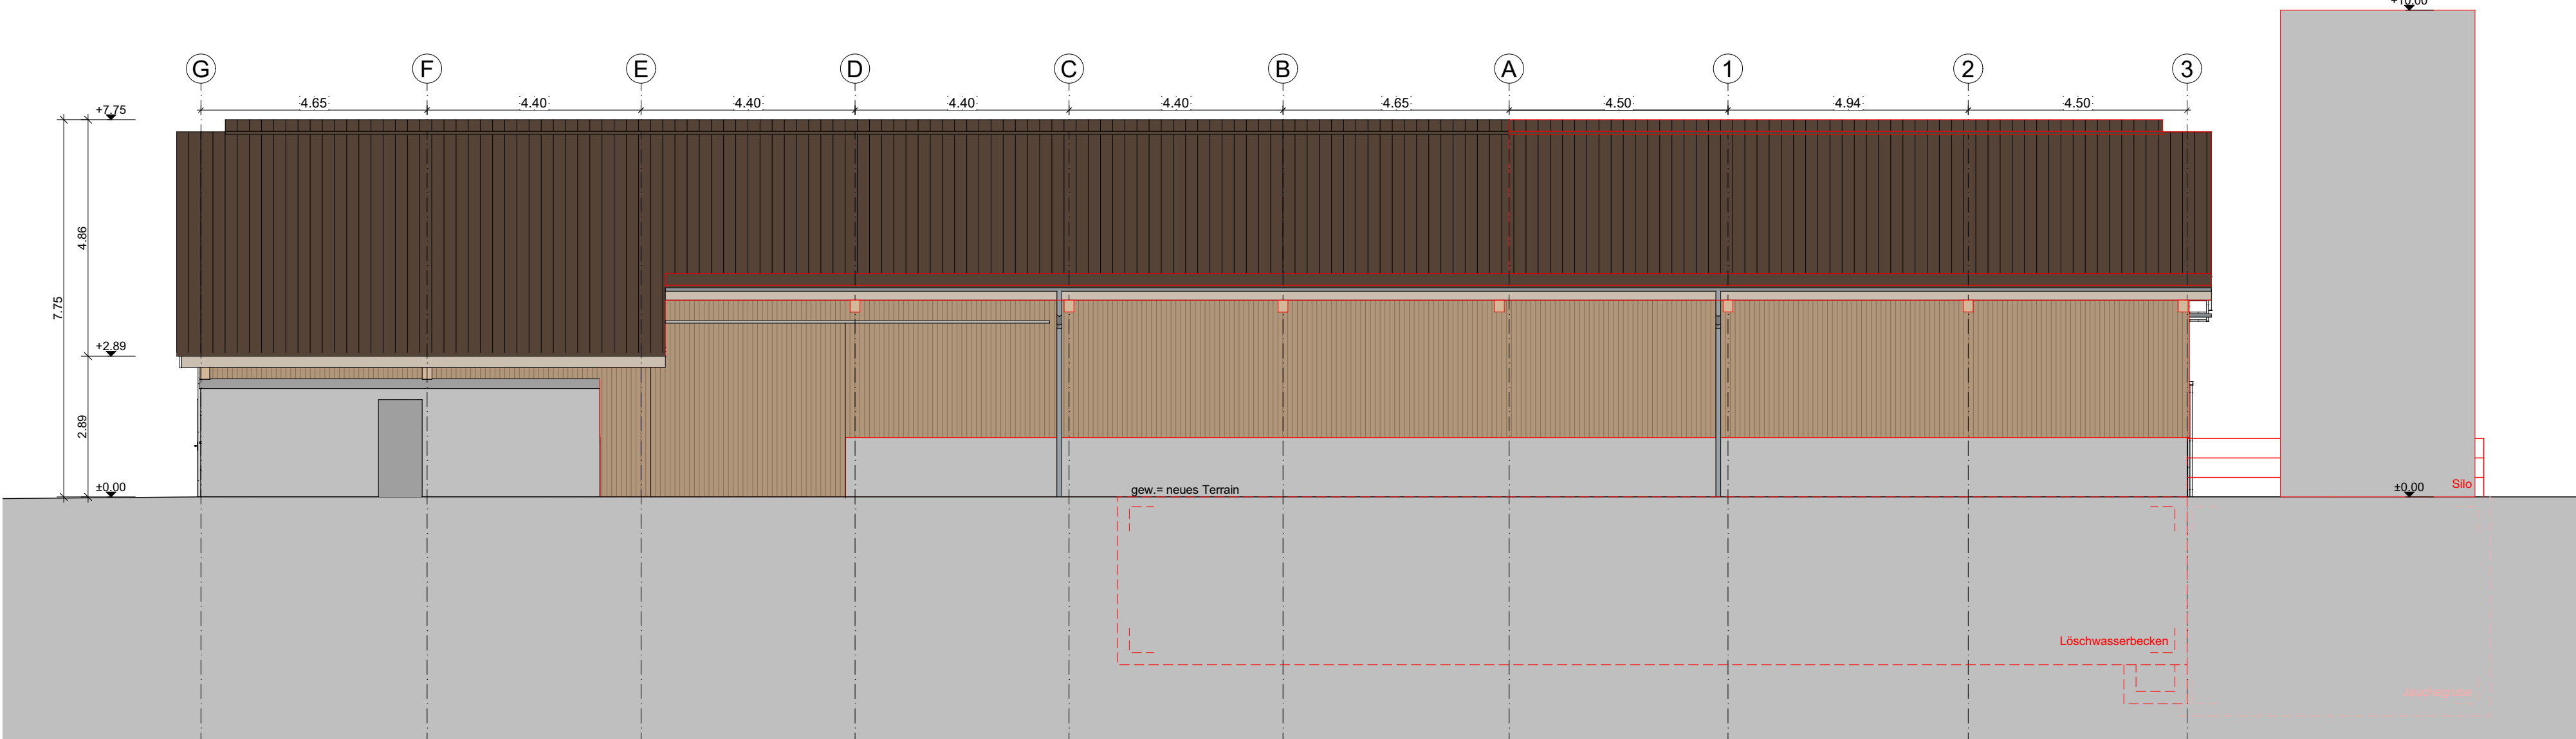


Nordfassade

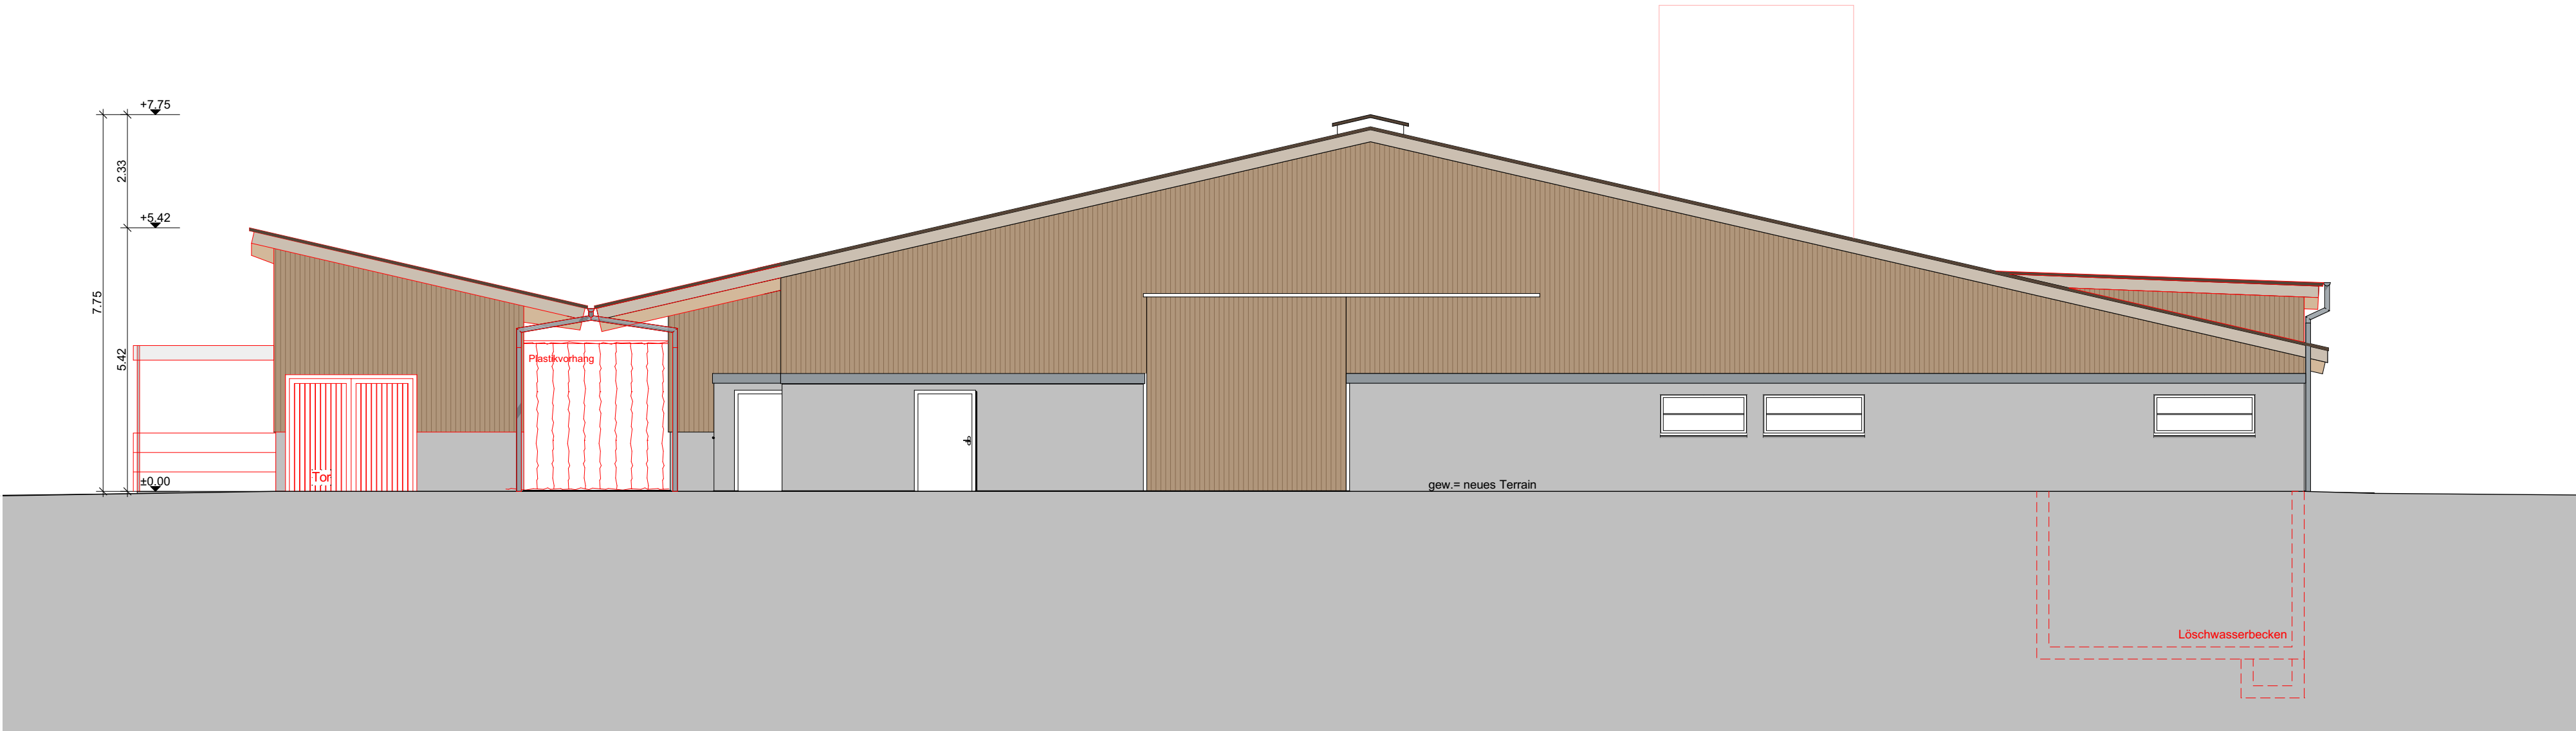

Ostfassade

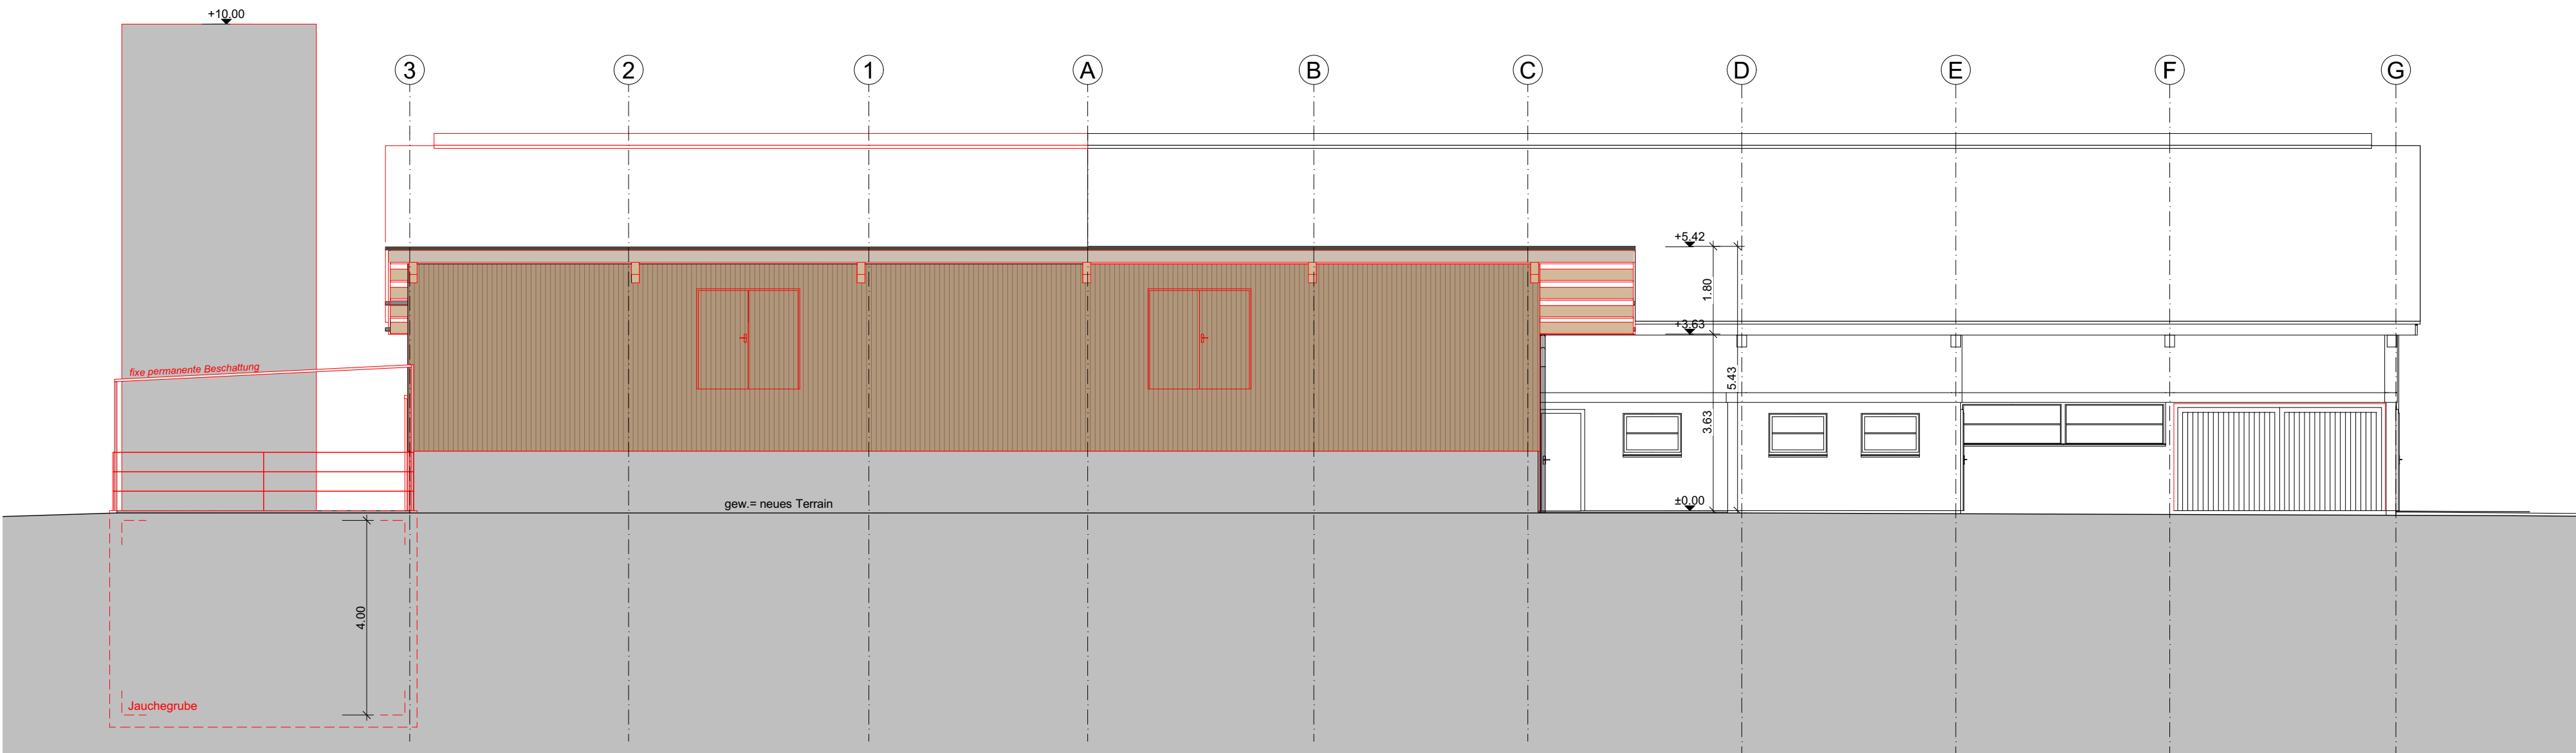

Südfassade

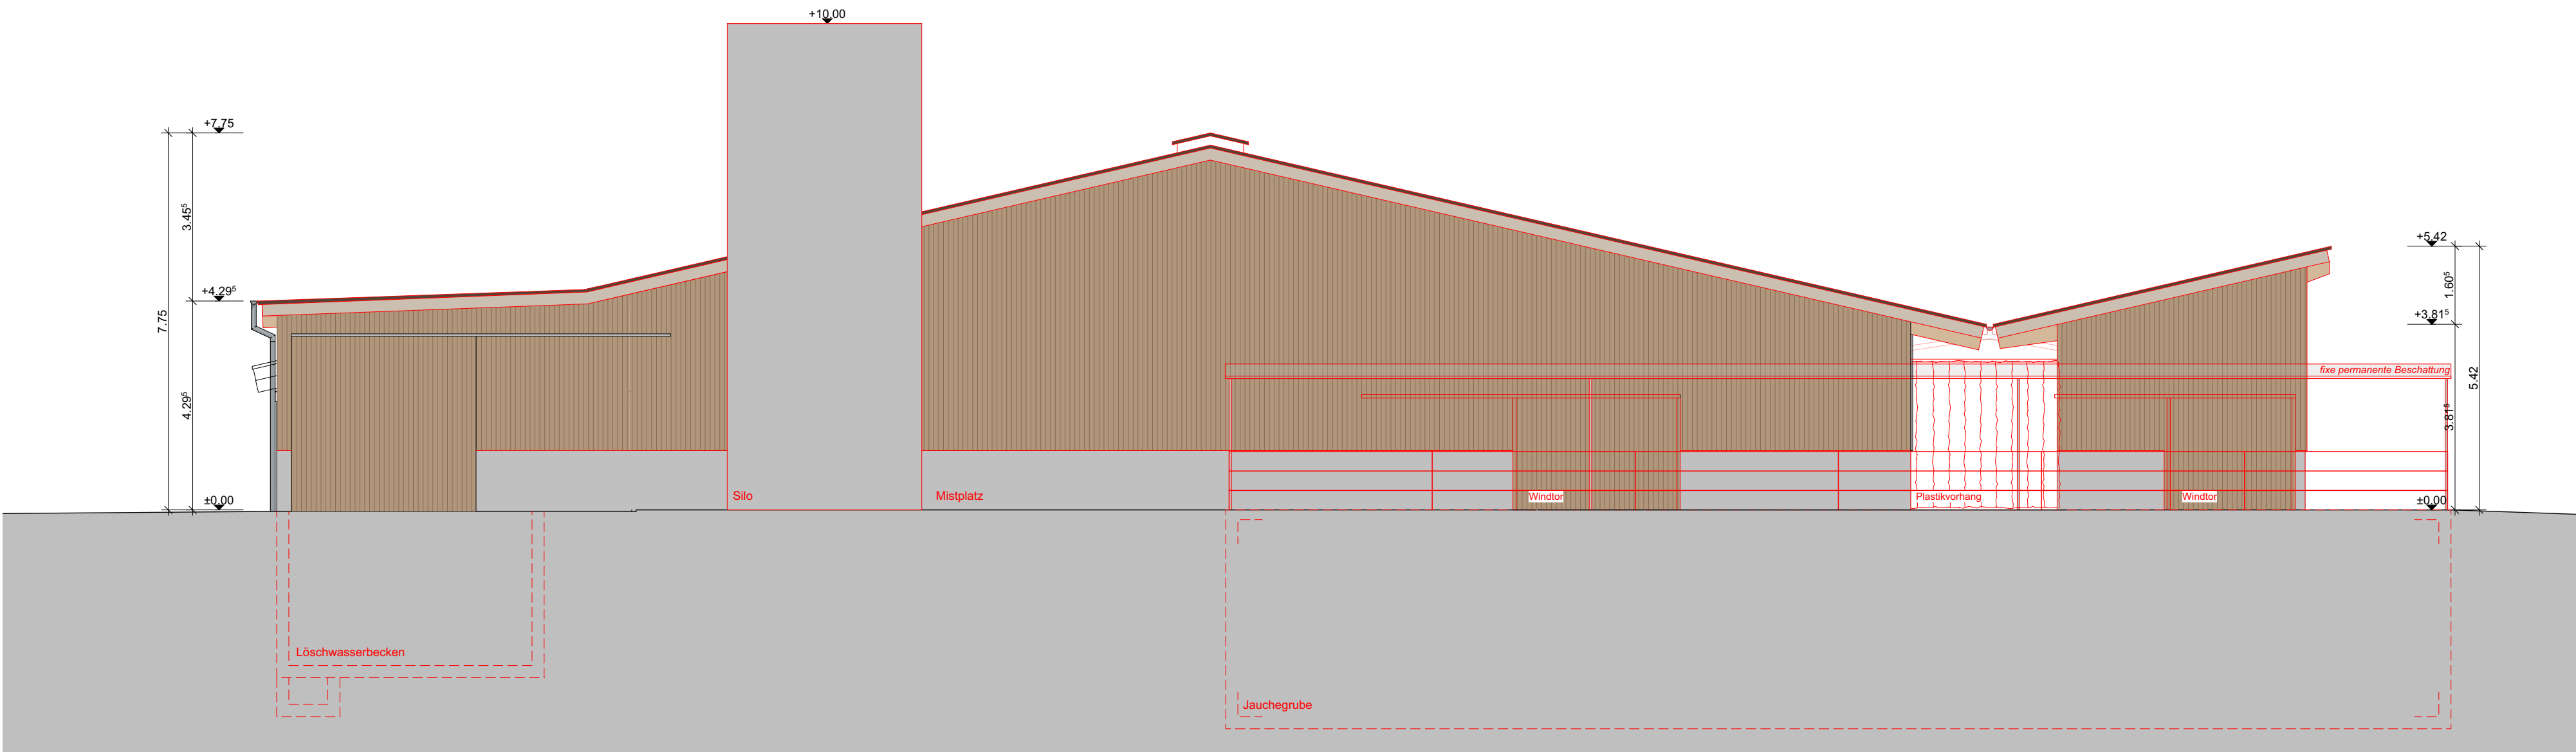

Westfassade