


COUPE A-A

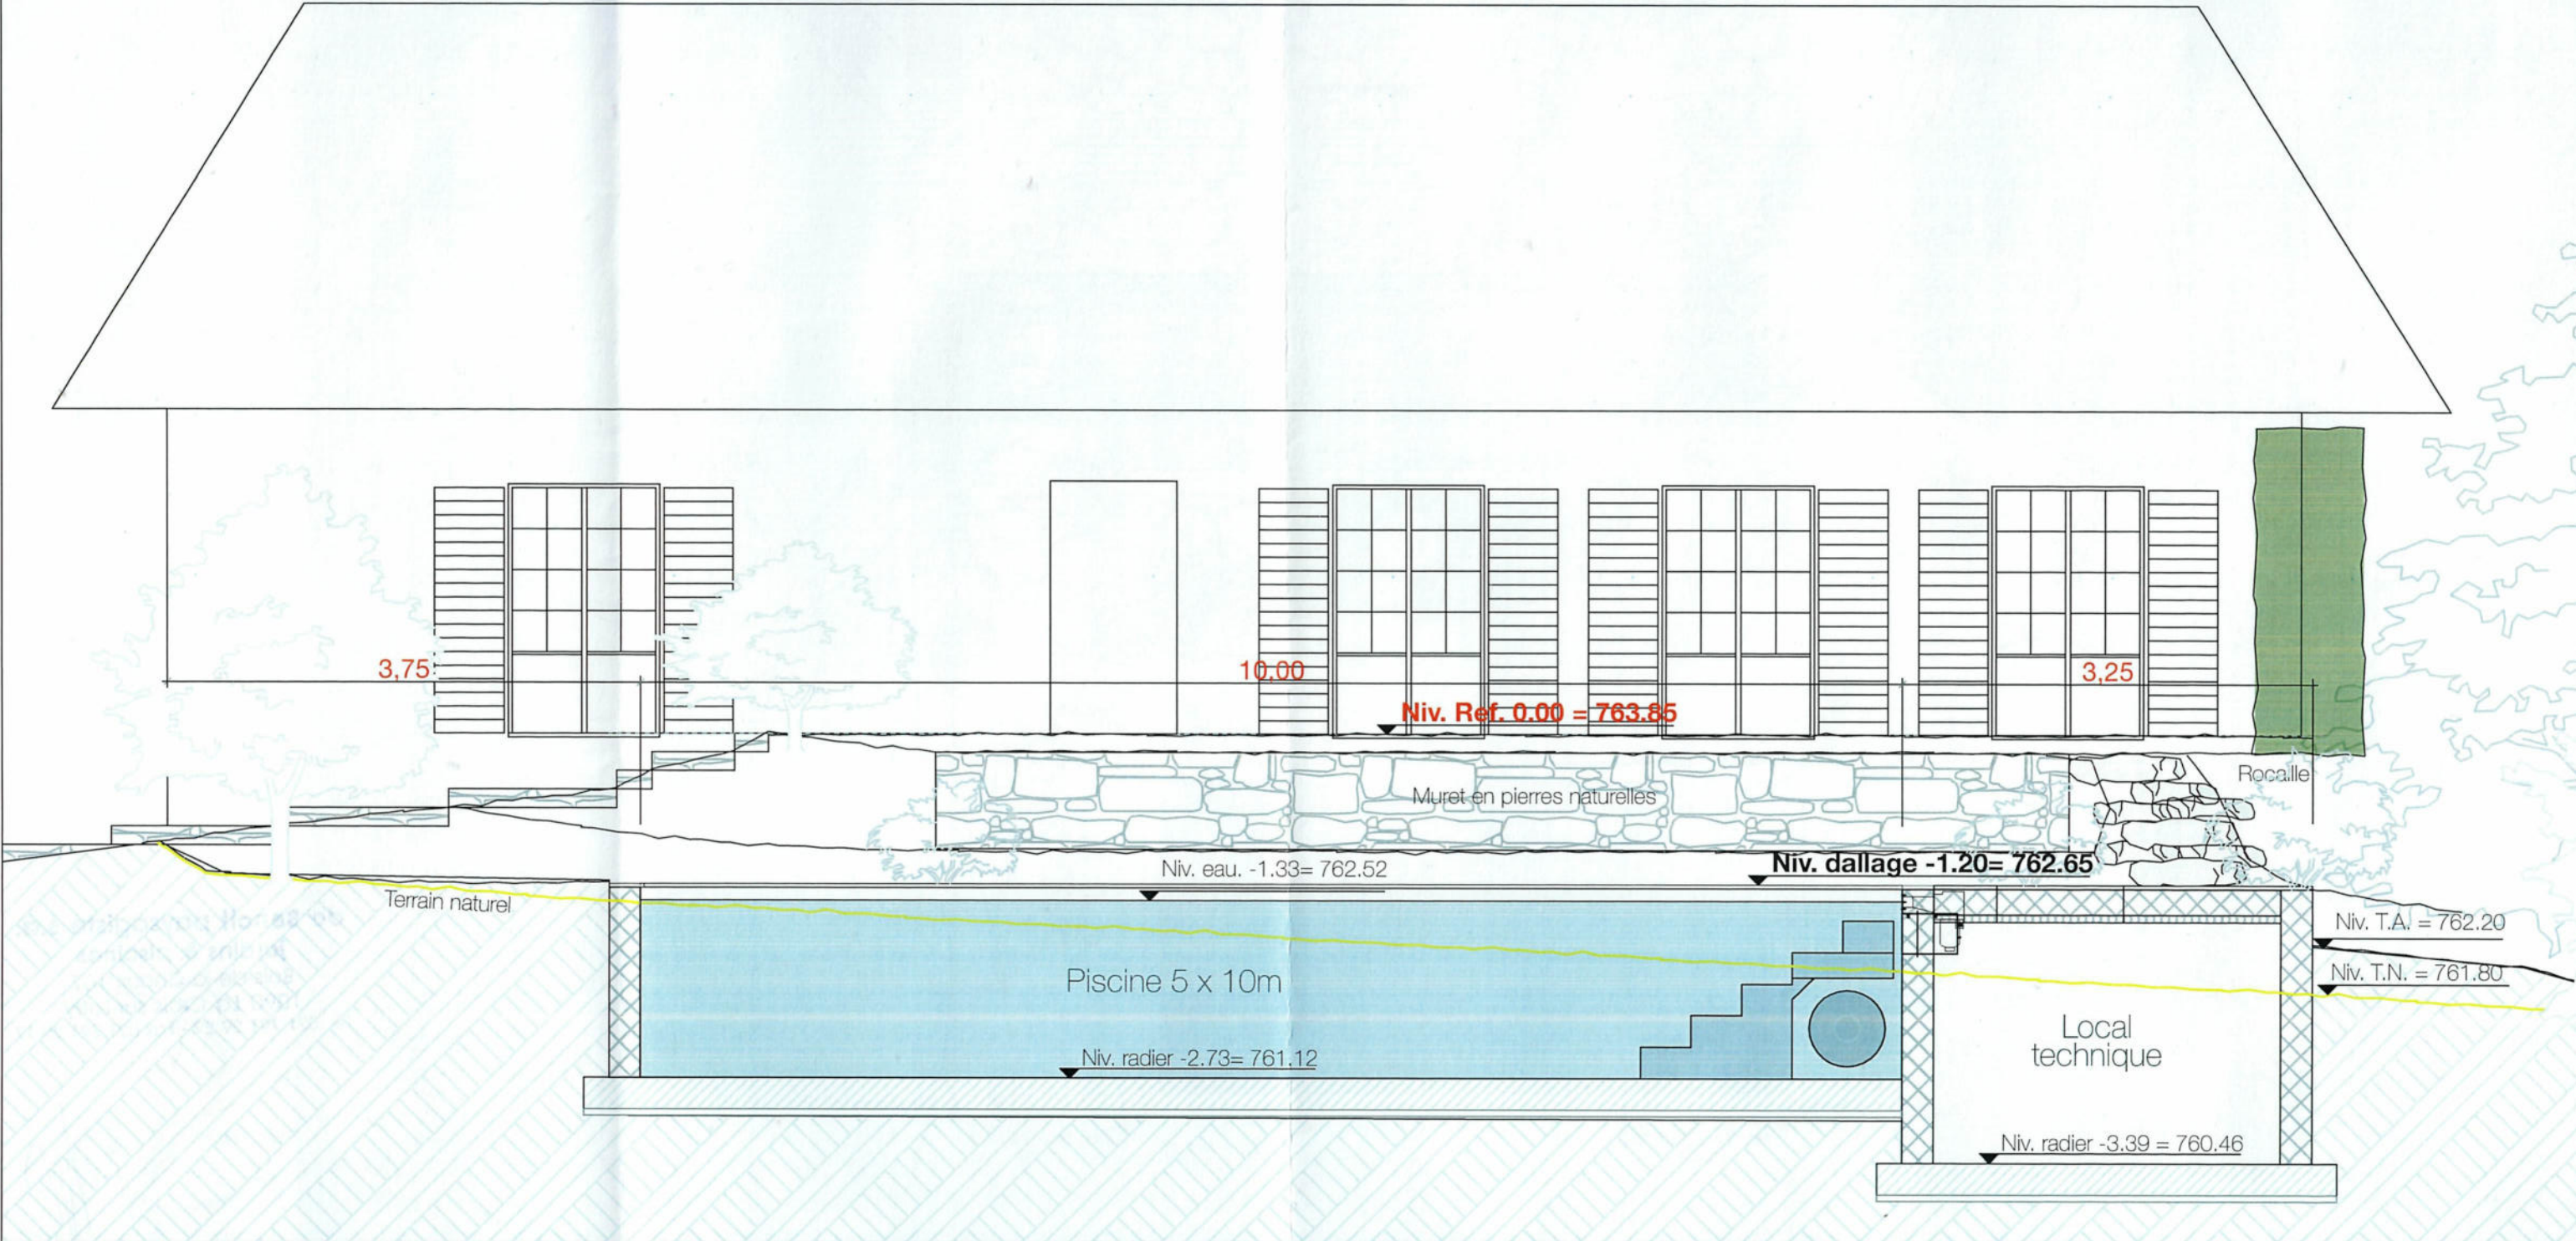


Les altitudes du projet n'ont pas fait l'objet d'un relevé sur le terrain par le géomètre, elles sont issues des données LIDAR 2015 avec une précision alti. de ± 15 cm.

PROPRIETE M. et MME HOPP - Chemin de Polny 49, 1066 Epalinges

PLAN DE COUPES

COUPE B-B

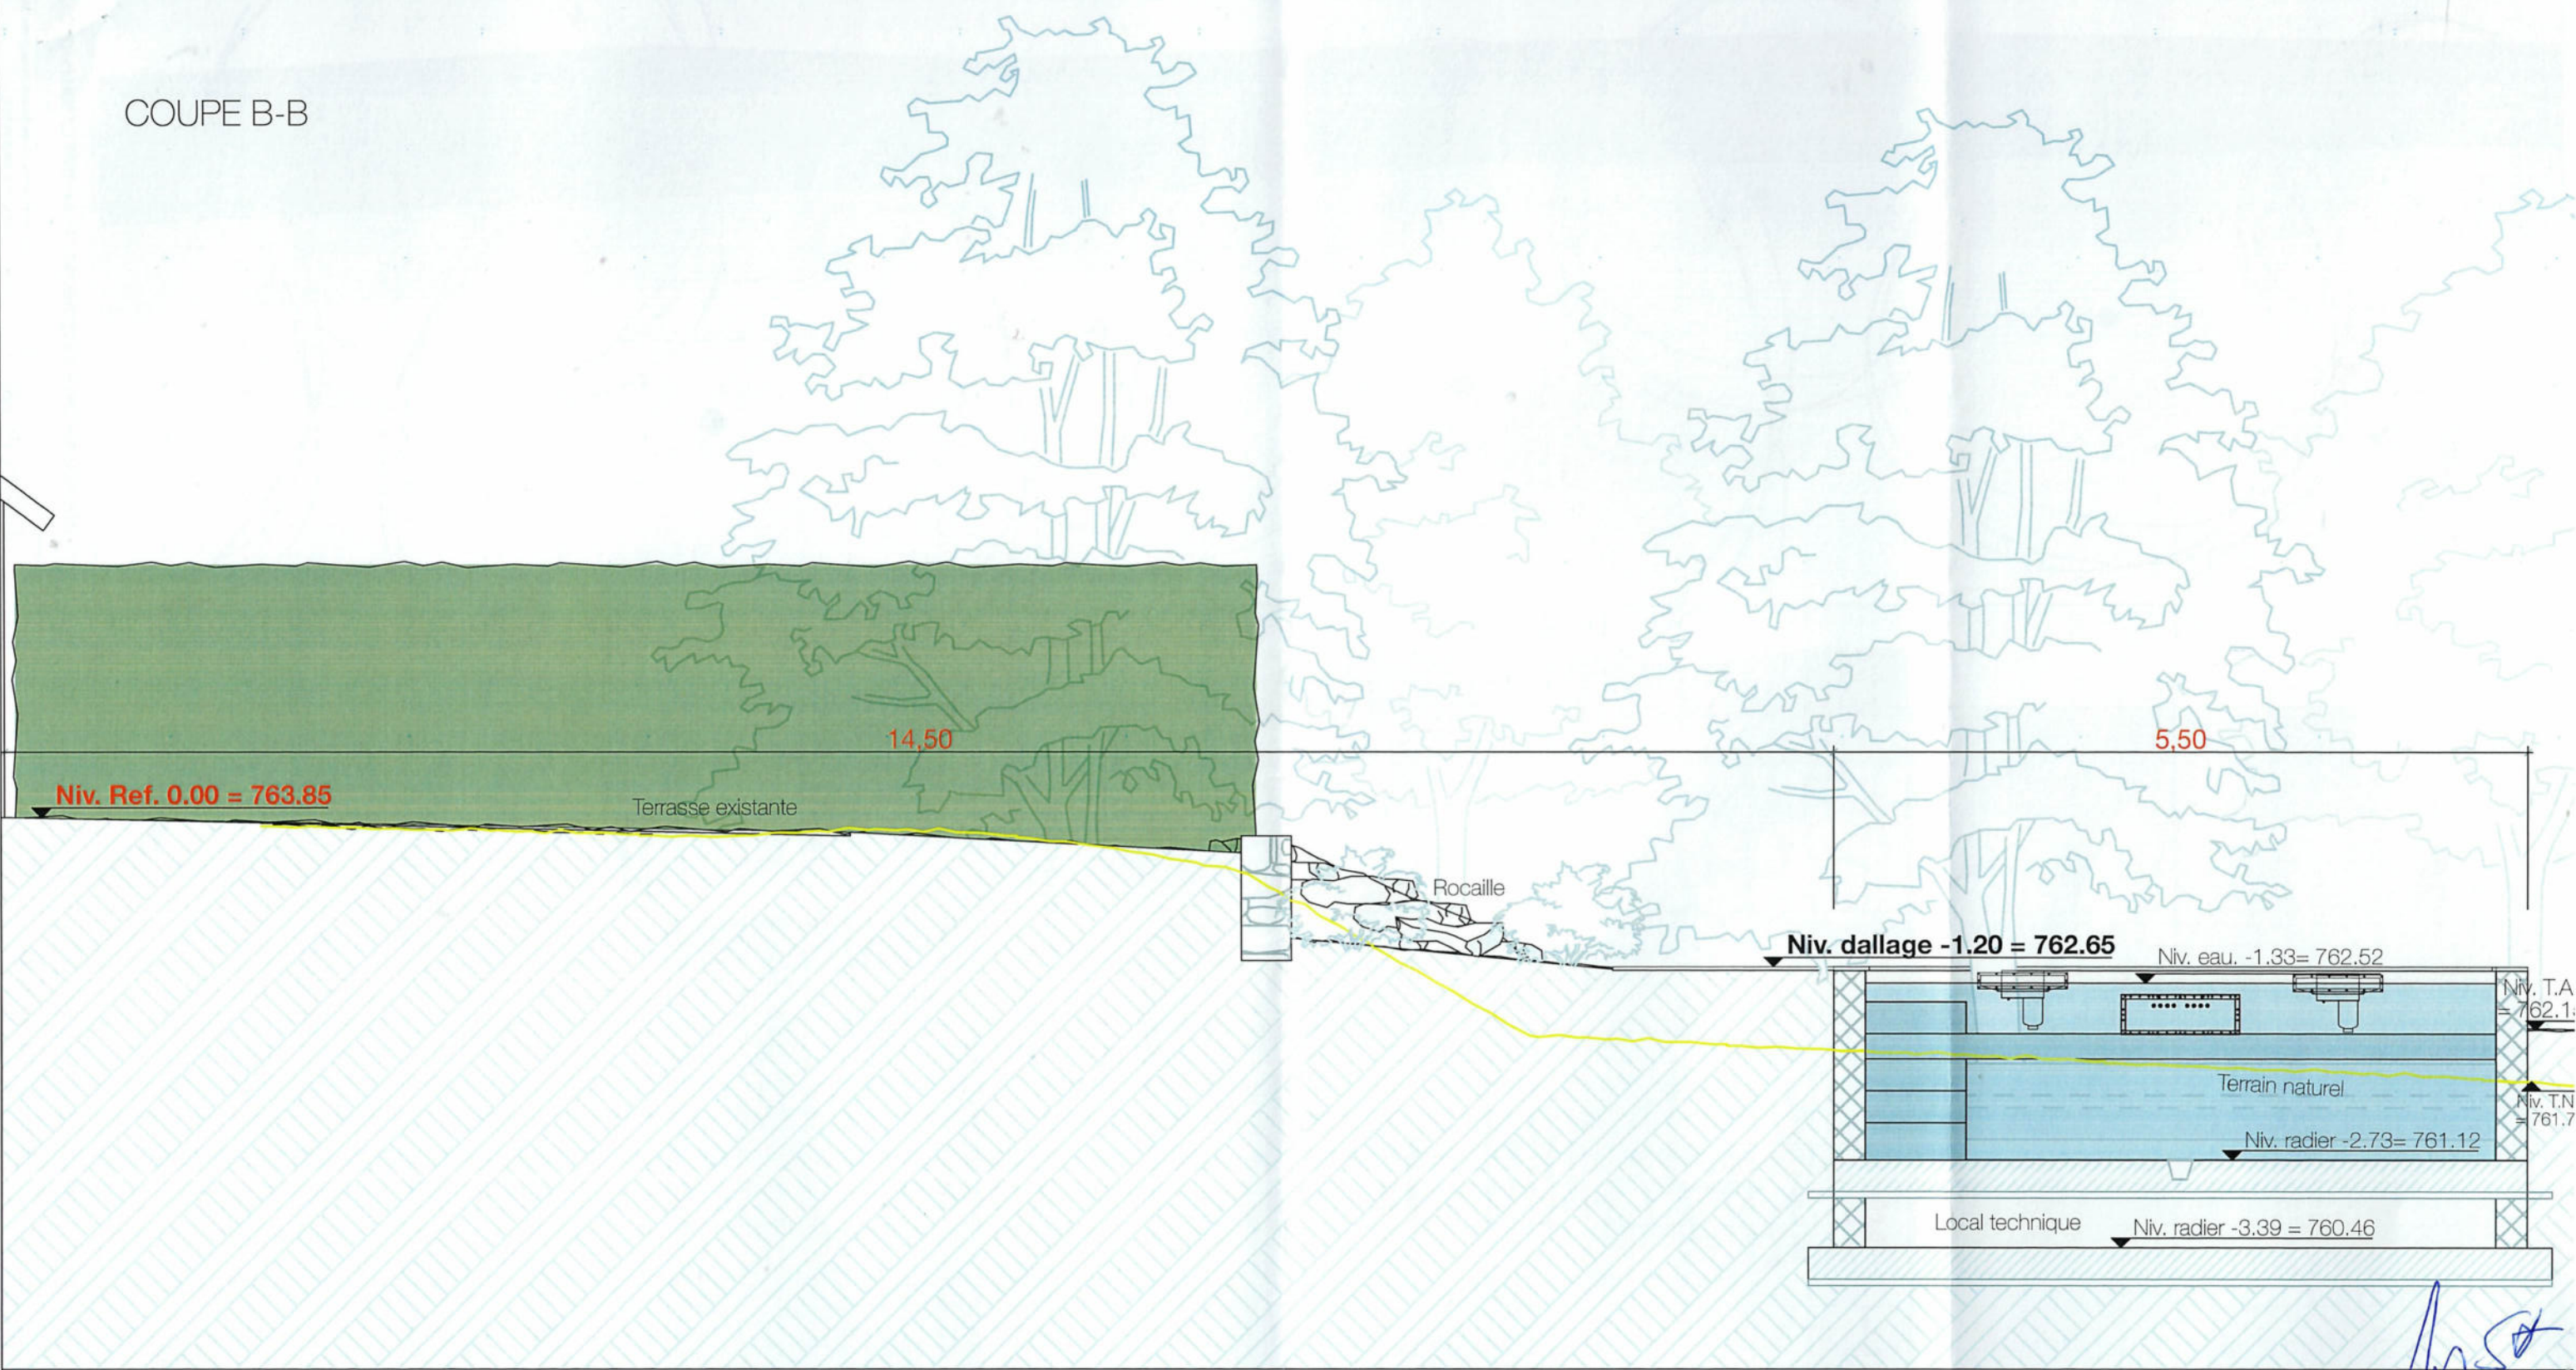

Les altitudes du projet n'ont pas fait l'objet d'un relevé sur le terrain par le géomètre, elles sont issues des données LIDAR 2015 avec une précision alti. de ± 15 cm.

de Benoit paysagiste s.a.
jardins & piscines
Bois-de-la-Chaux 107
1090 La Croix-sur-Lutry
Tél. 021 791 29 29 - Fax 021 791 29 17

PROPRIETE M. et MME HOPP - Chemin de Polny 49, 1066 Epalinges

PLAN DE COUPES

Format: A3

Date: 09.10.2025

Echelle: 1-100

de Benoit Paysagiste SA
Bois-de-la-Chaux 107 -1090 La Croix sur Lutry

info@debenoit.ch
021 791 29 29

deBenoit.ch

© Ces documents sont la propriété de de Benoit Paysagiste SA.
Ils sont protégés et soumis aux droits d'auteur.
Tous droits d'utilisation sont strictement réservés.