

St-Gingolph, village d'importance nationale à l'ISOS

Les Rasses

principes de développement

Présentation aux propriétaires

12 décembre 2019





0 10 20 30m
Echelle 1:1,000
Imprimé le 27.11.2019 14:52 CET
<https://s.geo.admin.ch/83d87da338>

















EN TRAVAIL

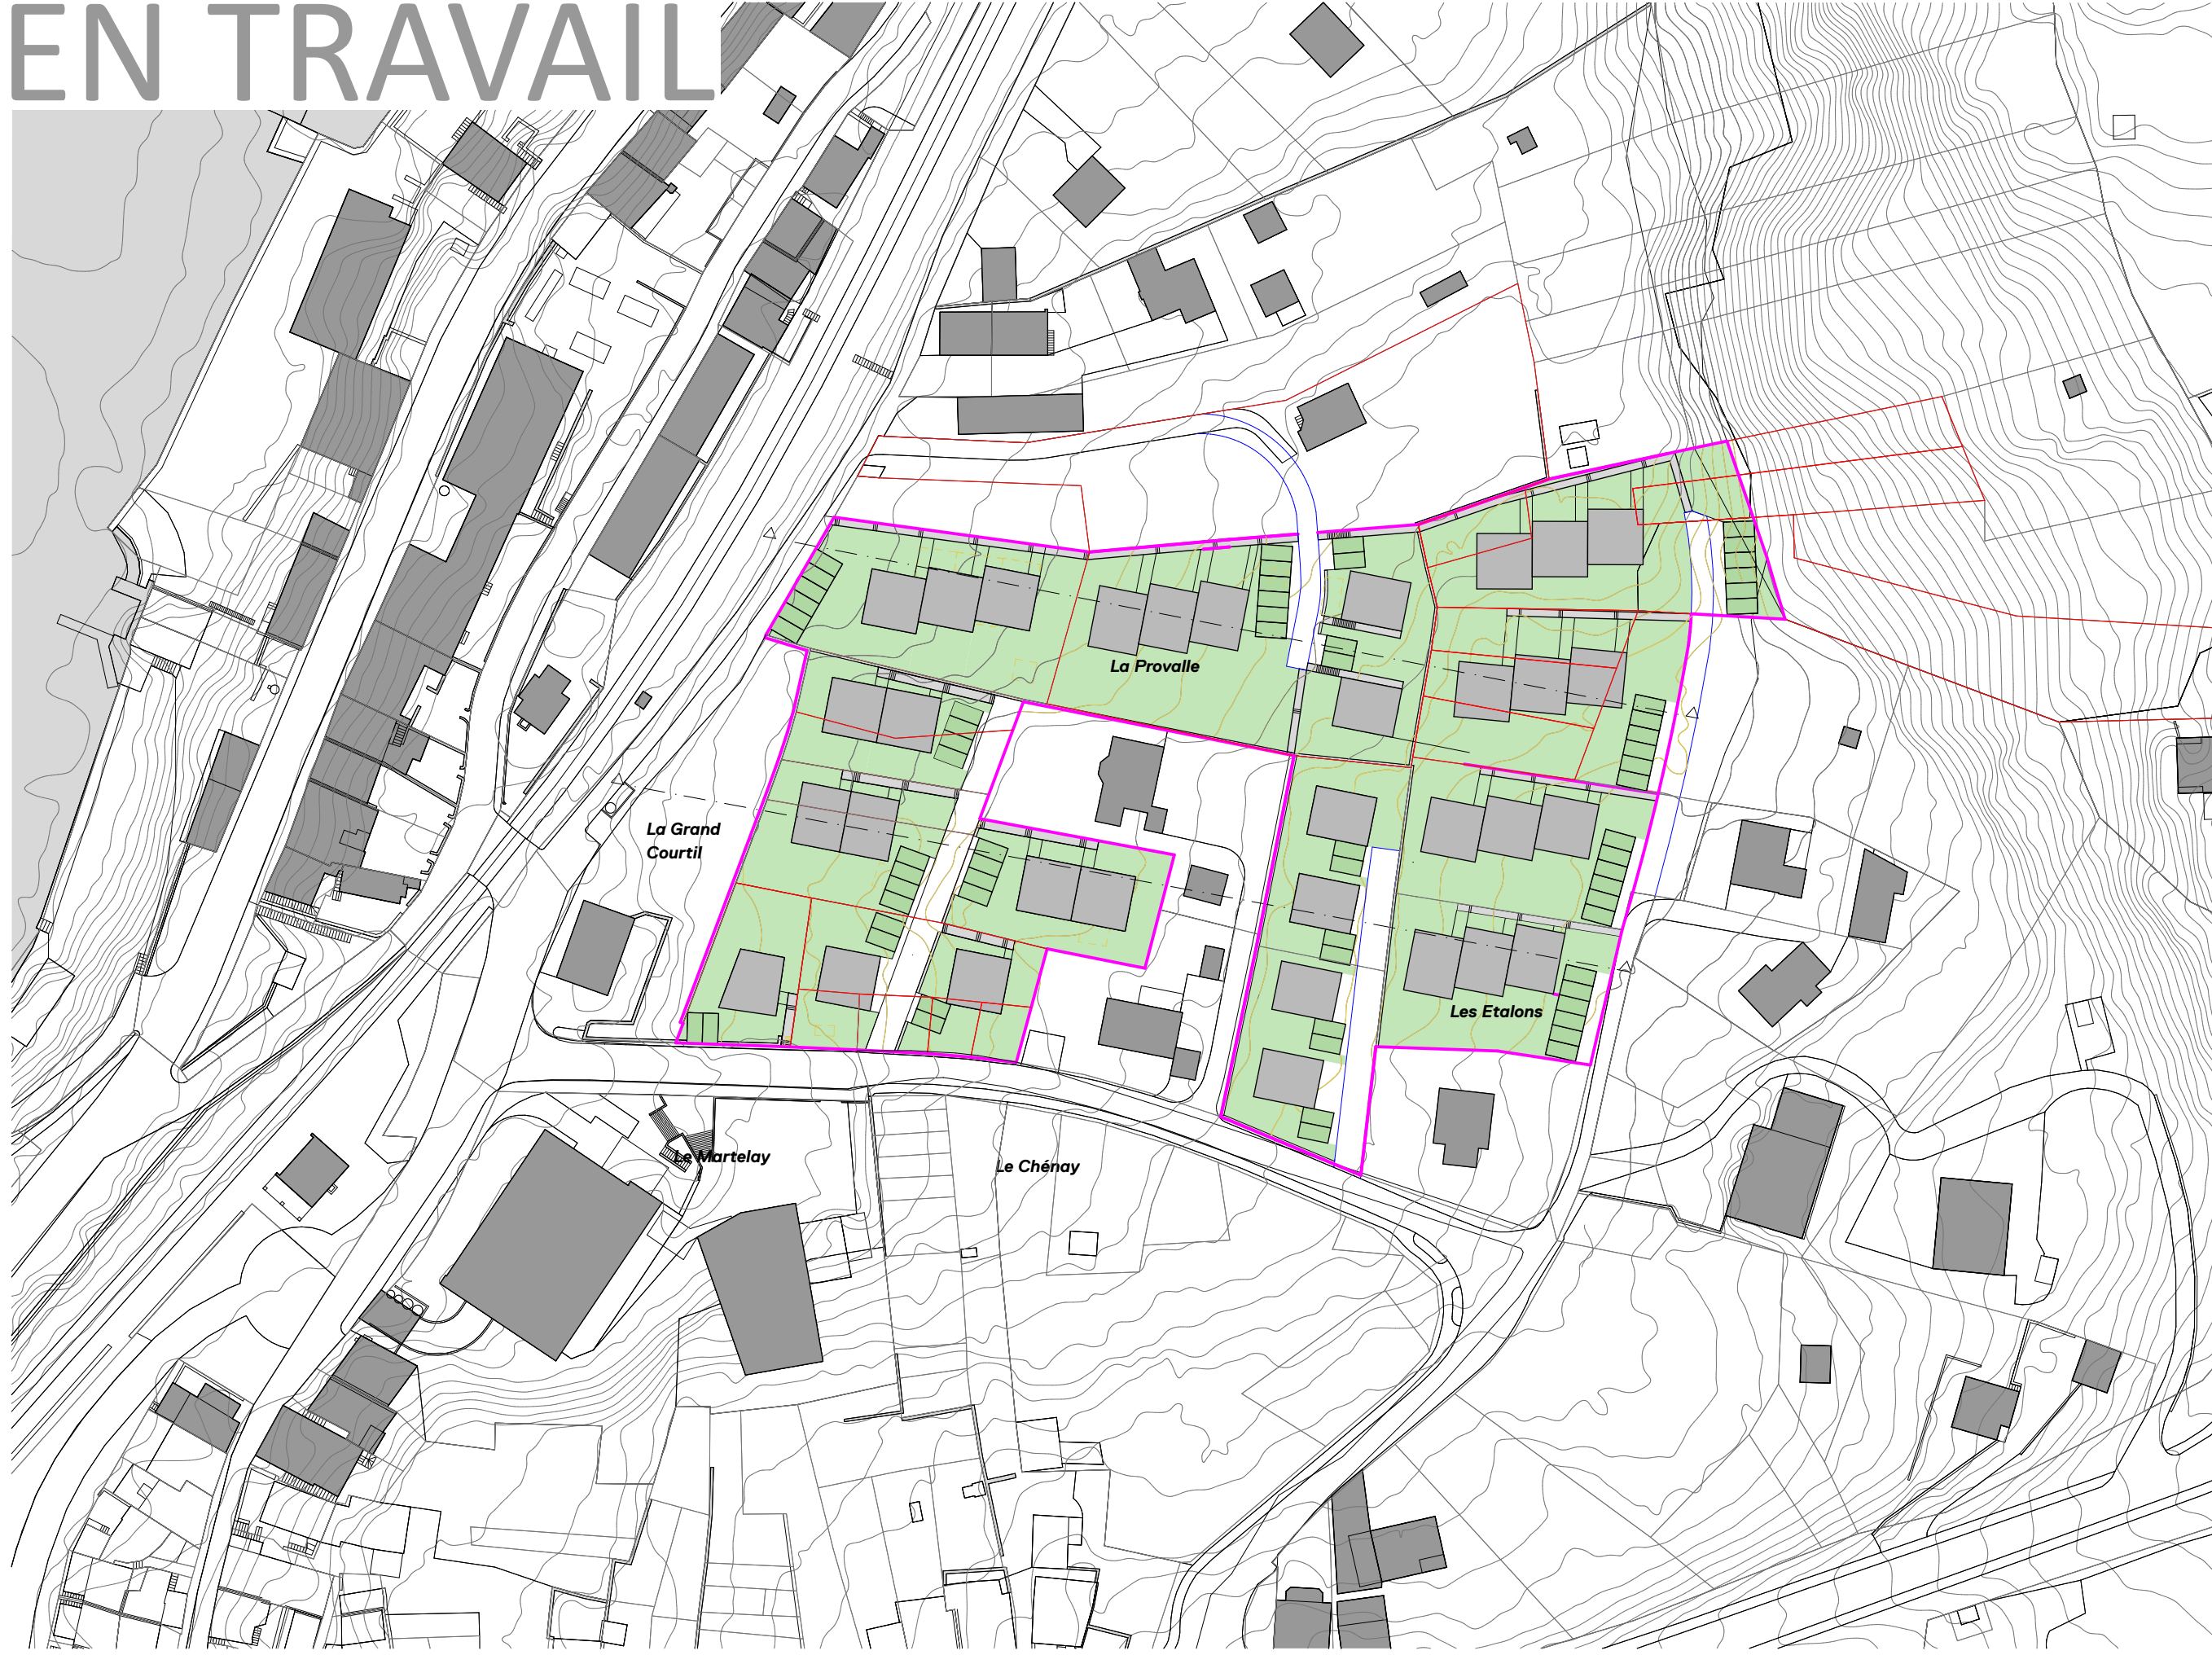


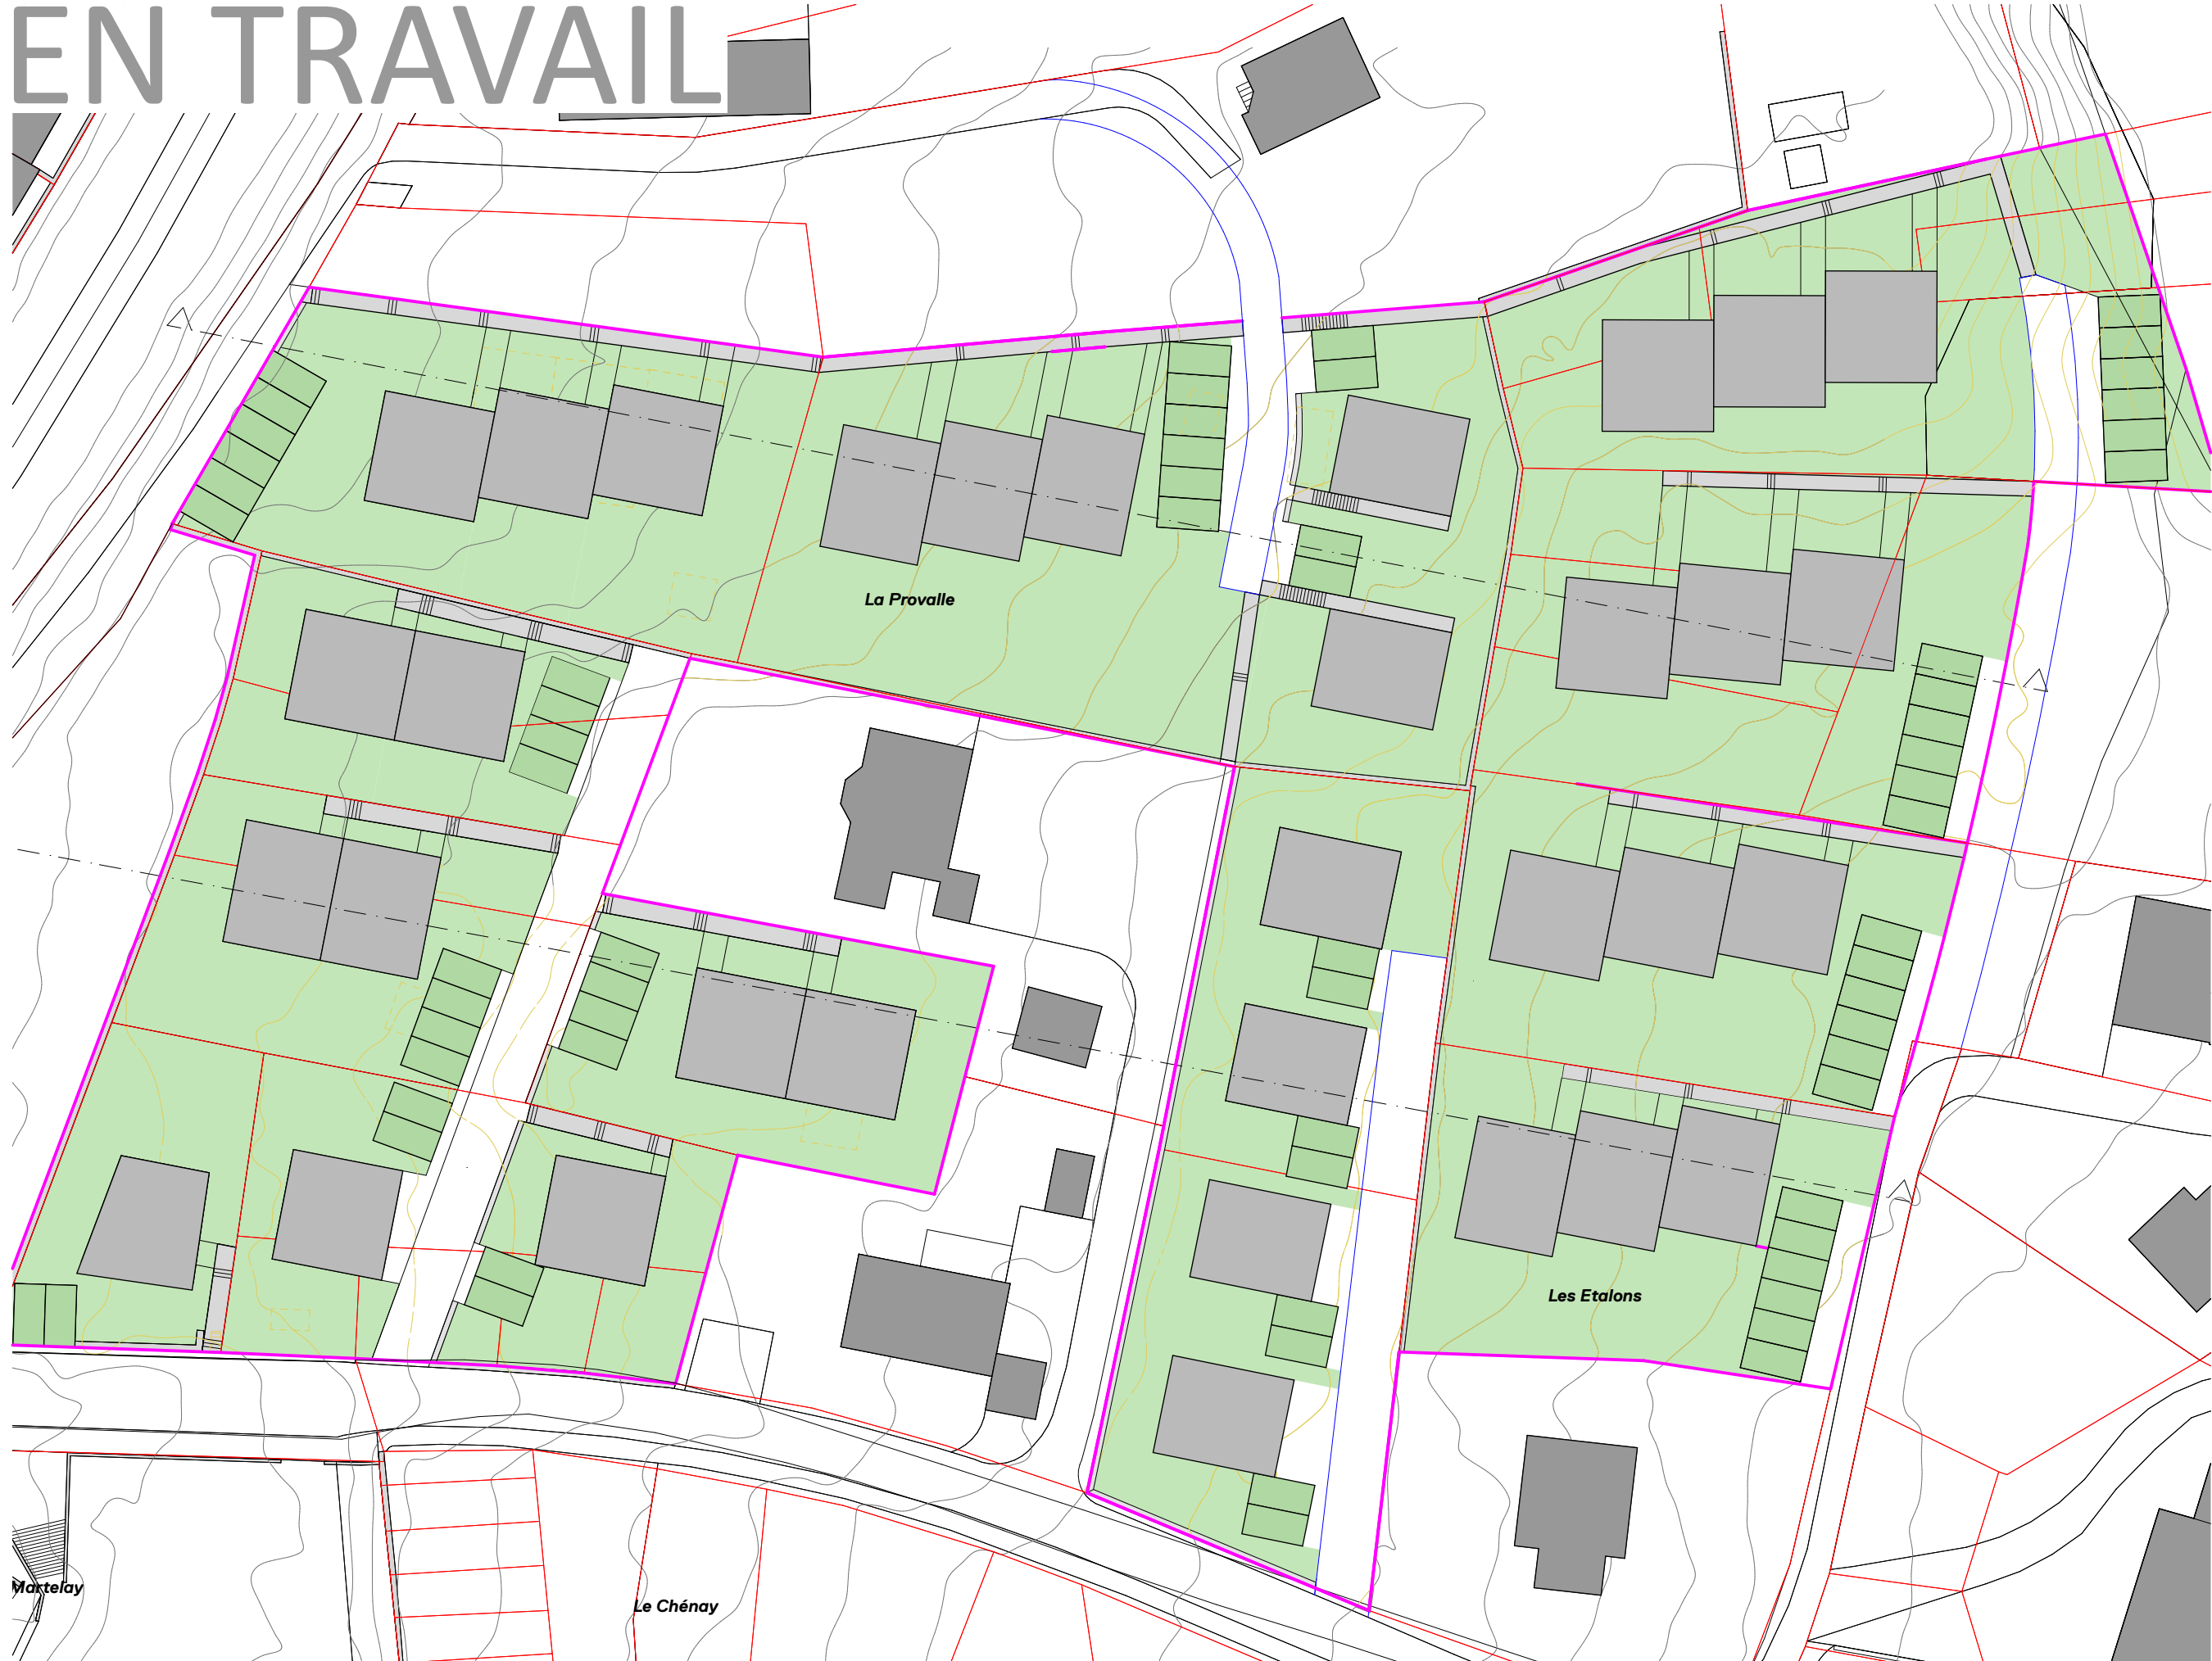




novembre 2019


EN TRAVAIL

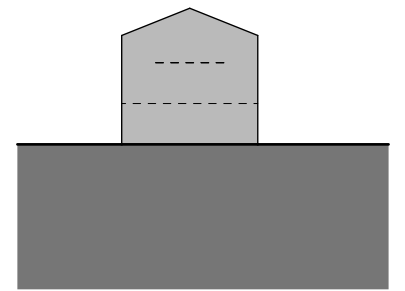

Maison type

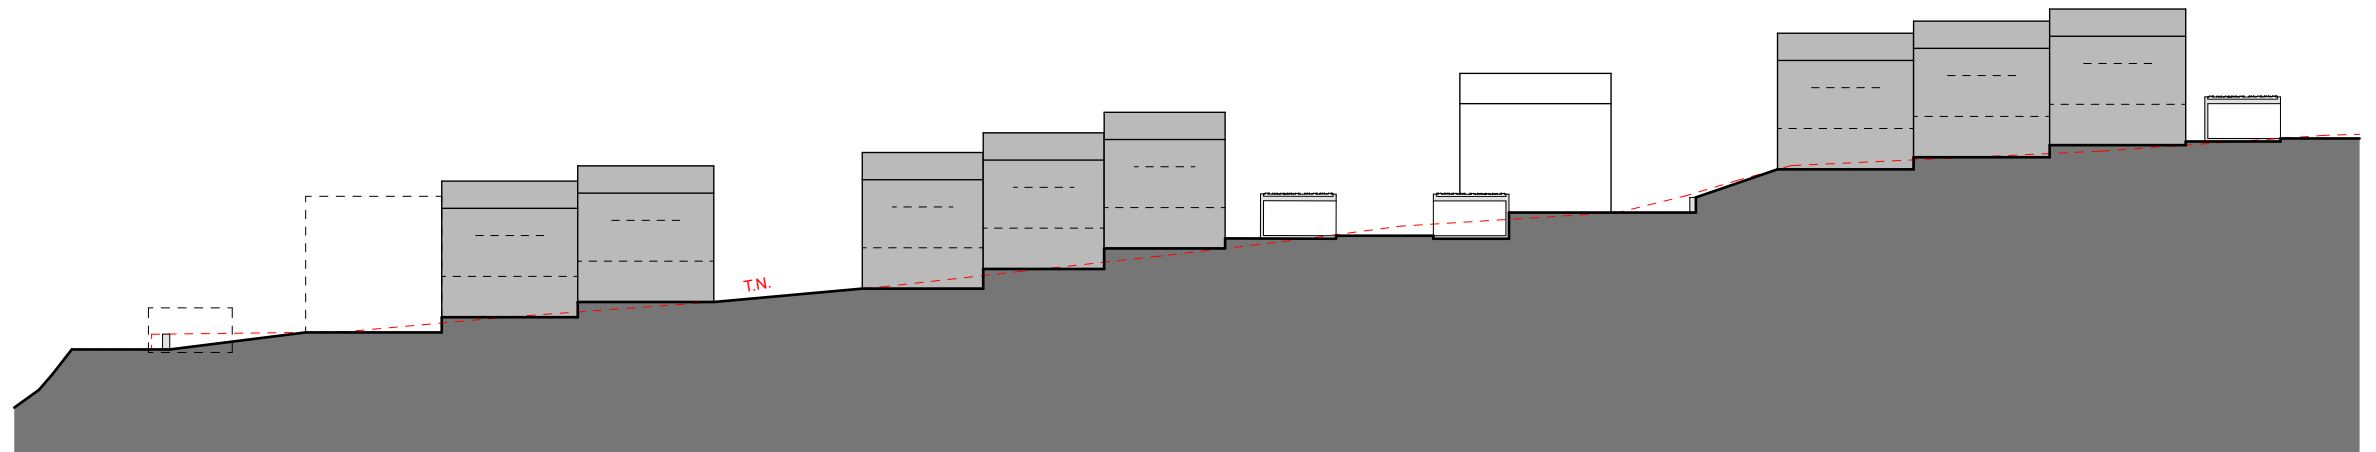

Coupe AA

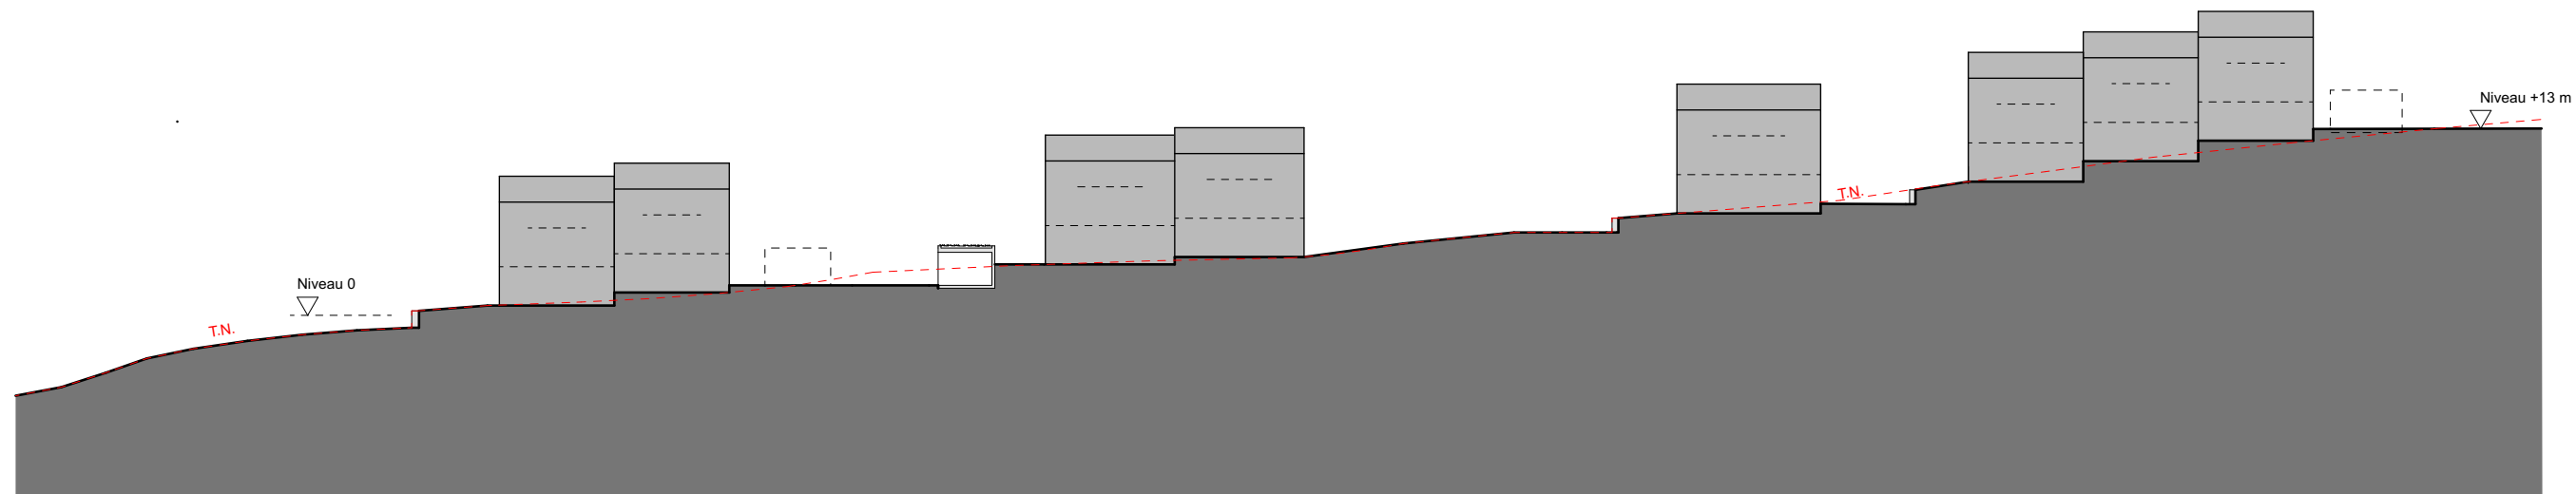

Coupe BB

Variante B


St-Gingolph

Option de développement - Les Rasses - variante B

Coupes 1/500

dixence 47H · 1950 sion
027 395 10 42 · 079 388 85 70
prioddayer@netplus.ch

priod
dayer

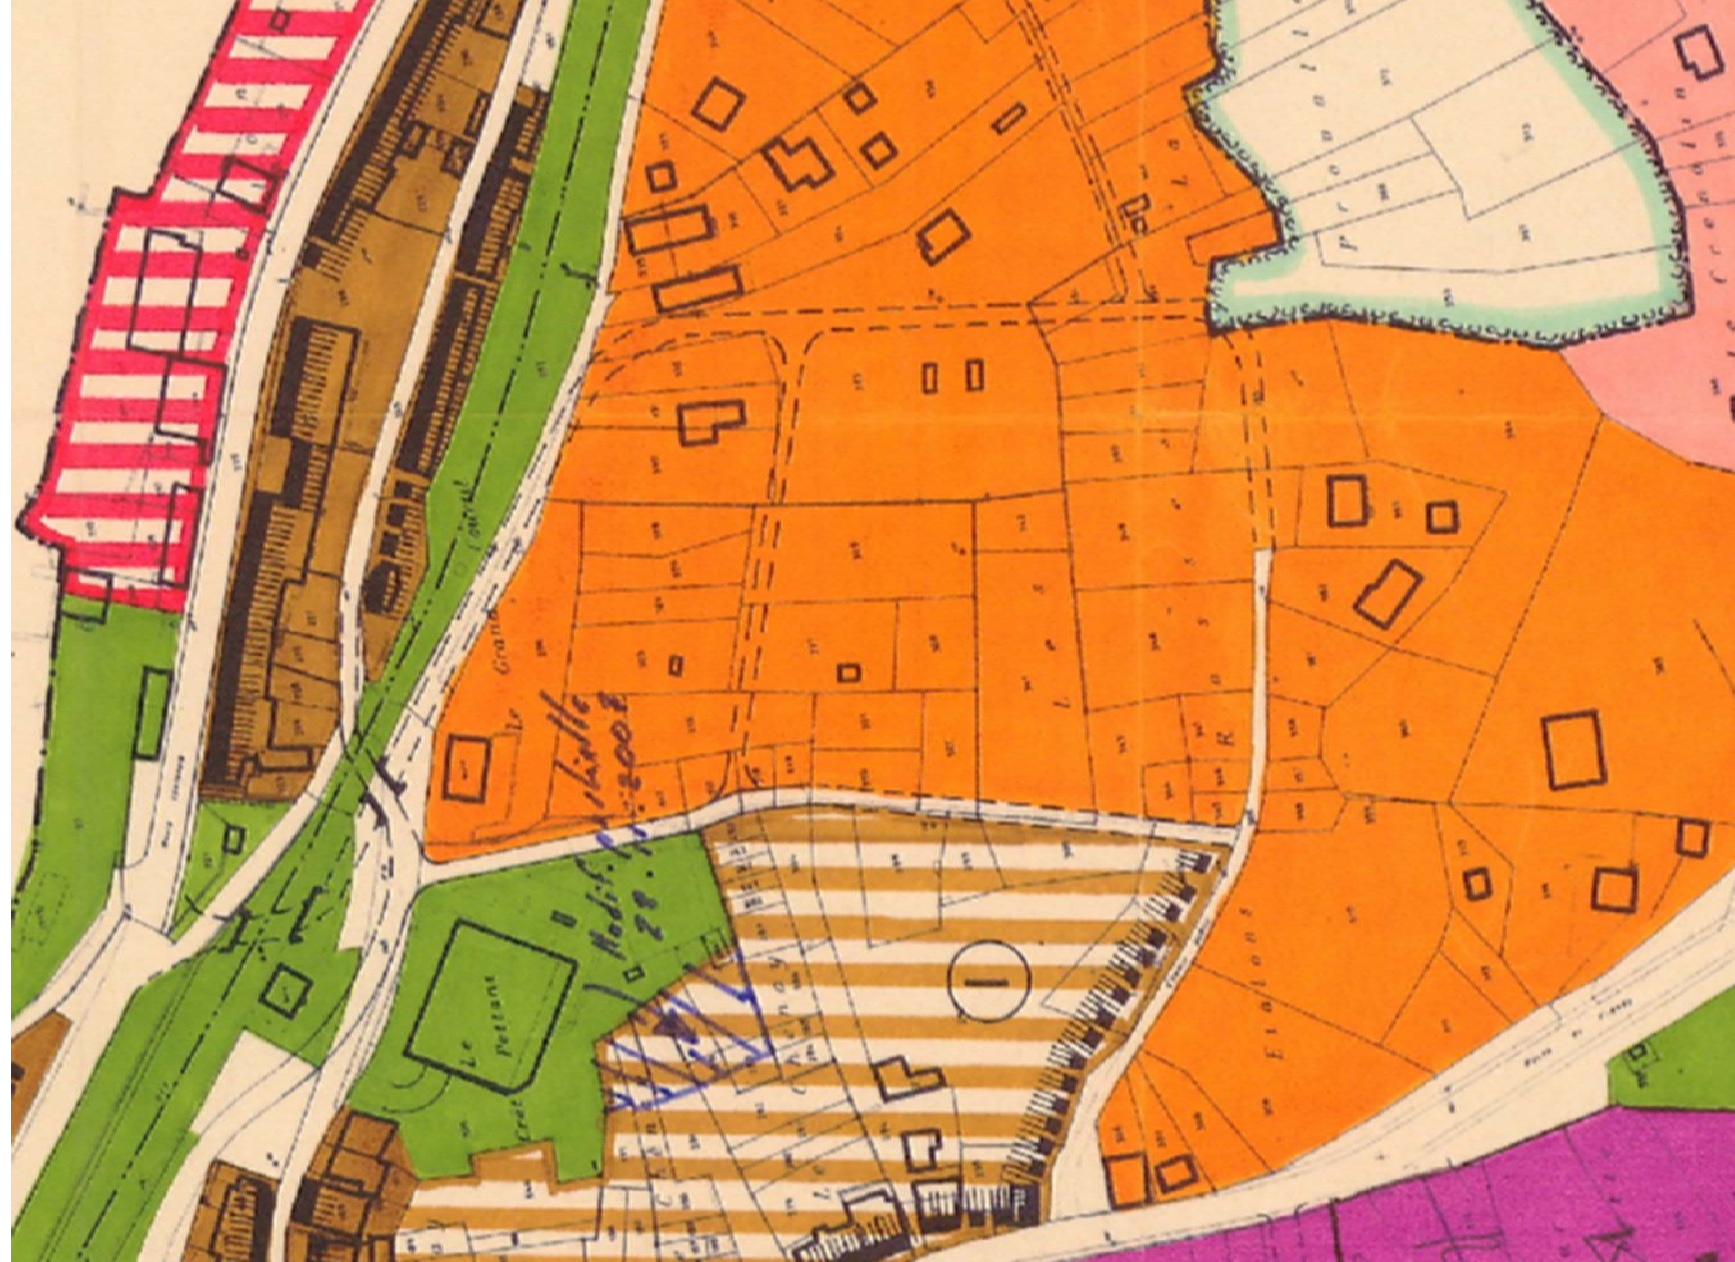

règlement

zone moyenne densité

autorisation de construire

0,4

9m

plan de quartier

0,5

9m

