


pour demande de permis de construire

Village de Domdidier

Coordonnées du centre du projet :

E : 2'567'130 / N : 1'191'400

Echelle : 1:500

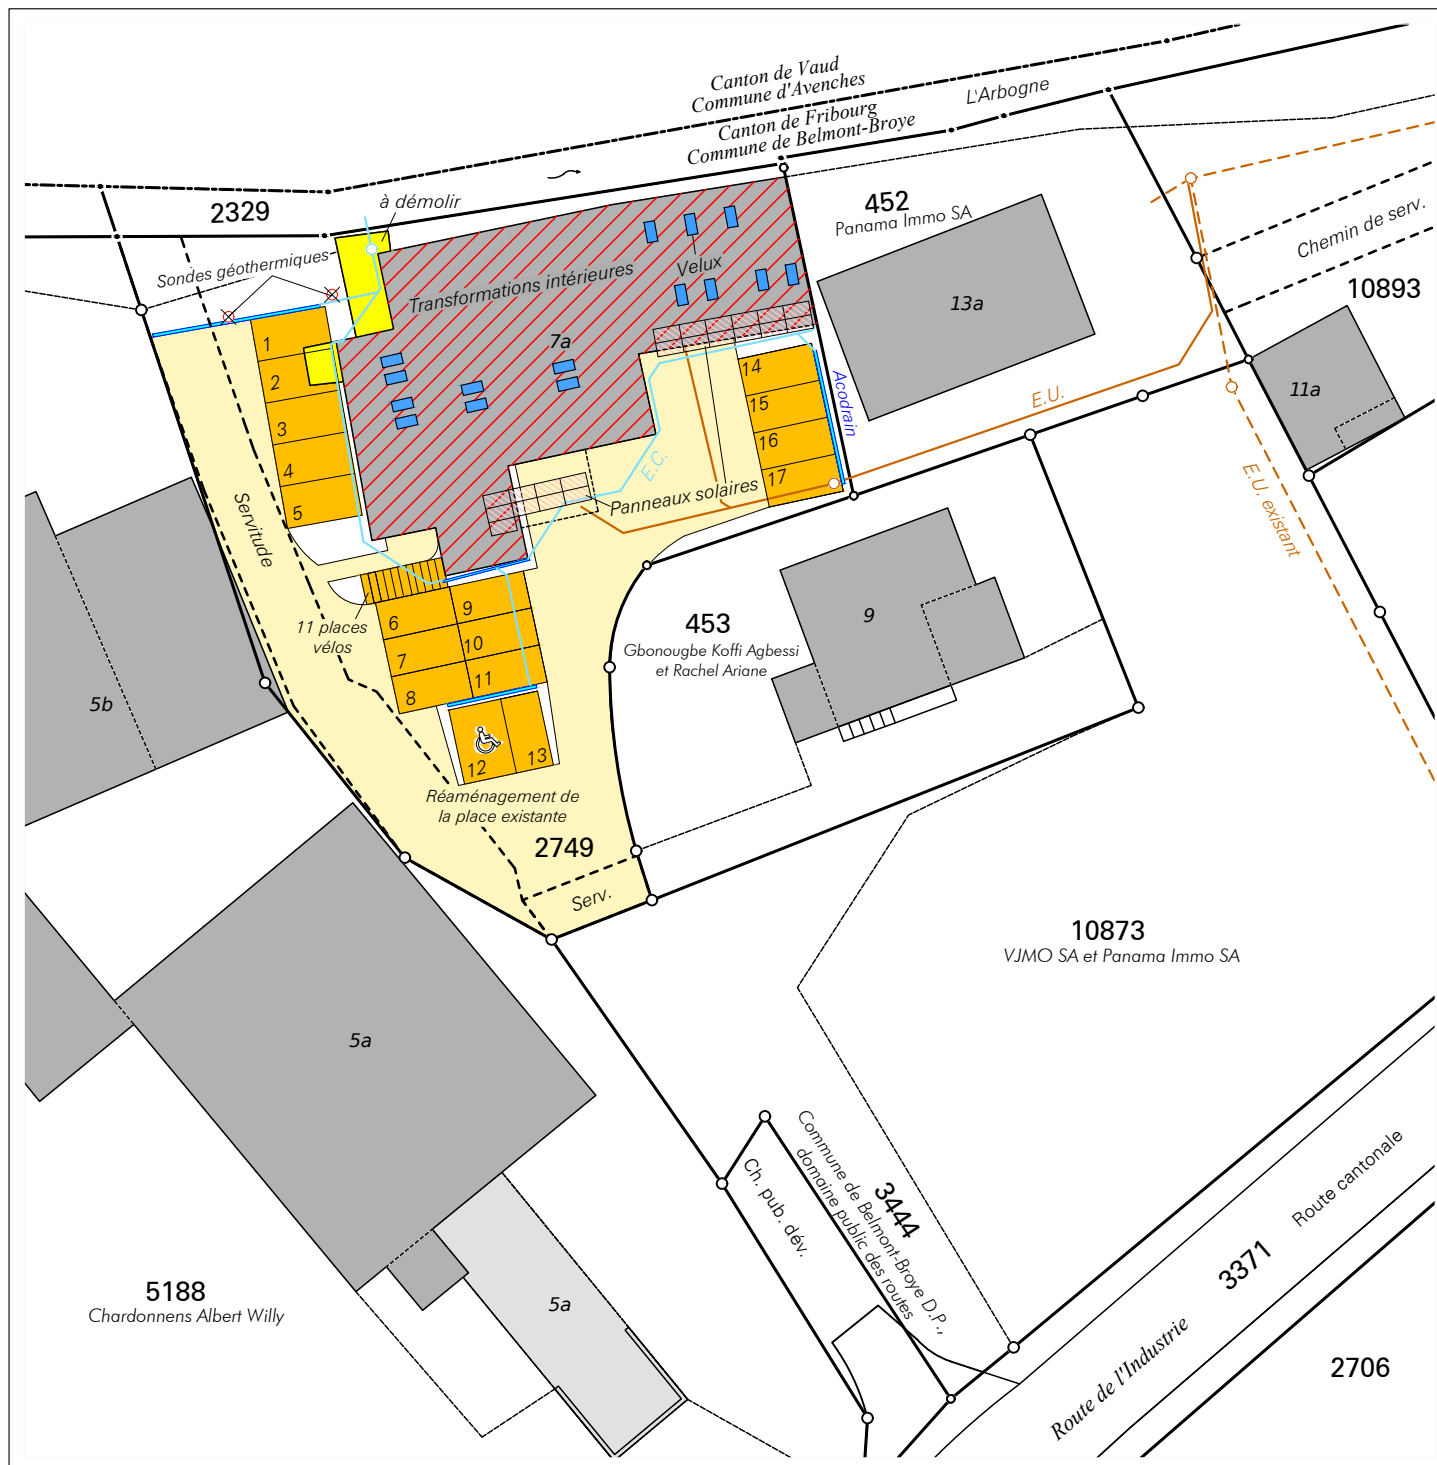

Domdidier, le 26 février 2026

Marc Schütz
Ing. géom. off.

Schütz & Péclard
ingénieurs géomètres

- O26 676 90 40 Rue du Château 5
info@spgeom.ch 1564 Domdidier

Dossier n° 103'629