


pour demande de permis de construire

Secteur : Villarepos

Coordonnées du centre du projet :

E : 2'572'270 / N : 1'192'545

Echelle : 1: 500

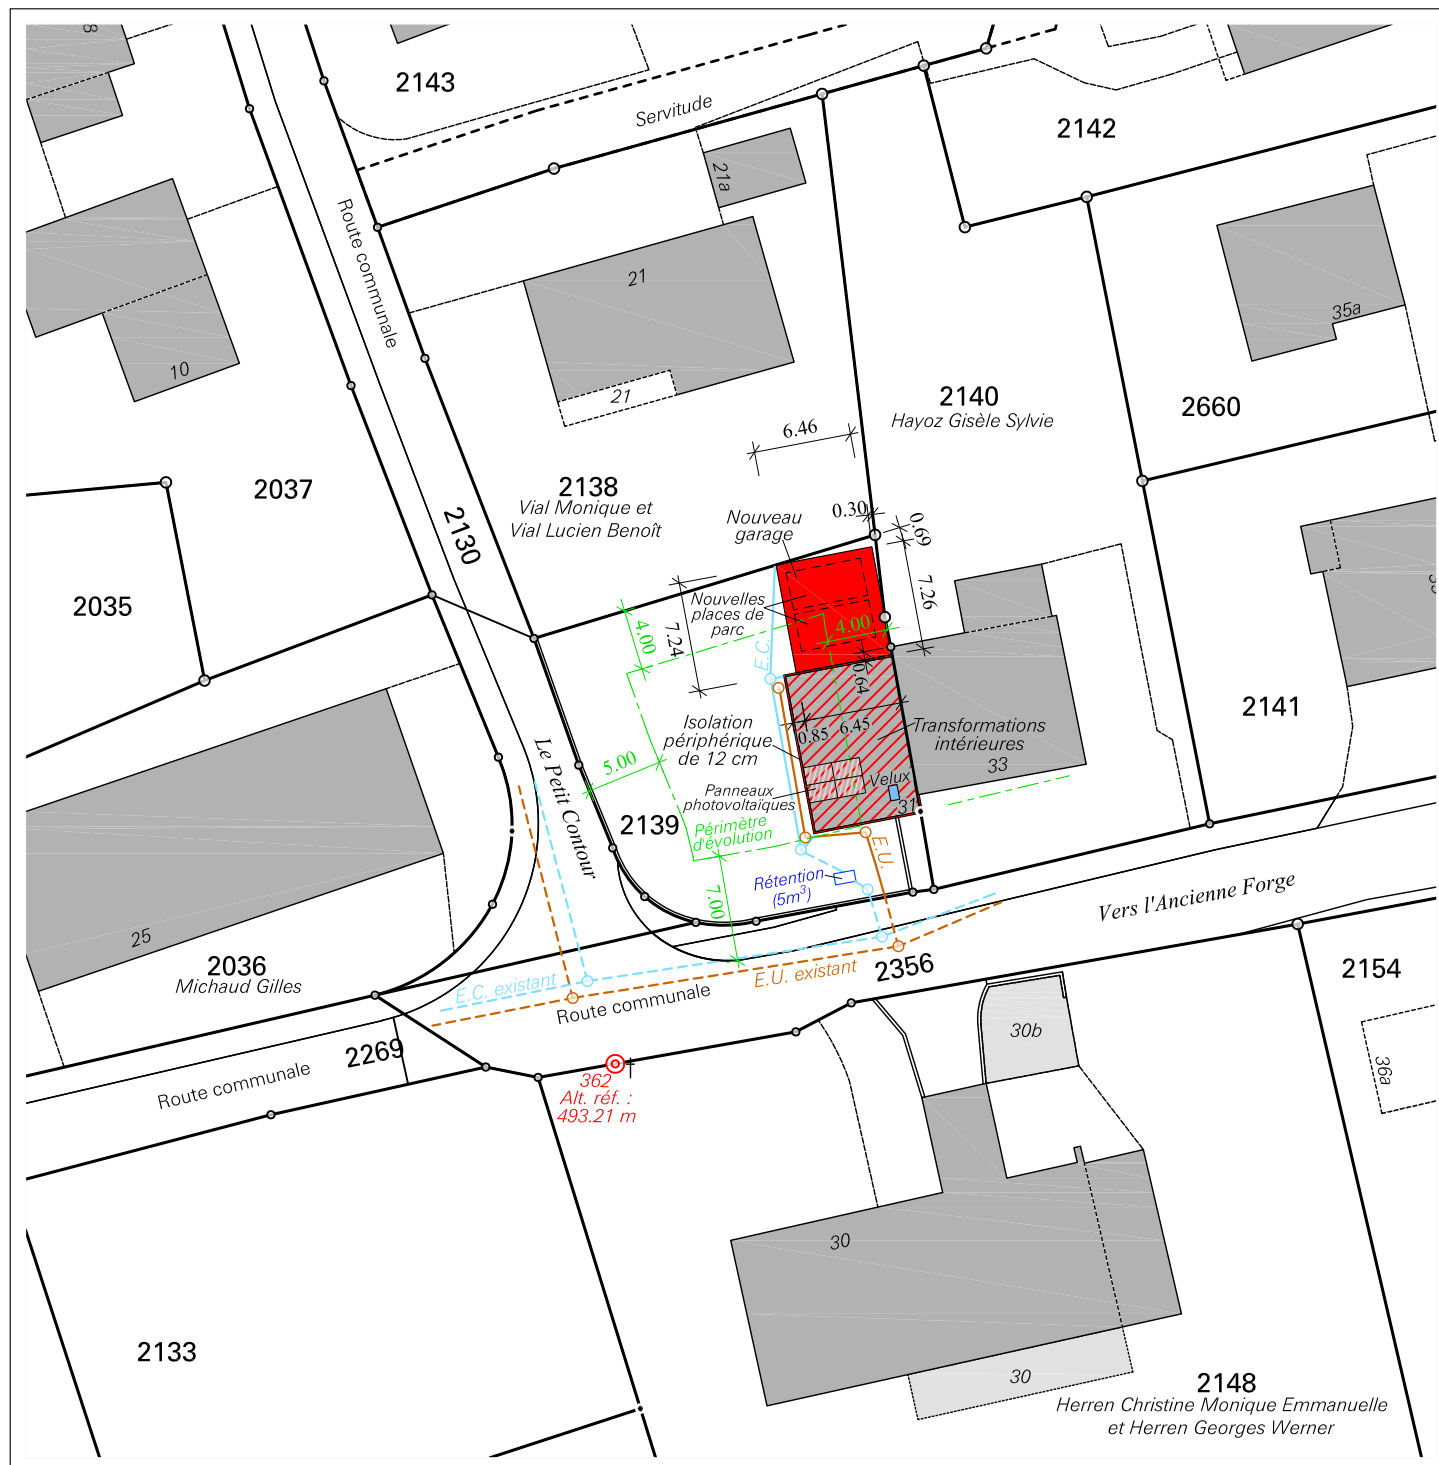

Domdidier, le 16 juillet 2026

Marc Schütz
Ing. géom. off.



Schütz & Péclard
ingénieurs géomètres

- ☐ AF = Amélioration foncière
- ☐ RPTB = Remaniement parcellaire de terrain à bâtir
- ☐ RI = Report d'indice
- ☐ AI = Acquisition d'indice

Dossier n° 103'871

O26 676 90 40 Rue du Château 5
info@spgeom.ch 1564 Domdidier

Monsieur & Madame Helder et Ana Ribeiro, à Villarepos					affaires: 1219	
Transformation intérieur du bâtiment existant, construction d'un nouveau garage et mise en place de panneaux solaire photovoltaïque						
Enquête	échelle: 1:200	format: A4 Portrait	dessinateur: HR	date: 29.07.2026		
Implantation	Meyriez, le	Architecte:	Requérants:			



Monsieur & Madame Helder et Ana Ribeiro, à Villarepos

affaires: 1219

Transformation intérieur du bâtiment existant, construction d'un nouveau garage et mise en place de panneaux solaire photovoltaïque

Enquête

échelle: 1:100

format: A4 Portrait

dessinateur: HR


date: 29.07.2026

Sous-sol

Meyriez, le

Architecte:

Requérants:

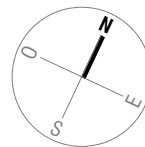

Chambre eaux mixtes
existante


Réseaux EC à créer

Réseaux EU à créer

Raccordement EP
existant



Raccordement EC

Raccordement EU

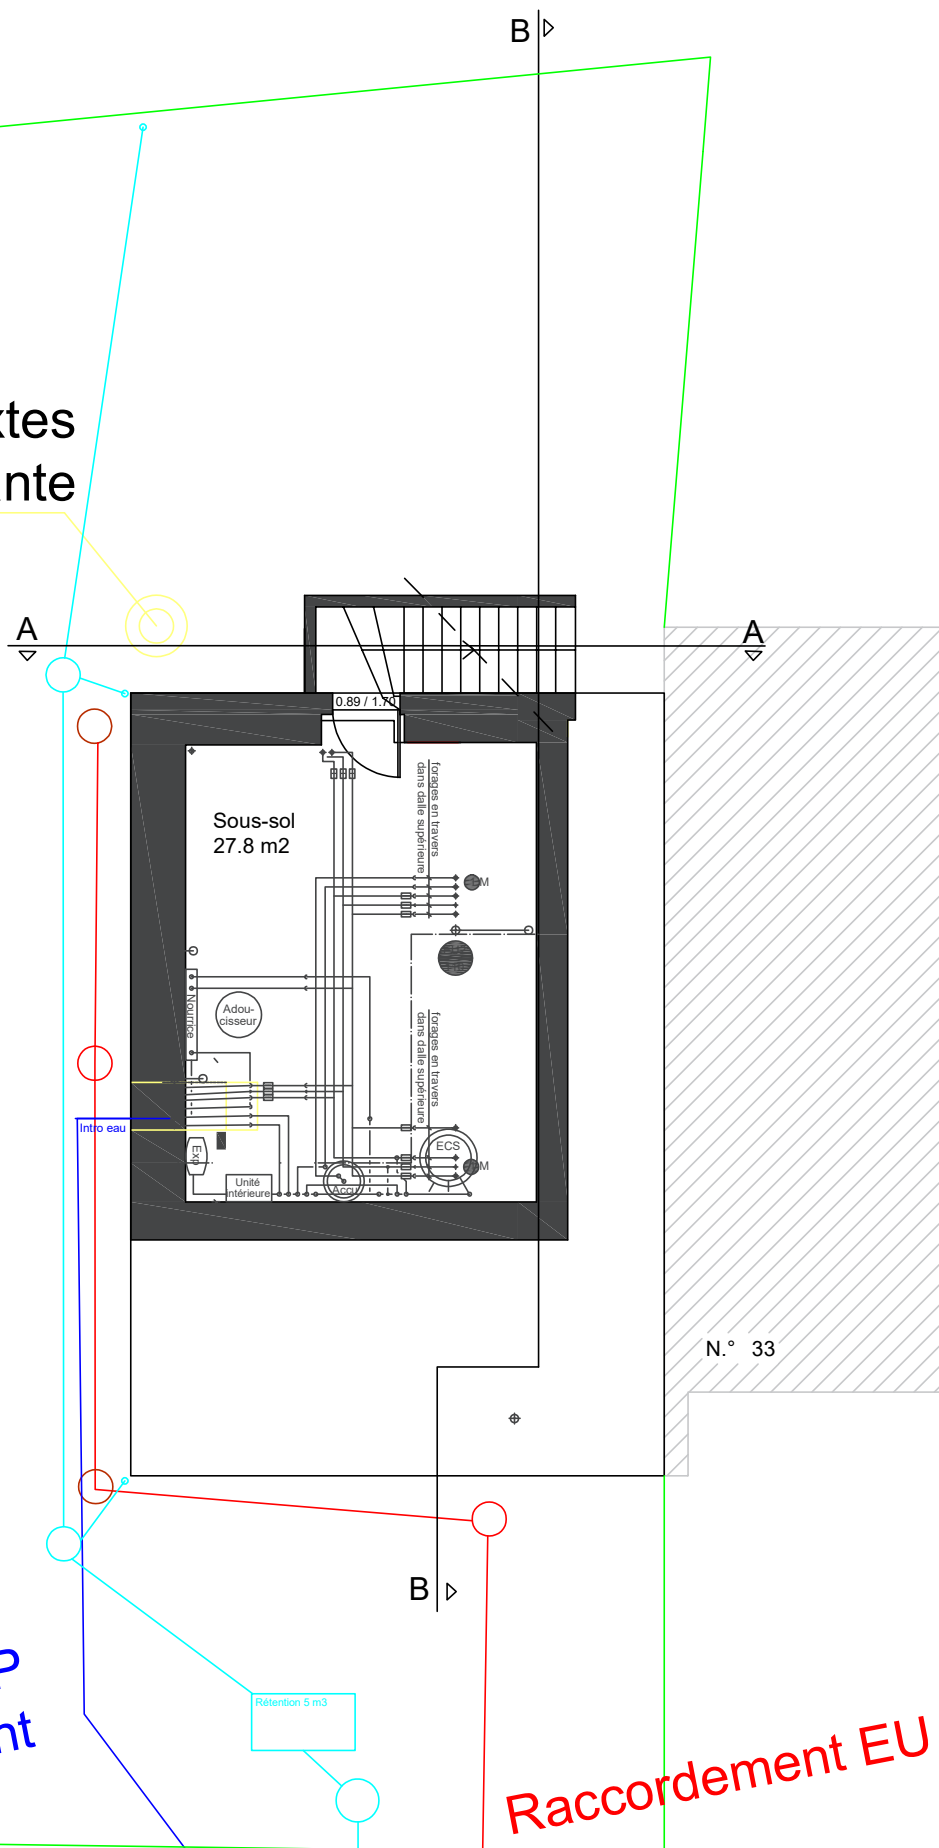





Monsieur & Madame Helder et Ana Ribeiro, à Villarepos					affaires: 1219	
Transformation intérieur du bâtiment existant, construction d'un nouveau garage et mise en place de panneaux solaire photovoltaïque						
Enquête		échelle: 1:100	format: A4 Portrait	dessinateur: HR	date: 29.07.2026	
1er étage		Meyriez, le	Architecte:	Requérants:		

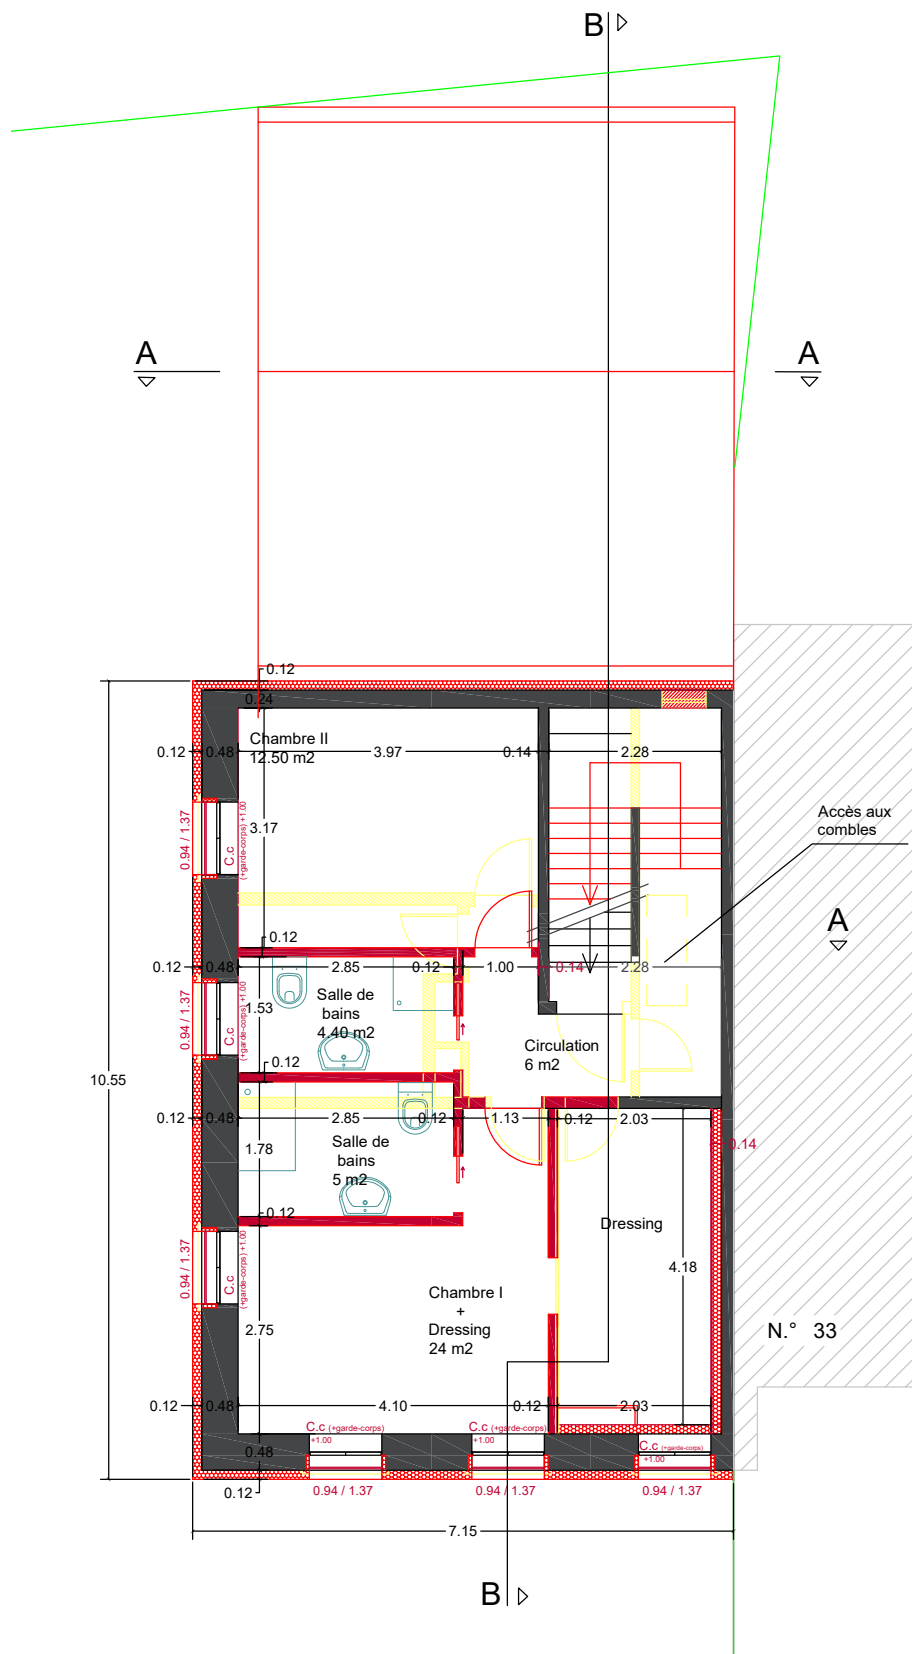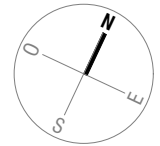





Monsieur & Madame Helder et Ana Ribeiro, à Villarepos					affaires: 1219	
Transformation intérieur du bâtiment existant, construction d'un nouveau garage et mise en place de panneaux solaire photovoltaïque						
Enquête	échelle: 1:100	format: A4 Portrait	dessinateur: <i>HR</i>	date: 29.07.2026		
Combles	Meyriez, le	Architecte:	Requérants:			

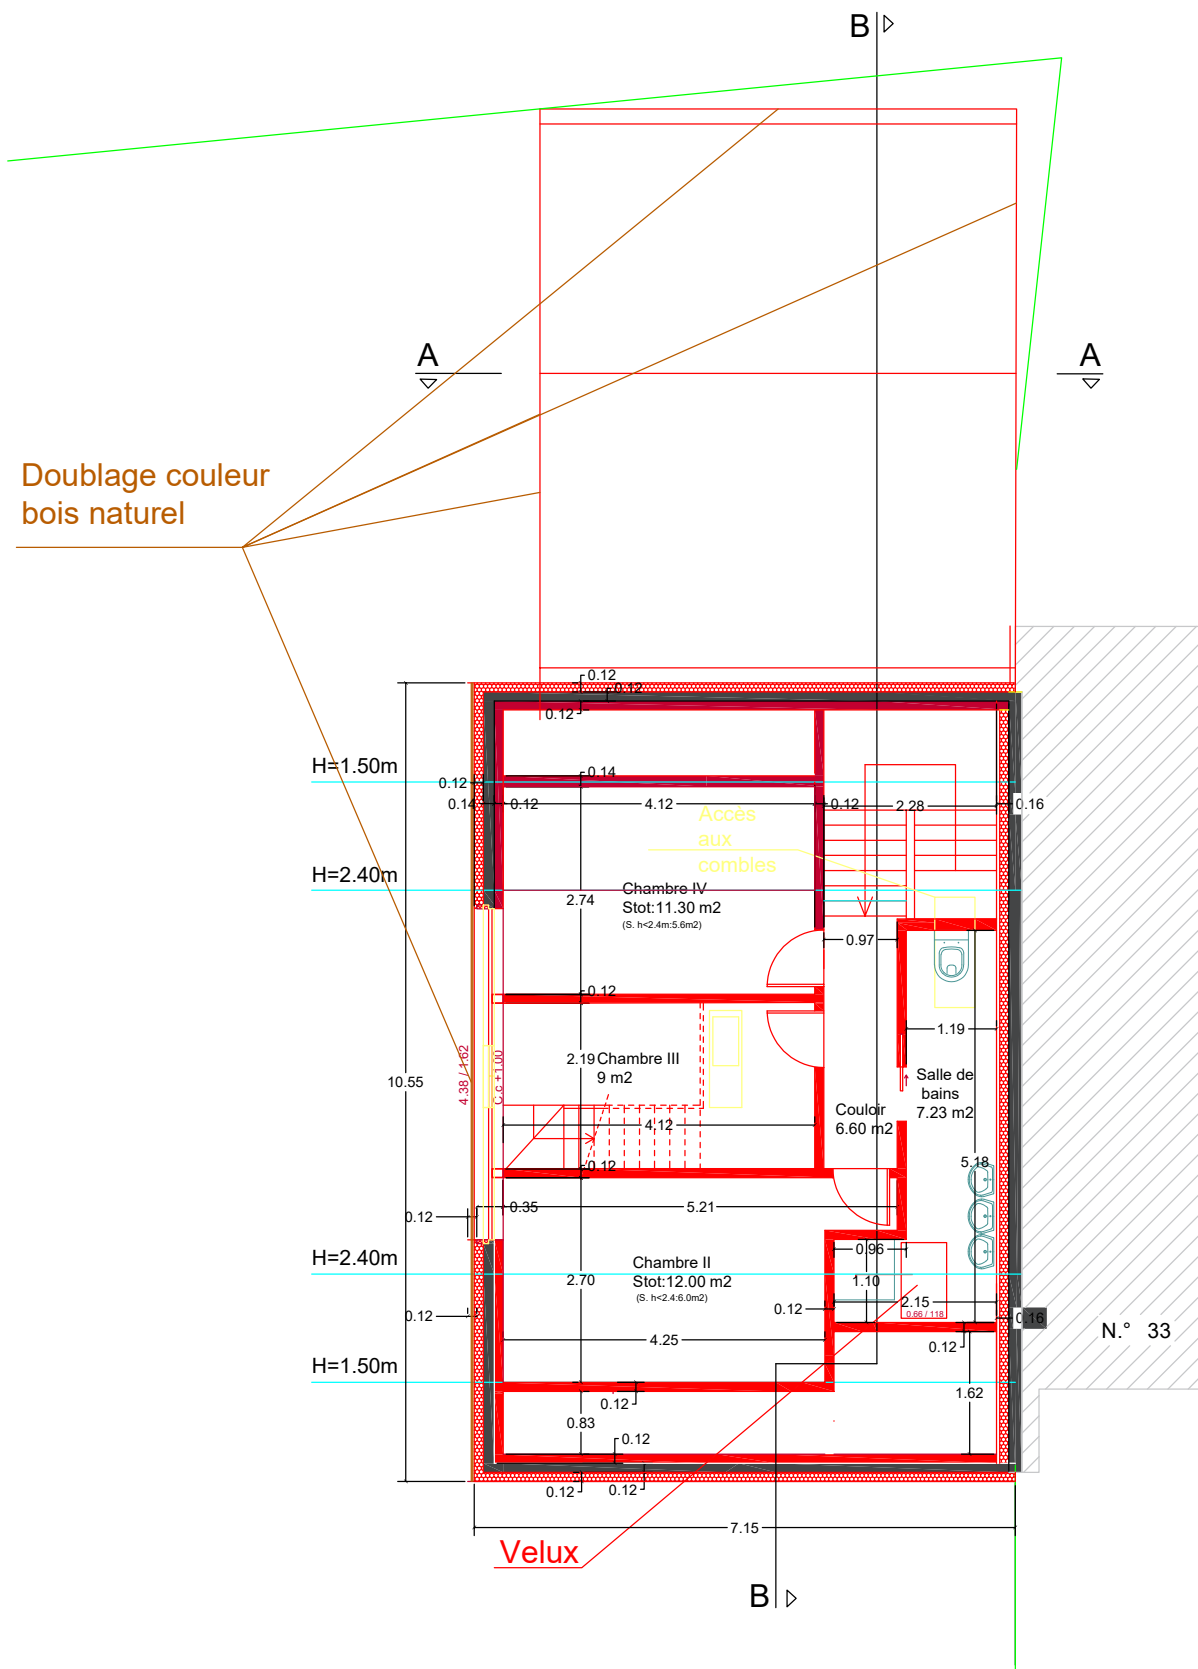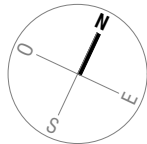



Monsieur & Madame Helder et Ana Ribeiro, à Villarepos				affaires: 1219
Transformation intérieur du bâtiment existant, construction d'un nouveau garage et mise en place de panneaux solaire photovoltaïque				
Enquête	échelle: 1:100	format: A4 Portrait	dessinateur: HR	date: 29.07.2026
Mezzanine	Meyriez, le	Architecte:	Requérants:	

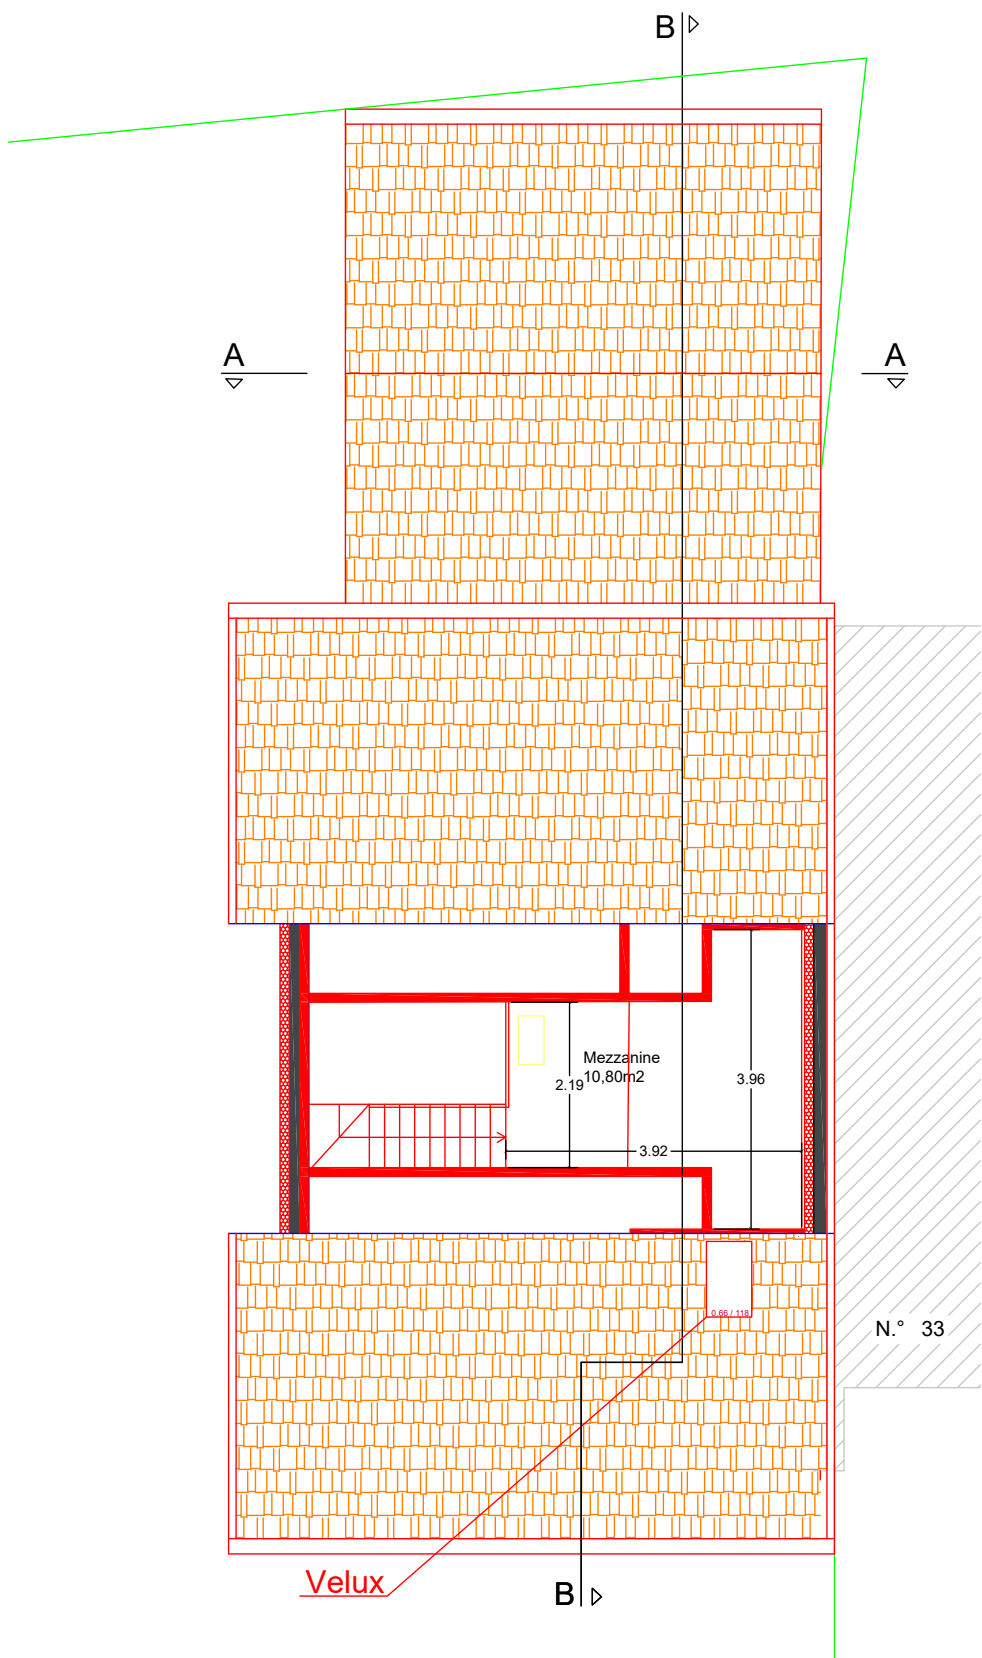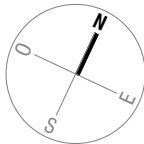



Monsieur & Madame Helder et Ana Ribeiro, à Villarepos

affaires: 1219

Transformation intérieur du bâtiment existant, construction d'un nouveau garage et mise en place de panneaux solaire photovoltaïque

Enquête

échelle: 1:100

format: A4 Portrait

dessinateur: HR



date: 29.07.2026

toiture

Meyriez, le



Architecte:

Requérants:

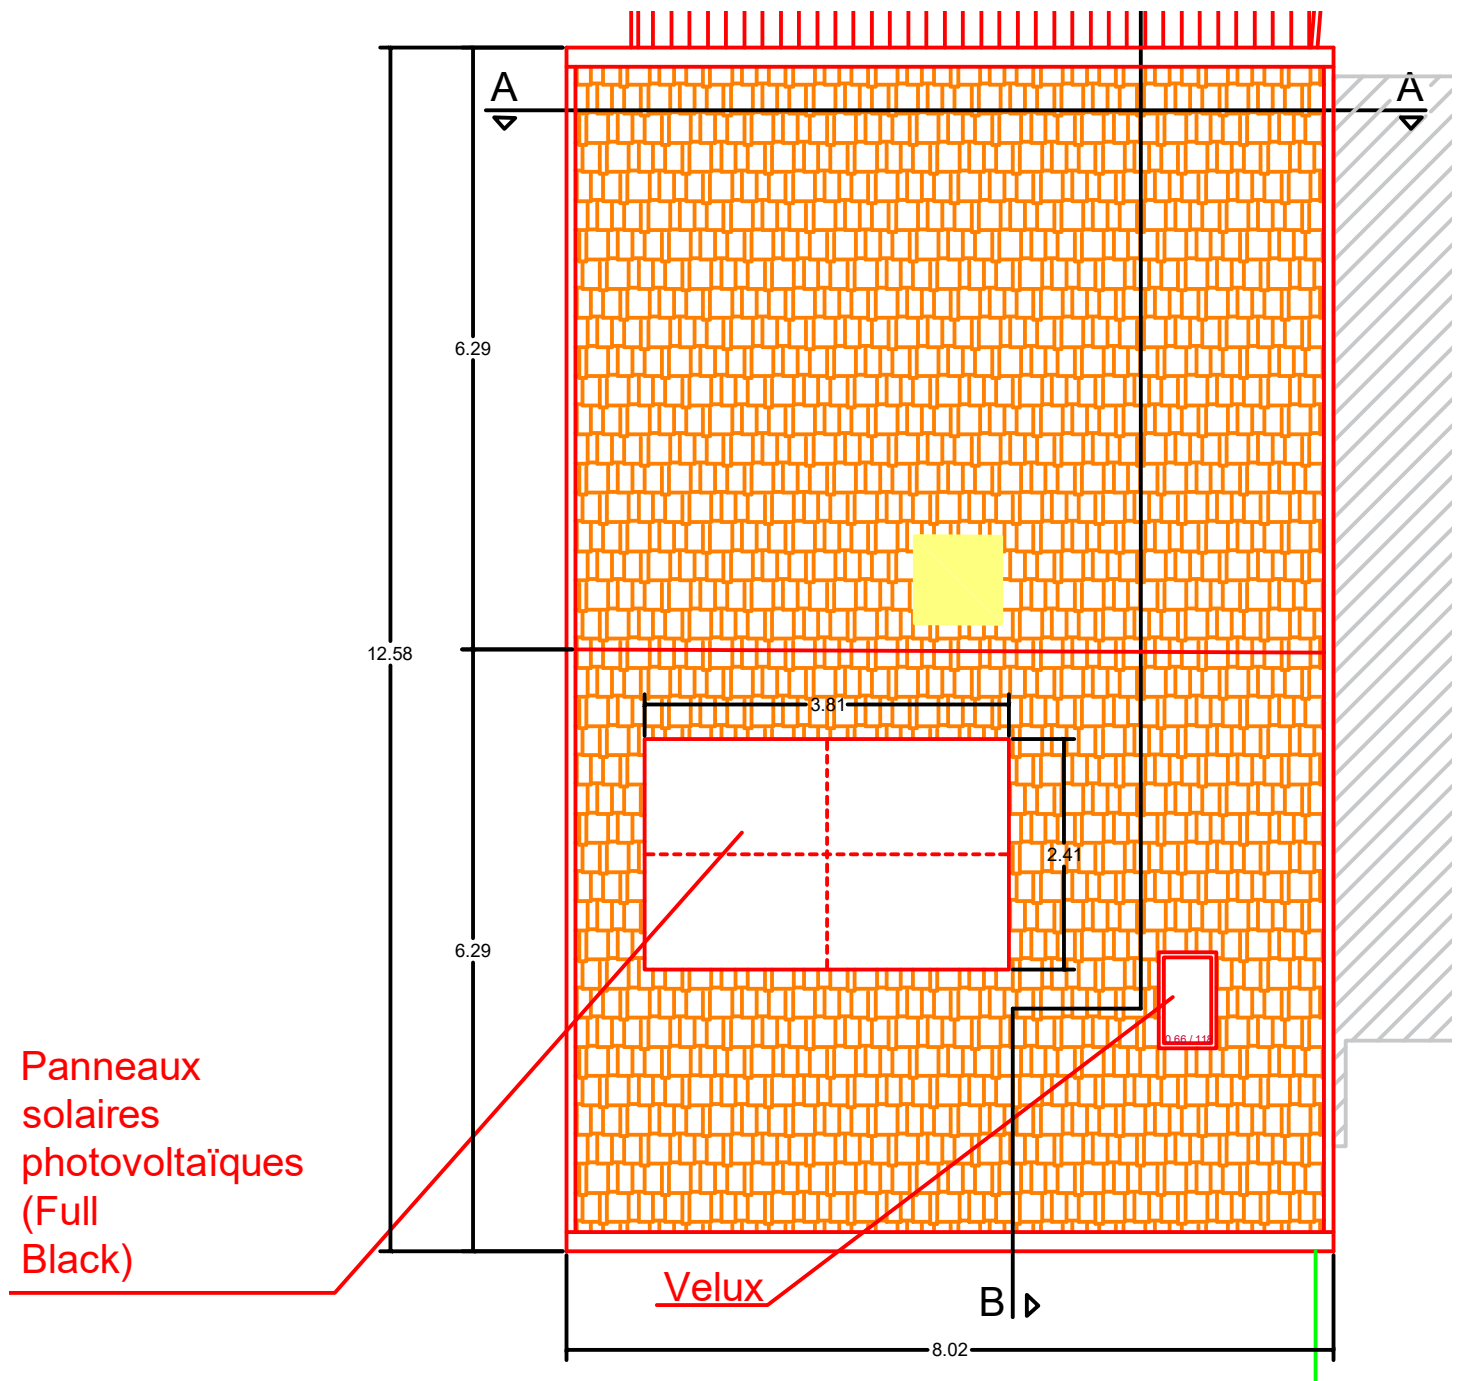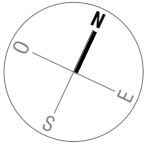




Monsieur & Madame Helder et Ana Ribeiro, à Villarepos				affaires: 1219
Transformation intérieur du bâtiment existant, construction d'un nouveau garage et mise en place de panneaux solaire photovoltaïque				
Enquête	échelle: 1:100	format: A4 Paysage	dessinateur: HR	date: 29.07.2026
Coupe AA	Meyriez, le	Architecte:	Requérants:	

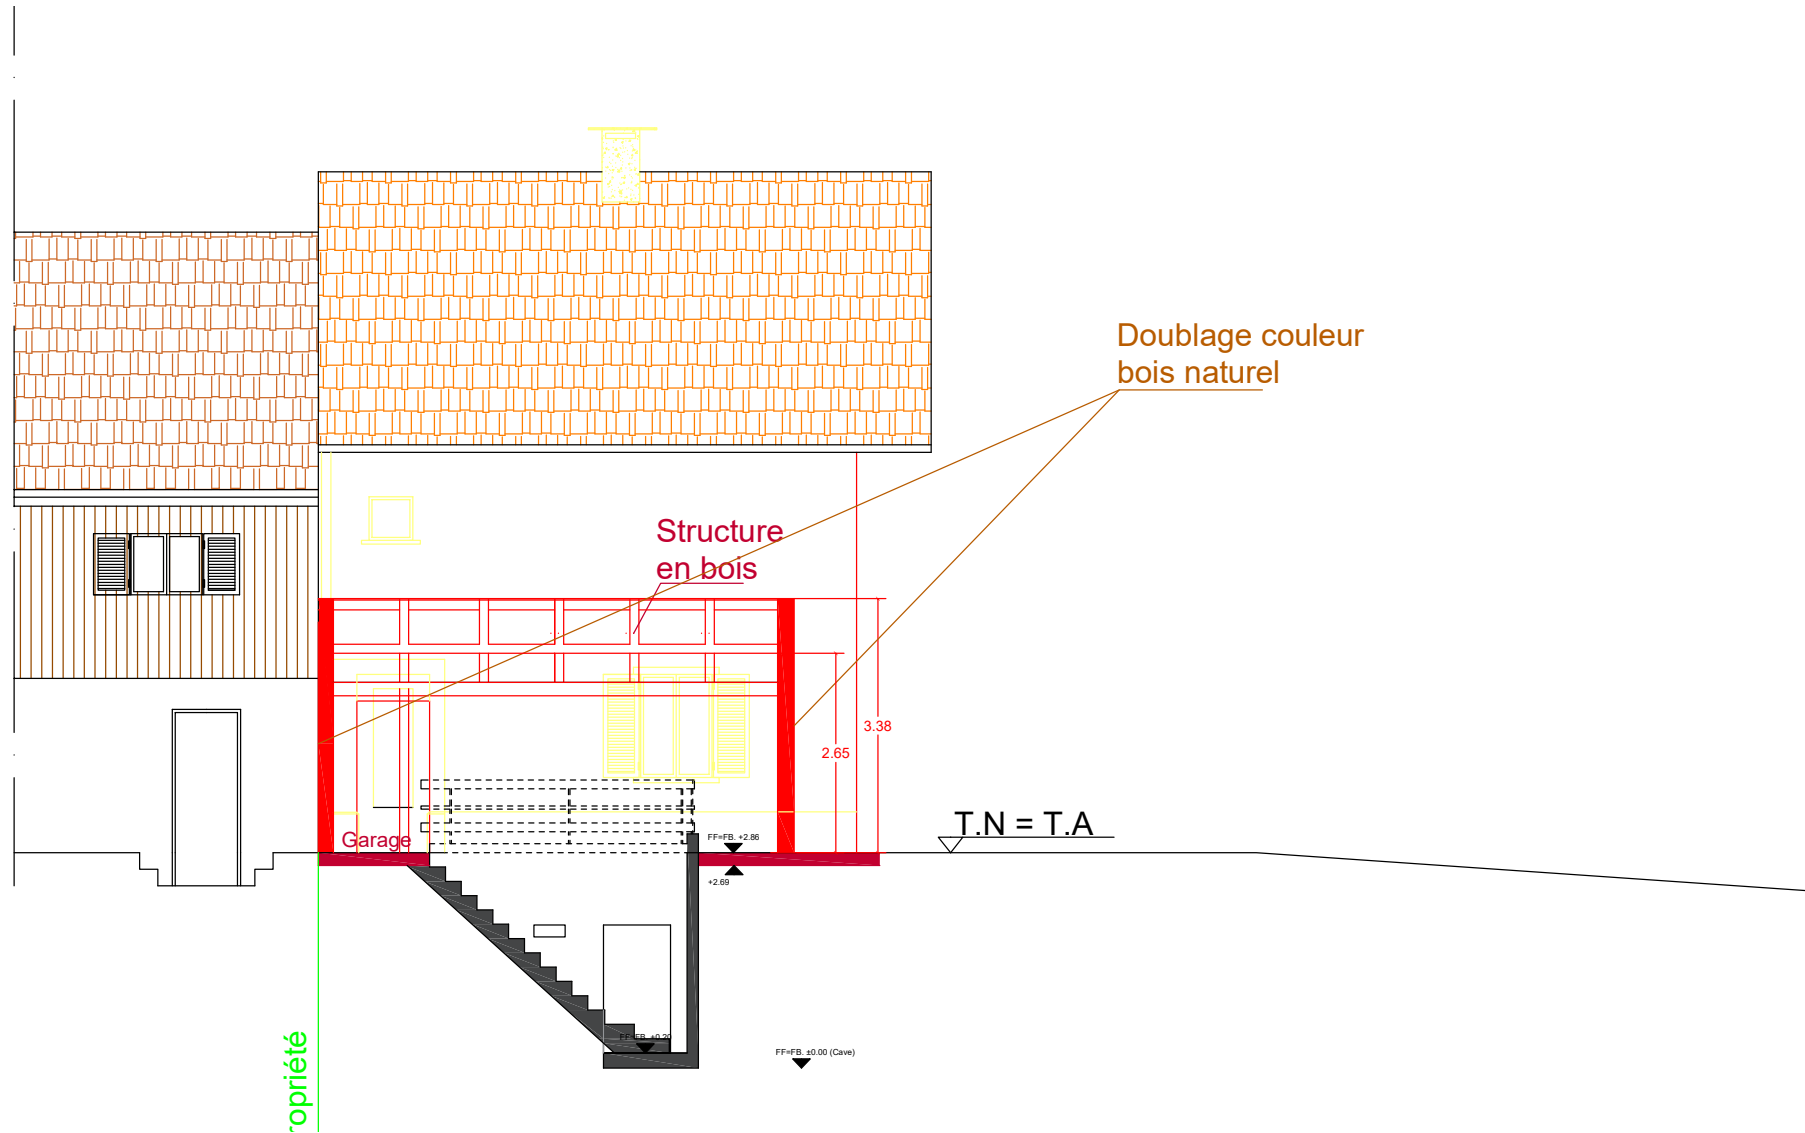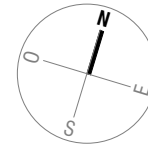




Monsieur & Madame Helder et Ana Ribeiro, à Villarepos					affaires: 1219	
Transformation intérieur du bâtiment existant, construction d'un nouveau garage et mise en place de panneaux solaire photovoltaïque						
Enquête		échelle: 1:100	format: A4 Paysage	dessinateur: HR	date: 29.07.2026	
Coupe BB		Meyriez, le	Architecte:	Requérants:		


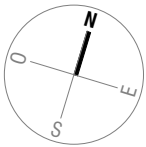


Doublage couleur
bois naturel

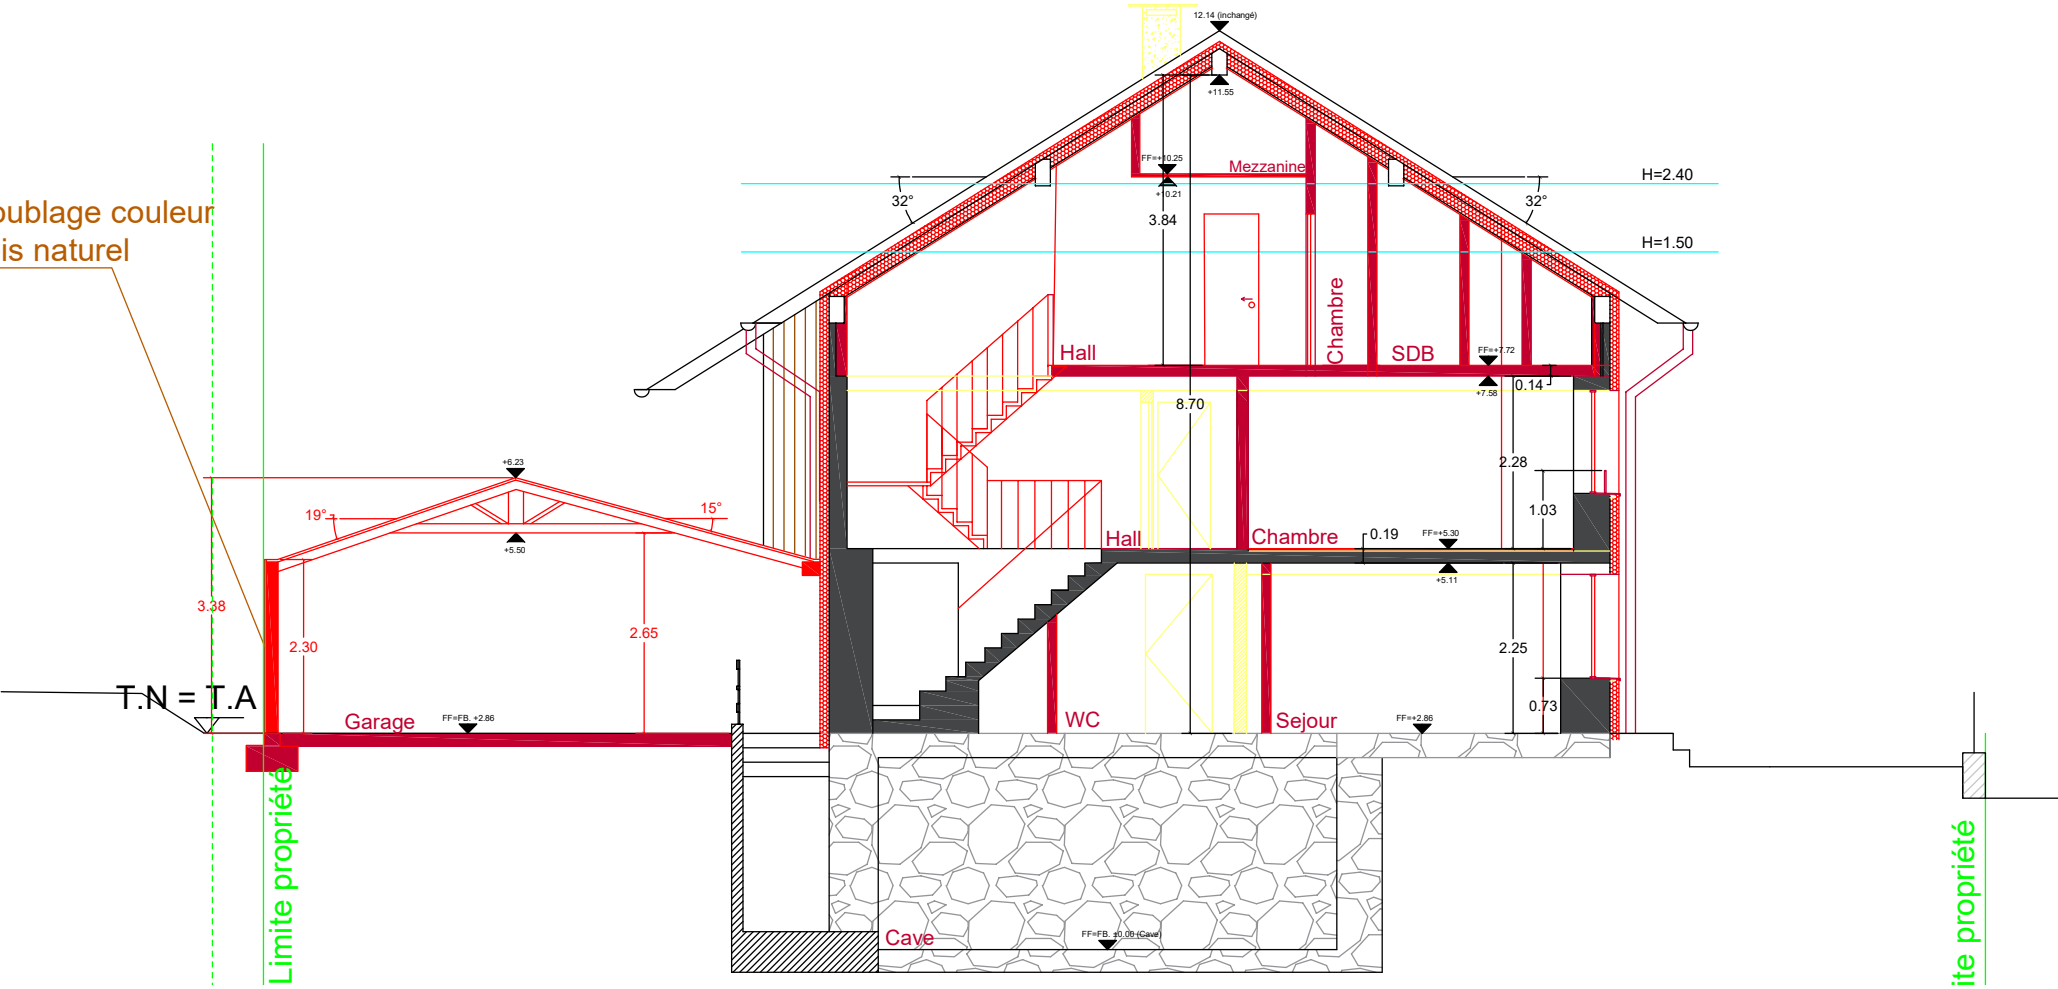



Monsieur & Madame Helder et Ana Ribeiro, à Villarepos					affaires: 1219	
Transformation intérieur du bâtiment existant, construction d'un nouveau garage et mise en place de panneaux solaire photovoltaïque						
Enquête		échelle: 1:100	format: A4 Paysage	dessinateur: HR	date: 29.07.2026	
Façade Nord		Meyriez, le	Architecte:	Requérants:		

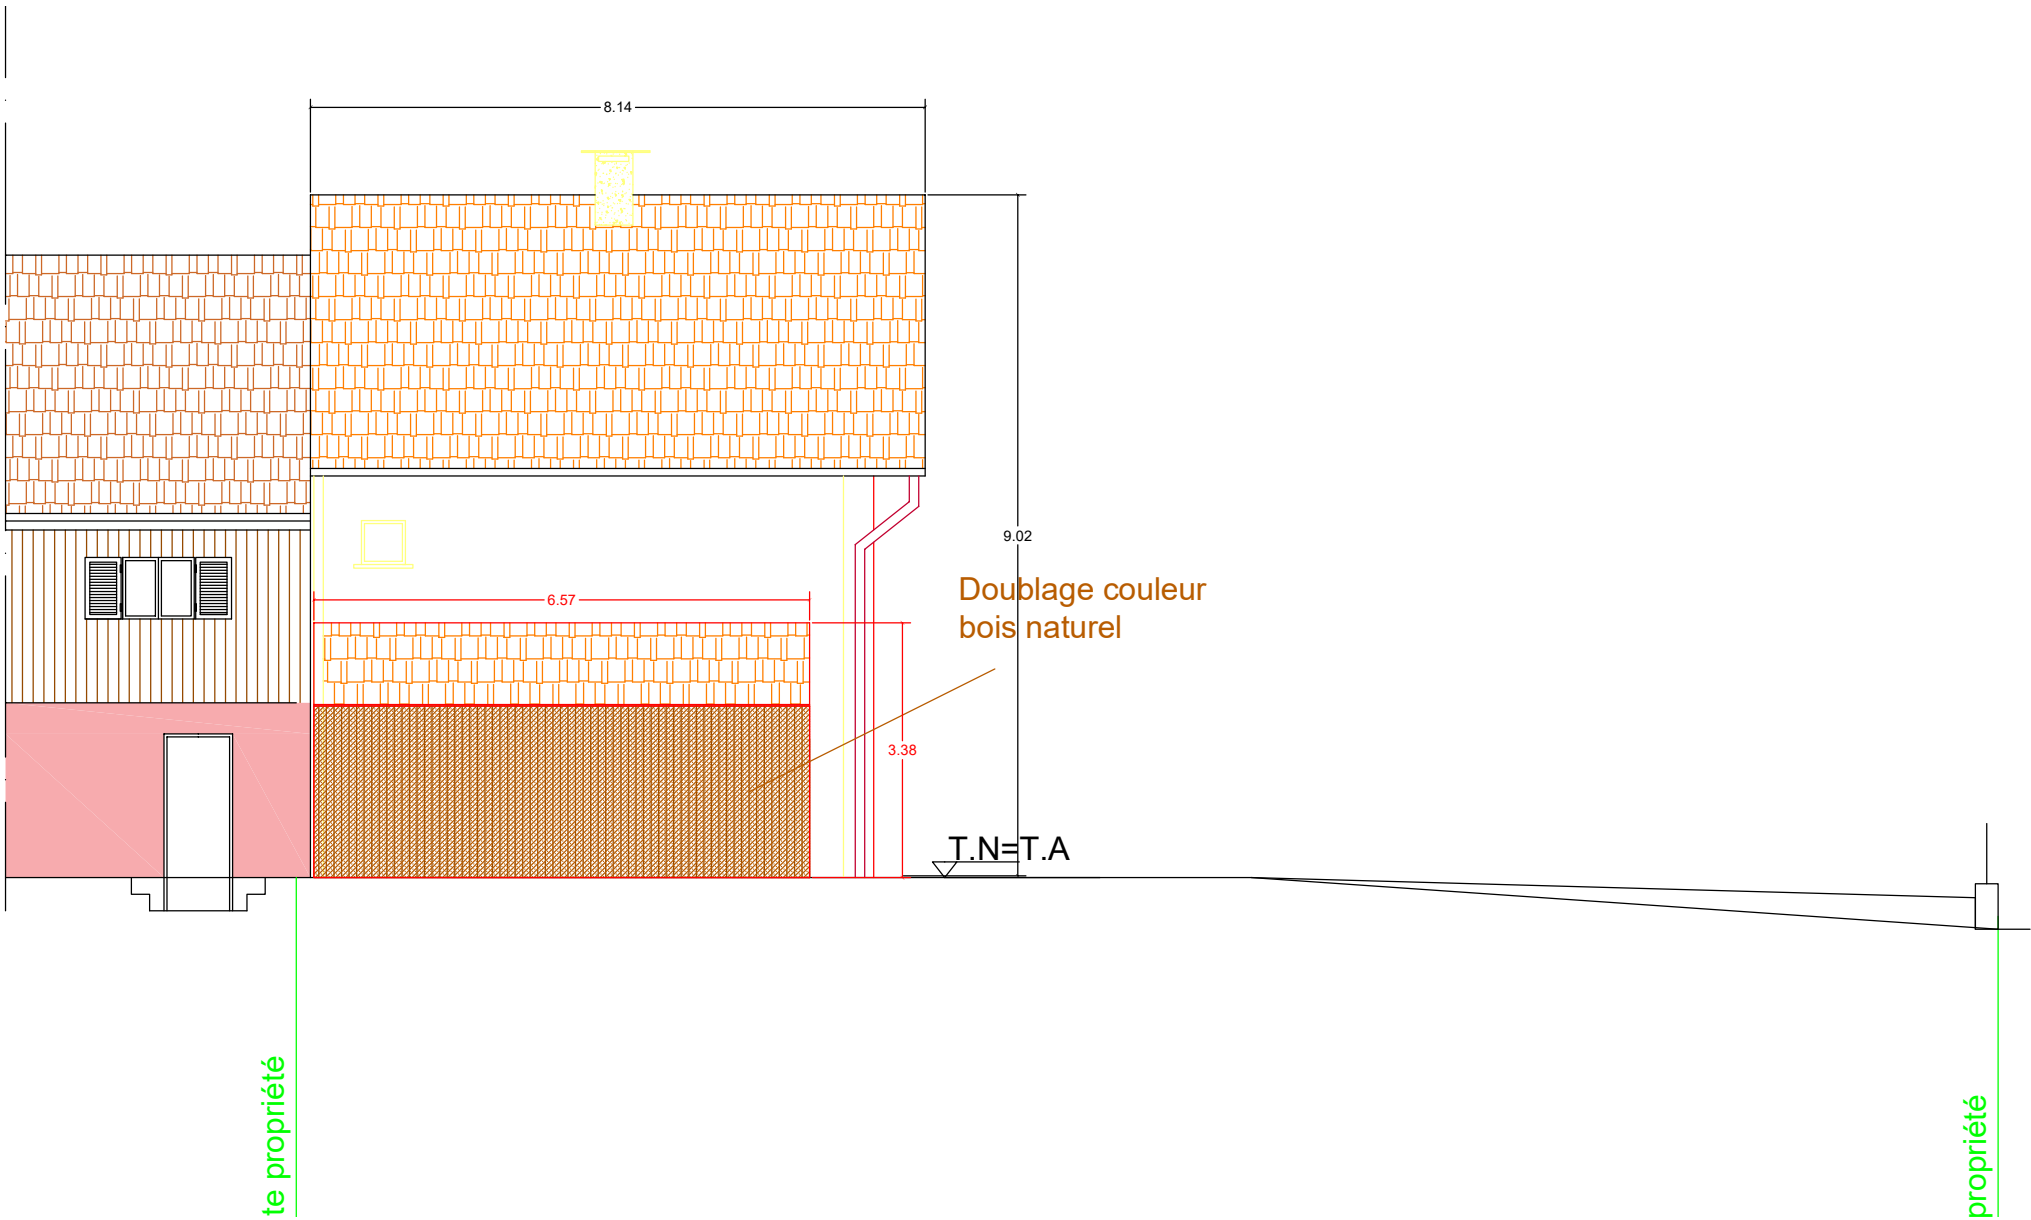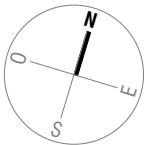





Monsieur & Madame Helder et Ana Ribeiro, à Villarepos

affaires: 1219

Transformation intérieur du bâtiment existant, construction d'un nouveau garage et mise en place de panneaux solaire photovoltaïque



Enquête échelle: 1:100 format: A4 Paysage dessinateur: *HR* date: 29.07.2026

Façade Sud Meyriez, le Architecte: Requérants:

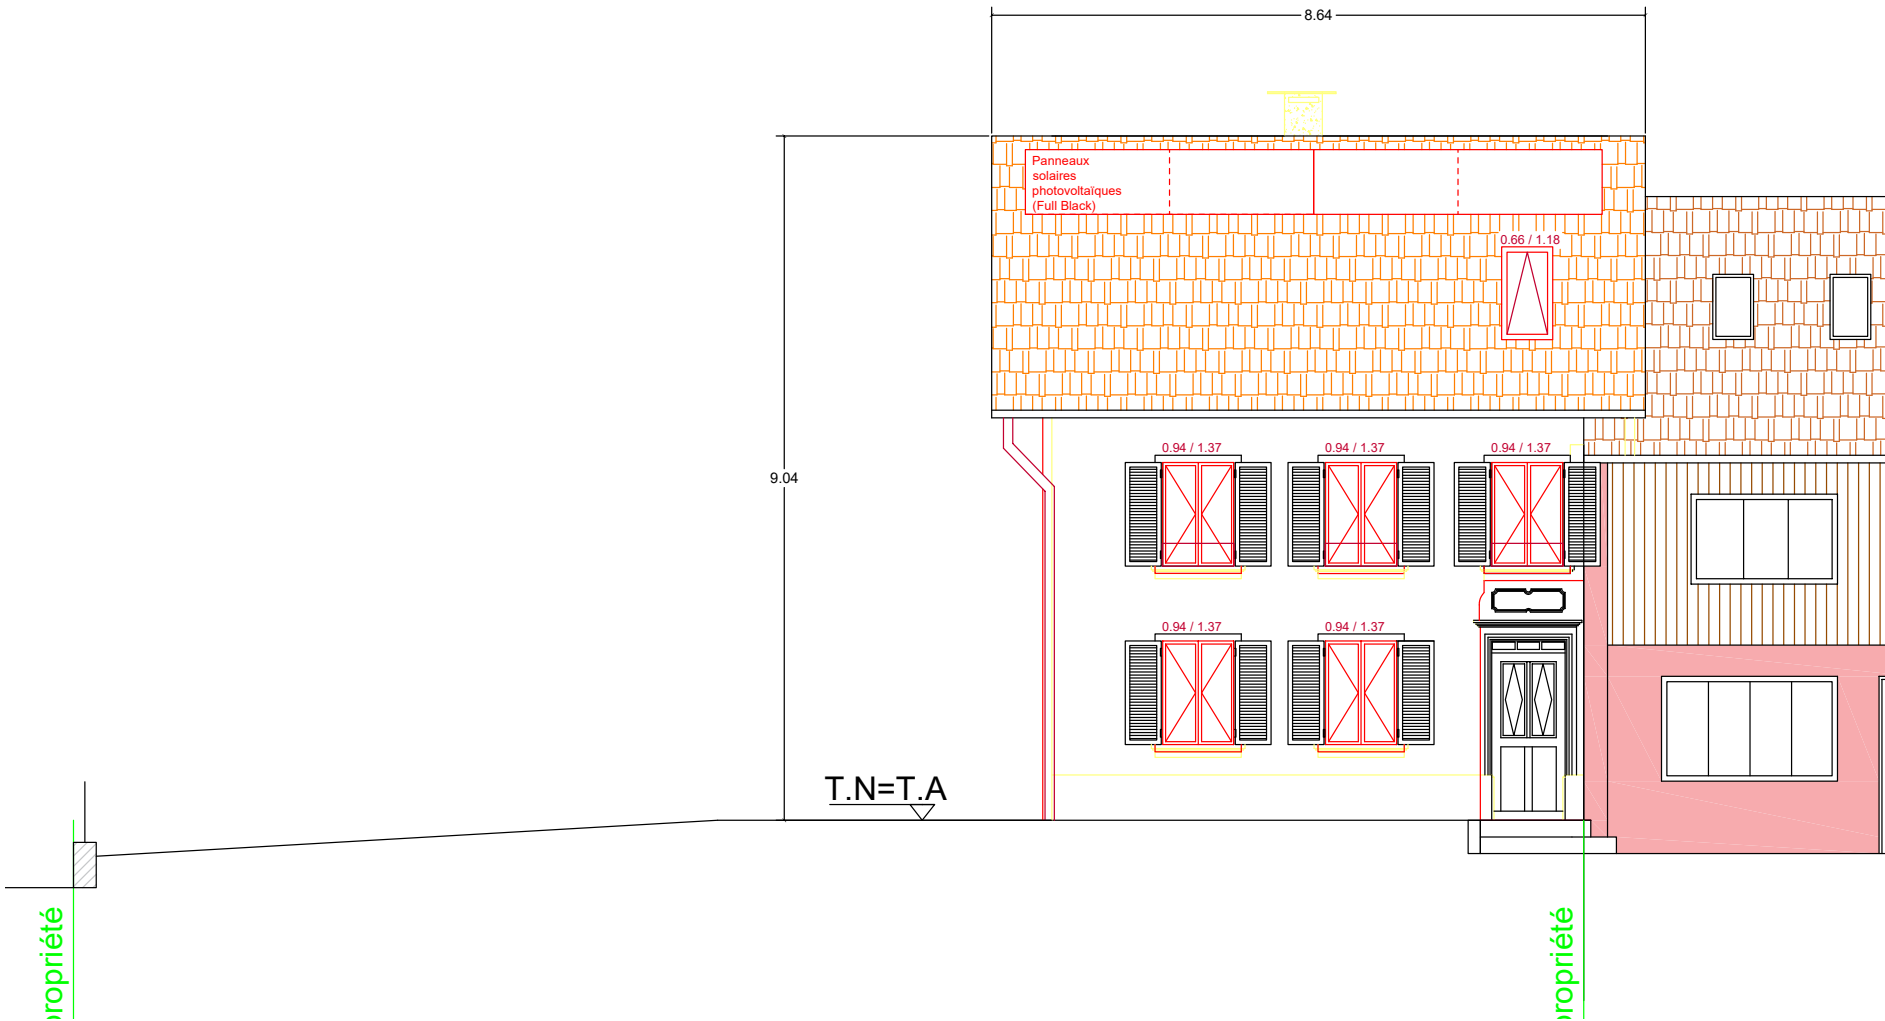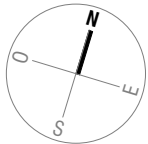



Monsieur & Madame Helder et Ana Ribeiro, à Villarepos					affaires: 1219
Transformation intérieur du bâtiment existant, construction d'un nouveau garage et mise en place de panneaux solaire photovoltaïque					
Enquête	échelle: 1:100	format: A4 Paysage	dessinateur: HR	date: 29.07.2026	
Façade Est	Meyriez, le	Architecte:	Requérants:		

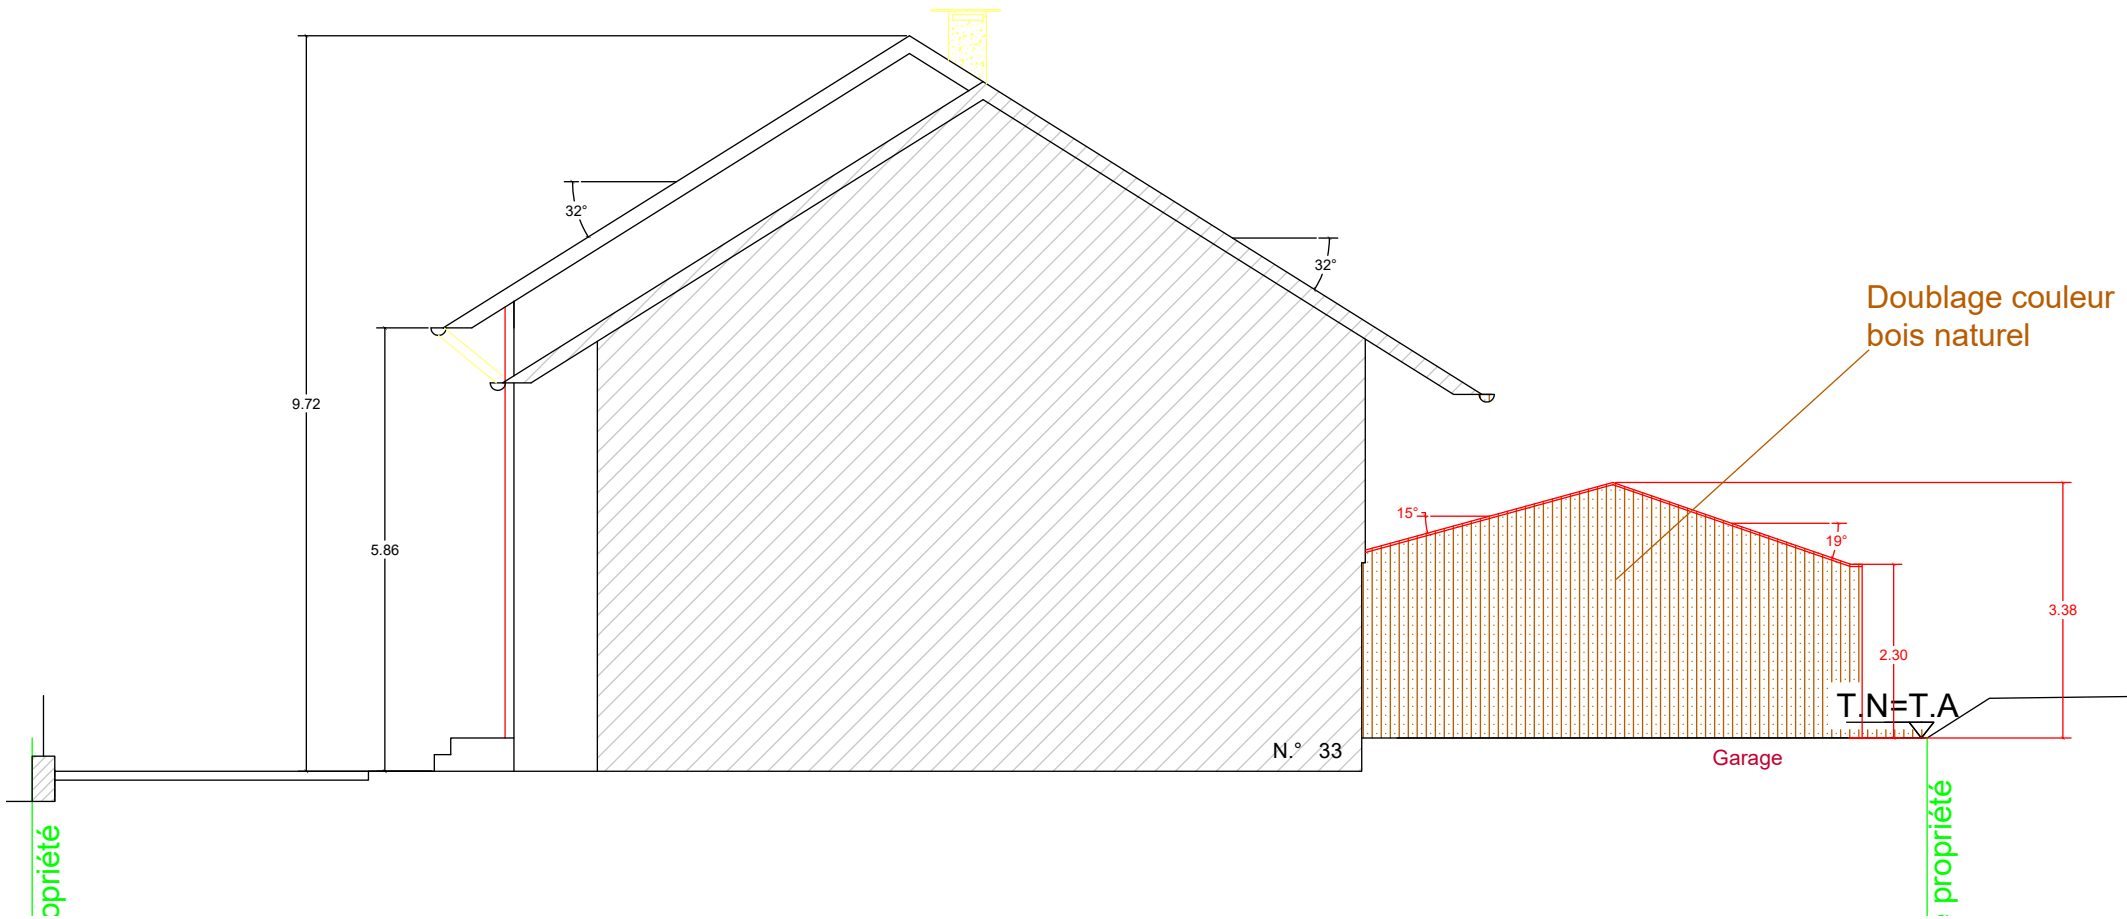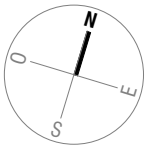



Monsieur & Madame Helder et Ana Ribeiro, à Villarepos					affaires: 1219
Transformation intérieur du bâtiment existant, construction d'un nouveau garage et mise en place de panneaux solaire photovoltaïque					
Enquête	échelle: 1:100	format: A4 Paysage	dessinateur: HR	date: 29.07.2026	
Façade Ouest	Meyriez, le	Architecte:	Requérants:		

