




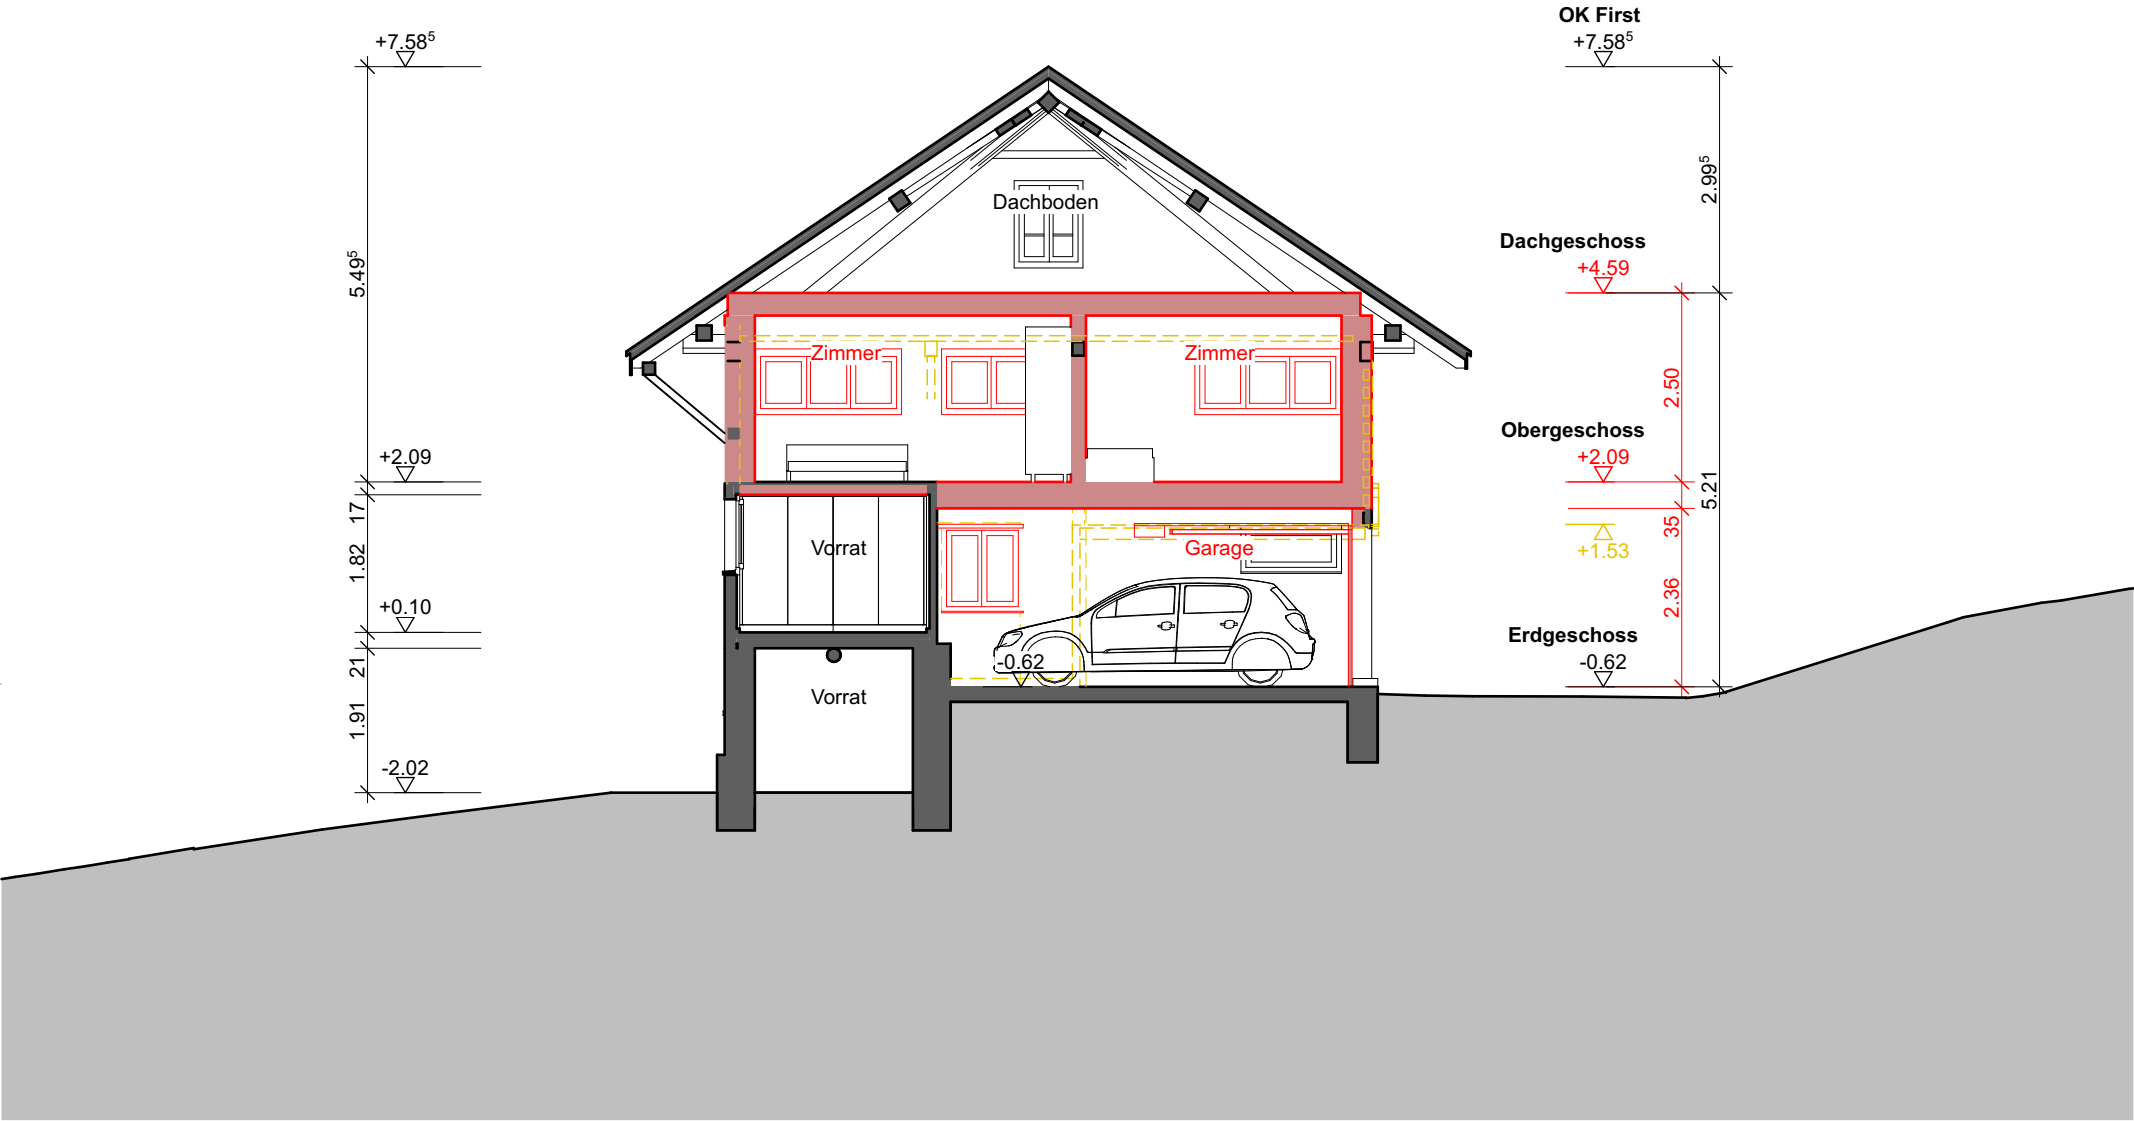


Schnitt 02

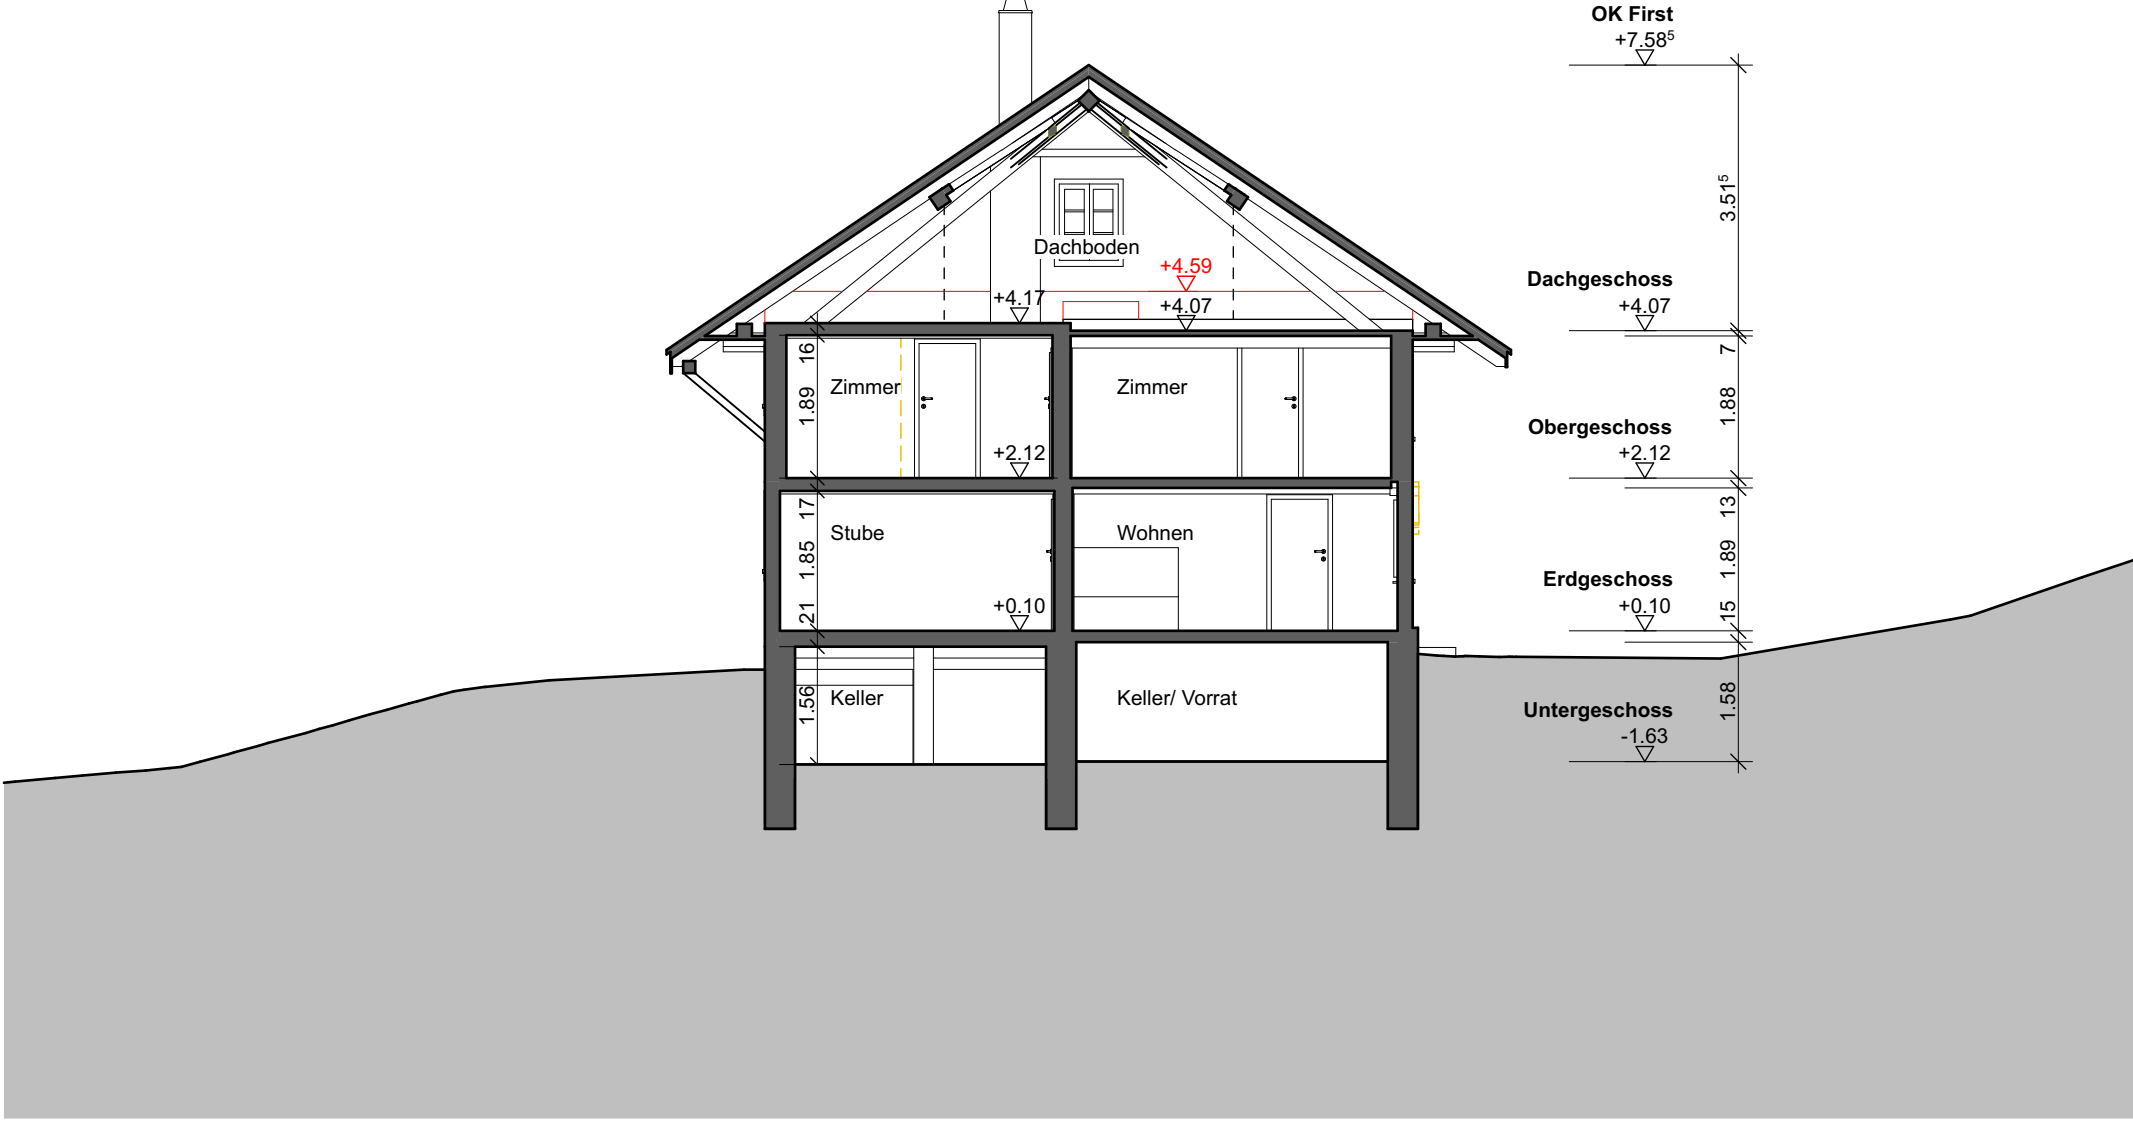

Schnitt 04

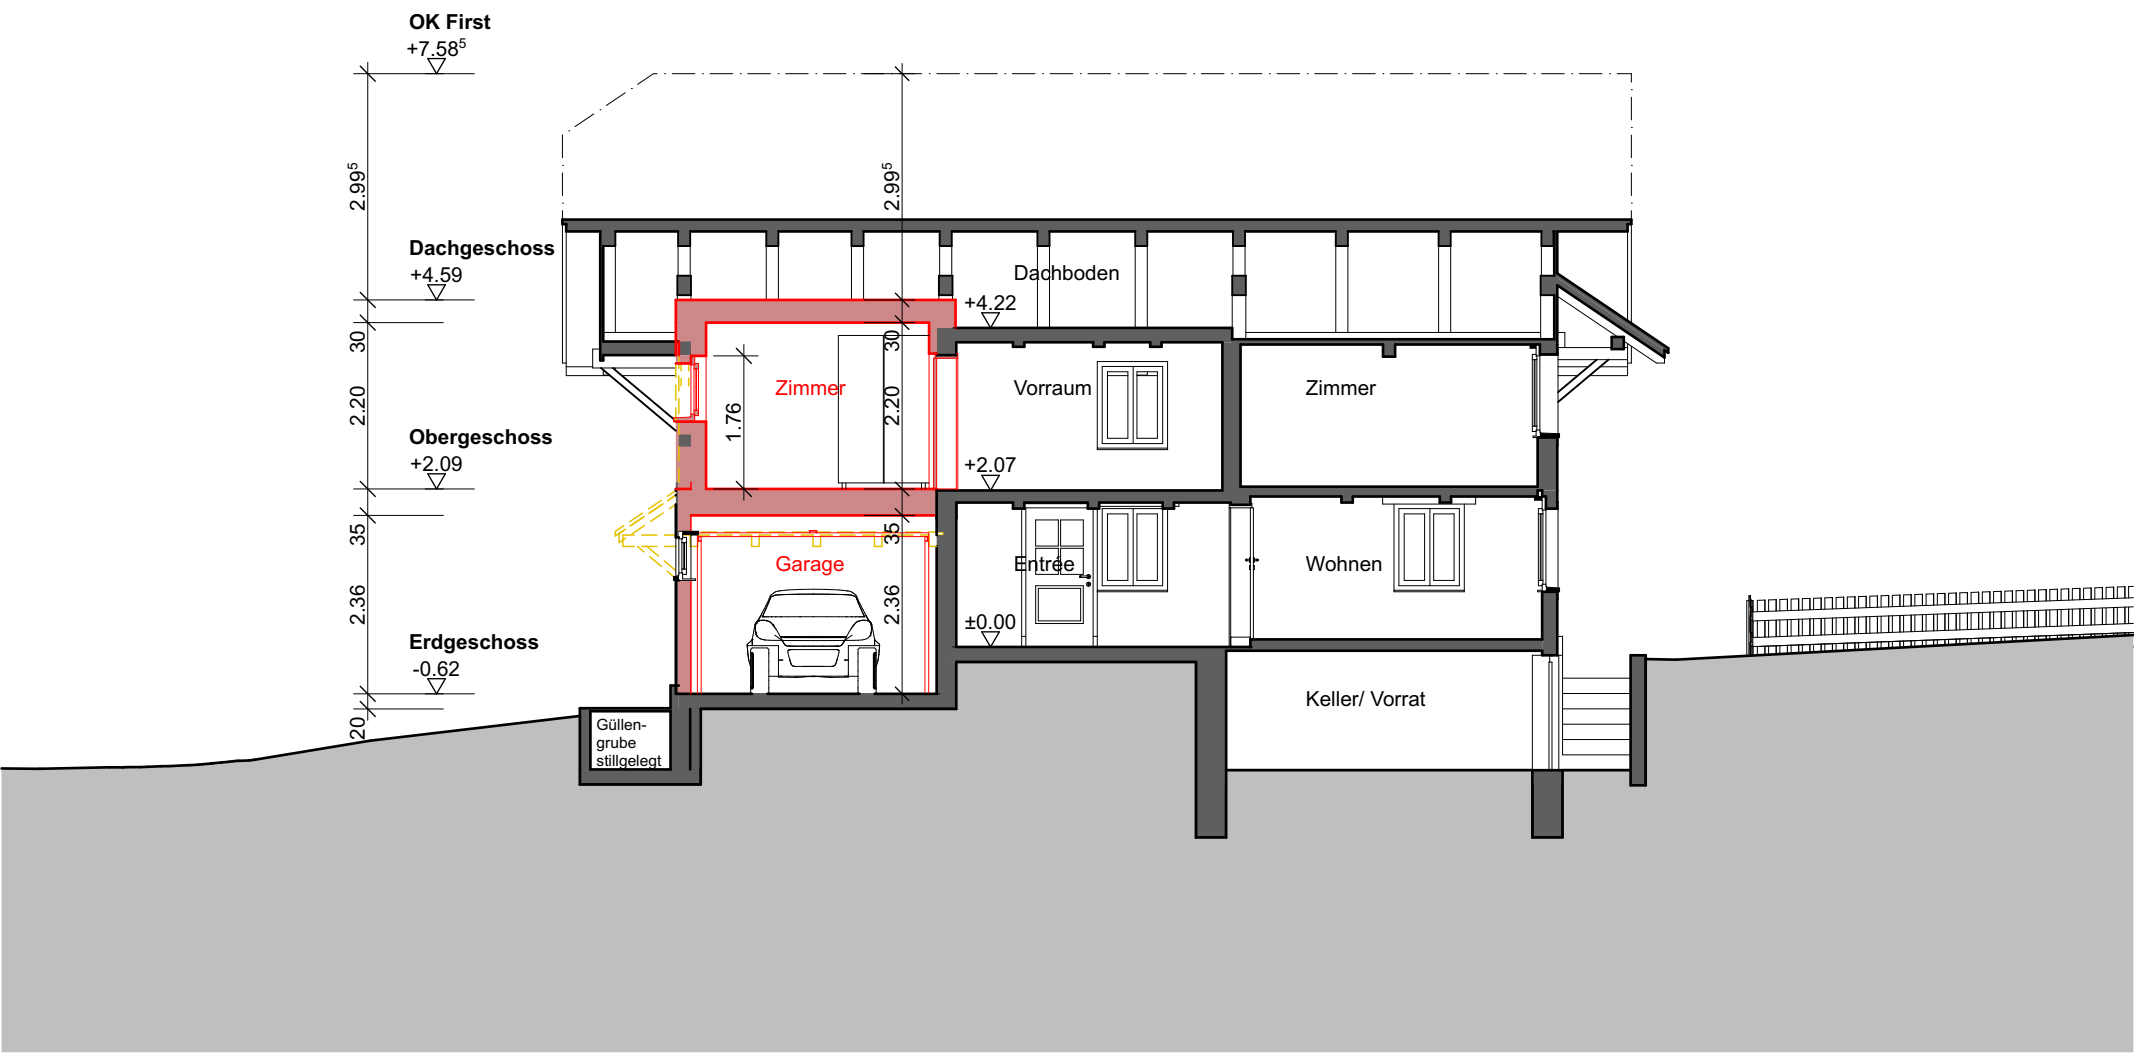

Schnitt 01

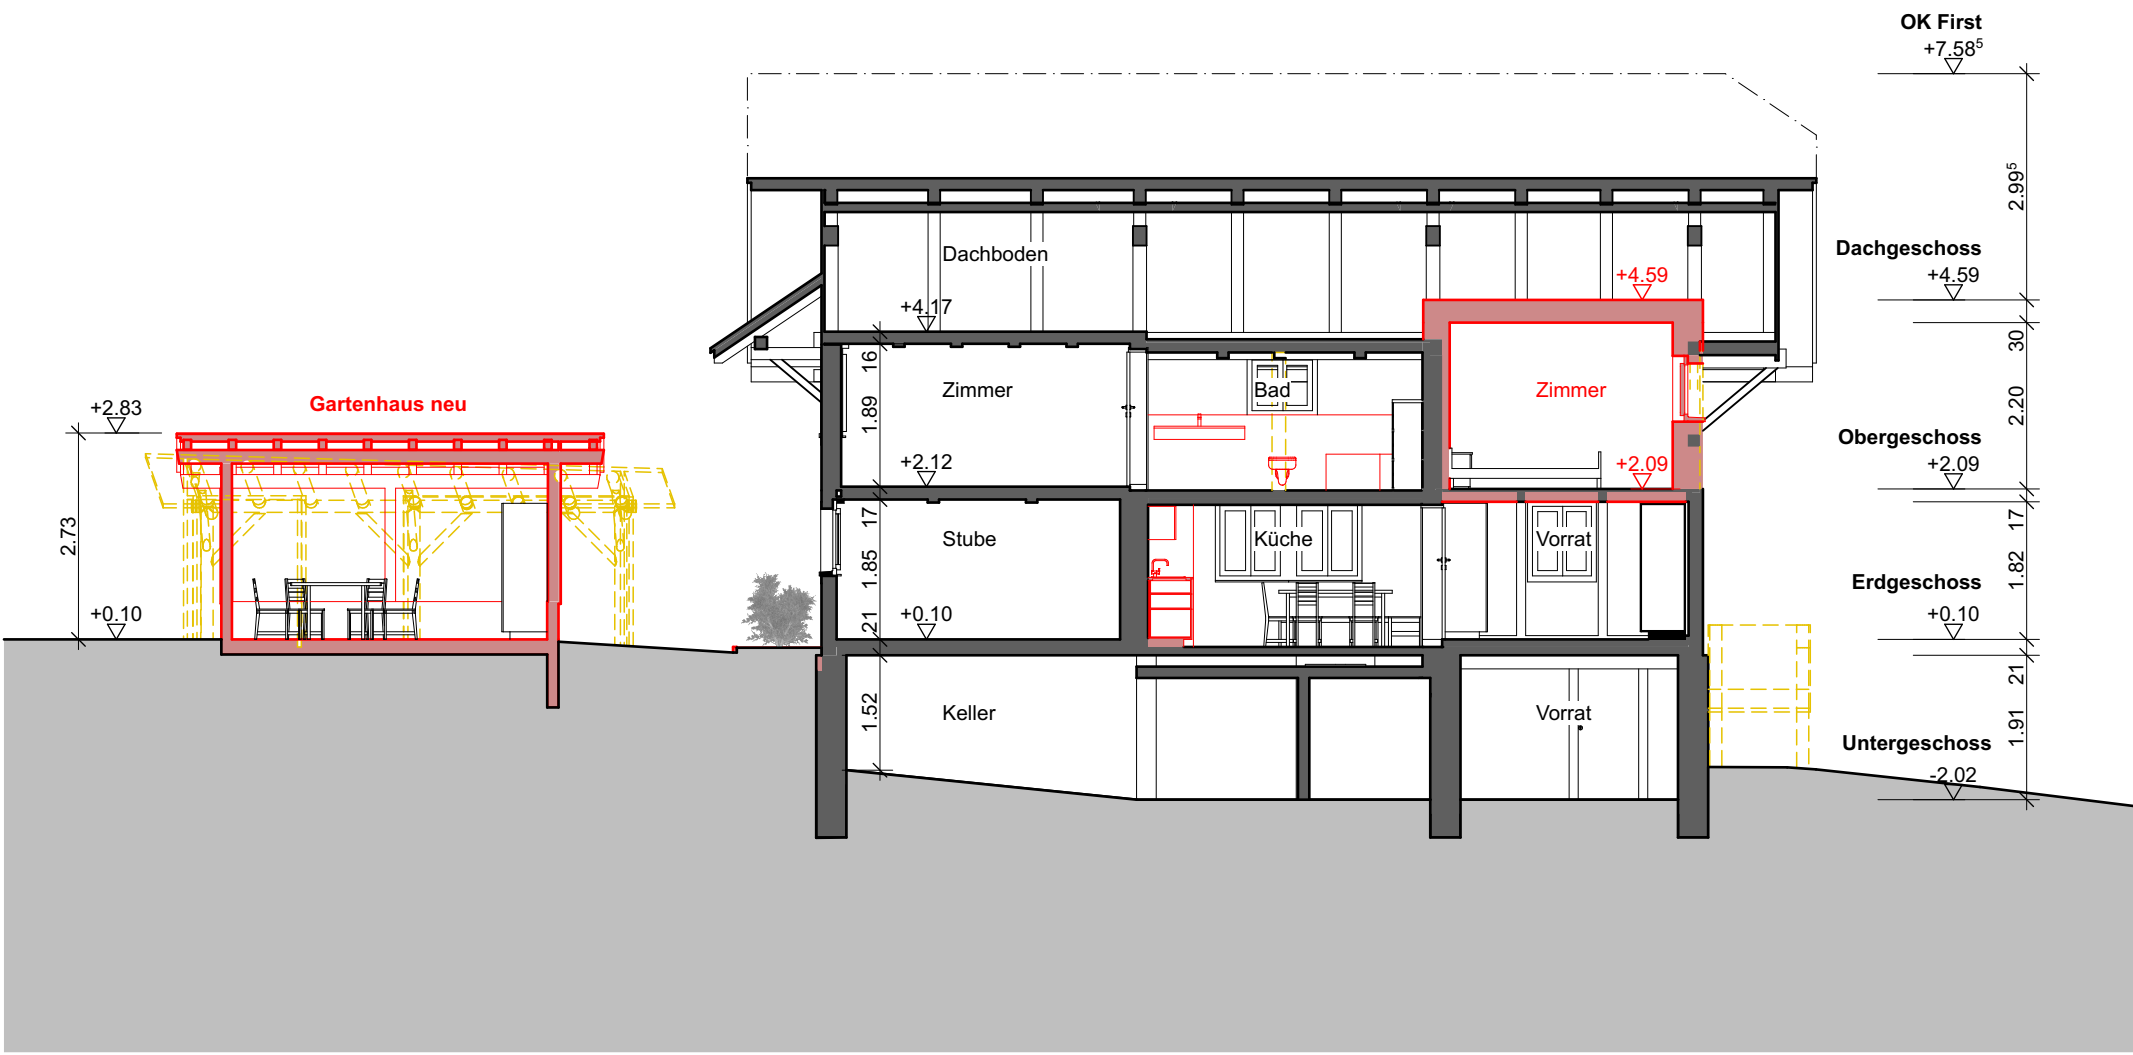

Schnitt 03

Datum: Unterägeri, 12.06.2025

Bauherrin und  
Grundeigentümerin: \_\_\_\_\_

Architektin: \_\_\_\_\_

- BESTAND
- ABBRUCH
- NEU

|                                                                |                                      |                                                           |                                                                 |                |            |
|----------------------------------------------------------------|--------------------------------------|-----------------------------------------------------------|-----------------------------------------------------------------|----------------|------------|
| <b>BI</b>                                                      | Beatrice<br>Isenegger<br>Architektur | Dipl. Arch. ETH<br>Alte Landstrasse 75<br>6314 Unterägeri | arch@beatriceisenegger.ch<br>T 041 530 31 31<br>M 078 815 60 81 | <b>KÜF</b>     | <b>1.3</b> |
| Umbau Wohnhaus Küferhüsli, 6133 Hergiswil bei Willisau         |                                      |                                                           |                                                                 | Mst. 1:100     | 11.06.2025 |
| Bauherrin: Gerda Strebel, Schönwartstrasse 15, 6314 Unterägeri |                                      |                                                           |                                                                 | A2             |            |
| Schnitte                                                       |                                      |                                                           |                                                                 | gez. MG/BI     |            |
|                                                                |                                      |                                                           |                                                                 | ca. 770 m.ü.M. | Baueingabe |