


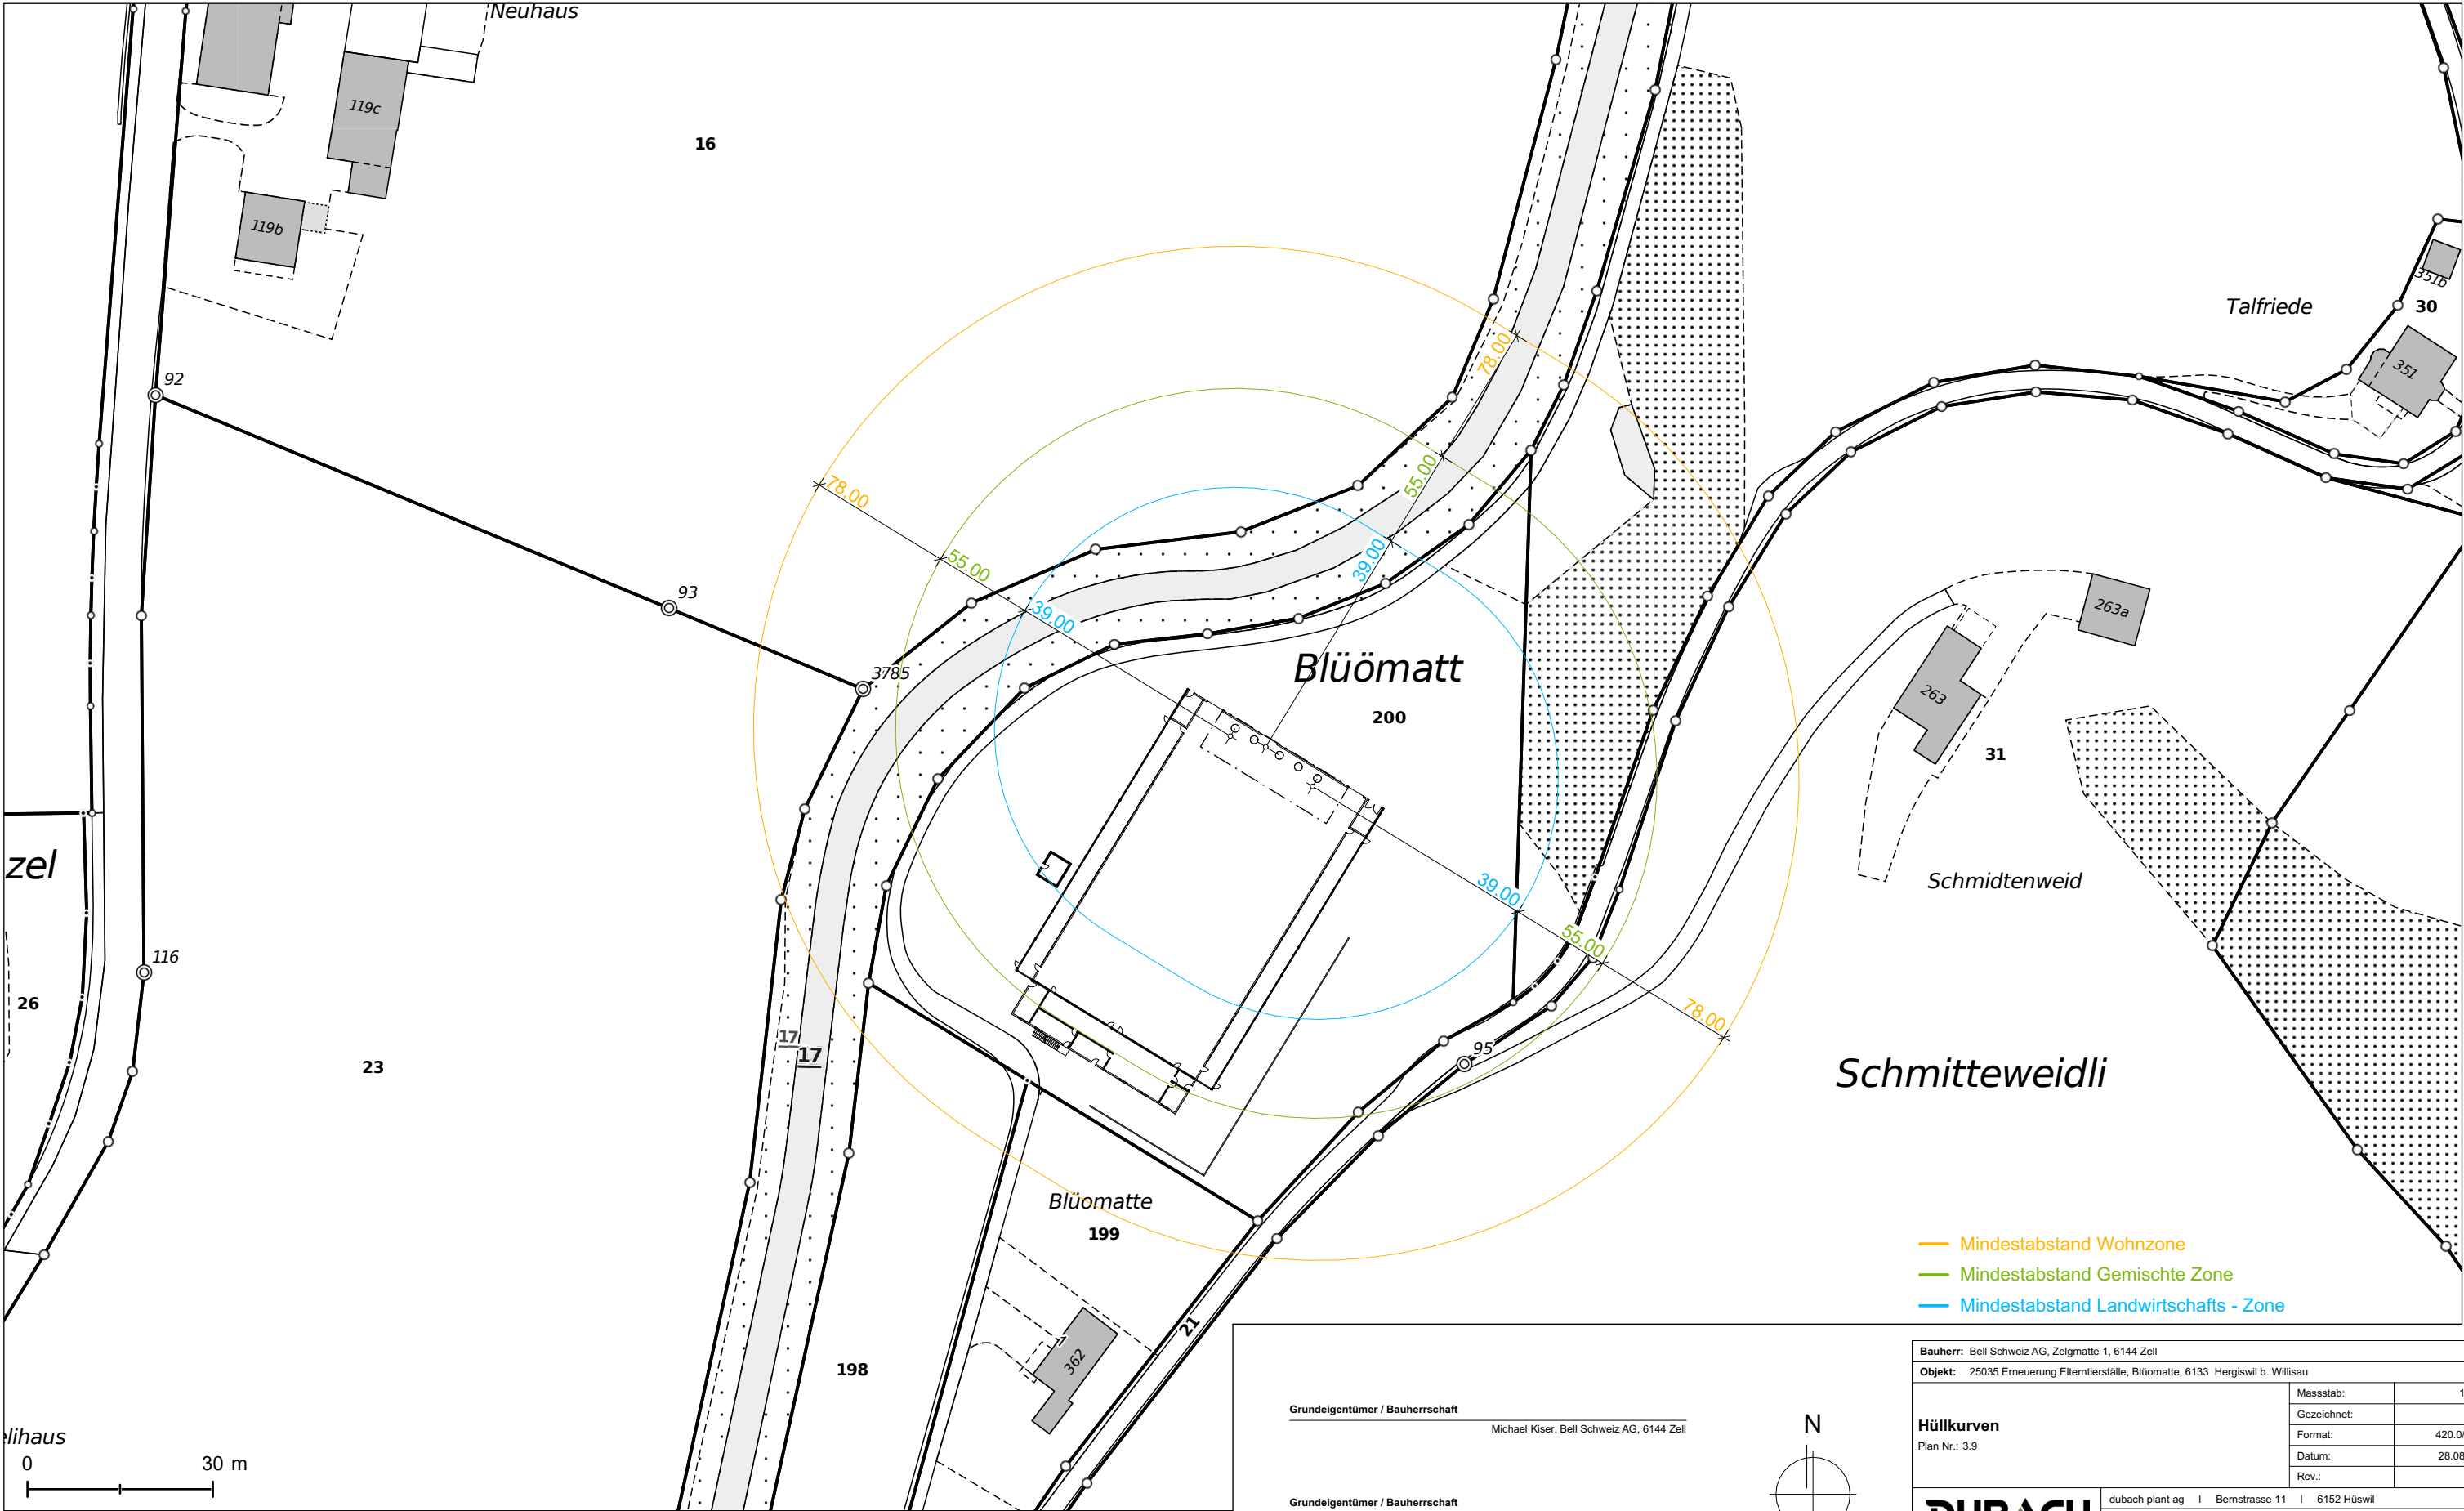


- Mindestabstand Wohnzone
- Mindestabstand Gemischte Zone
- Mindestabstand Landwirtschafts - Zone

© Kanton Luzern  
Für Richtigkeit und Vollständigkeit der Daten wird keine Haftung übernommen. Verbindlich sind einzig die von der zuständigen Stelle abgegebenen Pläne.  
Massstabsabweichungen in der Karte sind möglich.

Grundeigentümer / Bauherrschaft  
Michael Kiser, Bell Schweiz AG, 6144 Zell

Grundeigentümer / Bauherrschaft  
Stephan Wolf, Bell Schweiz AG, 6144 Zell

Projektverfasser:  
dubach plant ag | Bernstrasse 11 | 6152 Hüsli

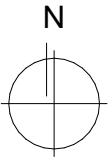

|   |   |             |
|---|---|-------------|
| Bauherr: Bell Schweiz AG, Zelgmatte 1, 6144 Zell   |   |             |
| Objekt: 25035 Erneuerung Elterntierställe, Blüomatte, 6133 Hergiswil b. Willisau   |   |             |
| Hüllkurven<br>Plan Nr.: 3.9   | Massstab:   | 1:1000      |
|   | Gezeichnet:   | mkr         |
|   | Format:   | 420.0/297.0 |
|   | Datum:   | 28.08.2026  |
|   | Rev.:   |             |
|   | dubach plant ag   Bernstrasse 11   6152 Hüsli                                                                                                   |             |
|   | Tel.: 041 989 80 90   <a href="http://www.dubachplant.ch">www.dubachplant.ch</a>   <a href="mailto:info@dubachplant.ch">info@dubachplant.ch</a> |             |
|   | Baumanagement   Gebäudesanierung   Ersatzbauten<br>Gebäude-Erweiterung   Historische Bauten                                                     |             |
| Diese Pläne sind durch die Firma dubach plant ag urheberrechtlich geschützt.<br>Die Pläne dürfen nicht durch einen Dritten weiterbearbeitet oder geändert werden.<br>Jegliche weitergehende Verwendung der Pläne bedarf der schriftlichen Zustimmung der Firma dubach plant ag. |   |             |
| ±0.00 = 634.9 m.ü.M.   |   |             |