




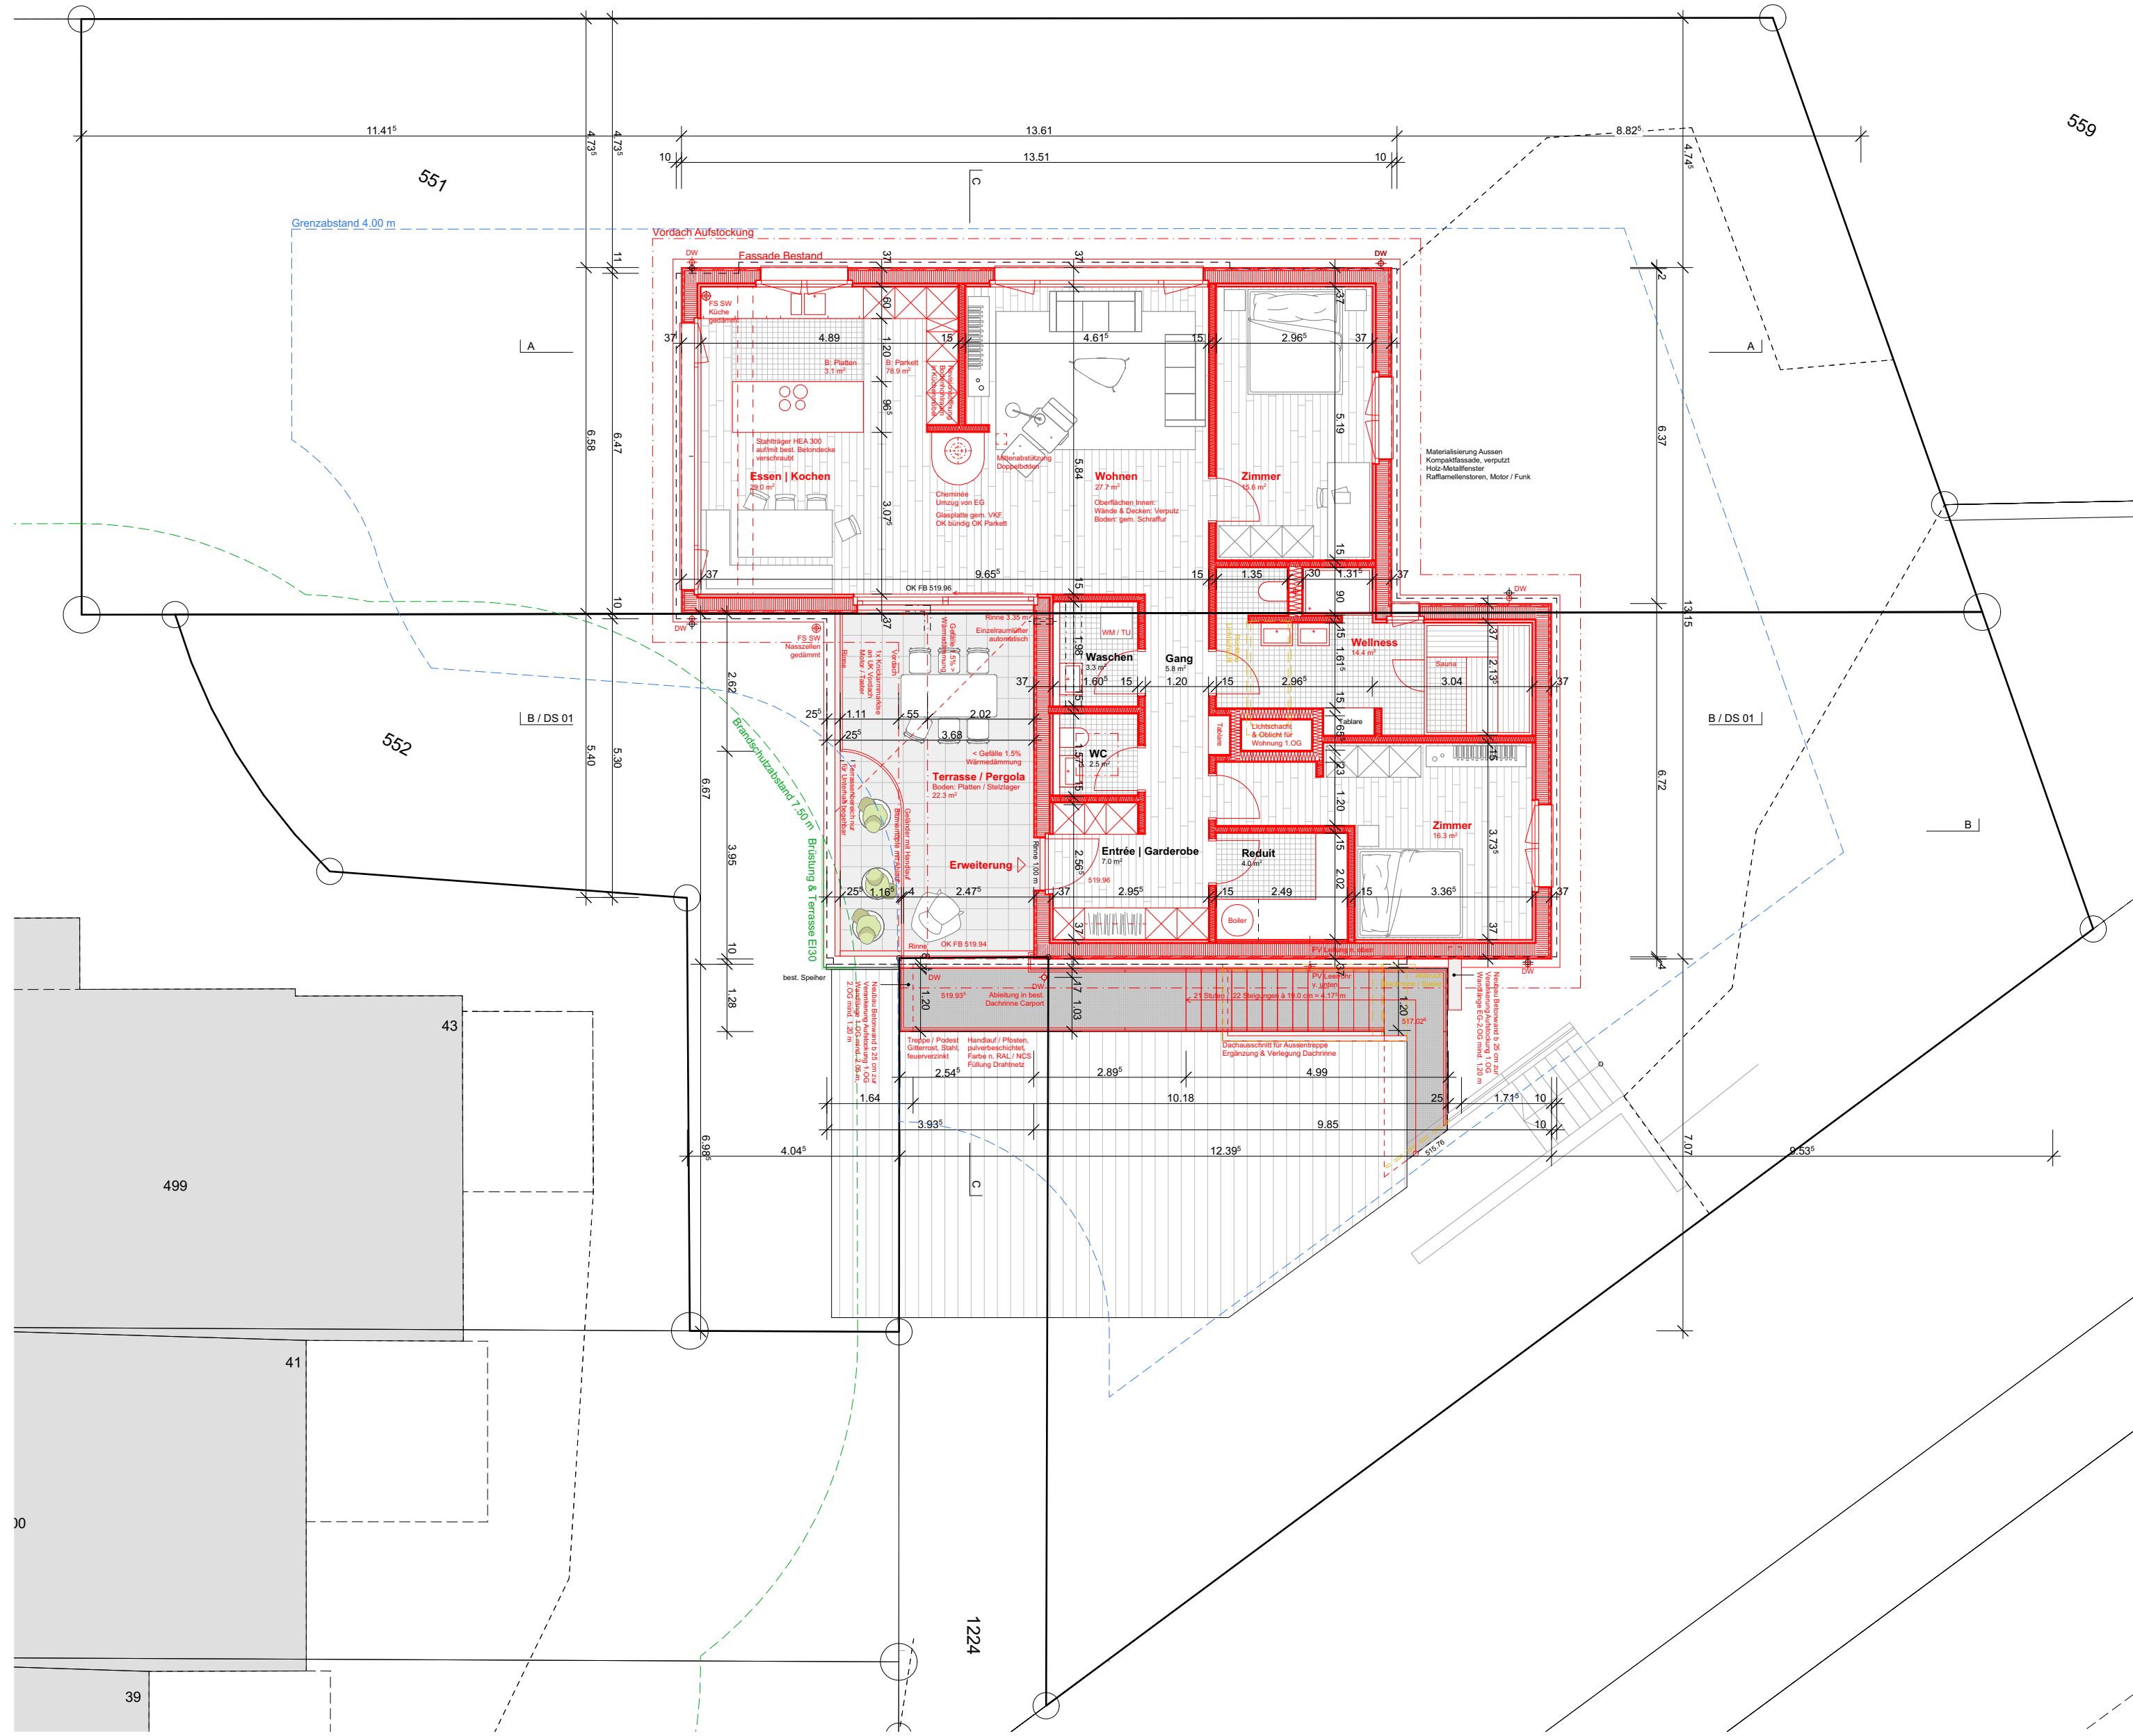


2.Obergeschoss

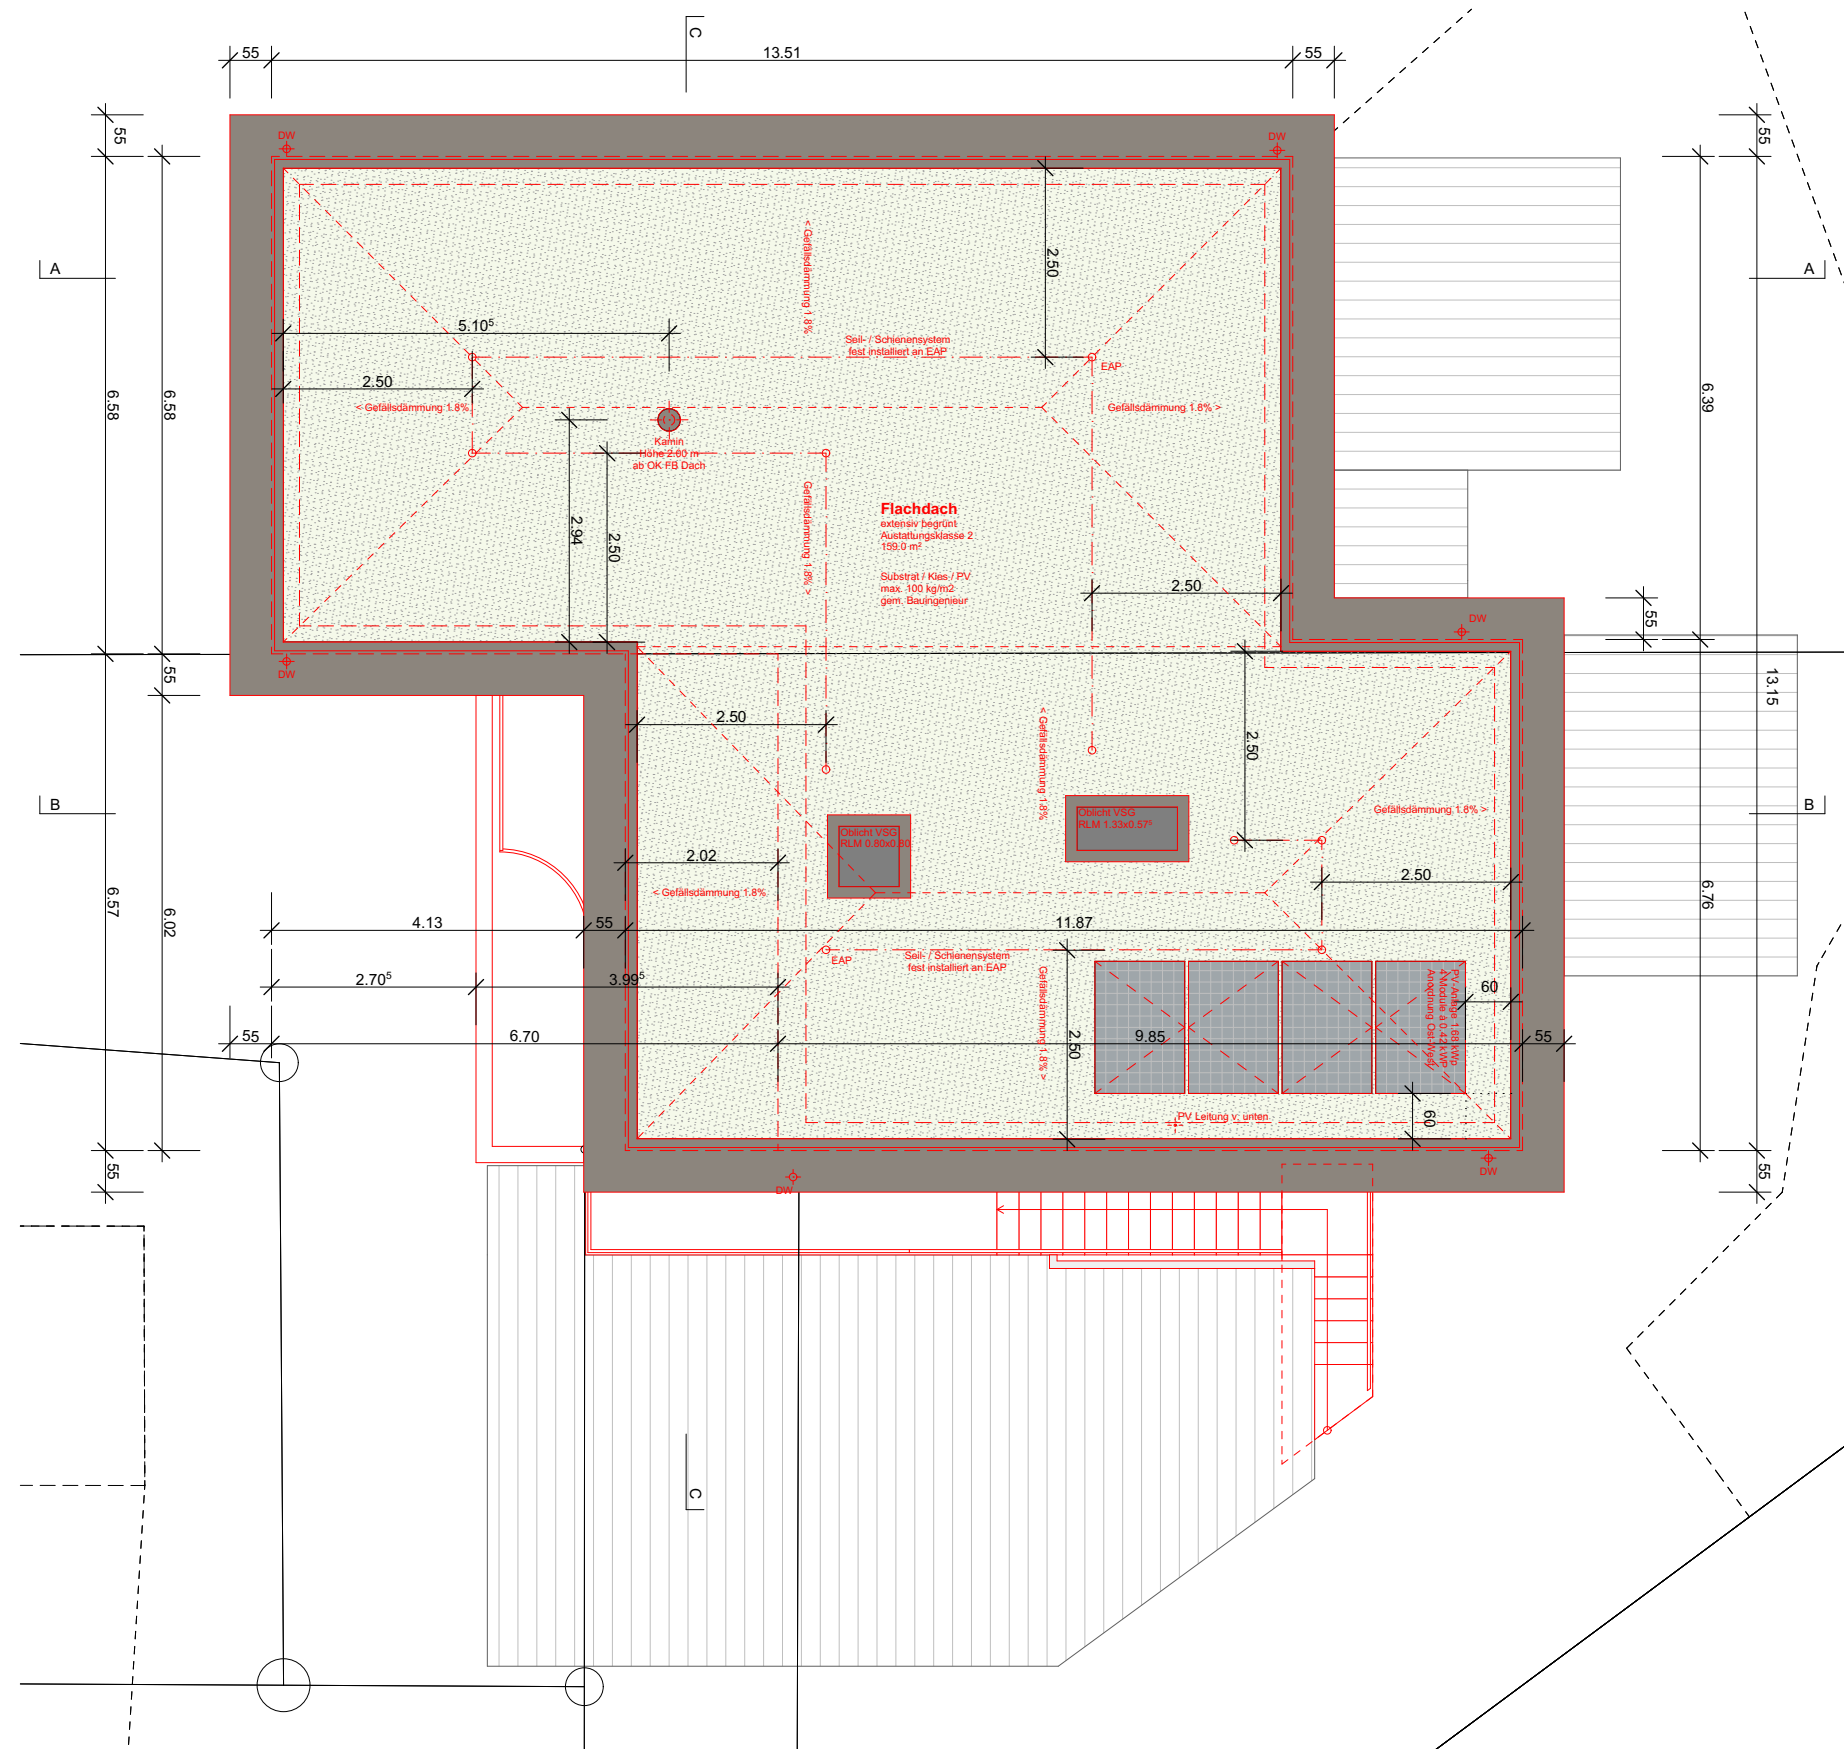

Dachaufsicht

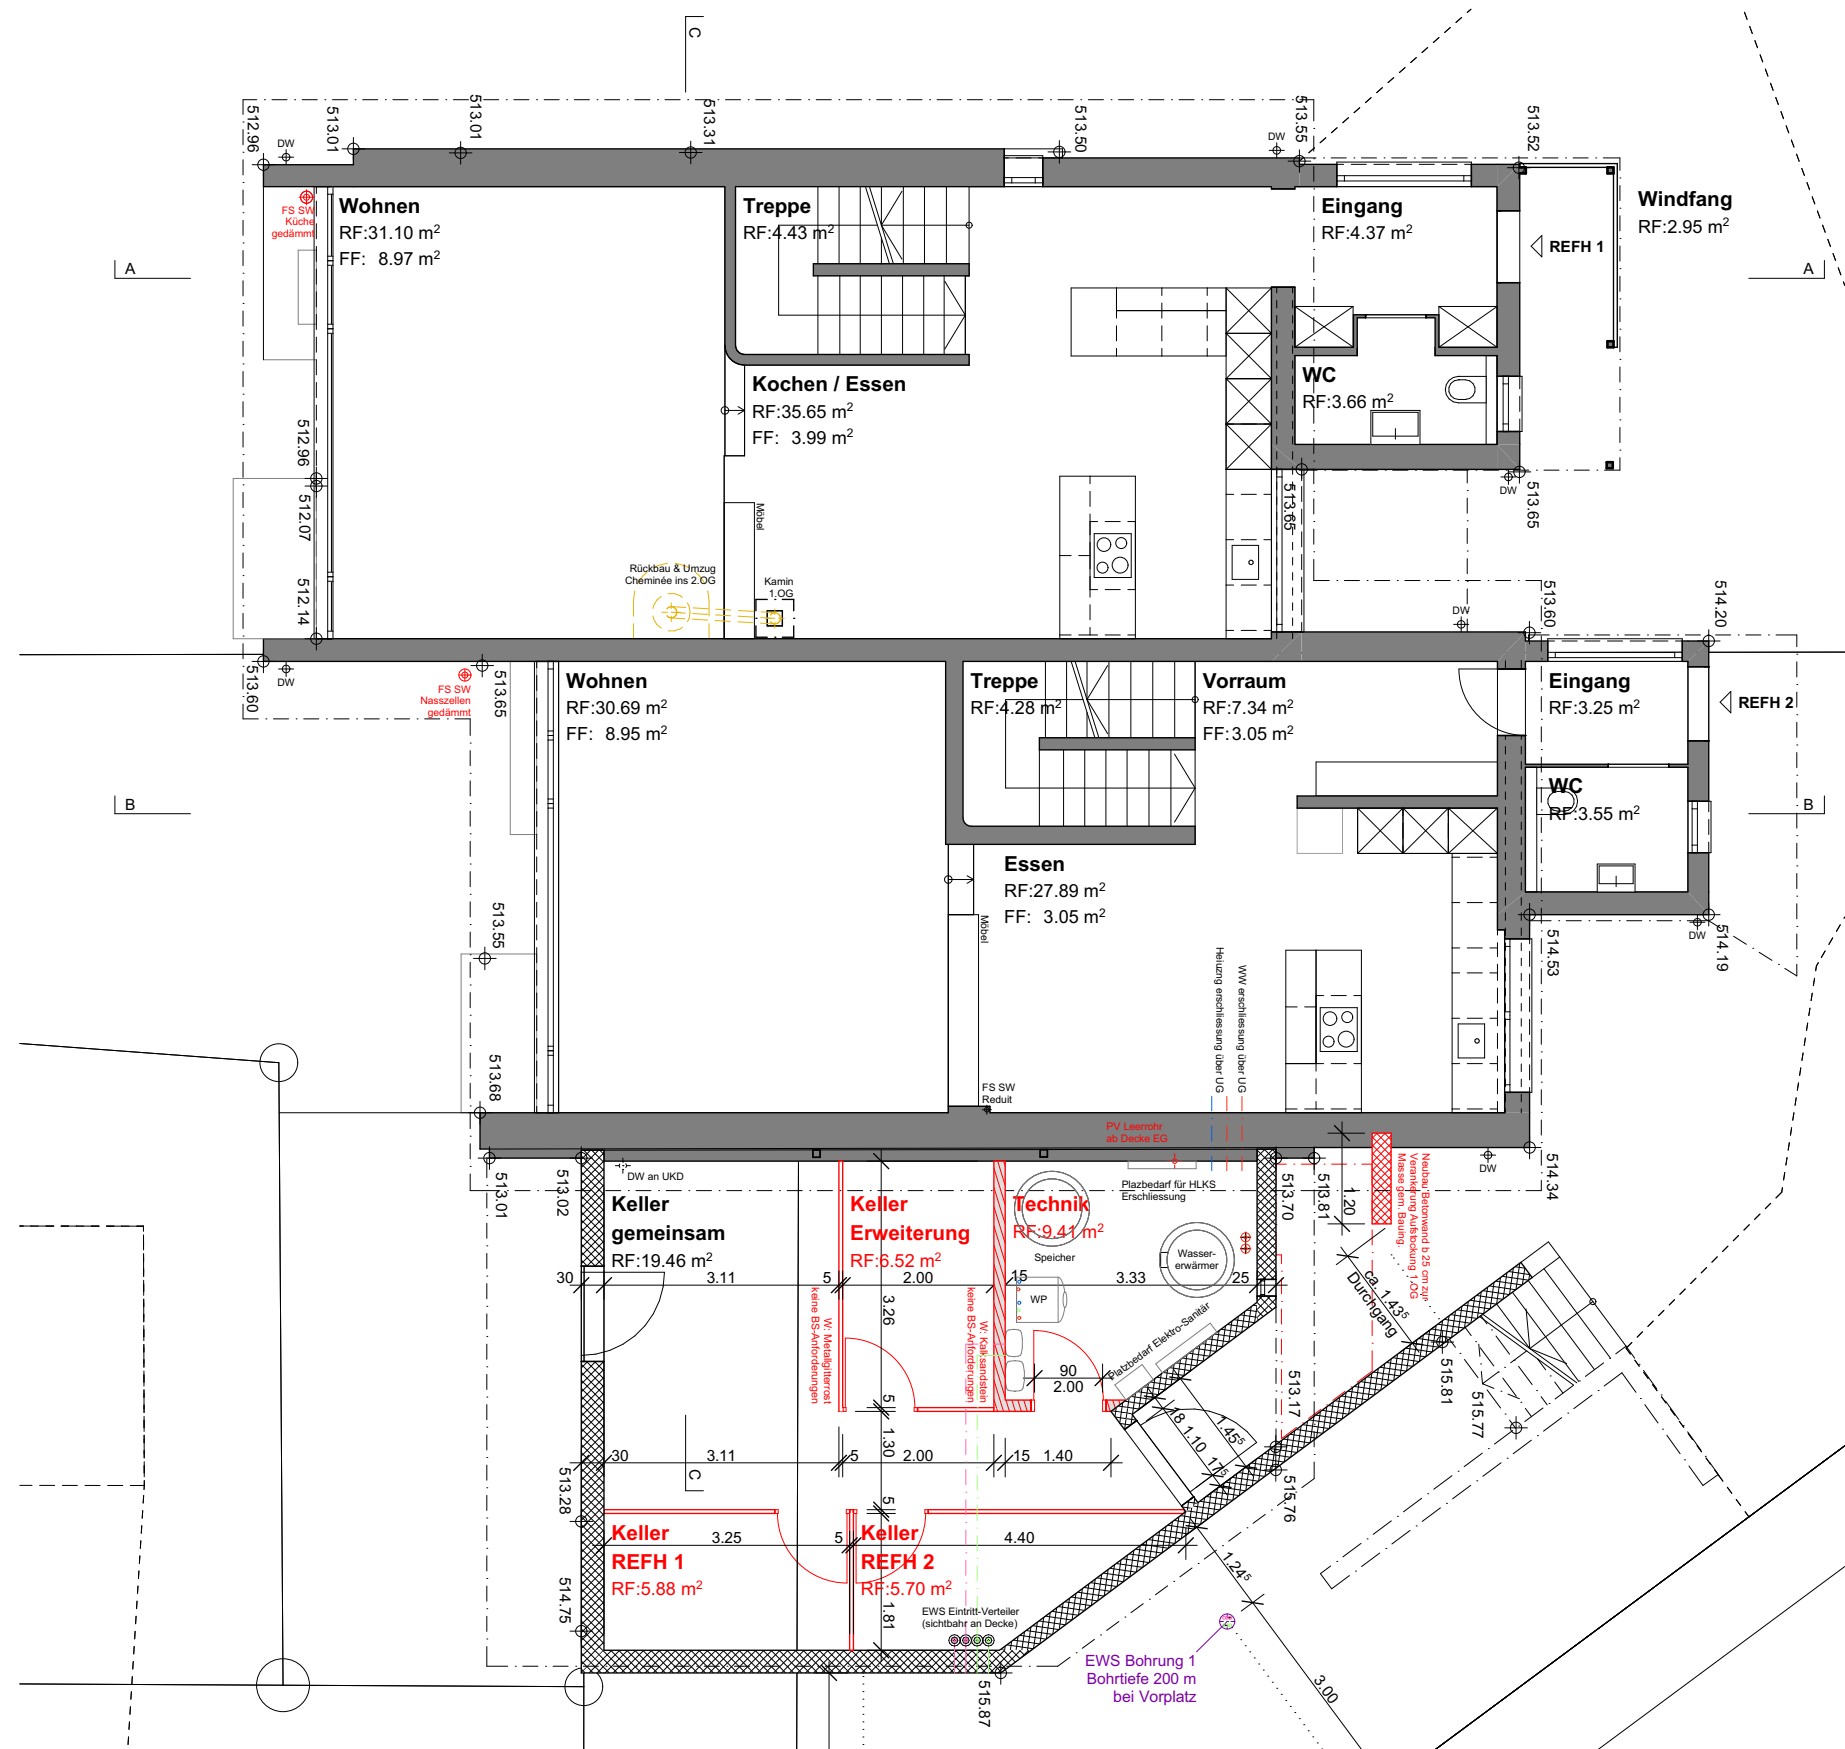

Erdgeschoss

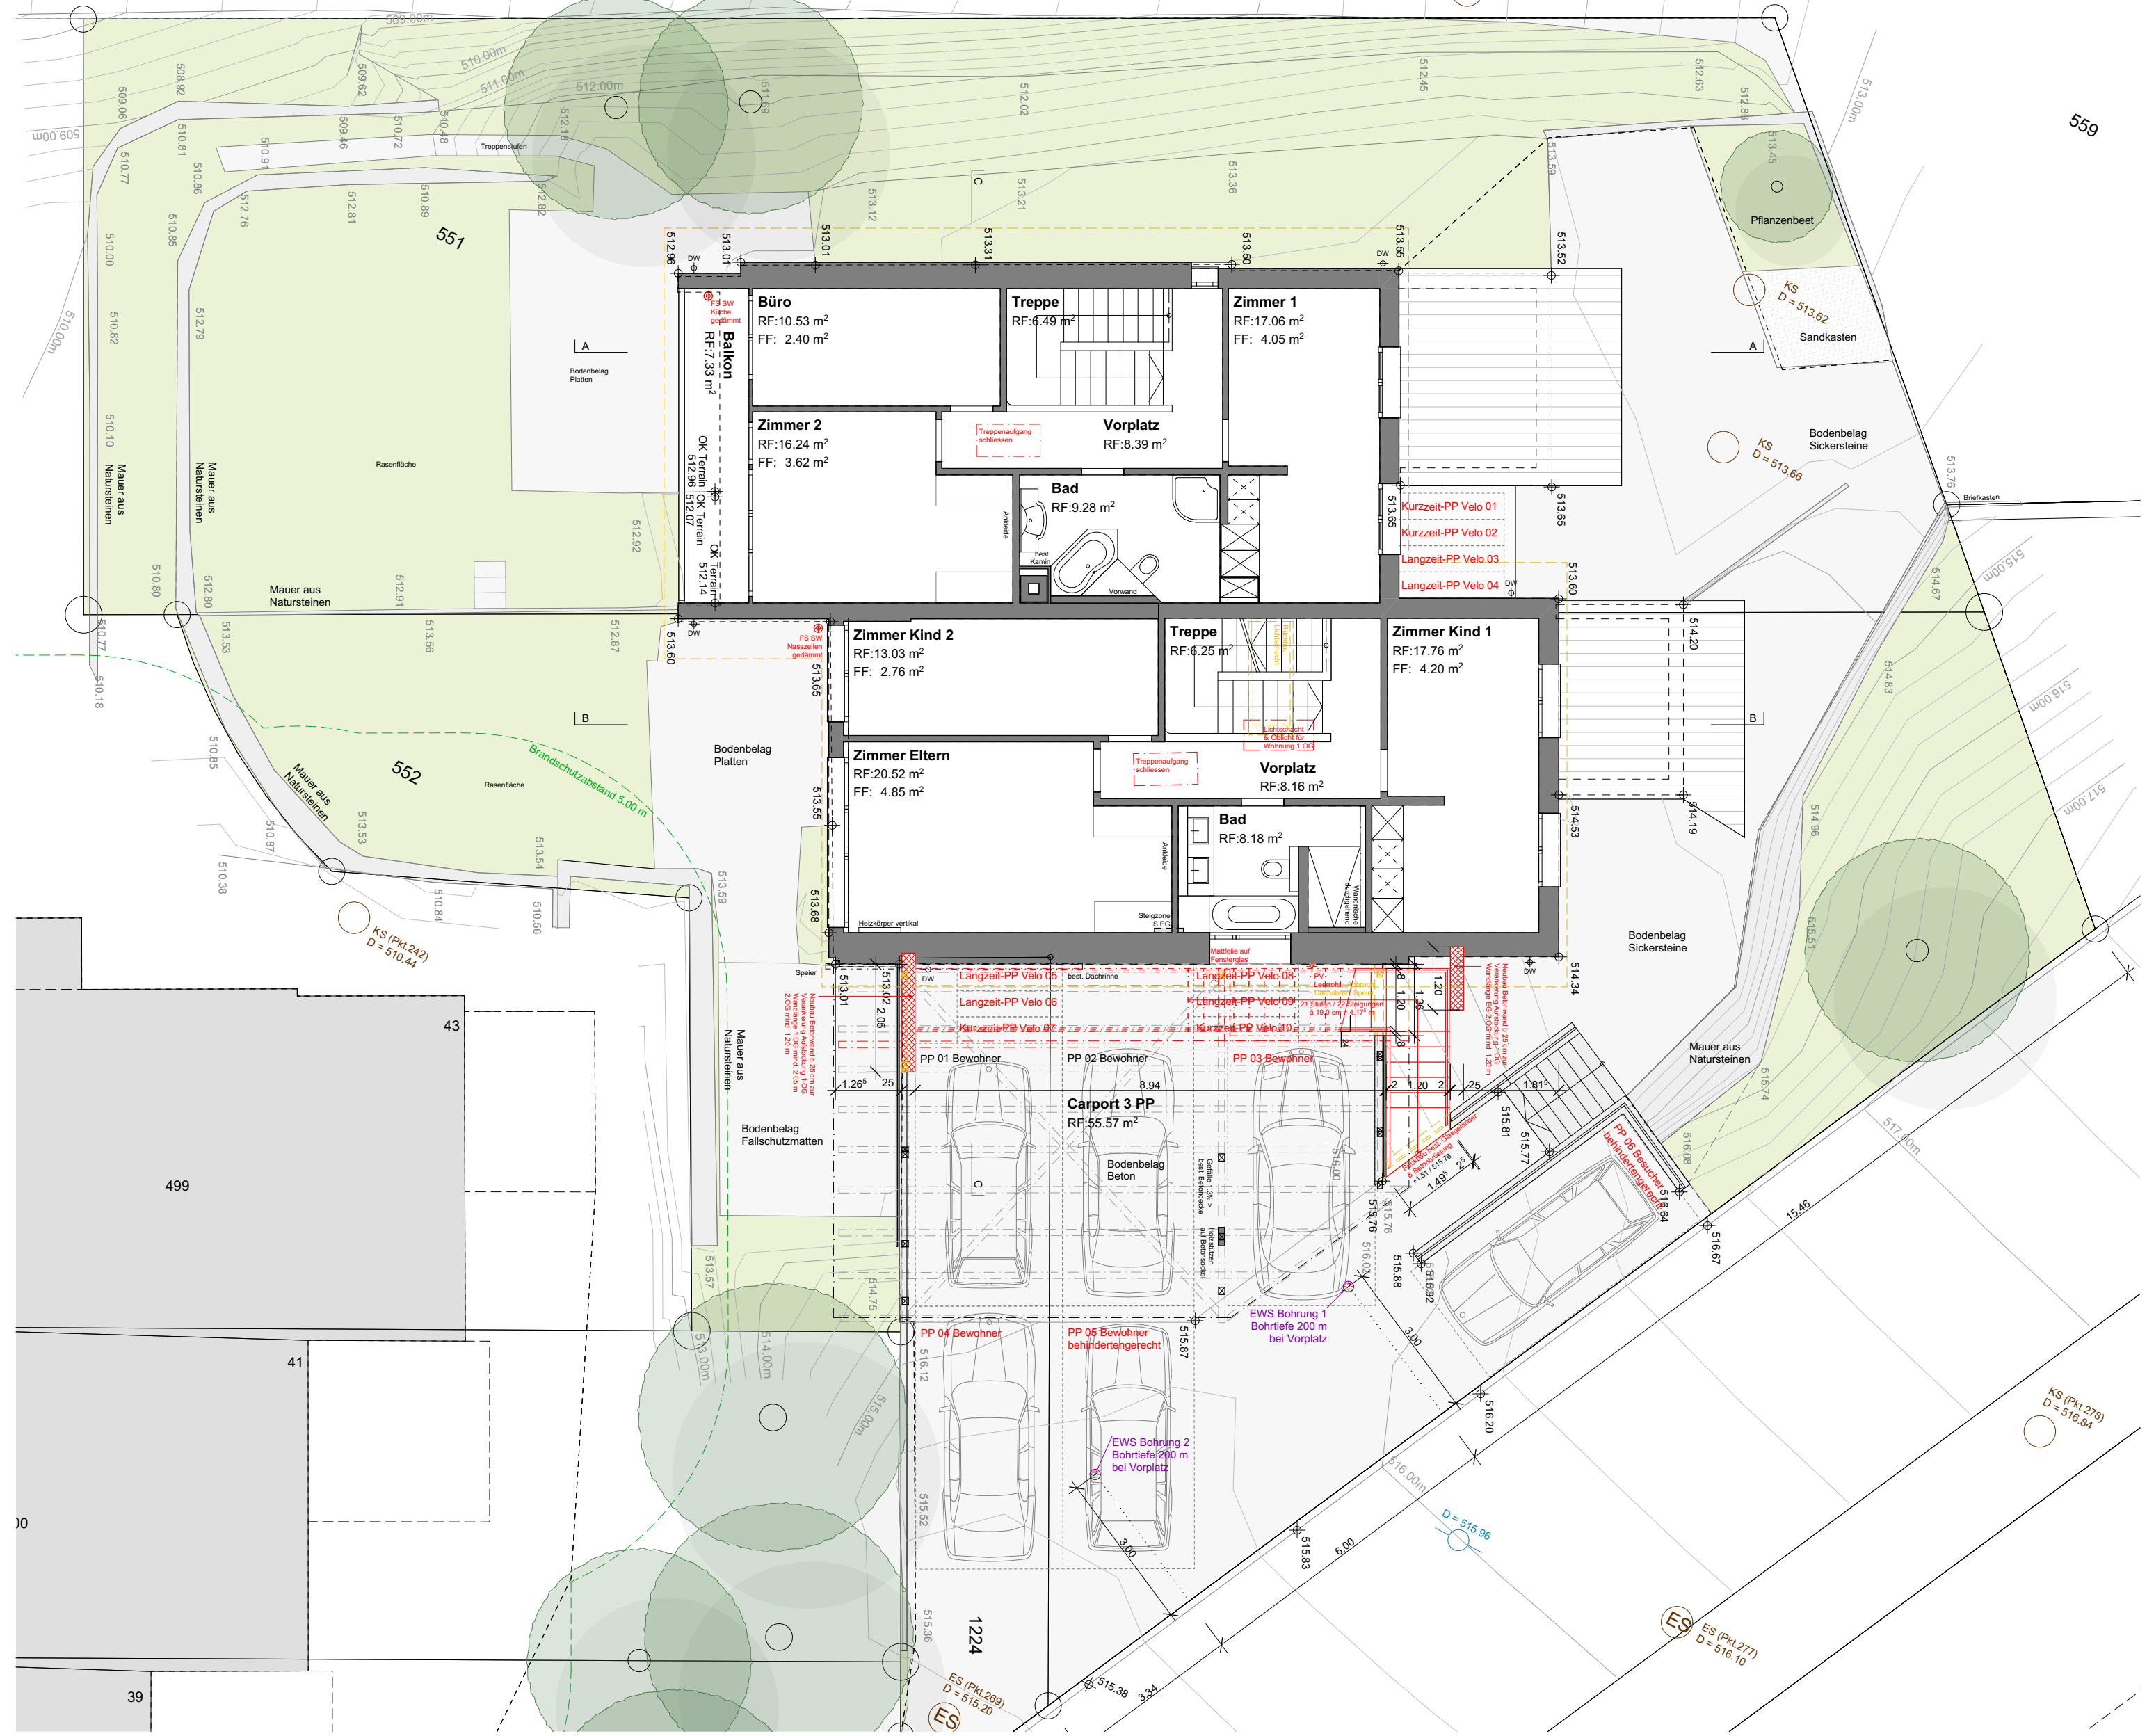

1.Obergeschoss / Umgebung

- Legende Umbau

 - Bestand
 - Neubau
 - Abbruch
- Legende Umgebung

 - Grünfläche best.
 - Wege & Plätze best.
 - Sandfläche best.
 - Baum best.

Projektskizze

Generationenhaus Huber
Kreuzbergstrasse 45/47, 6252 Dagmersellen

Bauherr

Silvia und Zeno Huber
Kreuzbergstrasse 47, 6252 Dagmersellen

kollektiv.w
architektur + baumanagement

Kollektiv w AG · Vorstadt 35 · 6244 Nebikon
+41 (0) 62 748 40 30 · info@kollektiv-w.ch

Planungsphase

Platzpunkt / F.B. Kleine EG (Gebäude Vers. Nr. 498)

± 0.00 = 514.25 m.ü.M.

Projektnummer

23.003

Gezeichnet

AnDo

Datum

15.04.2024

Revisiert

Masstab

1:100

Format

84/60