

WIR PLANEN UND
BAUEN FÜR ALLE



Architektur & Bauleitung
Generalunternehmung
Baumeisterarbeiten

LBG Sursee
Architektur und Bau
Grenzstrasse 3b
6214 Schenkon

Architekturbüro/GU
Bauunternehmung
lbg@lbg-sursee.ch
www.lbg-sursee.ch

041 925 82 46
041 925 82 42

A24118-01

Situation


Bauherr:
Mathias + Vanessa Huber, Ober - Sagenmatt, 6133 Hergiswil

Objekt:
Anpassung Liegeboxen / Laufhof / Mistplatz, Ober - Sagenmatt,
6133 Hergiswil

OK. Liegeboxen $\pm 0.00 = 10\text{cm}$ höher als OK best. Laufhof

Zeichner: FH/PR
Datum: 17.06.2025
Rev.:
Mst: 1:500 / **Format:** A4

Neu Abbruch Bestand

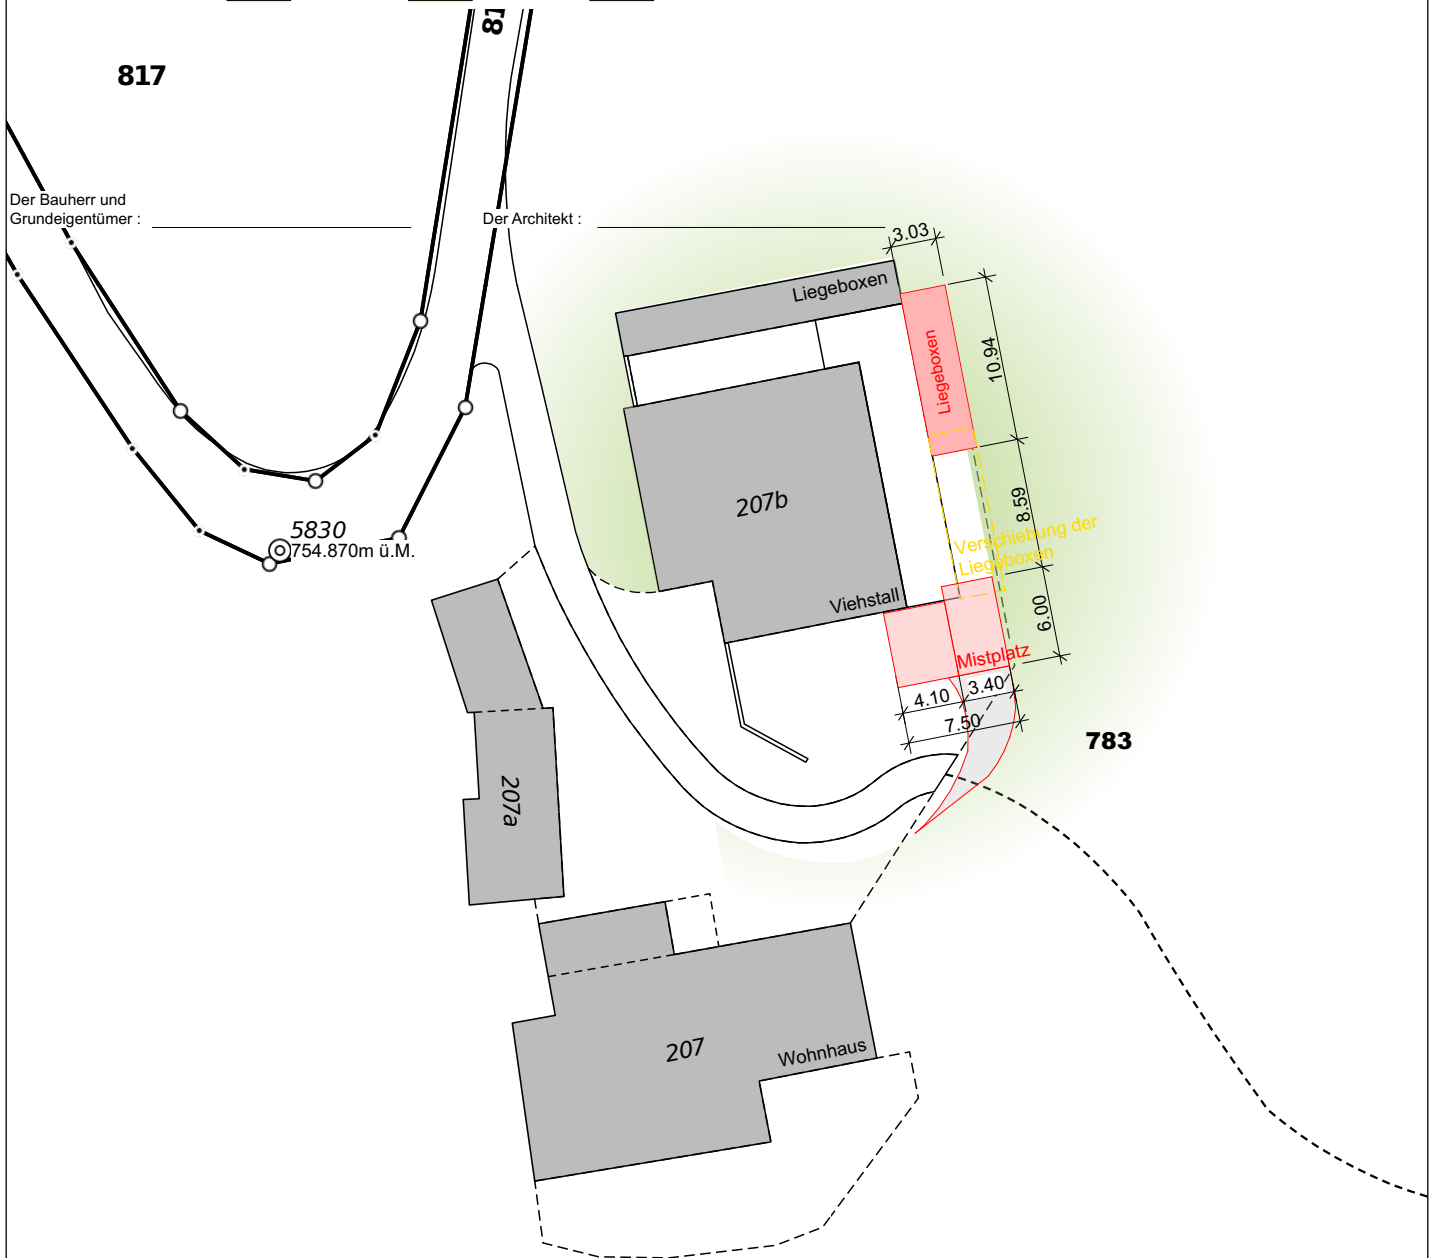

Ober-Sagenmatt

0 10 m

