



		Freigabe A5TRA:		Kurzzeichen:	
Index	Änderung	Datum	Gezeichnet	Geprüft	
0:	Ausführungsprojekt (AP)	30.06.2025	SAG-KSi	SAG-Di	
A:					
B:					
C:					
D:					


Längsschnitt WA13SC

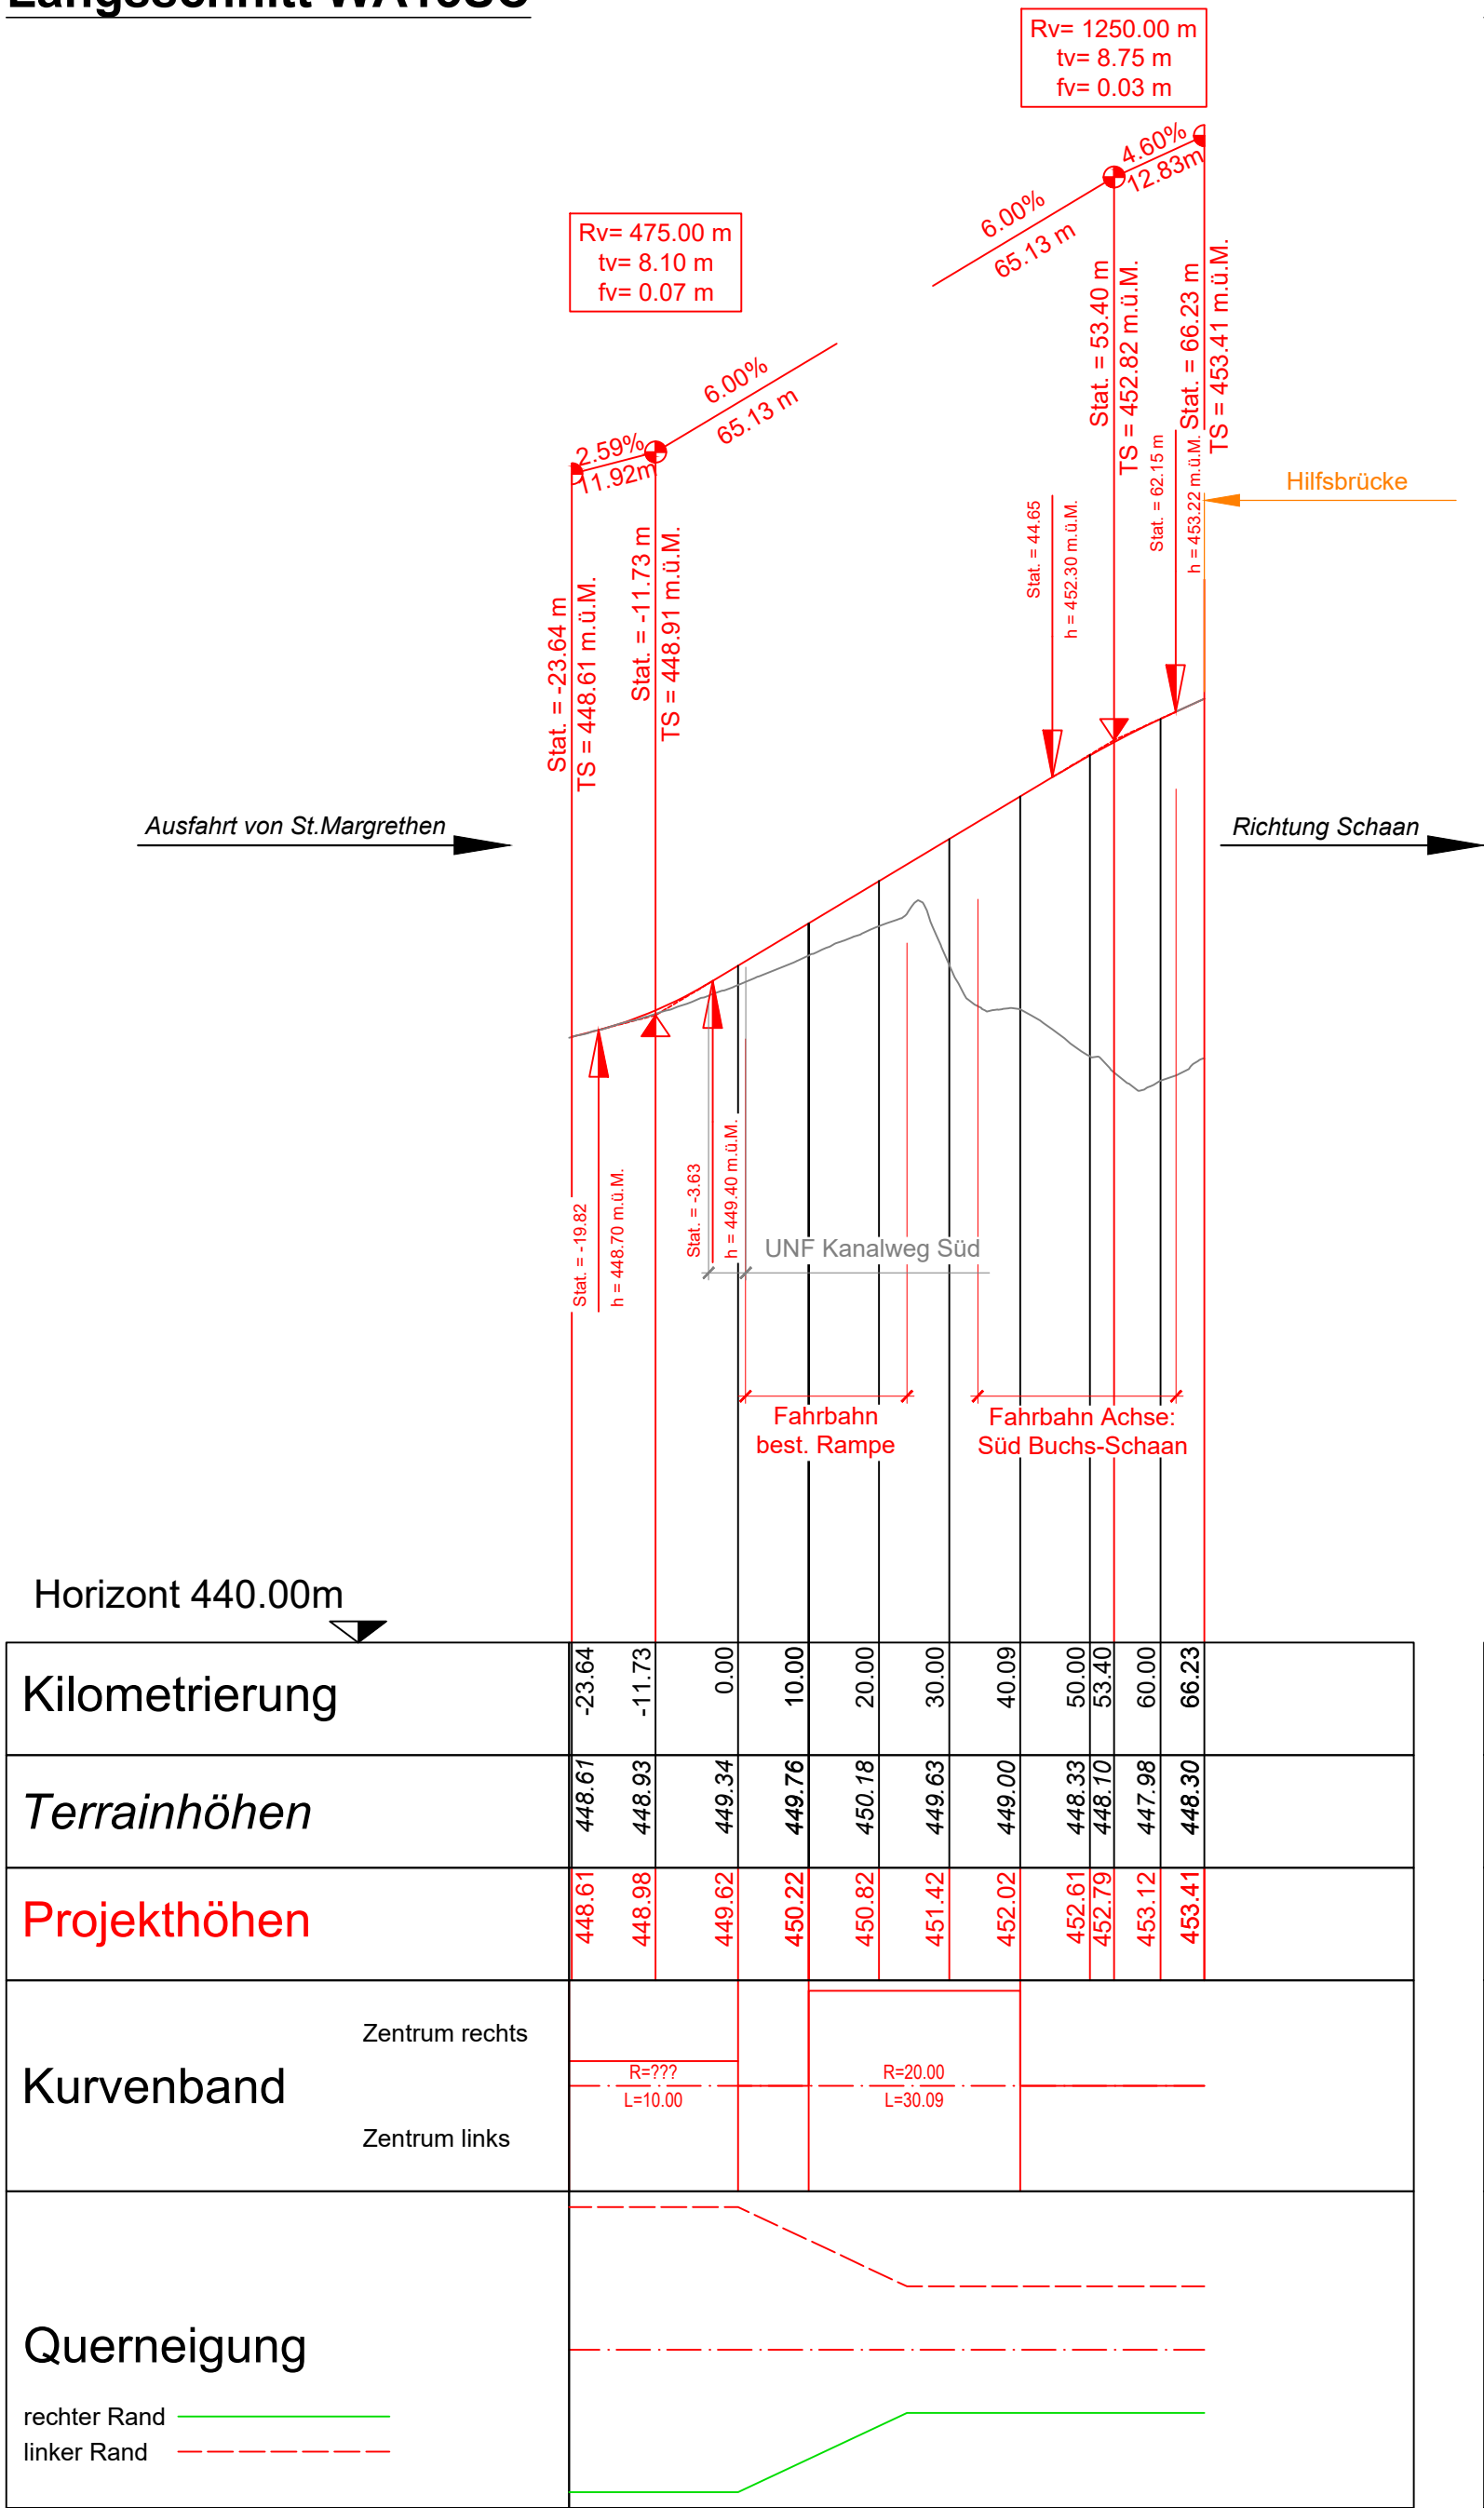


Längsschnitt OBUA13

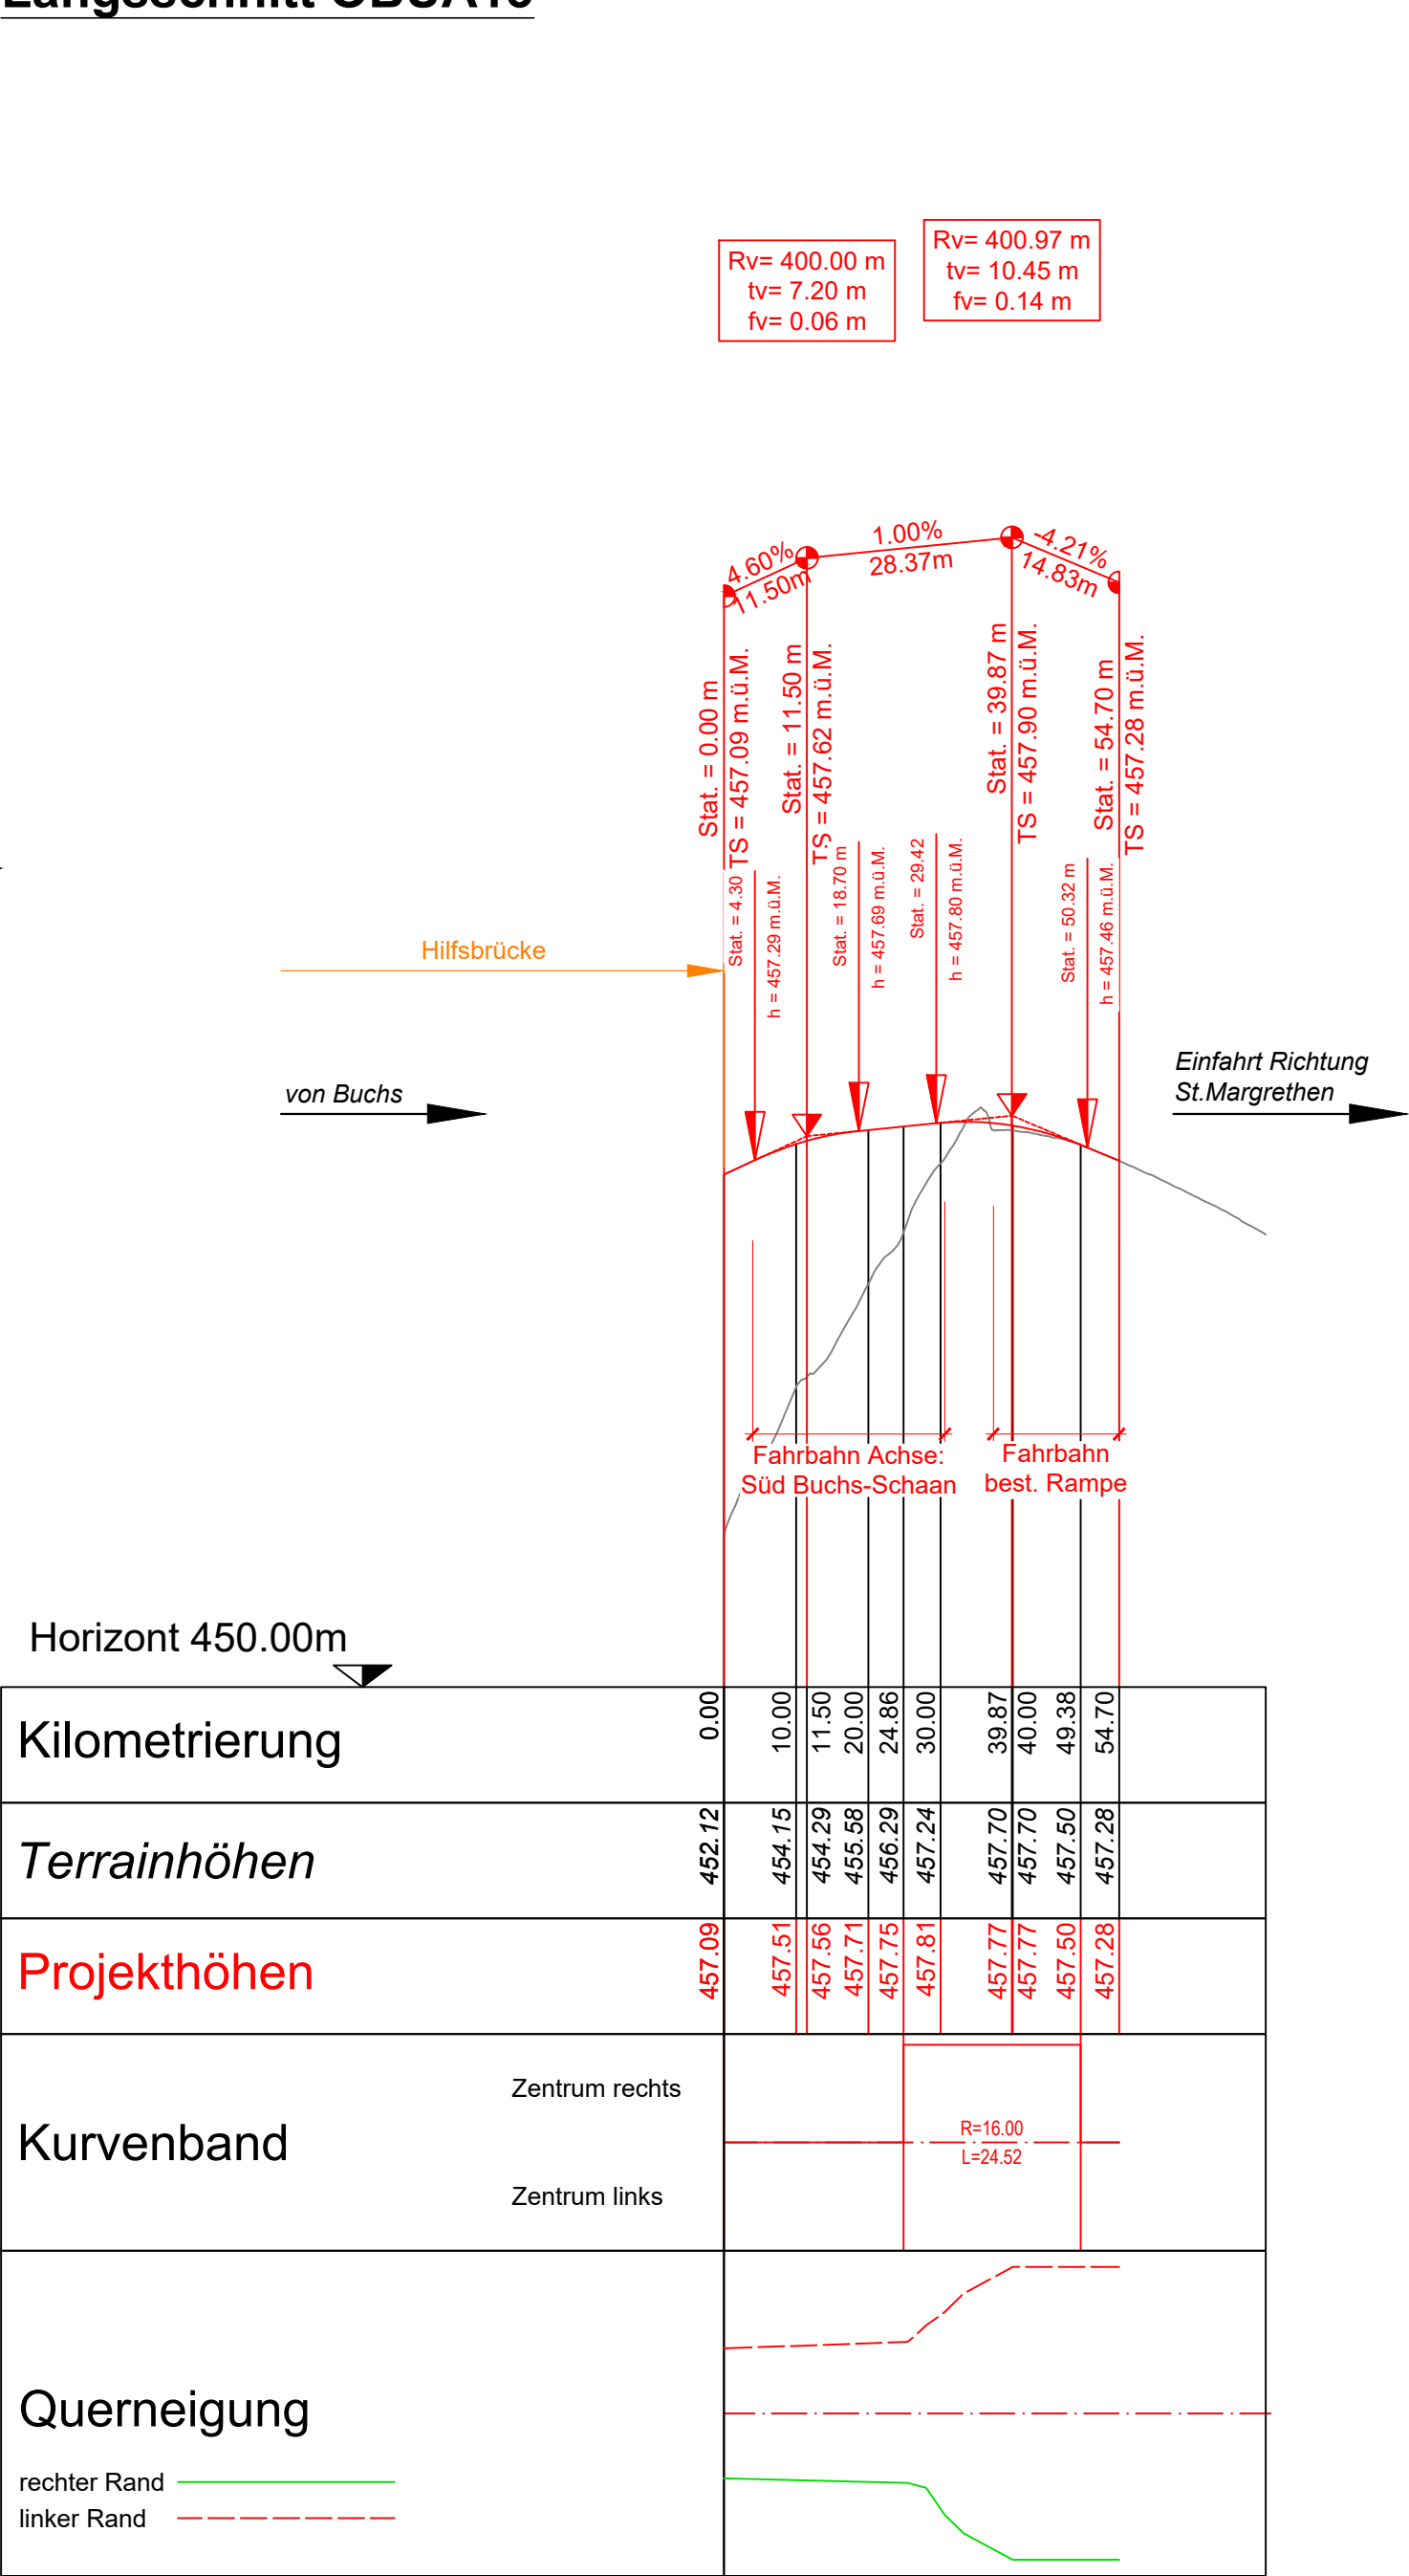

Längsschnitt OA13SC

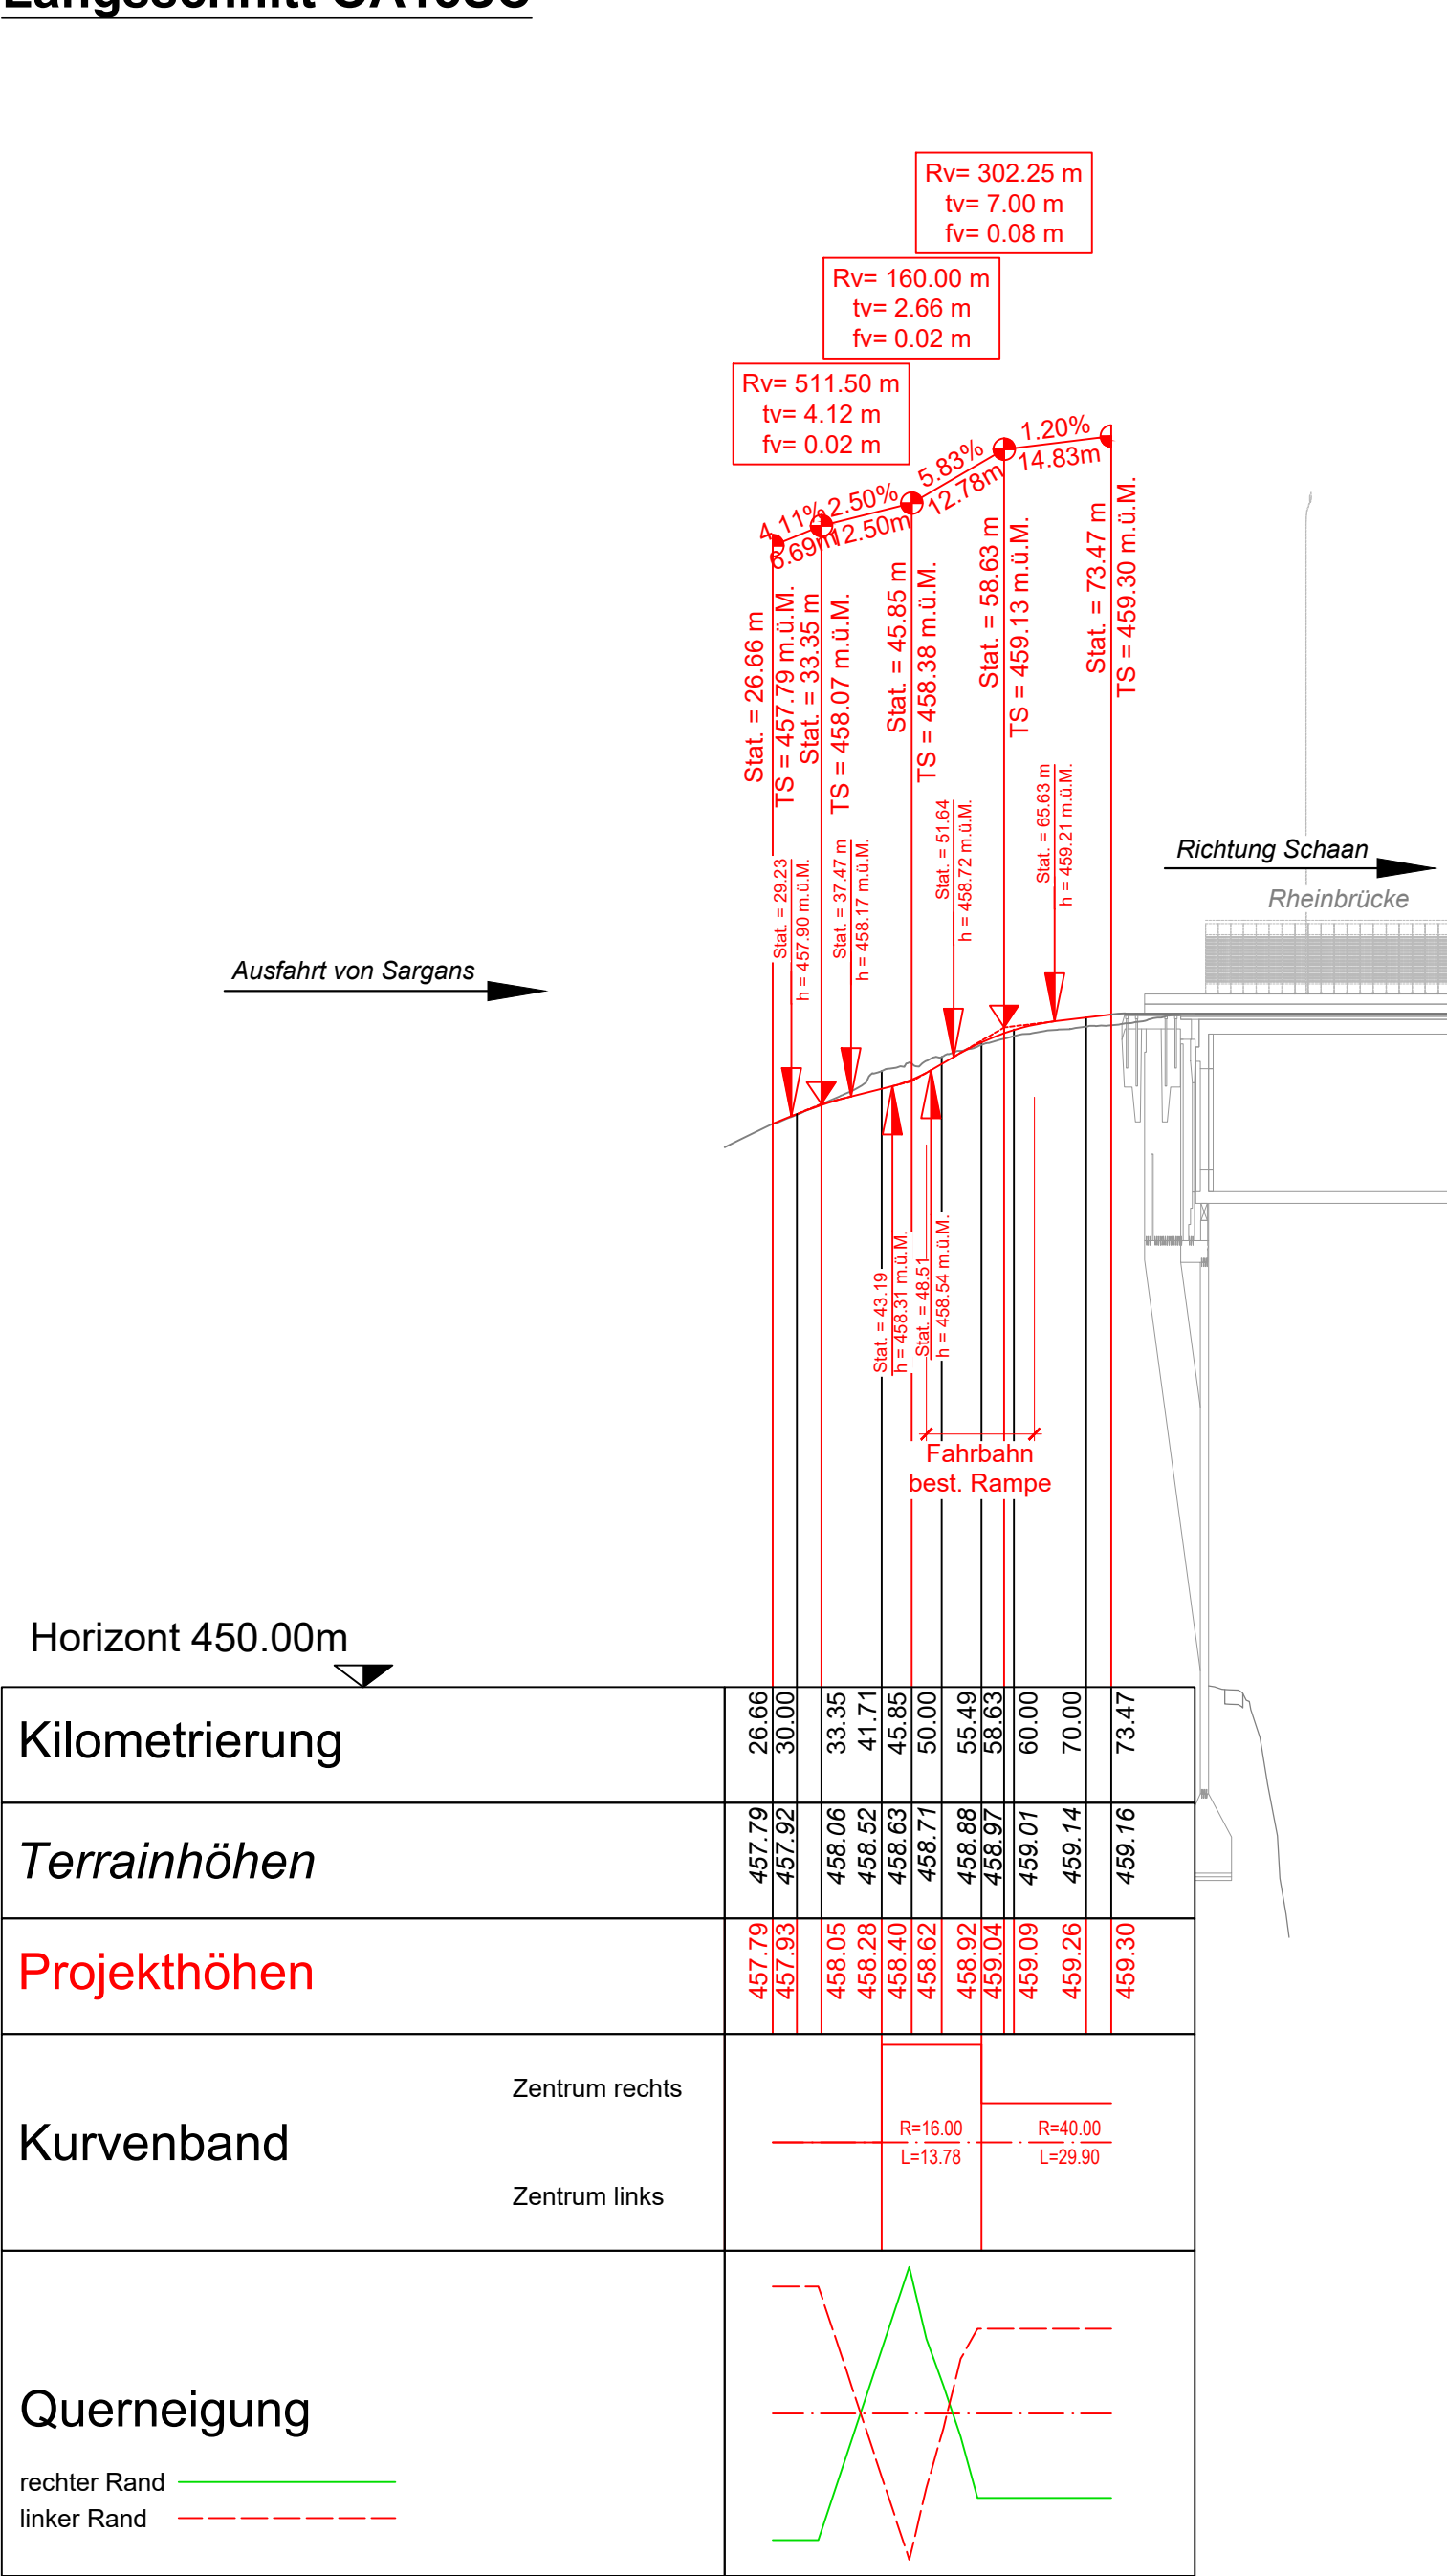

Namen der Achsen	Abkürzung
Achse Baustelle Zufahrt	BSZU
Achse Baustelle Abfahrt	BSAB
Achse Mitte: Schaan-Buchs	MSCBU
Achse Süd: Buchs-Schaan	SBUSC
Achse Nord: A13-A13	NA13
Achse West: A13-Schaan	WA13SC
Achse Ost: A13-Schaan	OA13SC
Achse Ost: Buchs-A13	OBUA13

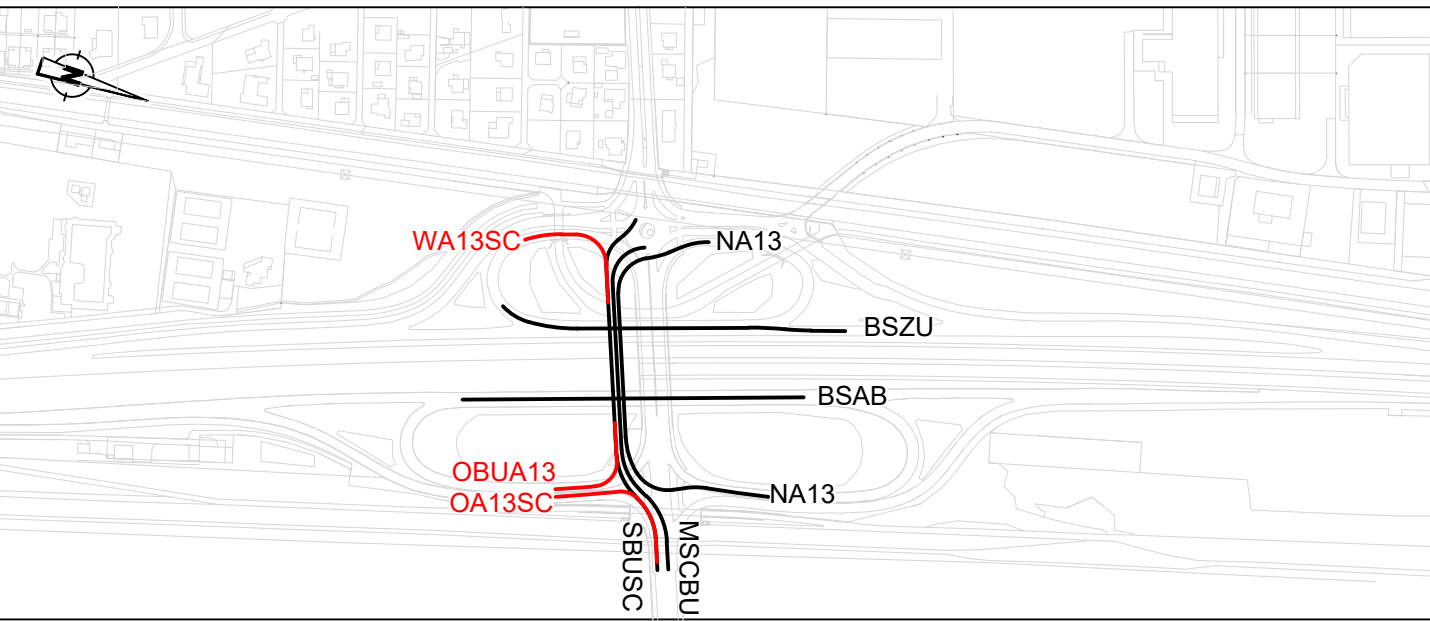



Schweizerische Eidgenossenschaft
Confédération suisse
Confederazione Svizzera
Confederaziun svizra

Eidgenössisches Departement für
Umwelt, Verkehr, Energie und Kommunikation UVEK
Bundesamt für Strassen ASTRA

5

Nationalstrassen

Dokument c3

Strassen-Nr.

N13

Unterhaltsabschnitt

28

Trübbach - Haag

Projektphase

Autobahnklasse

1

EU-Strassen-Nr.

E43

Ausführungsprojekt (AP)

Projekt- / Planbezeichnung

Hilfsbrücke Anschluss Buchs SG

Längsschnitte Ein- und Ausfahrten N13 1:1'000/100

Kanton / Gemeinde: SG / Buchs

Projektkurzbezeichnung

N13-28UeMa

Inventarobjekt-Nr.

17.13.28.420.16

Unterhaltskilometer


153.200

Projekt-Nr. / TDCost-Nr.

MP-080418

RBBS

N13+1530+200

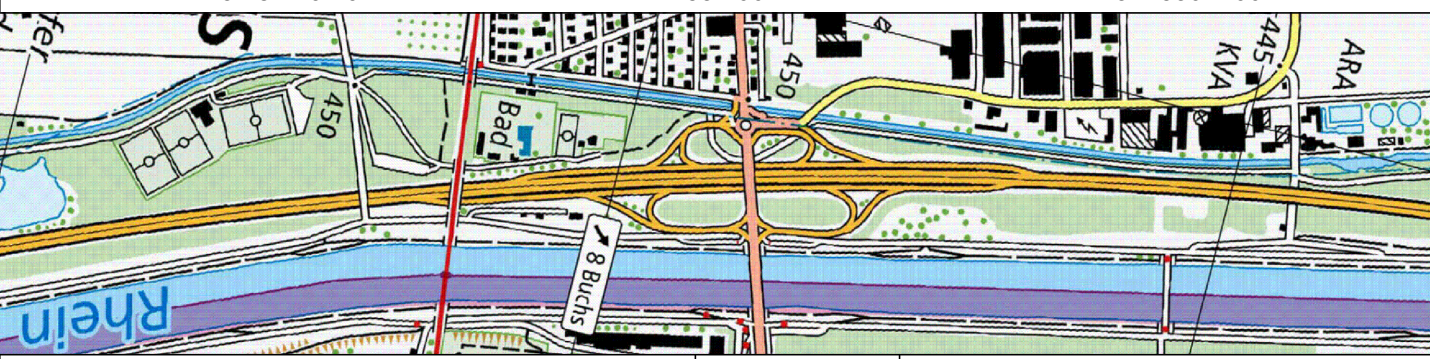

Projektverfasser

B+S

BUNDESGEOMATEN

dsp

ingenieure + planer AG

Schillbauern

Technische Zeichnungen

Ingenieurgesellschaft (IG) Rheintal

c/o B+S AG, Hagenholzstrasse 56, 8050 Zürich

c/o Ingenieure + Planer AG, Zürichstrasse 4, 8610 Uster

Schillbaum AG, Ebnetenstrasse 143, 9630 Wattwil

Plan-Nr. (PV)

21216.AP-3214

Plan-Nr. (ASTRA)

080418.AP-HB-c3

Format:

45/84

Massstab:

1:1'000/100

Erstellt:

KSI

Dat.:

30.06.2025

Gepr.:

DI

Plotfile:

Geprüft:

Kz.:

Funktion:

Eingang ASTRA:

Kurzzeichen SGV:

Freigabe ASTRA:

Kurzzeichen:

Projektleitung

Bundesamt für Strassen ASTRA

Filiale Winterthur

Grüzelfeldstrasse 41, 8404 Winterthur

ASTRA-BK3-170006-1-B-0-2010/01