



Namen der Achsen	Abkürzung
Achse Autobahnverbindungsstraße	ABHN
Achse Ausfahrt N13 Rtg. Süd	AUSF
Achse Einfahrt N13 Rtg. Süd	EINF
Achse Langäulstrasse	LANG
Achse Langsamverkehr Kanalweg	LVKW
Achse Langsamverkehr Langäulstrasse	LVL5
Achse Langsamverkehr Rampe Nord	LVRN
Achse Langsamverkehr Rampe Süd	LVR5
Achse Einfahrt und Ausfahrt Ost	EAO
Brücke Anschluss Buchs	BAS

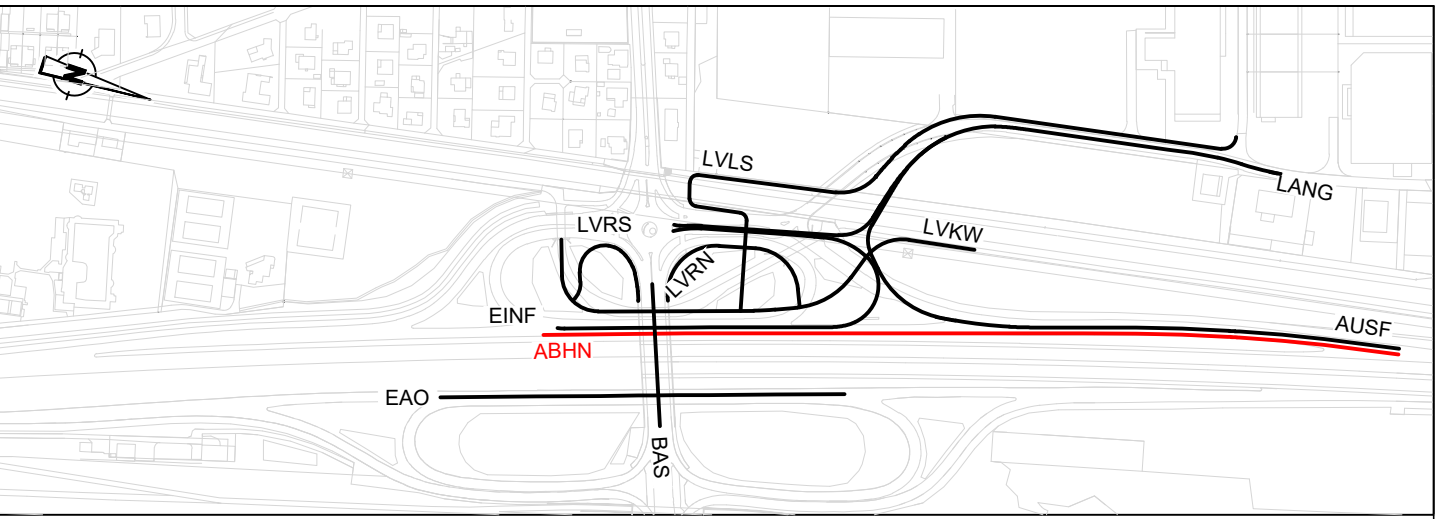

Autobahnverbindungsstrasse Längsschnitt

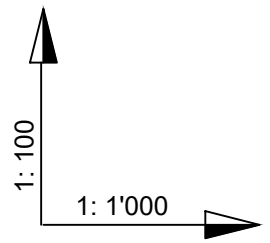

Horizont 435.00m

