

COMMUNE DE POLIEZ-PITTET

PLAN 2009

Coordonnées moyennes: 2'542'385 / 1'164'160

Propriétaires: PITTET Thierry et PITTET-CARIC Sabina

DESIGNATION CADASTRALE

	SERVITUDES
Parcelle n° 270 – Méregniau - "Chemin du Méregniau 15"	90'753 Canalisations d'eau
Habitation n° 341a	98 m²
Garage n° 341b	41 m²
Jardin	869 m²
	1'008 m²

Propriétaires voisins :

Parcelle 113	Iseli Isabelle, Dutoit Sébastien et Dutoit Laurence
Parcelle 114	Fondation Pierre et Nouky Bataillard
Parcelle 271	Pasquier Marie-Louise, Grognoz Claude et Grognoz Serge
Parcelle 472	Perrin Blaise
Parcelle 499	PPE 499-1 : Demierre Hervé et Demierre Cynthia, PPE 499-2 : Gillieron Séverine
Parcelle 517	Gindroz Michel et Gindroz Jacques

Zone extension village

Secteur UB de protection des eaux / Degré III de sensibilité au bruit

Pas de note au recensement architectural

La réalisation du projet implique une mise à jour du plan du Registre Foncier

Limites des constructions du 10 août 2001

OBJET DE LA DEMANDE

Construction d'une piscine chauffée

Pose d'une pompe à chaleur (air-eau)

Demande d'application de l'article 4.6 du règlement général sur les constructions et l'aménagement du territoire

Détails : voir plans de l'architecte

PLAN DRESSE POUR DEMANDE D'AUTORISATION DE CONSTRUIRE

Sébastien Hämmerli / Inés Sancho Dupraz

Ingénieurs géomètres brevetés




COURDESSE & ASSOCIÉS
Ingénieurs et Géomètres SA
Succ. de Jan & Courdesse SA et Jomini-van Buel SA



Praz-Falud 7 - CP 191 - 1040 Echallens
Tél 021 886 22 44
echallens@courdesse-associés.ch
www.courdesse-associés.ch

Echallens, le 29 novembre 2022

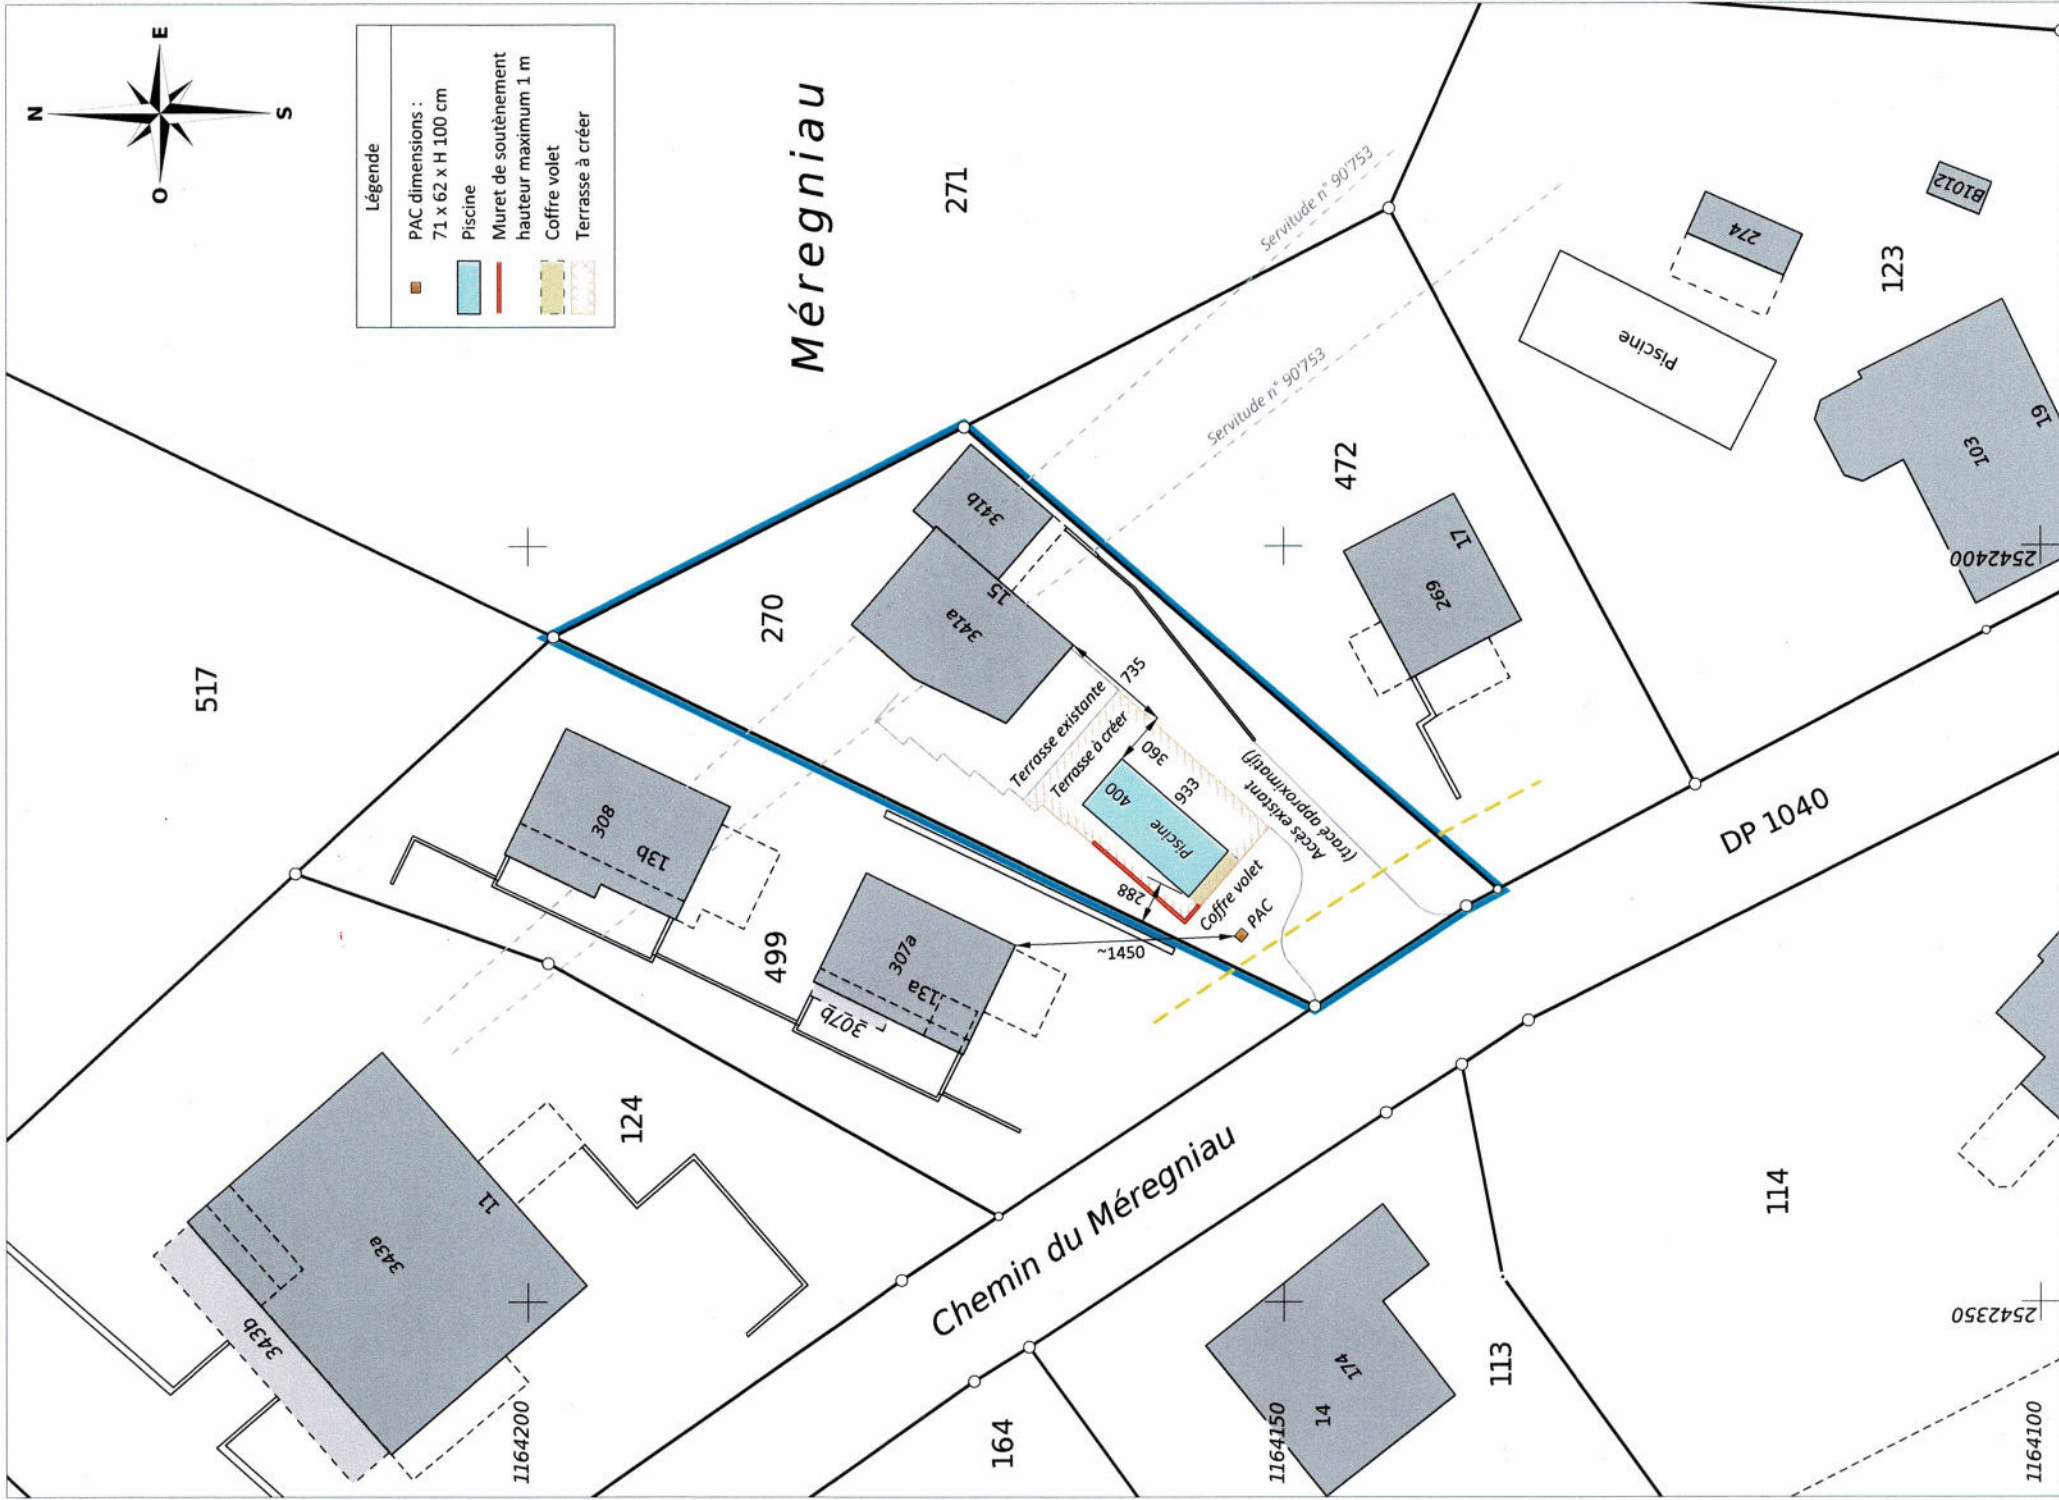

COURDESSE & ASSOCIÉS - Ingénieurs et Géomètres SA

DT n° 5533-061 - Echallens, le 29 novembre 2022

1:500

Mensuration graphique numérisée
Source : Géodonnées Etat de Vaud du 22/11/2022